


PLANIMETRIA
LOCALE ASTA e MAGAZZINAGGIO
PLANIMETRIA
Scala 1:50

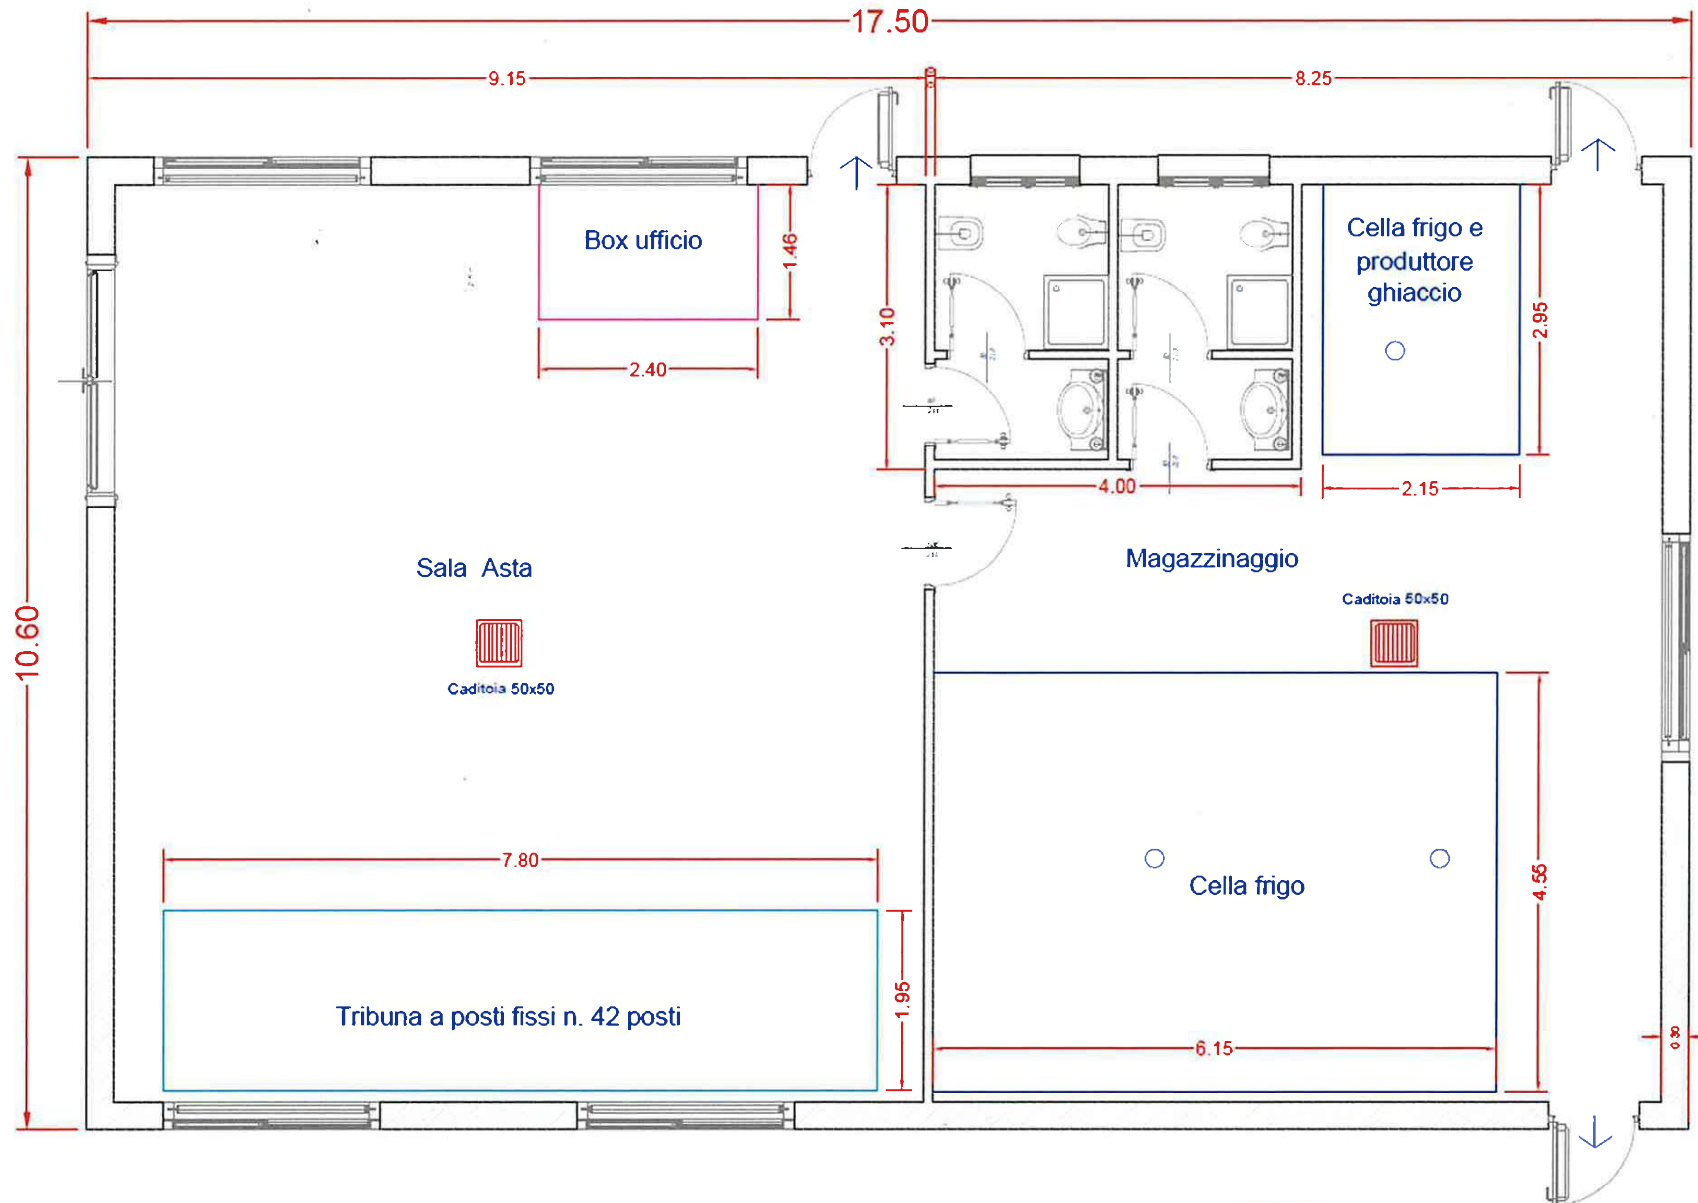

Handwritten signature of Franco Del Bonifro.