

**STUDIO TECNICO
DI INGEGNERIA
DOT. ING. FAUSTO FEDE**

Via. Cavouriana s.n. San Benedetto Tr. (AV) - Tel.-Fax. 0785/781818 - P. IVA. 01854600444


COMUNE DI S. BENEDETTO TR. (AP)

PROGETTO: Richiesta di riqualificazione delle concessioni demaniali con richiesta di durata ventennale.


DITTA: LEGA NAVALE ITALIANA
Soc. di San Benedetto del Tronto
Via. Delle Tonnarelle n. 6
63074 - San Benedetto Tr. (AP)

ELABORATO: PROGETTO - Sezione A-A

Cartella N.1: data: data: 14/09/2005

 

IL COMMITTENTE

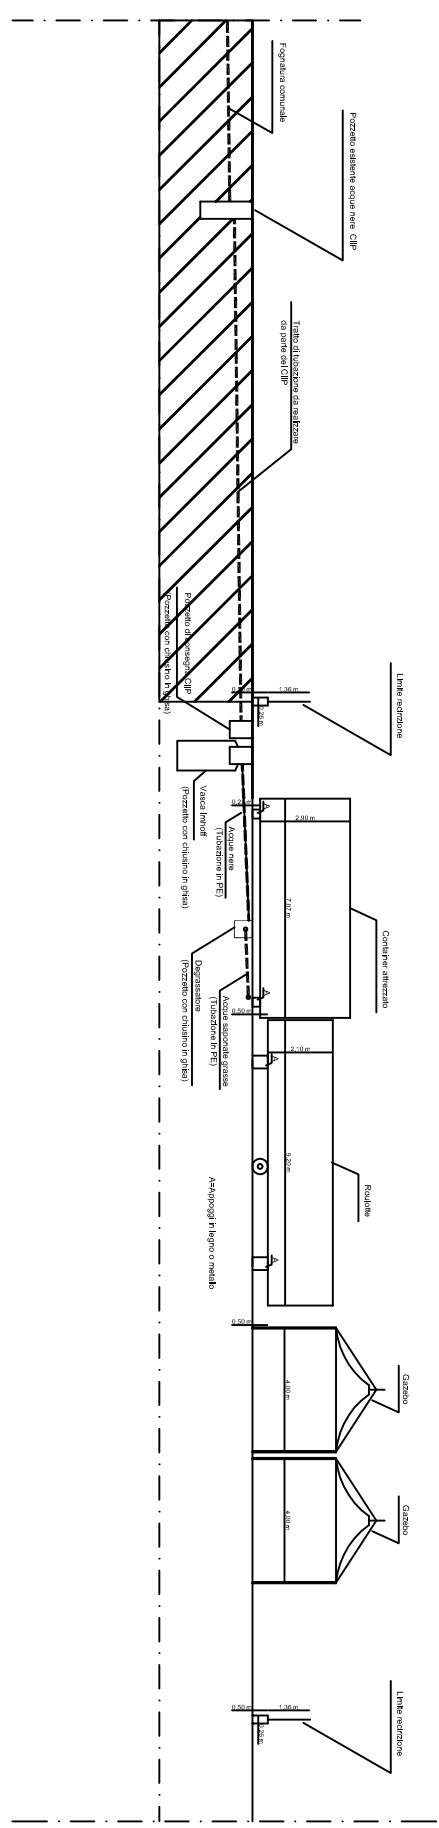

SEZIONE A-A



**STUDIO TECNICO
DI INGEGNERIA
DOT. ING. FAUSTO FEDE**

Via. Cavouriana s.n. San Benedetto Tr. (AV) - Tel.-Fax. 0785/781818 - P. IVA. 01854600444


COMUNE DI S. BENEDETTO TR. (AP)

PROGETTO: Richiesta di riqualificazione delle concessioni demaniali con richiesta di durata ventennale.


DITTA: LEGA NAVALE ITALIANA
Soc. di San Benedetto del Tronto
Via. Delle Tonnarelle n. 6
63074 - San Benedetto Tr. (AP)

ELABORATO: PROGETTO -Pianta (Particolare A)

Cartella N.1: data: data: 14/09/2005

 

IL COMMITTENTE

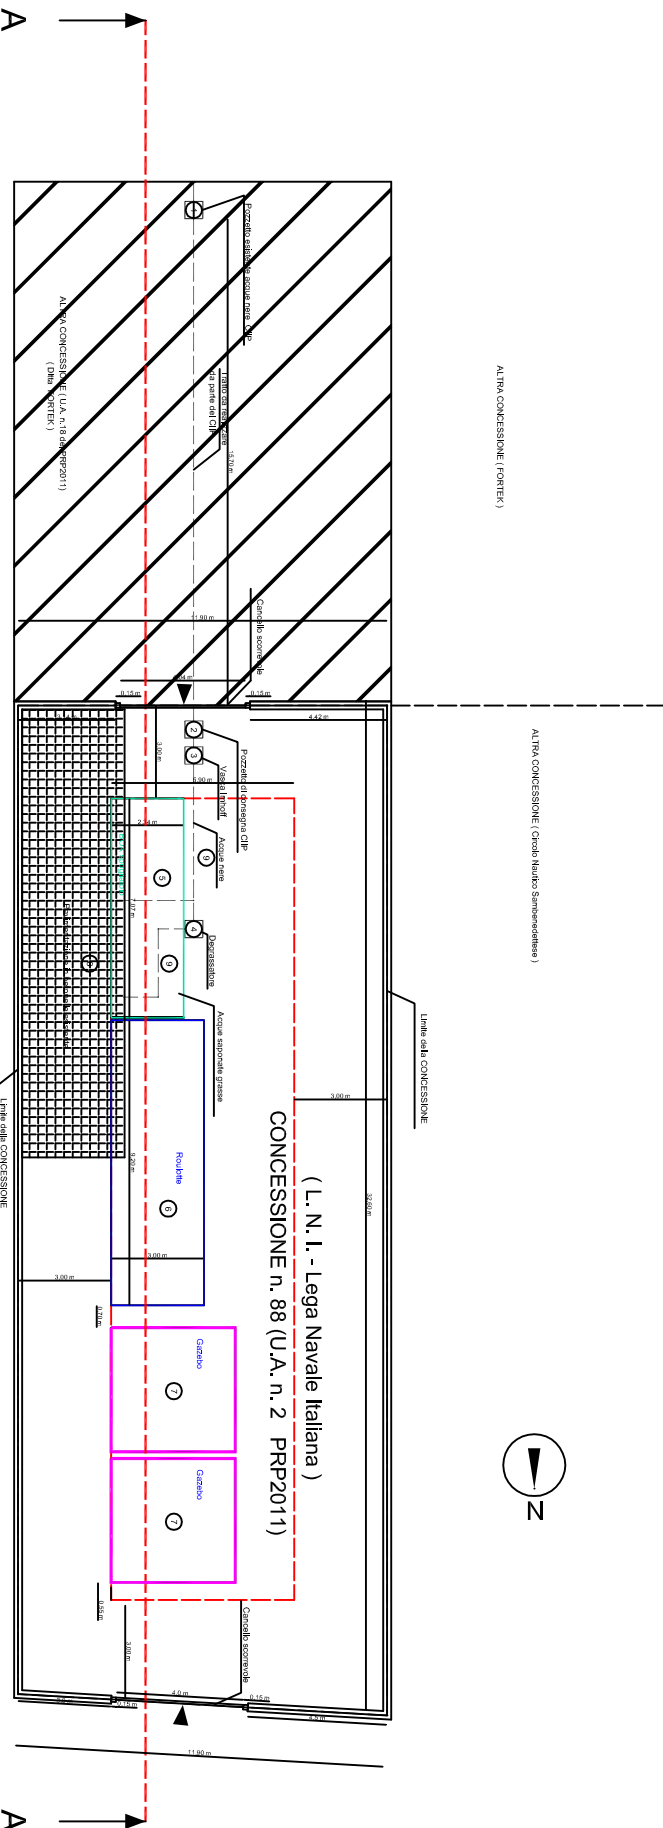

PARTICOLARE A

LEGENDA	
