

Modulor

STUDIO ASSOCIATO

Geom Luigi Novelli

via Leone Curzi, 2
63039 - San Benedetto del Tronto (AP)

Tel/Fax 0735 780992 - www.studiomodulor.com

Comune di *San Benedetto del Tronto*

UNICA

Tavola

Il tecnico

Scala 1:1000

Il Proprietario

luglio 2025
Data

File

Oggetto

Mod. D1 per implementazione del SID relativo
all'istanza di primo rilascio di concessione demaniale
marittima immobile censito al foglio 5 p.lla 815;

Elaborato


Schema del rilievo eseguito col
metodo delle coordinate Gauss-Boaga;

Richiedente:

Trevisani Pietro S.r.l.



Stralcio foglio planimetrico scala 1:2000

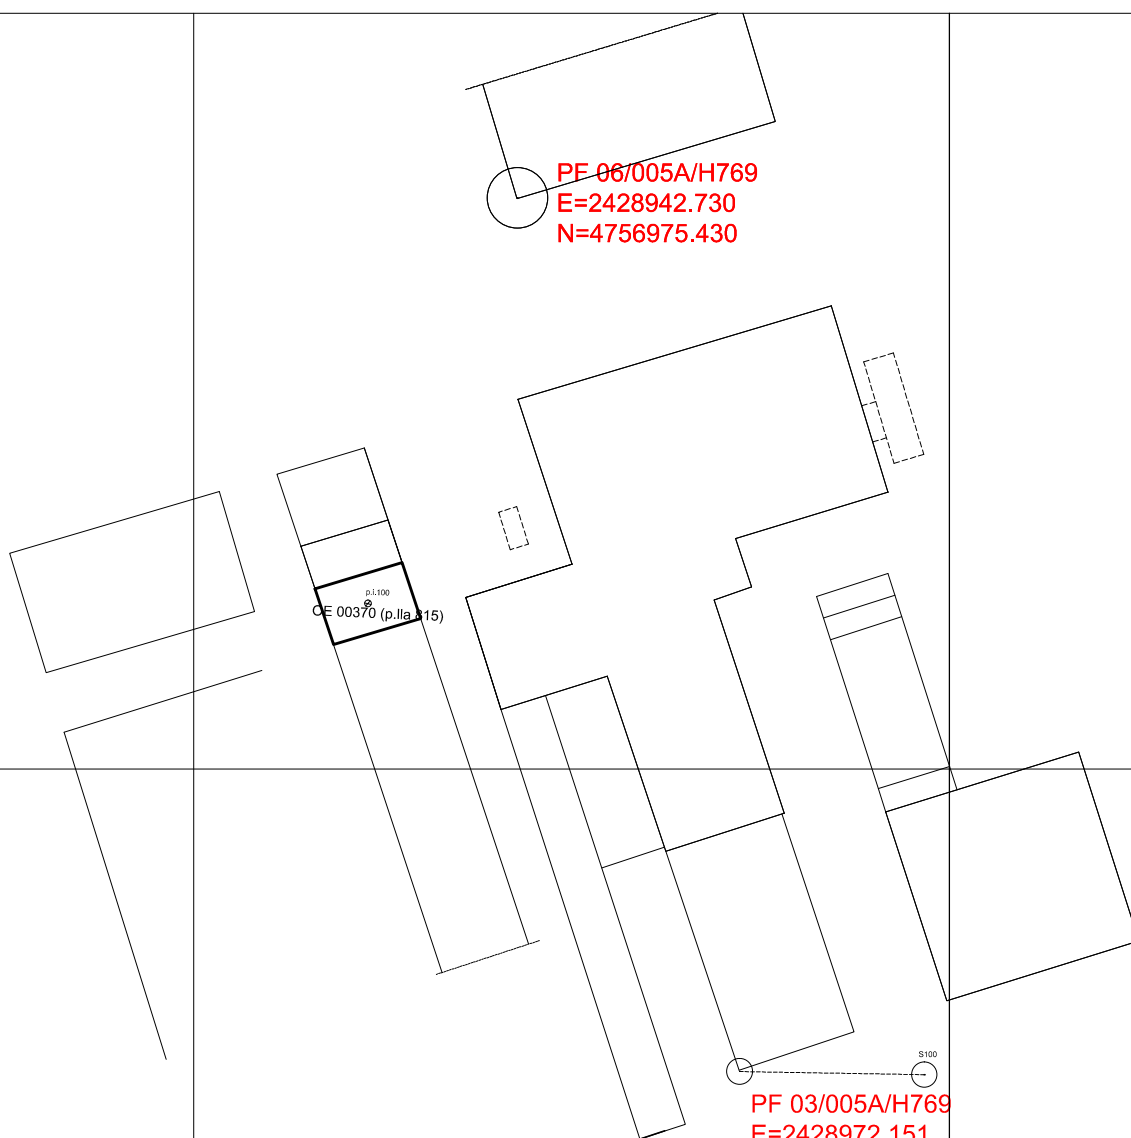

schema del rilievo scala 1:1000