



INFRASTRUTTURE E RETI ITALIA
AREA OPERATIVA REGIONALE ABRUZZO, MARCHE E MOLISE
Unità Territoriale di Pescara-Chieti
e-distribuzione@pec.e-distribuzione.it

PROGETTO IMPIANTO DI RETE E-DISTRIBUZIONE

IMPIANTI ELETTRICI DI E-DISTRIBUZIONE RICADENTI IN AMBITO PORTUALE DEL COMUNE DI PESCARA – ZONA SUD. CONCESSIONE DEMANIALE N. 03-29/2017 DEL 03/10/2017

DATA

15/09/2026

ELABORATO

X

PLANIMETRIE CATASTALI

REDATTO DA:

GEOCART S.p.A.
Viale Del Basento, 120
85100 POTENZA (PZ) – ITALY

Il Direttore Tecnico
Ing. Eugenio Viola
Ordine degli Ingegneri di Potenza
n. 1402

 **GEOCART**
sensing innovation



e-distribuzione

INFRASTRUTTURE E RETI ITALIA
AREA OPERATIVA REGIONALE ABRUZZO,
MARCHE E MOLISE

Unità Territoriale di Pescara-Chieti
e-distribuzione@pec.e-distribuzione.it

PLANIMETRIA CATASTALE

Scala 1:2500


Comune di Pescara (PE)

LEGENDA

- Cabina Secondaria esistente
- Sostegno esistente
- Armadietto stradale esistente
- Linea BT interrata esistente
- Linea MT interrata esistente
- Linea BT aerea esistente

N Foglio Catastale

COPIA CARTACEA DI ORIGINALE DIGITALE - Prot. 0017112 del 17/09/2025. E
Riproduzione cartacea ai sensi del D.Lgs.82/2005 e successive modificazioni, di originale digitale
documento firmato digitalmente da Eugenio Viola, MASSIMILIANO SILVESTRI.

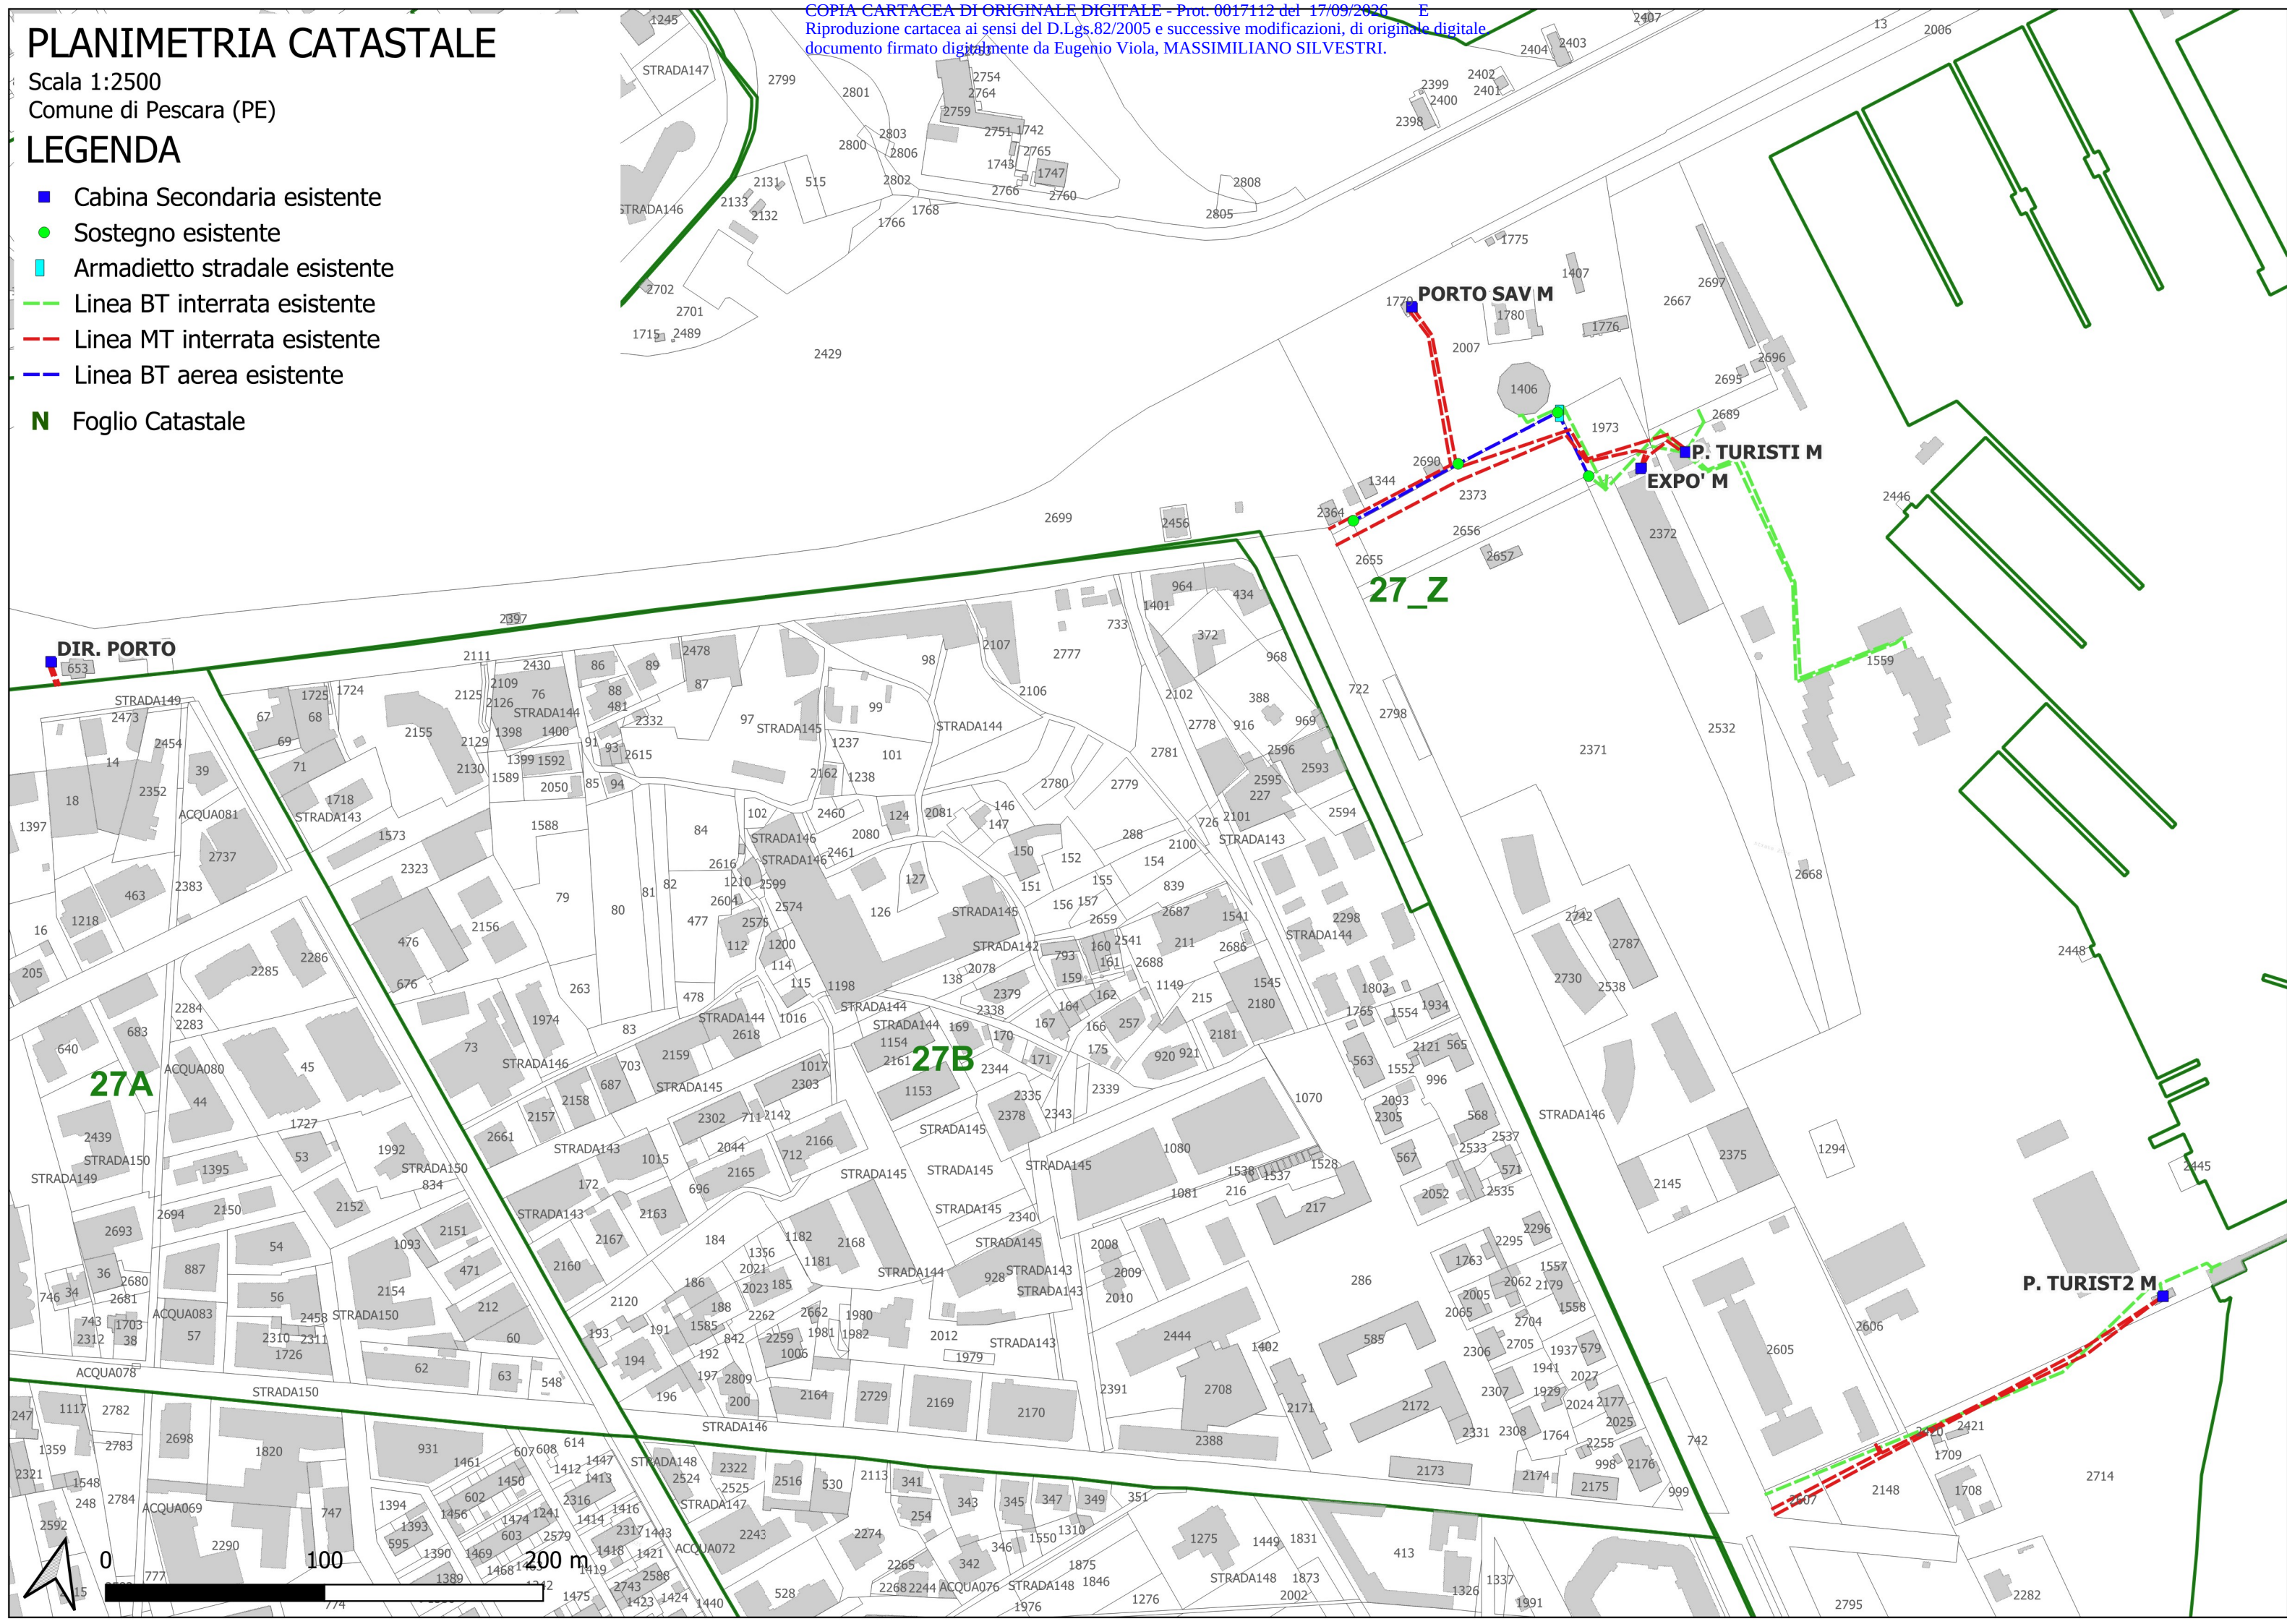

PLANIMETRIA CATASTALE 1/2

Scala 1:2000

Comune di Pescara (PE)

LEGENDA

- Cabina Secondaria esistente
- Sostegno esistente
- Armadietto stradale esistente
- Linea BT interrata esistente
- Linea MT interrata esistente
- Linea BT aerea esistente

N Foglio Catastale

COPIA CARTACEA DI ORIGINALE DIGITALE - Prot. 0017112 del 17/09/2026 - E
Riproduzione cartacea ai sensi del D.Lgs.82/2005 e successive modificazioni, di originale digitale
documento firmato digitalmente da Eugenio Viola, MASSIMILIANO SILVESTRI.

27 Z

27E

