COPIA CARTACEA DI ORIGINALE DIGITALE - Prot. 0001519 del 30/01/2026 . E
Riproduzione cartacea ai sensi del D.Lgs.82/2005 e successive modificazioni, di originale digitale.
documento firmato digitalmente da tommaso claudio caraceni

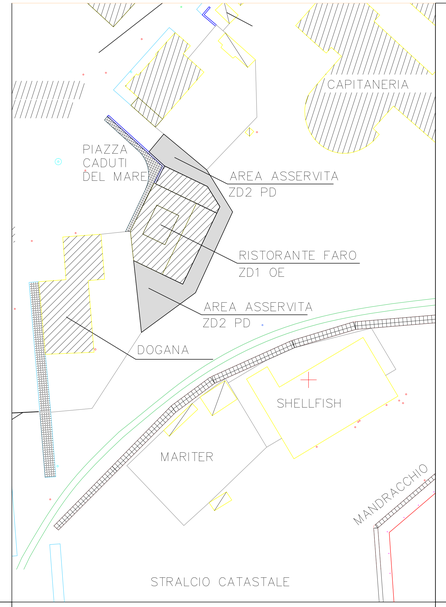

STRALCIO CATASTALE

PLANIMETRIA GENERALE PARTICOLAREGGIATA

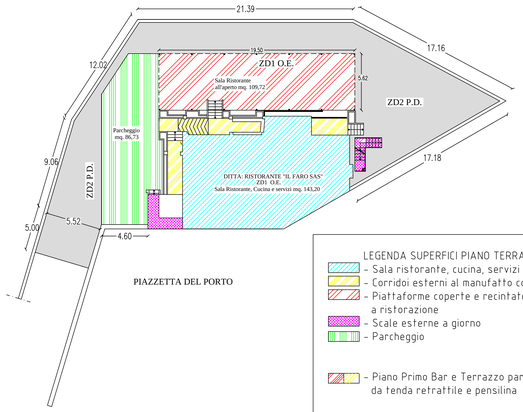

LEGENDA SUPERFICI PIANO TERRA COME DA C.D.	
- Sala ristorante, cucina, servizi	mq. 143,20
- Corridoi esterni al manufatto coperti	mq. 28,97
- Piattaforme coperte e recintate adibite a ristorazione	mq. 109,72
- Scale esterne a giorno	mq. 10,40
- Parcheggio	mq. 86,73
sommano	mq. 379,02
- Piano Primo Bar e Terrazzo parzialmente coperto da tenda retrattile e pensilina	mq. 183,37
AMPLIAMENTO ZD2 - P.D..	
- Area esterna di manovra e Parcheggio	mq. 306,00

SCALA 1:200

PIANTA PIANO TERRA

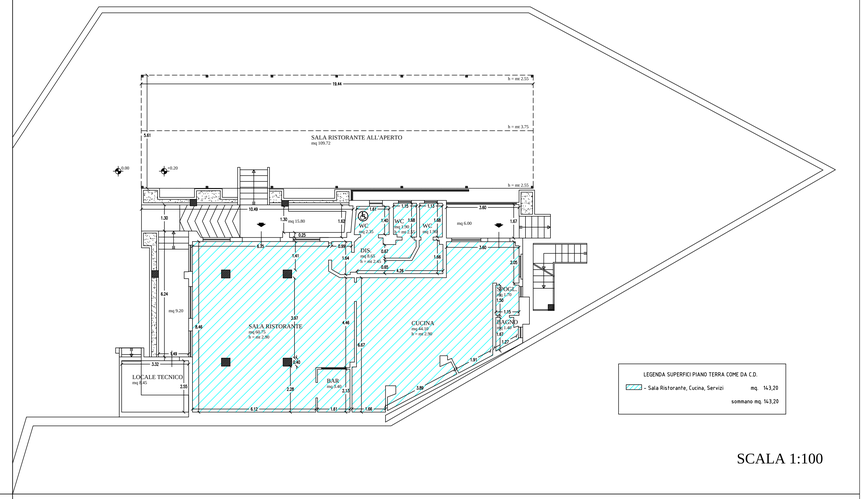

SCALA 1:100

PIANTA PIANO RIALZATO

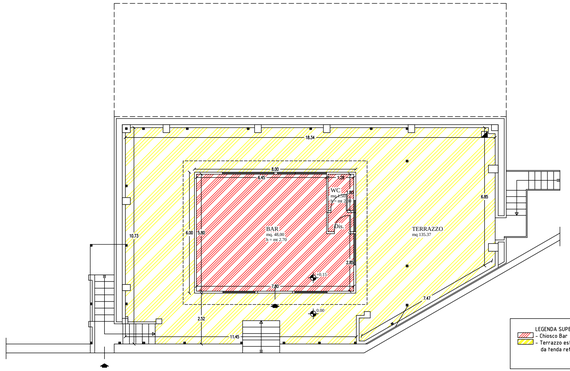

SCALA 1:100

PIANTA COPERTURA

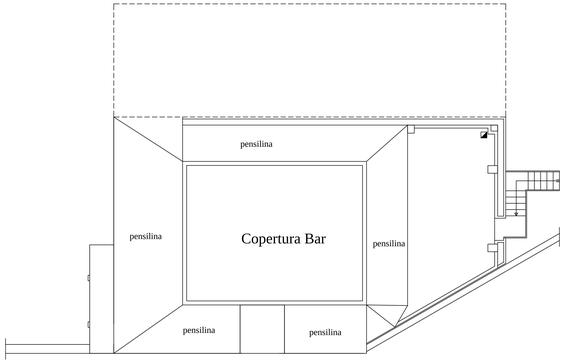

SCALA 1:100

STRALCIO SID DEMANIO

COMUNE di ORTONA

Provincia di Chieti

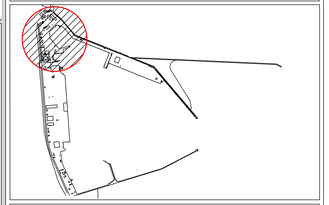

Studio tecnico Geometra
CARACENI Tommaso
Via Firenze, 28 - 66026 Ortona (Ch) - P.Iva 01715500682
mail: studiocaraceni@gmail.com - pec: tommaso.caraceni@geopec.it
tel./fax 085.9065100 - mobile 328.3017555

Tavola:

U

Cod. prog.: 001/2026

TITOLO: Grafici allegati alla Pratica di richiesta di RINNOVO della concessione demaniale marittima di subingresso OR01 anno 2025 al n. 2247 del repertorio, Piazza Caduti del Mare n° 2 del Porto Commerciale di ORTONA.

COMMITTENTE: IURISCI FABIOLA LORELLA nata a ORTONA il 30/10/1969 in qualità di Rappresentante de IL FARO S.A.S. di IURISCI FABIOLA & C. con sede in ORTONA Prov. CH P.zza Caduti del Mare n° 2 codice fiscale RSCFLL69R70G141X partita iva 02811240692 e CECI NELLA, nata a Notaresco (TE) il 26.5.1942, C.F.: CCENLL42E66F942Q, impresa individuale, titolari di concessione demaniale marittima DI SUBINGRESSO OR01 anno 2025 al n. 2247 del repertorio.

OGGETTO: STRALCIO SID, STRALCIO PLANIMETRIA CATASTALE
PLANIMETRIA GENERALE, PIANO SEMINTERRATO, TERRA E COPERTURA.
SUPERFICI.

Il Progettista:

Geom. CARACENI Tommaso
Firmato digitalmente da
tommaso claudio caraceni
CN = tommaso claudio caraceni
O = Collegio dei Geometri di Chieti
C = IT
serialNumber = TINIT-CRCCLD80D17H501Y
2026.01.30 09:51:41 +01'00'

E' severamente vietato riprodurre con qualsiasi mezzo il presente elaborato o parte di esso, senza l'autorizzazione dell'autore. Ogni accertata violazione sui diritti d'autore sarà perseguita ai sensi della vigente normativa in materia.

SPAZIO RISERVATO ALL'ENTE