



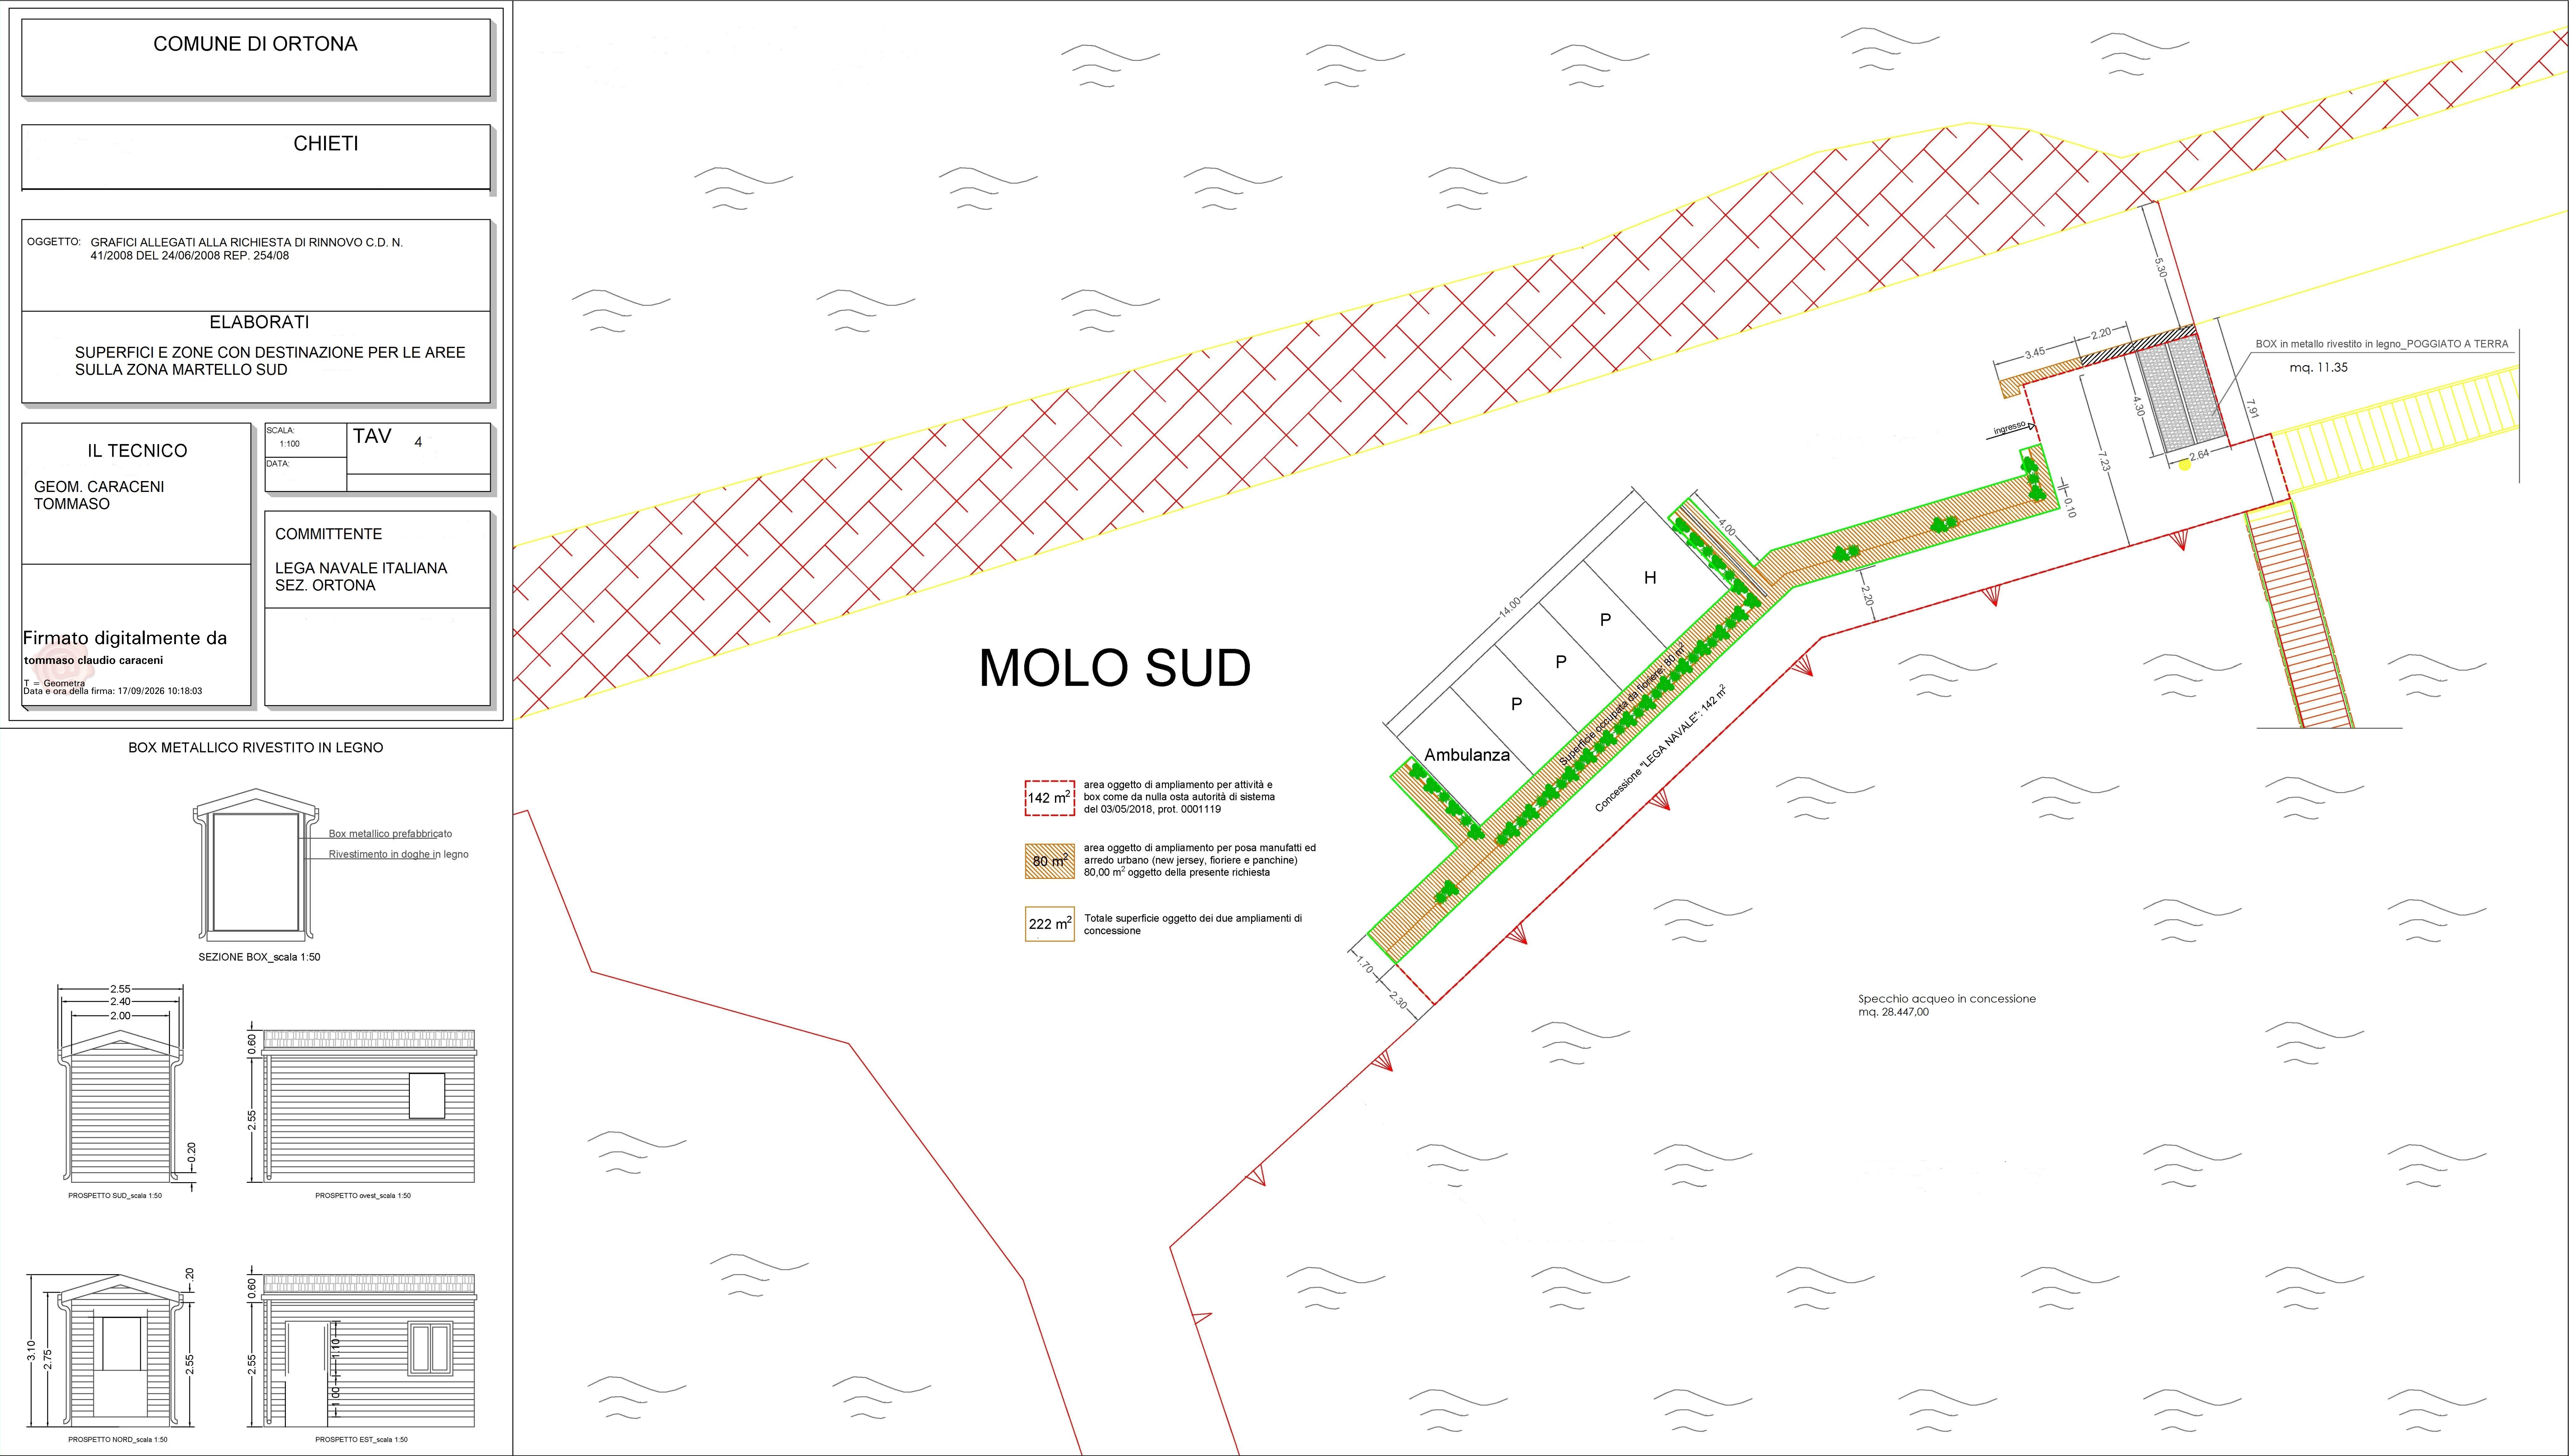

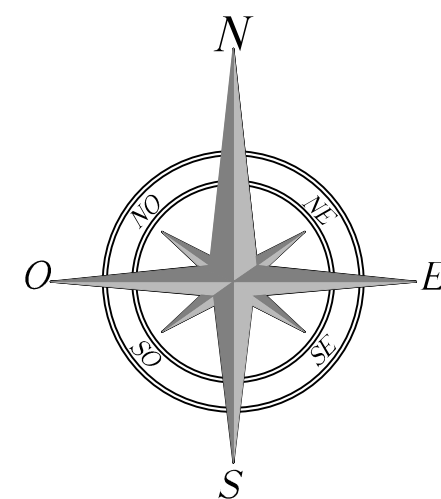


Coordinate piane GAUSS-BOAGA
Concessione Demaniale L.N.I. Ortona
specchio acqueo

punto	Est	Nord
1	2471698,006	4688350,171
2	2471686,197	4688388,388
3	2471635,559	4688372,741
4	2471578,852	4688421,158
5	2471562,615	4688473,706
6	2471723,127	4688523,304
7	2471740,545	4688466,934
8	2471789,360	4688482,017
9	2471804,123	4688434,246
10	2471839,275	4688445,108
11	2471847,842	4688417,382

--- Concessione Demaniale Marittima LNI



Pontili ml. 282,65 - mq. 678,36

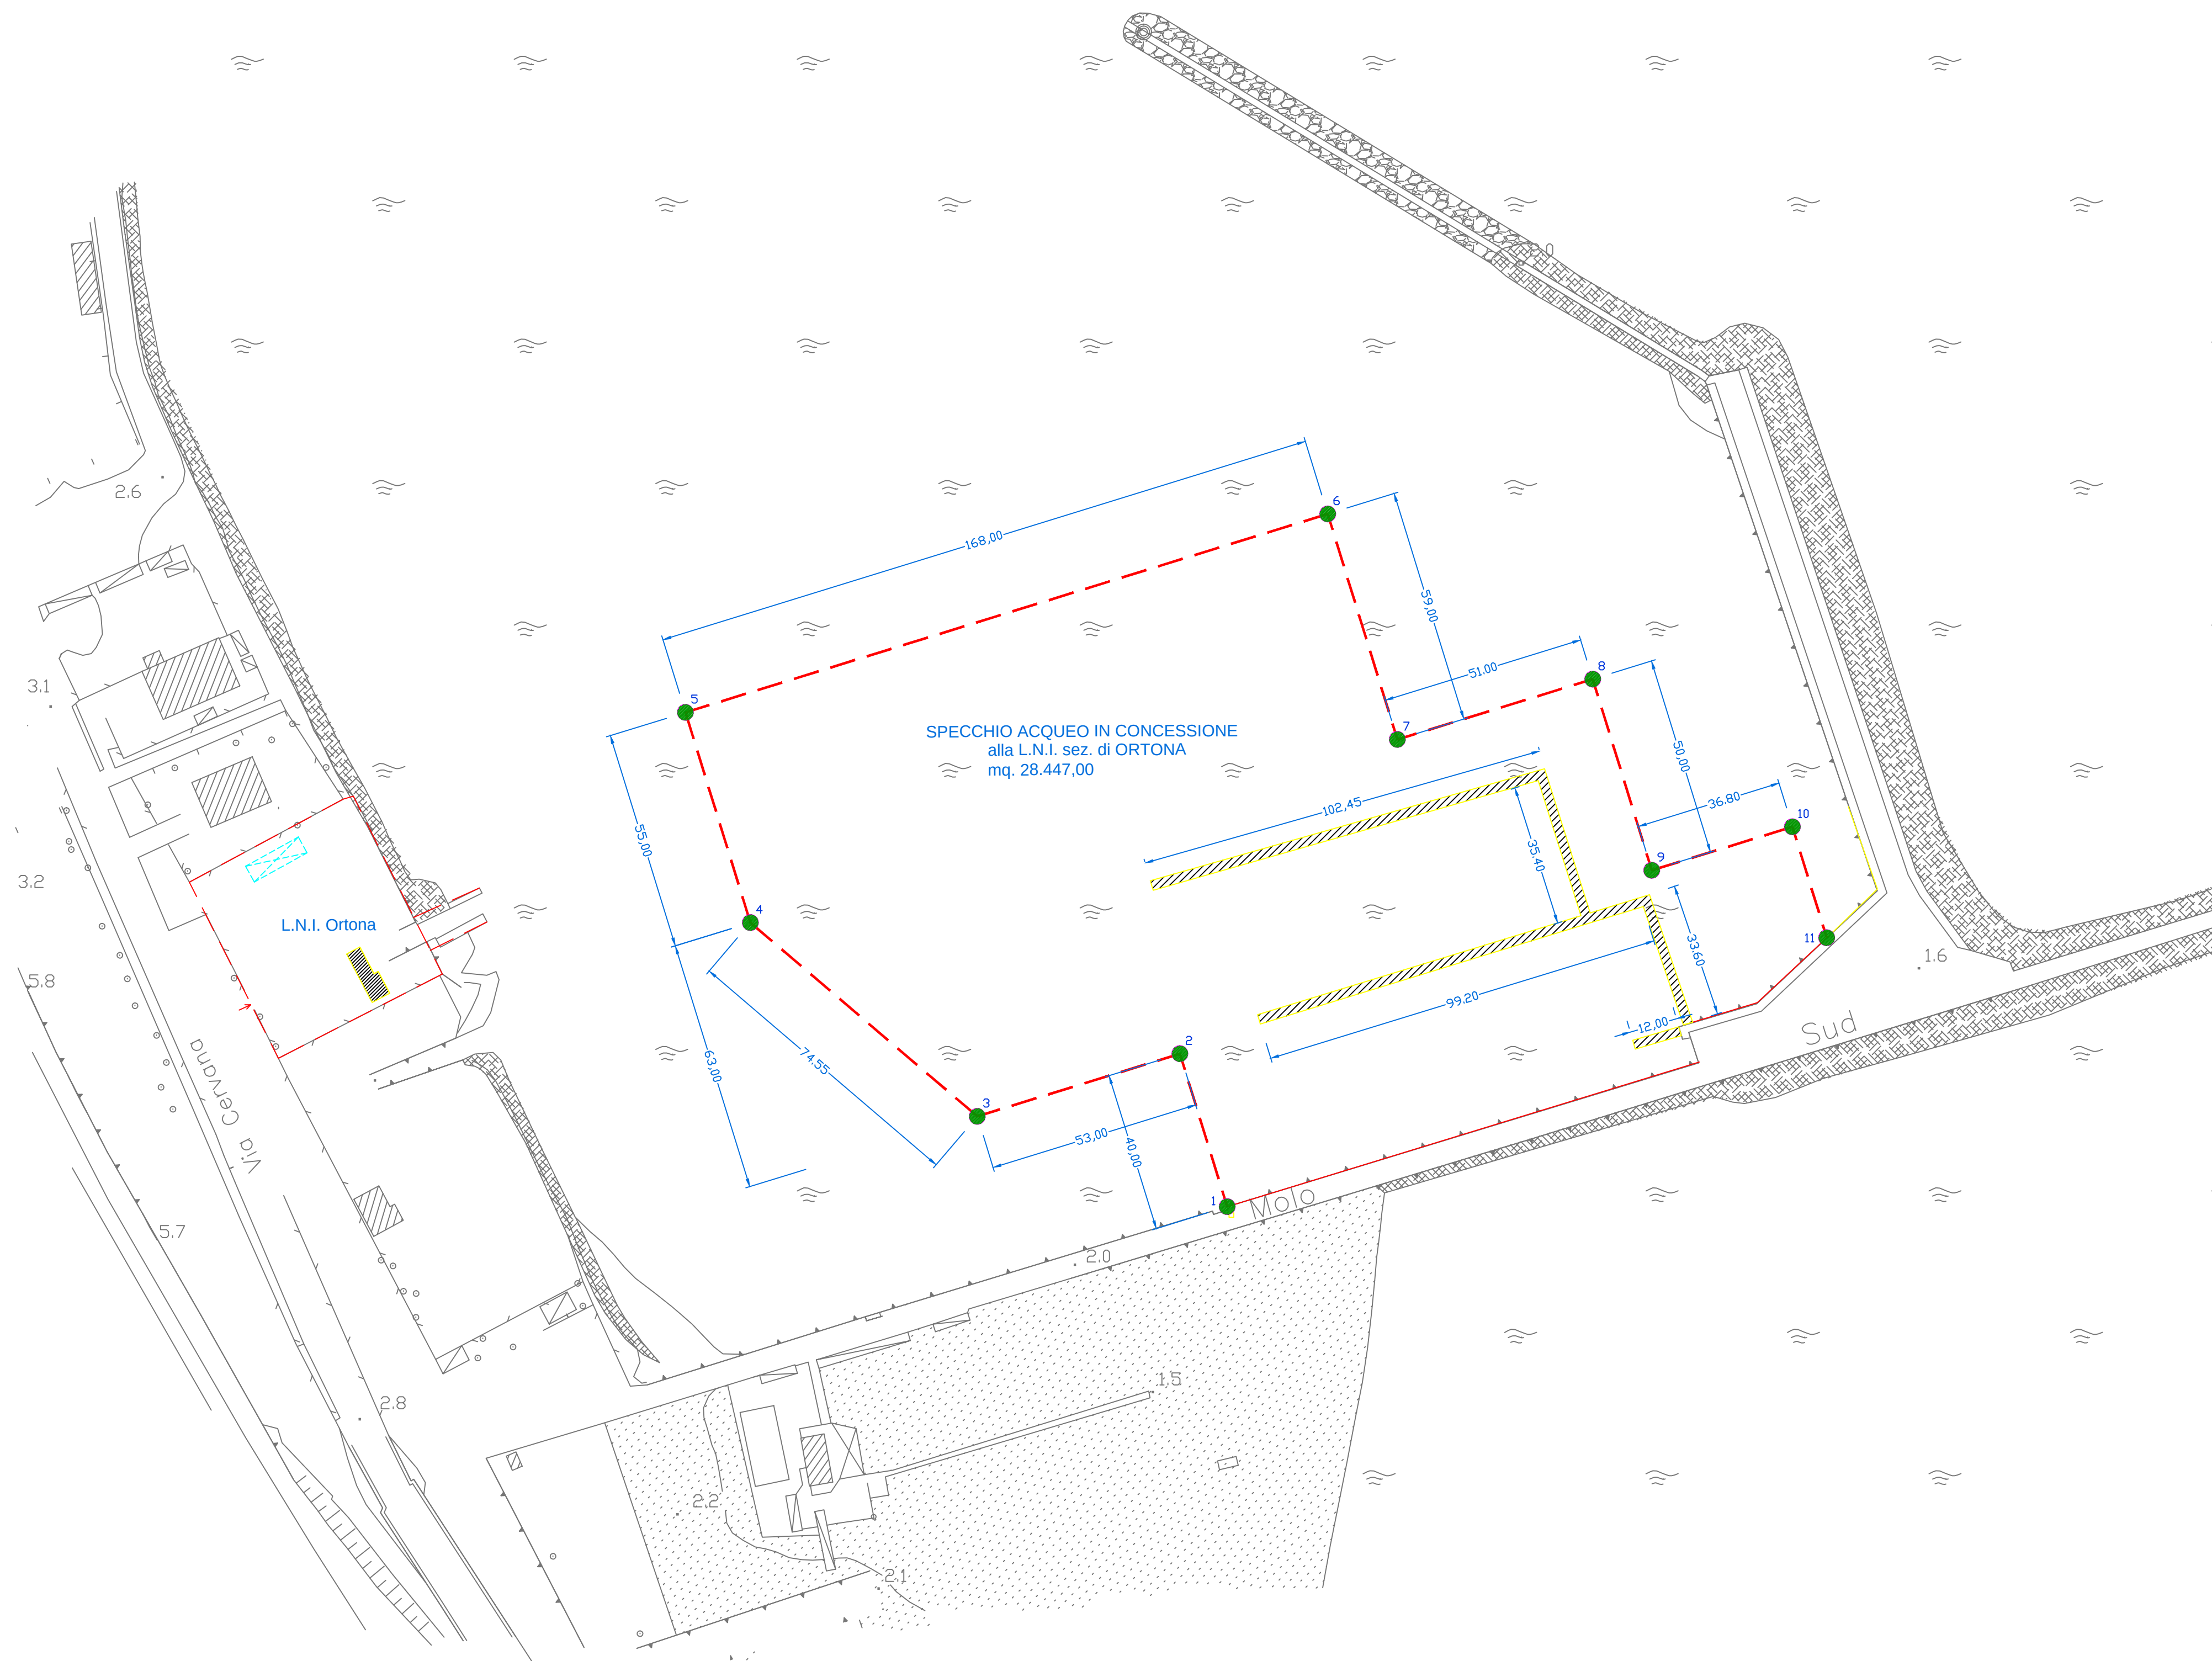

1		10/09/2026				CARACENI	CARACENI	LNI Ortona	LNI Ortona
REV.	REV.	DESCRIZIONE / DESCRIPTION				DISEGNATO	CONTROLLATO	VERIFICATO	APPROVATO
						DRAFT	CHECK'D	VERIF'D	APPR'D
Firmato digitalmente da tommaso claudio caraceni T = Geometra Data e ora della firma: 17/09/2026 10:56:25						LEGA NAVALE ITALIANA sez. di ORTONA			
UNITA' DEPT.						PLANIMETRIA CONCESSIONE DEMANIALE MARITTIMA SPECCHIO ACQUEO, PONTILI E SUPERFICI			
SCALA	SOSTITUISCE IL	SOSTITUITO DAL	AREA IMP.	UNITA' IMP.	IDENTIFICATIVO DOCUMENTO				
SCALE	SUPERSEDES N.	SUPERSEDED BY N.	PLANT AREA	PLANT UNIT	DOCUMENT IDENTIFIER				
1:1000	.	.	.	.	TAV	UNICA			FG / DI SH / OF 1 / 1

Studio tecnico Geometra
CABACENI Tommaso

Via Perez, 28 - 66026 Ortona (Ch) - P.iva 01719290692
centitommaso@gmail.com pec. tommaso.claudio.caracciolo@pec.it


Tavo

Unica

Cod. prog. :
0009/2026

SPAZIO RISERVATO ALL'ENTRATA

COMUNE di ORTONA
Provincia di Chieti

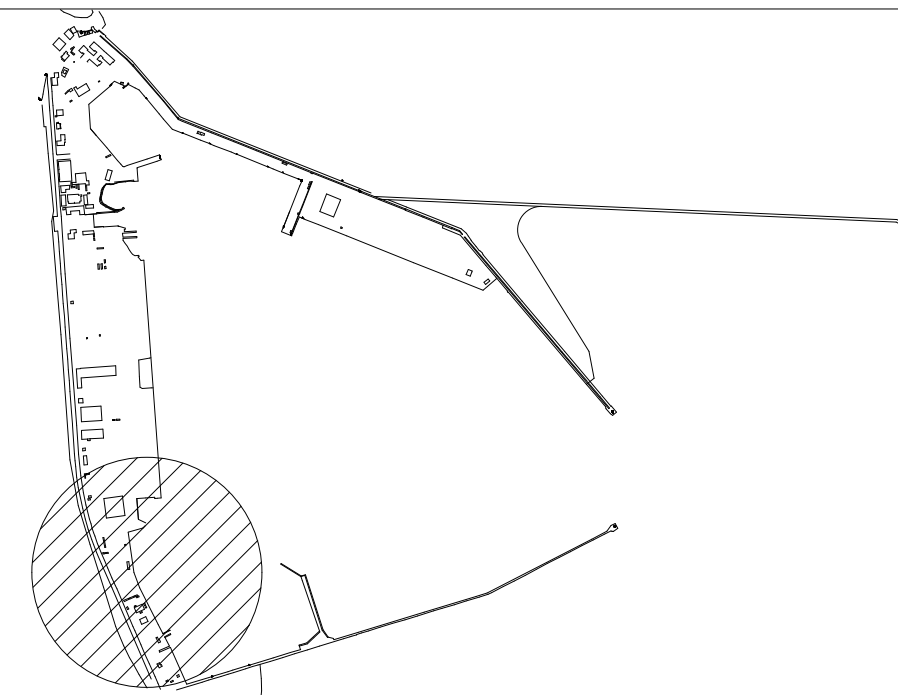

TITOLO: GRAFICI ALLEGATI RICHIESTA DI RINNOVO DELLA C.D. 41/2008 REP. 254/08.
PASSAGGIO DA TEMPORANEO A DEFINITIVO DELLE STRUTTURE BOX UFFICI E W.C.
SPOGLIATOI, OLTRE ALLA TETTOIA PER LE CANOE.

COMMITTENTE: Lega Navale Italiana Sezione di Ortona, C.F. 82002400693,
Sede Legale ORTONA, Via Giovanni XXIII, 49/a
Sede operativa Via Cervana snc Lido Saraceni Porto di Ortona








OGGETTO: Planimetria Generale;
Planimetria Particolare, Pianta Prospetto e Sezione manufatti

Il Progettista:
Geom. CARACENI Tommaso


Firmato digitalmente da
tommaso claudio caraceni

T = Geometra
Data e ora della firma: 15/09/2026 16:18:3


E' severamente vietato riprodurre con qualsiasi mezzo il presente elaborato o parte di esso, senza l'autorizzazione dell'autore. Ogni accertata violazione sui diritti d'autore sarà perseguita ai sensi della vigente normativa in materia.

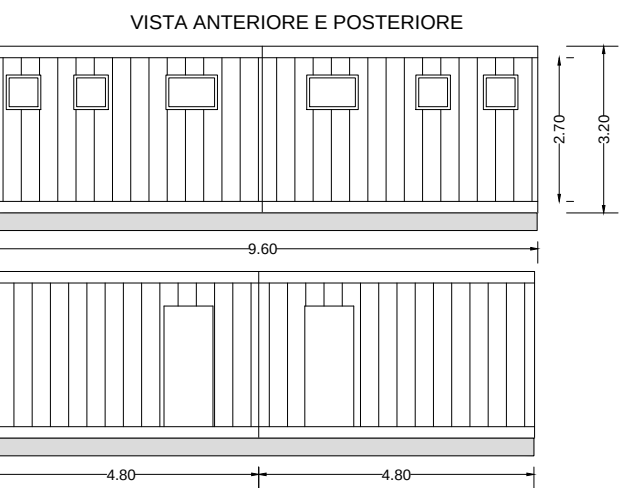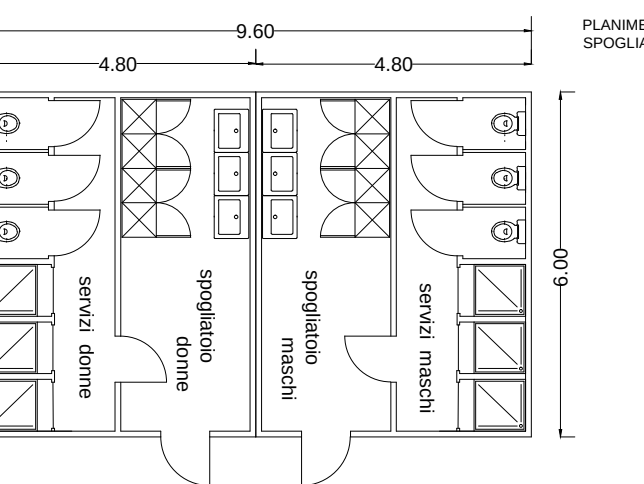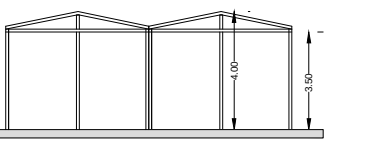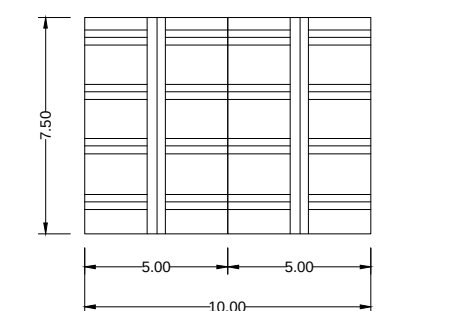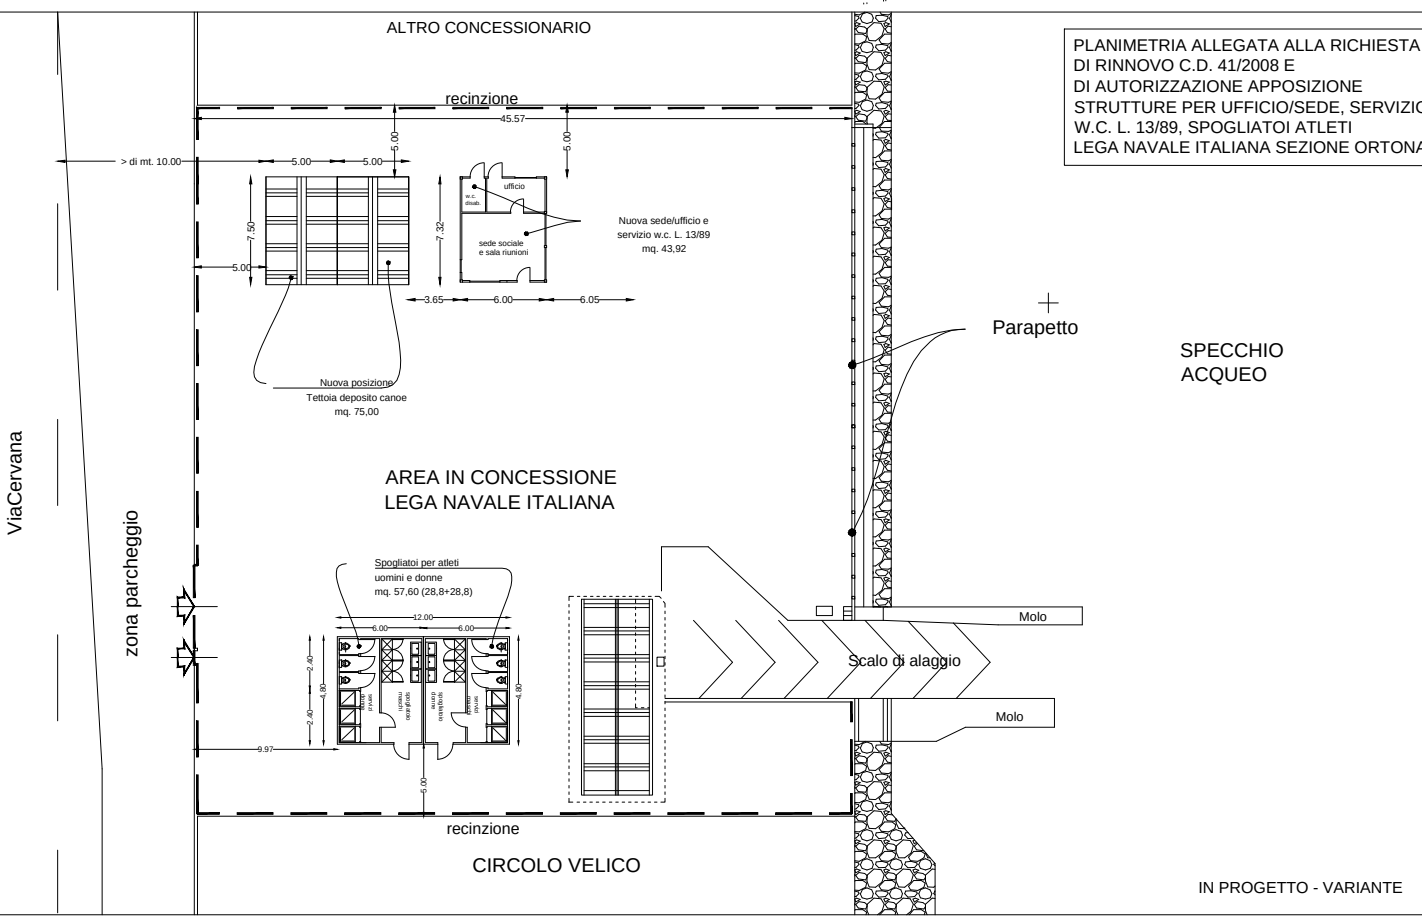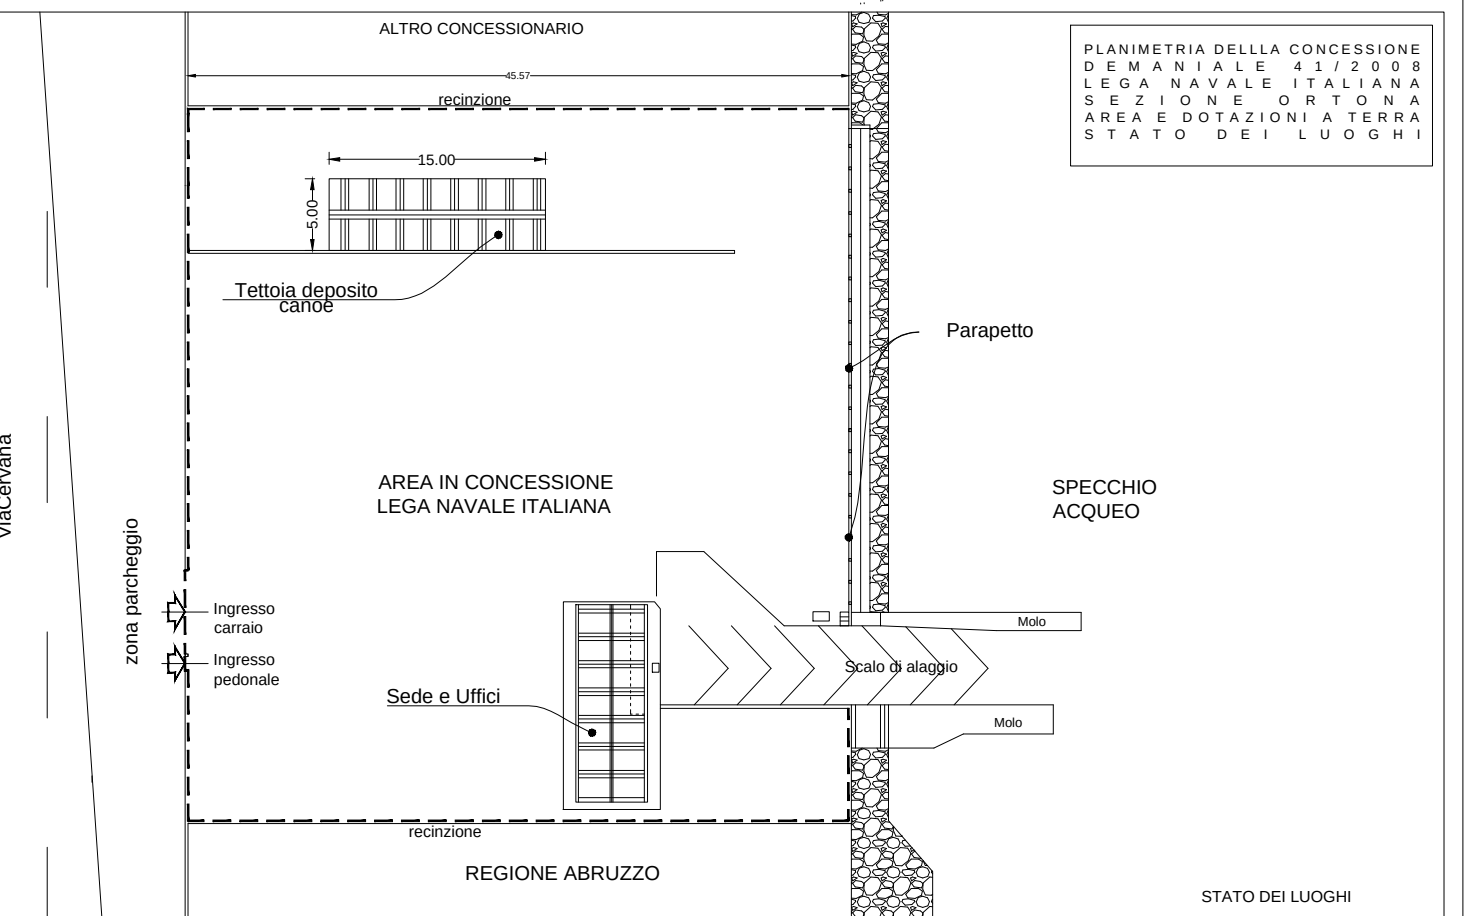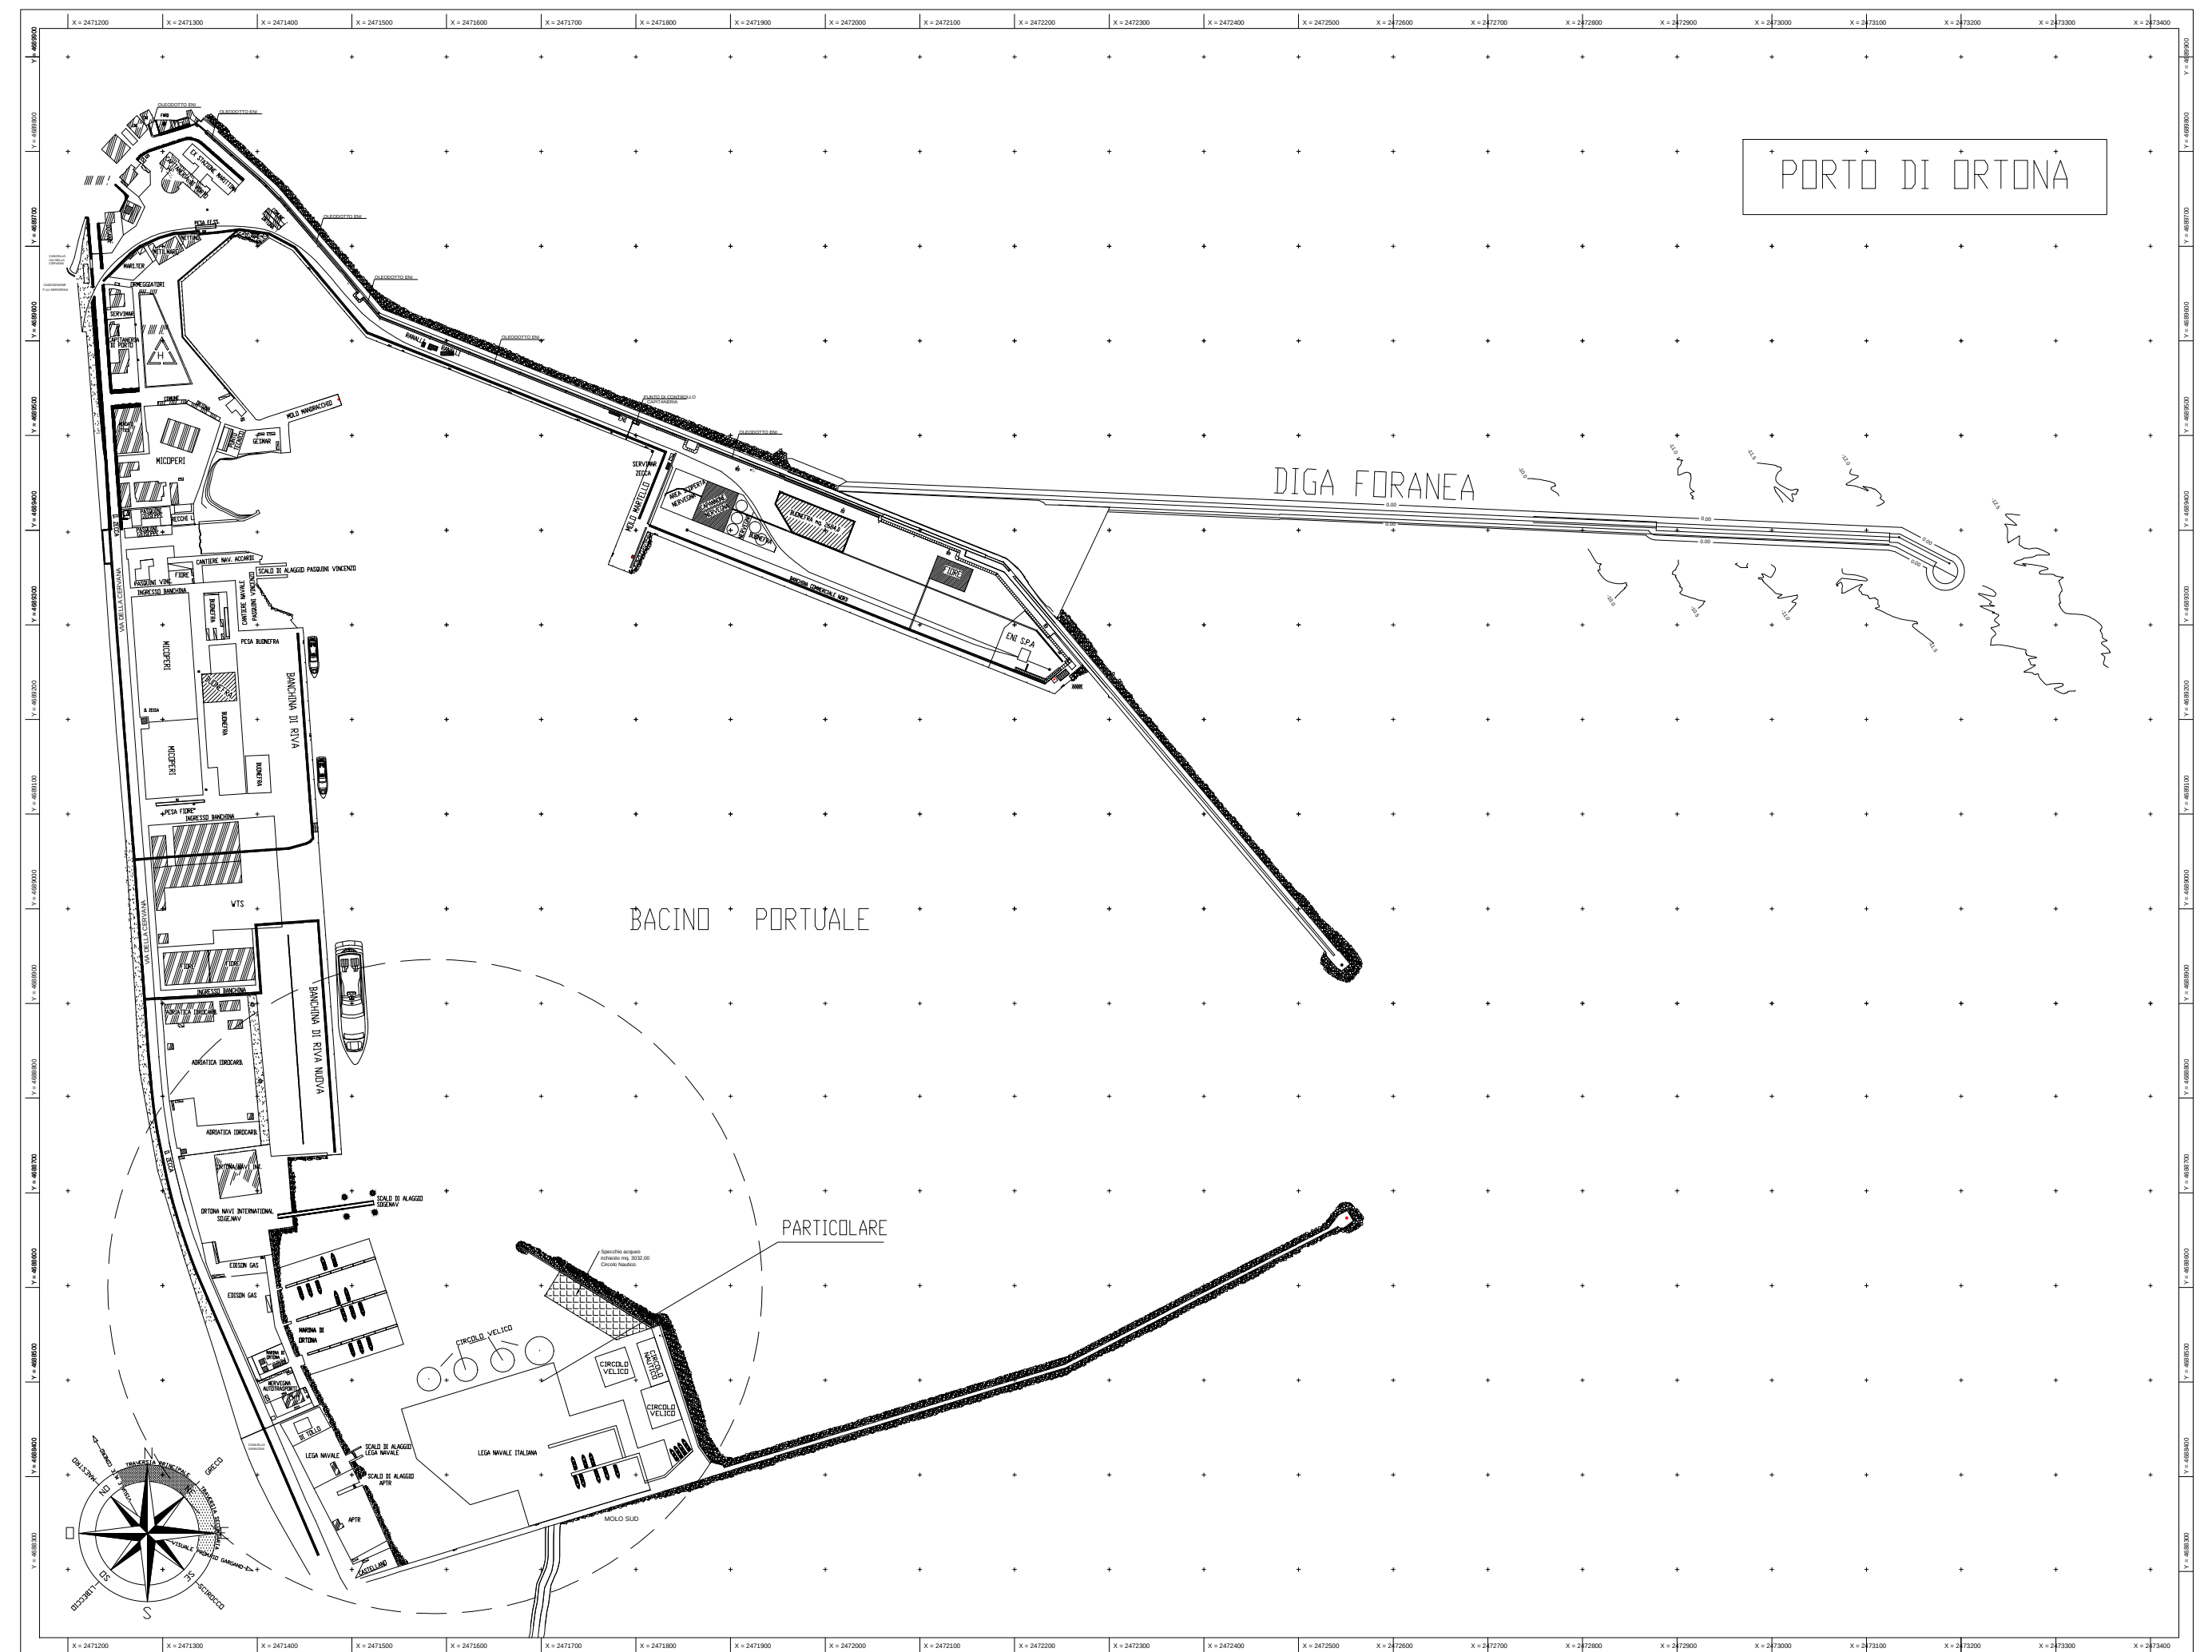

DOC. FOTOGRAFICA BOX

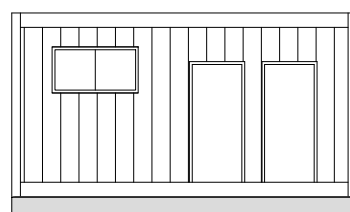

VISTA ANTERIORE

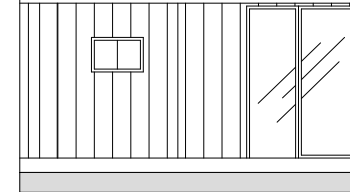

STA LATERALE

