



PLANIMETRIA SORMONTO VASCA I CON RSU

STATOdiPROGETTO|PLANIMETRIA SORMONTO VASCA I CON RSU|SCALA 1/500

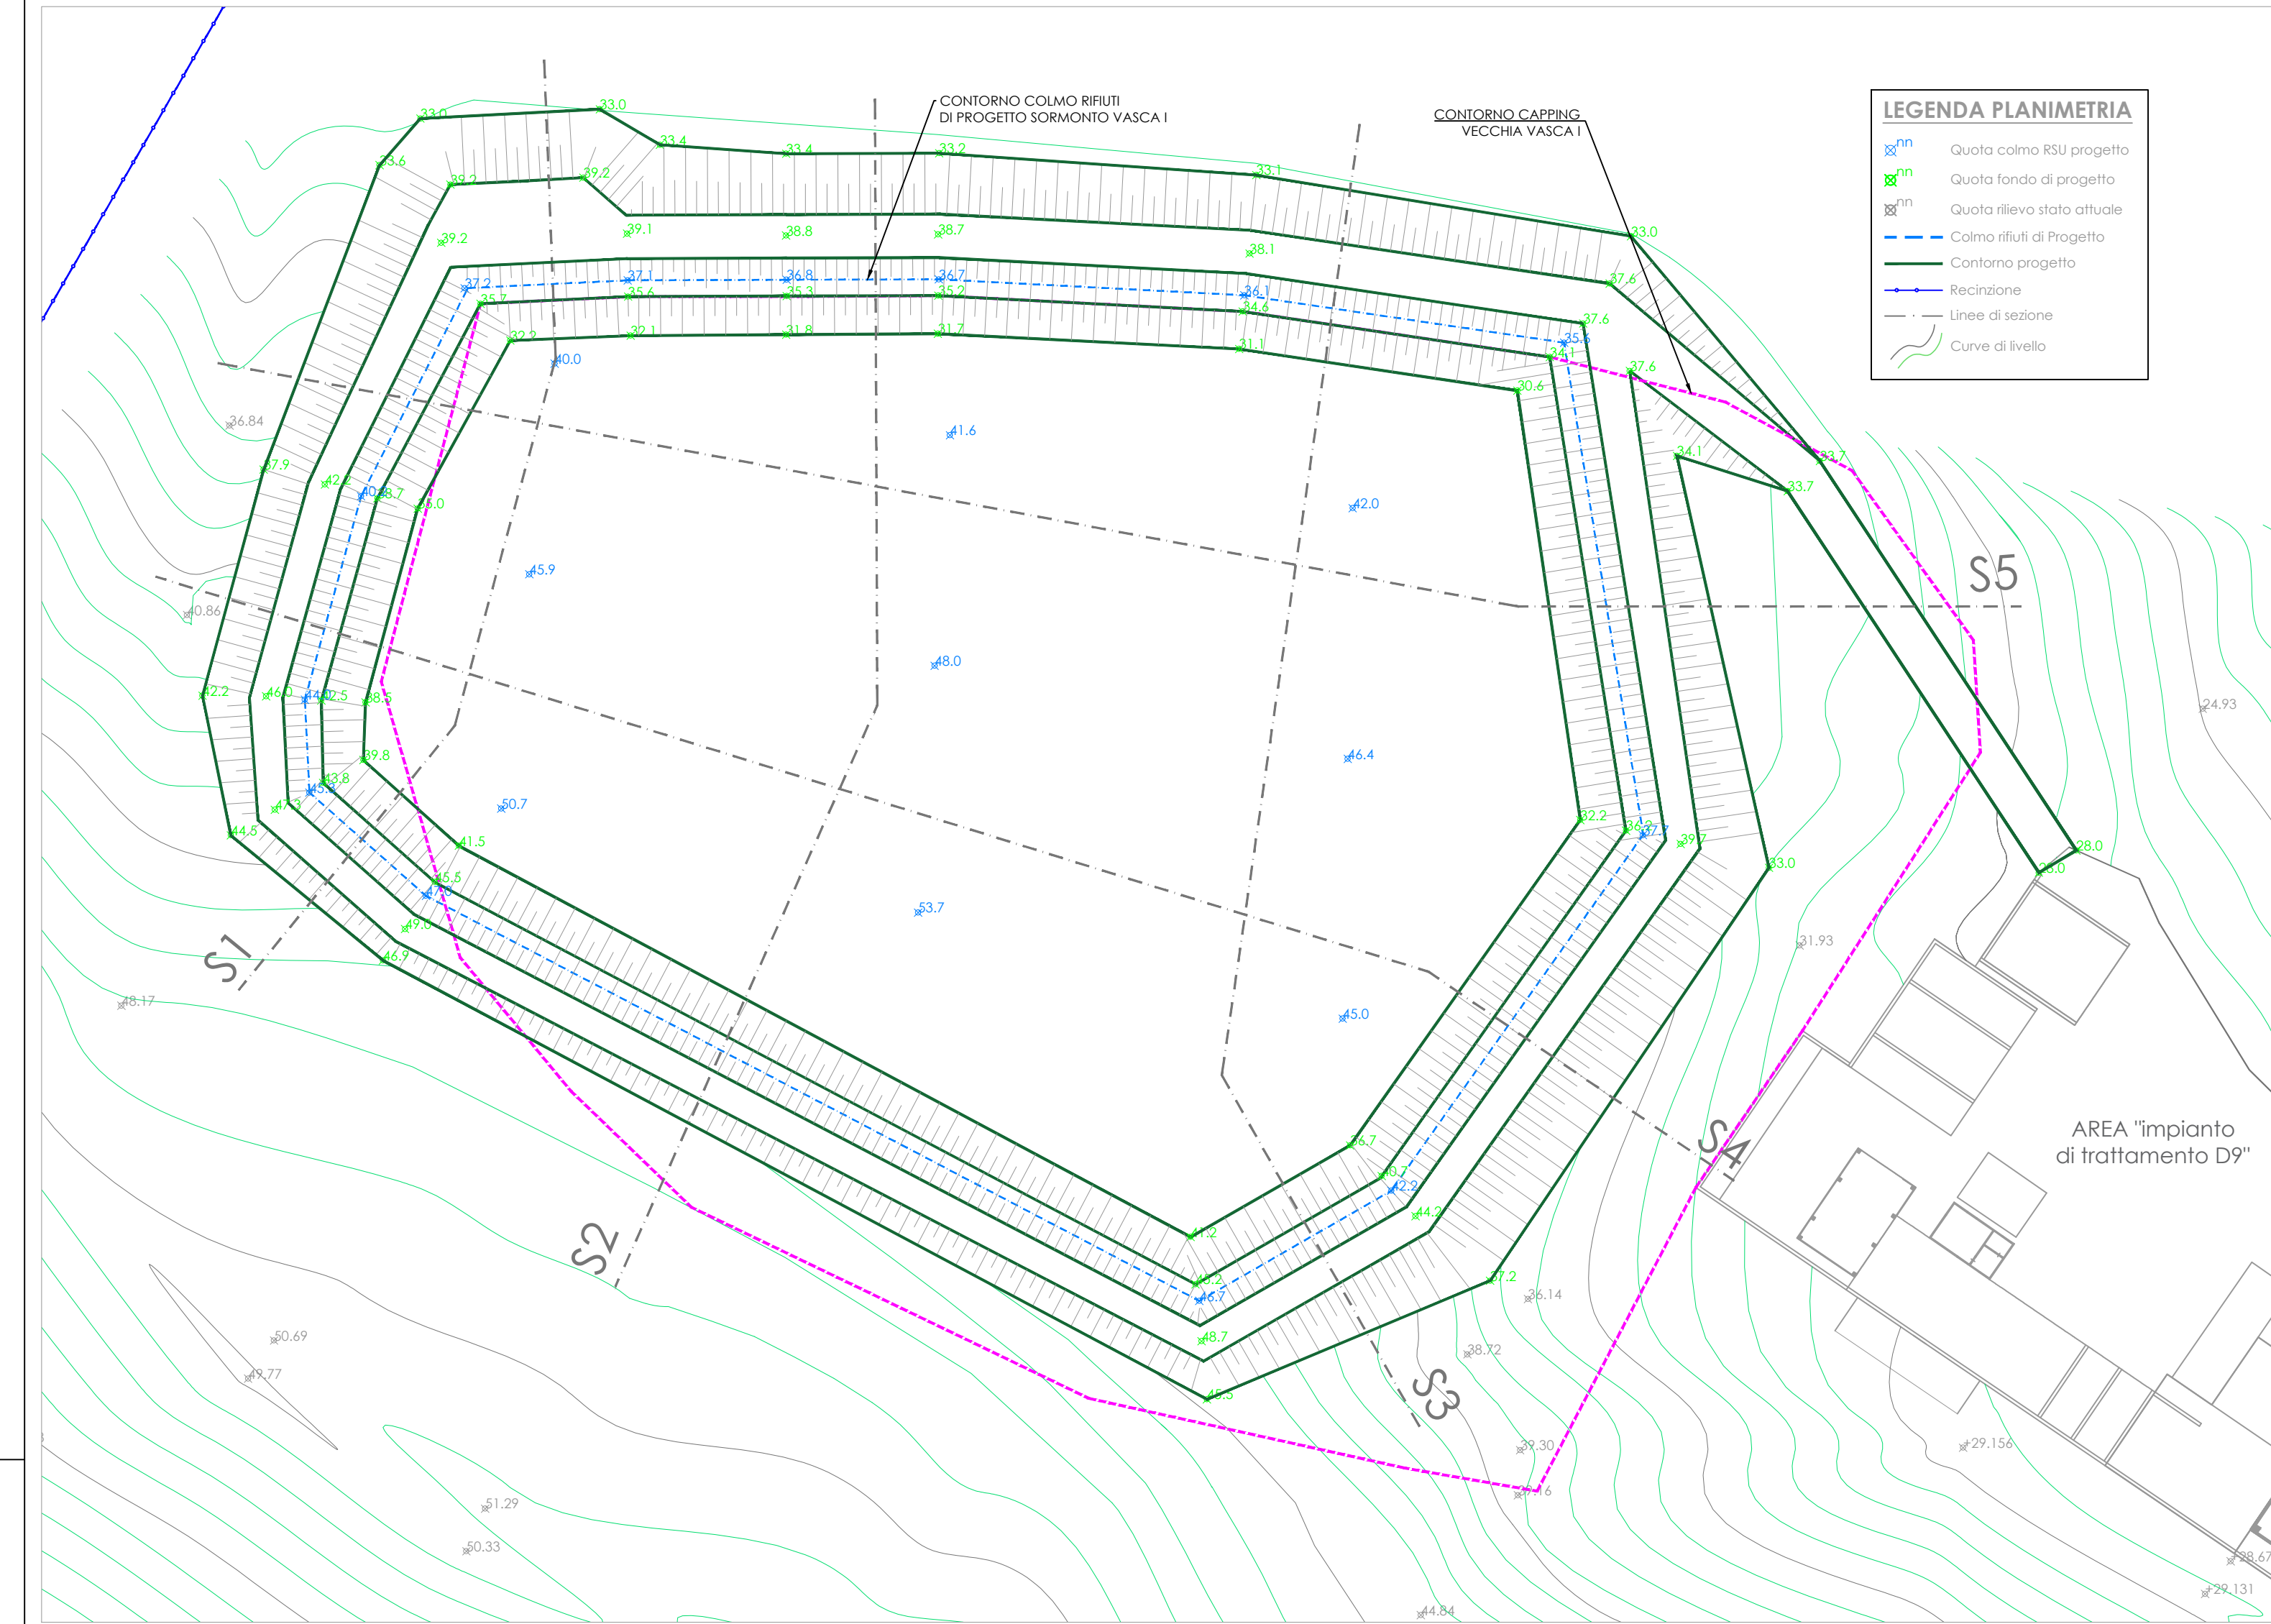

VISTE 3D - Sormonto vasca I con RSU


STATOdiPROGETTO|VISTE 3D|NO SCALA

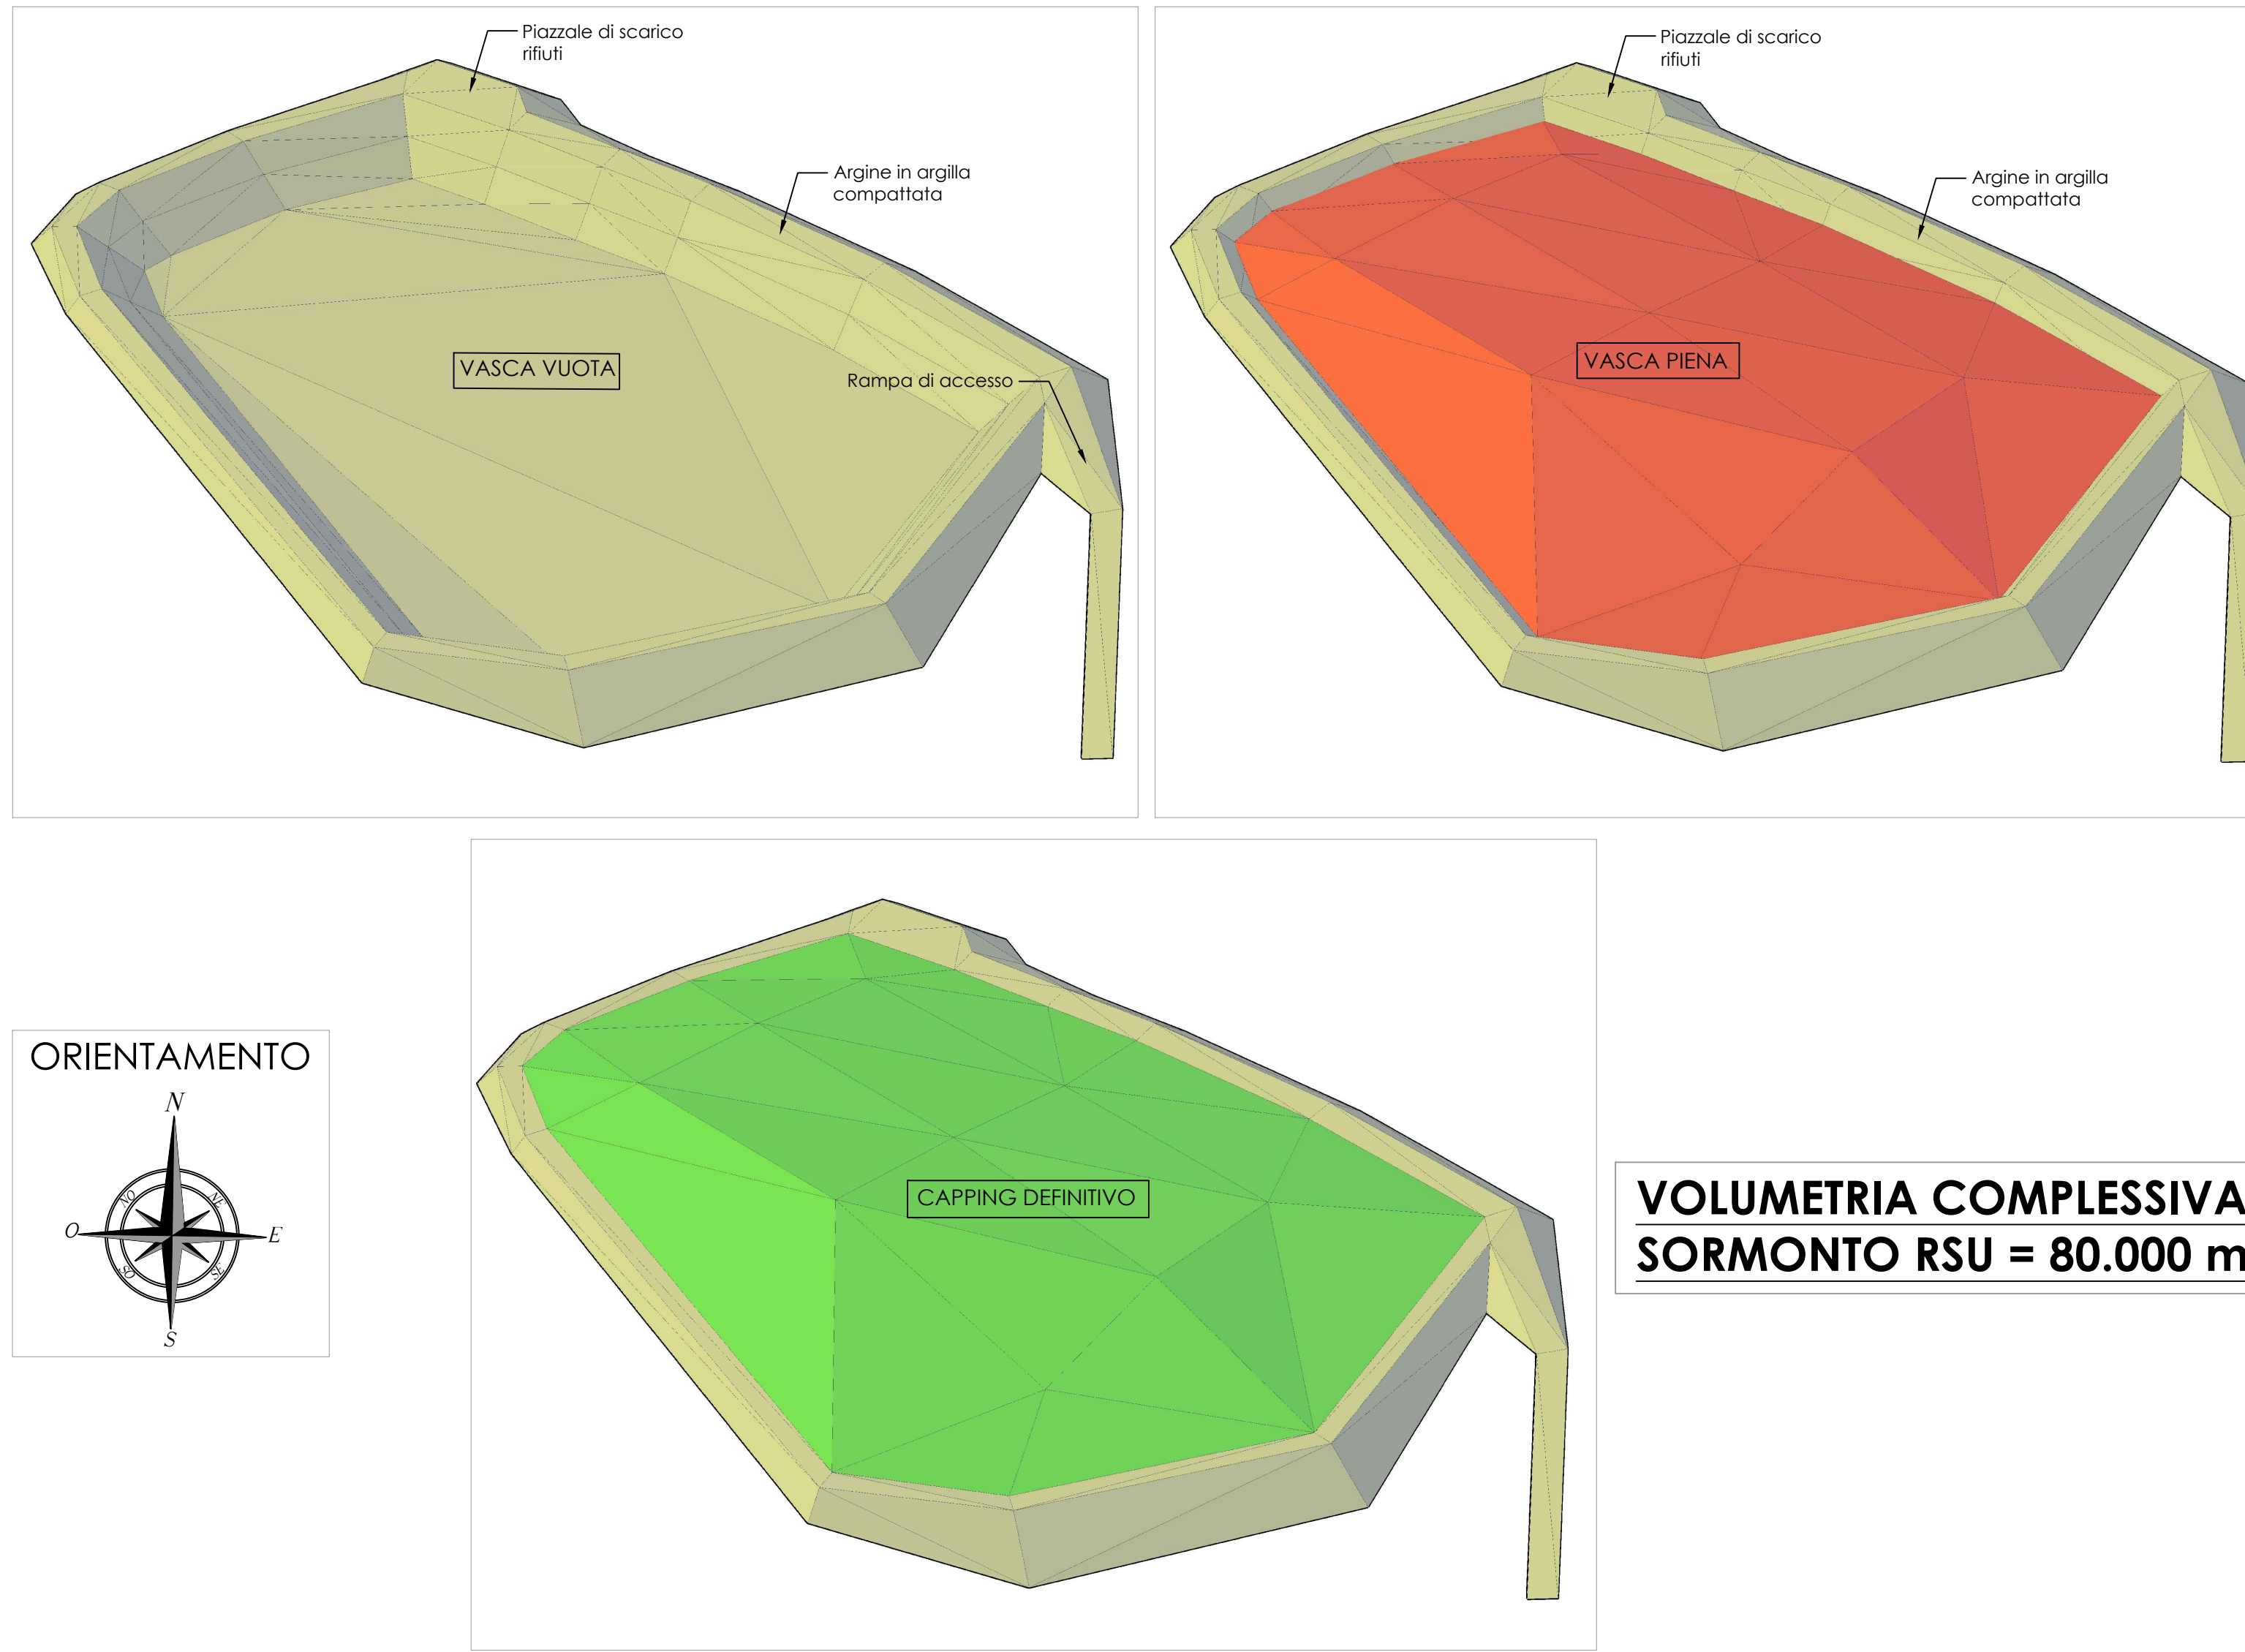

VOLUMETRIA COMPLESSIVA SORMONTO RSU = 80.000 m³

PARTICOLARI


STATOdiPROGETTO|PARTICOLARI COSTRUTTIVI|NO SCALA

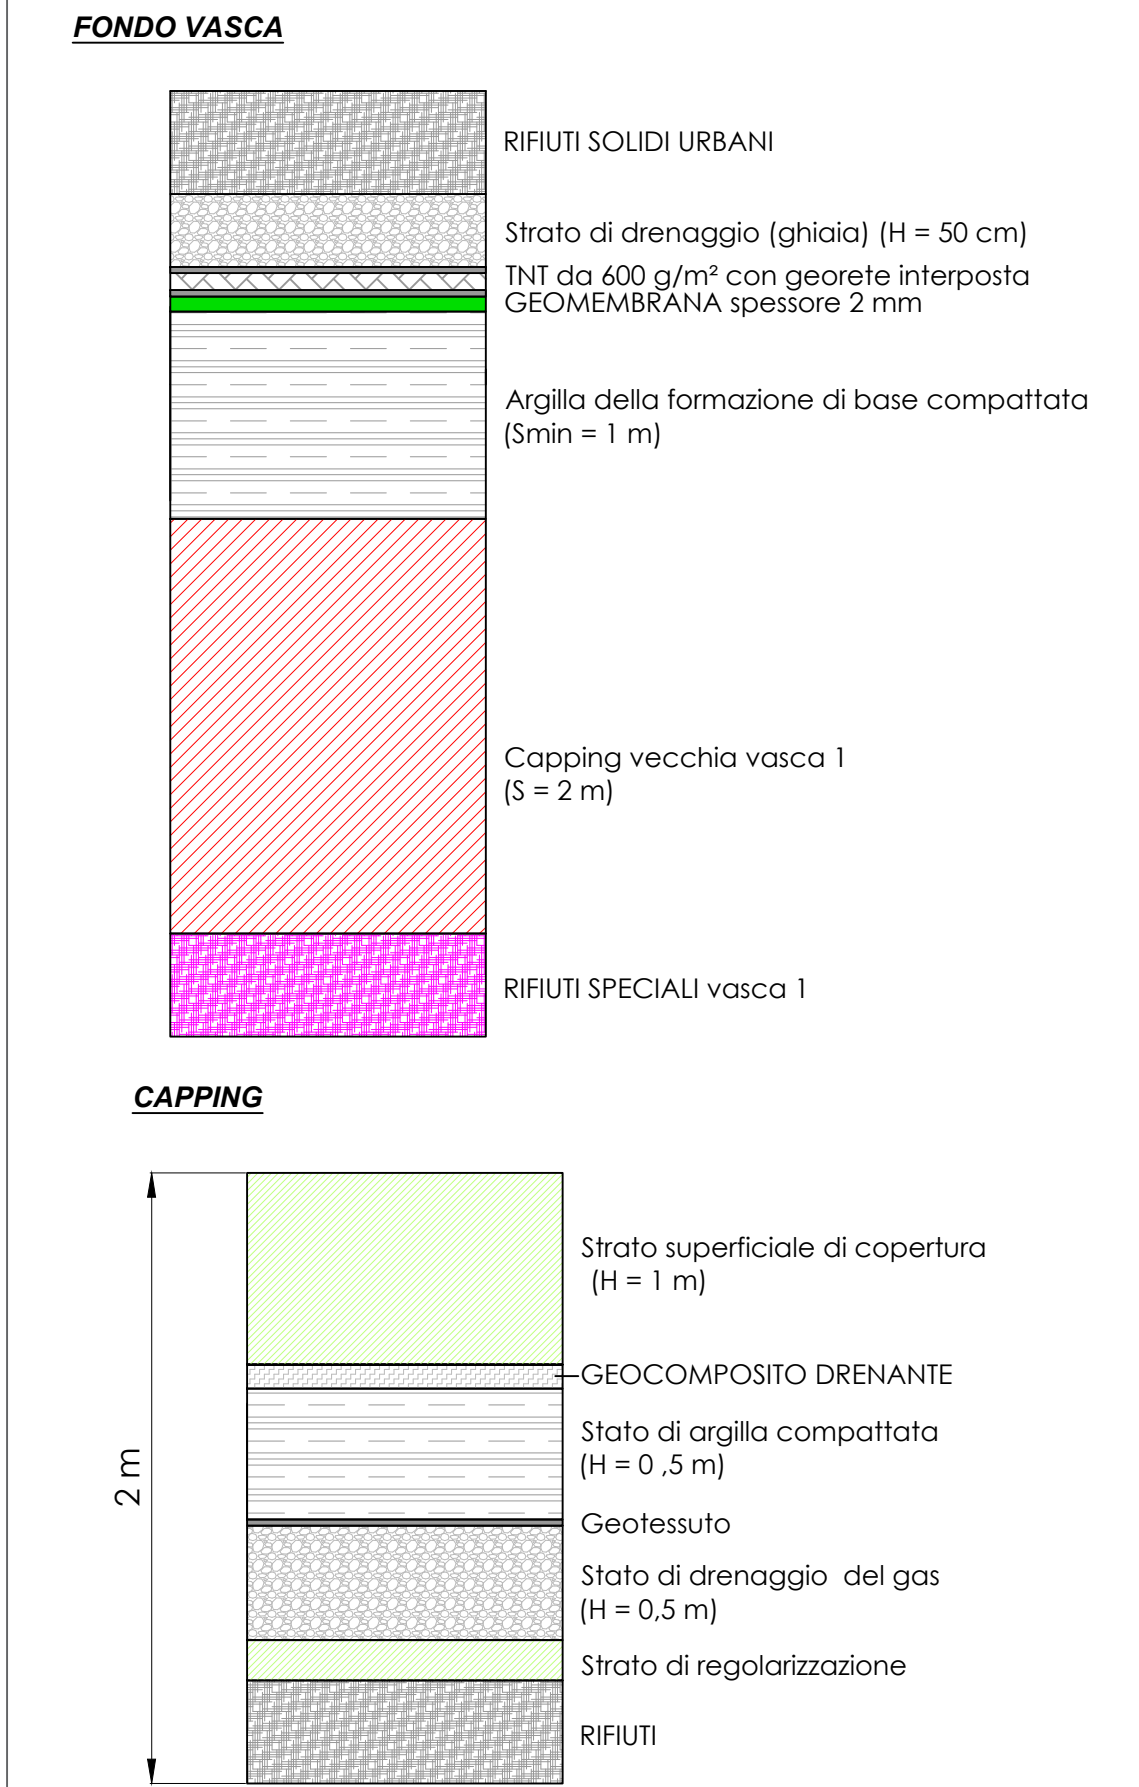


SEZIONI S1, S2, S3, S4, S5

STATOdiPROGETTO|PLANIMETRIA SORMONTO VASCA I CON RSU|SCALA 1/500

N.B. Per dettagli sulle caratteristiche lito-stratigrafiche si rimanda all'elaborato PD_EG_06 "Planimetria e sezioni lito-stratigrafiche"

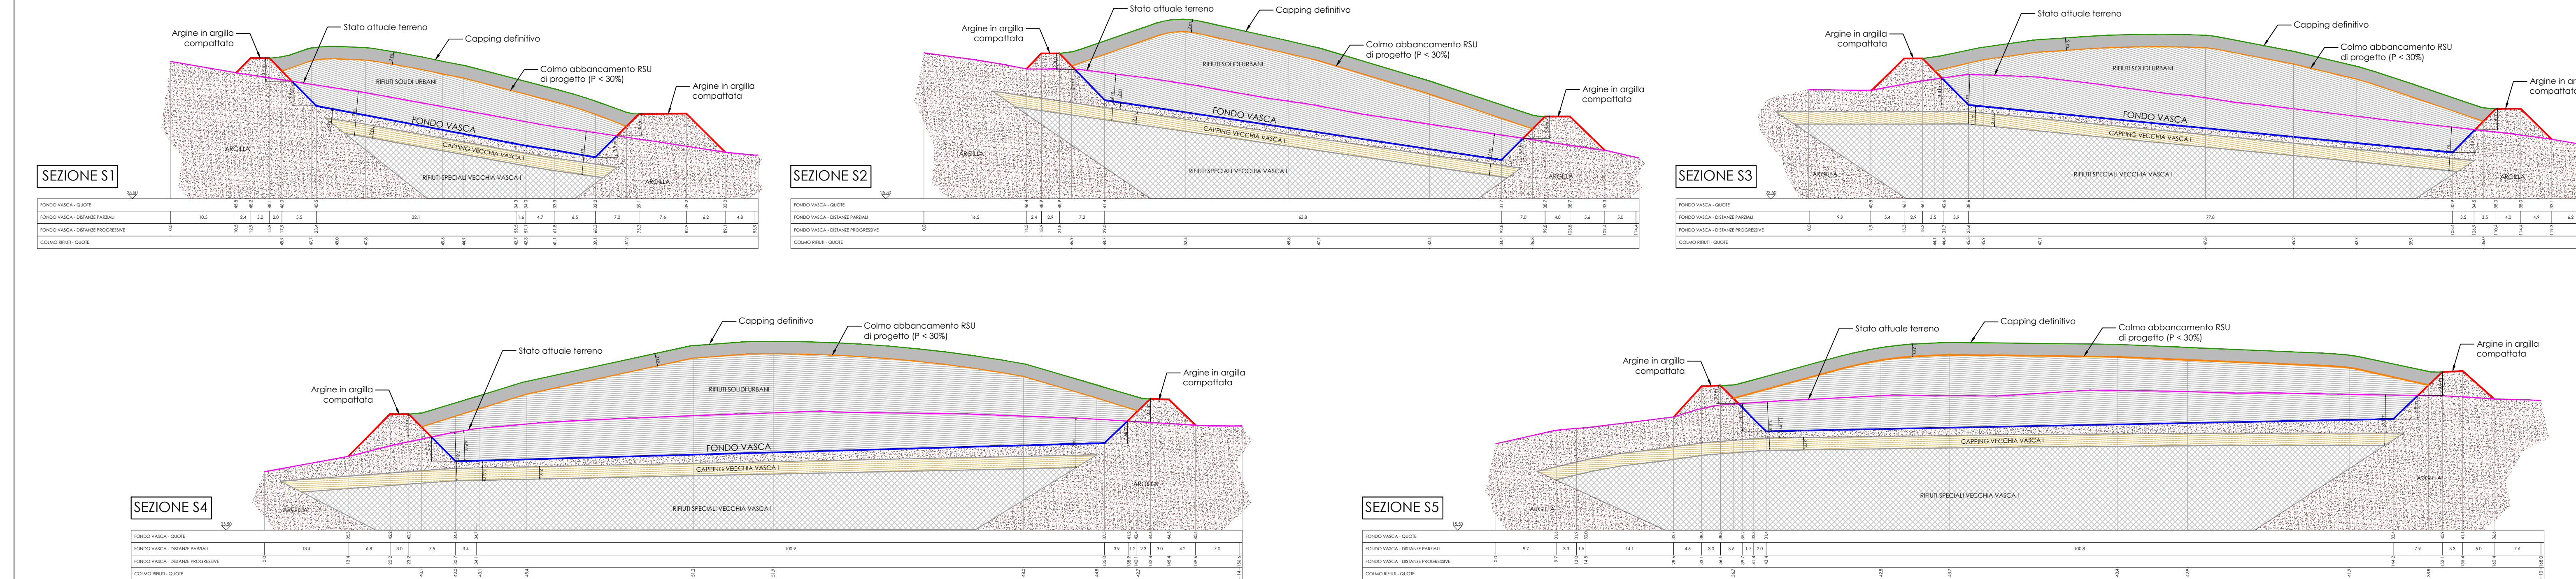

REGIONE MARCHE PROVINCIA DI ASCOLI PICENO

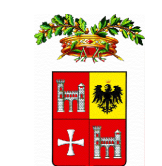

COMUNE DI ASCOLI PICENO



DISCARICA DI RIFIUTI PERICOLOSI E NON PERICOLOSI "D1 - Deposito sul o nel suolo" - allegato B D.Lgs. 152/06

Progetto Definitivo "SORMONTO VASCA I CON RSU"

elaborato	PD_EG_10	scala	
REV	0		
data	Lug_16		
Committente	STATO DI PROGETTO - SORMONTO VASCA I CON RIFIUTI SOLIDI URBANI		
	Planimetria di progetto, sezioni, particolari capping e barriera di fondo		Varie

G.E.T.A. SRL
 Via Firenze, 24 63100 Ascoli Piceno (AP)
 Località Sella Valle del Breno, SNC 63100 Ascoli Piceno (AP)
 Tel: +39 0736 251488 Fax: +39 0736 261488
 www.geta.it

Studio Tecnico Dott. Ing. Giuliano Tartaglia
 Via dei Comuni, 30 63100 Ascoli Piceno (AP) Italy
 Tel: +39 0736 543056 Fax: +39 0736 528956
 giuliano.tartaglia@cacconsul.it
 www.cacconsul.it

Studio di Geologia e Geotecnica Dott. Giovanni Mancini
 Via Viducilio, 4 63100 Ascoli Piceno (AP) Italy
 Tel: +39 0736 261488 Fax: +39 0736 566989
 info@geomancini.it

N. REV.	DATA	DESCRIZIONE AGGIORNAMENTO	REALIZZATO	VERIFICATO
0	Lug_2016	Emissione	M. Tartaglia	G. Tartaglia
-	-	-	-	-
-	-	-	-	-
-	-	-	-	-