



ALLEGATO D7 - PLANIMETRIA DEL SITO DI DISCARICA CON INDICAZIONE DELLE AREE PER LO STOCCAGGIO DELLE MATERIE PRIME (NEL CASO IN ESAME SONO I RIFIUTI)


Legenda

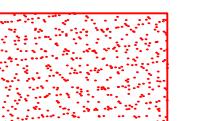

RIFIUTI SPECIALI PERICOLOSI

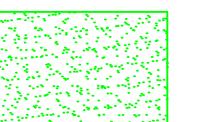

RIFIUTI SOLIDI URBANI

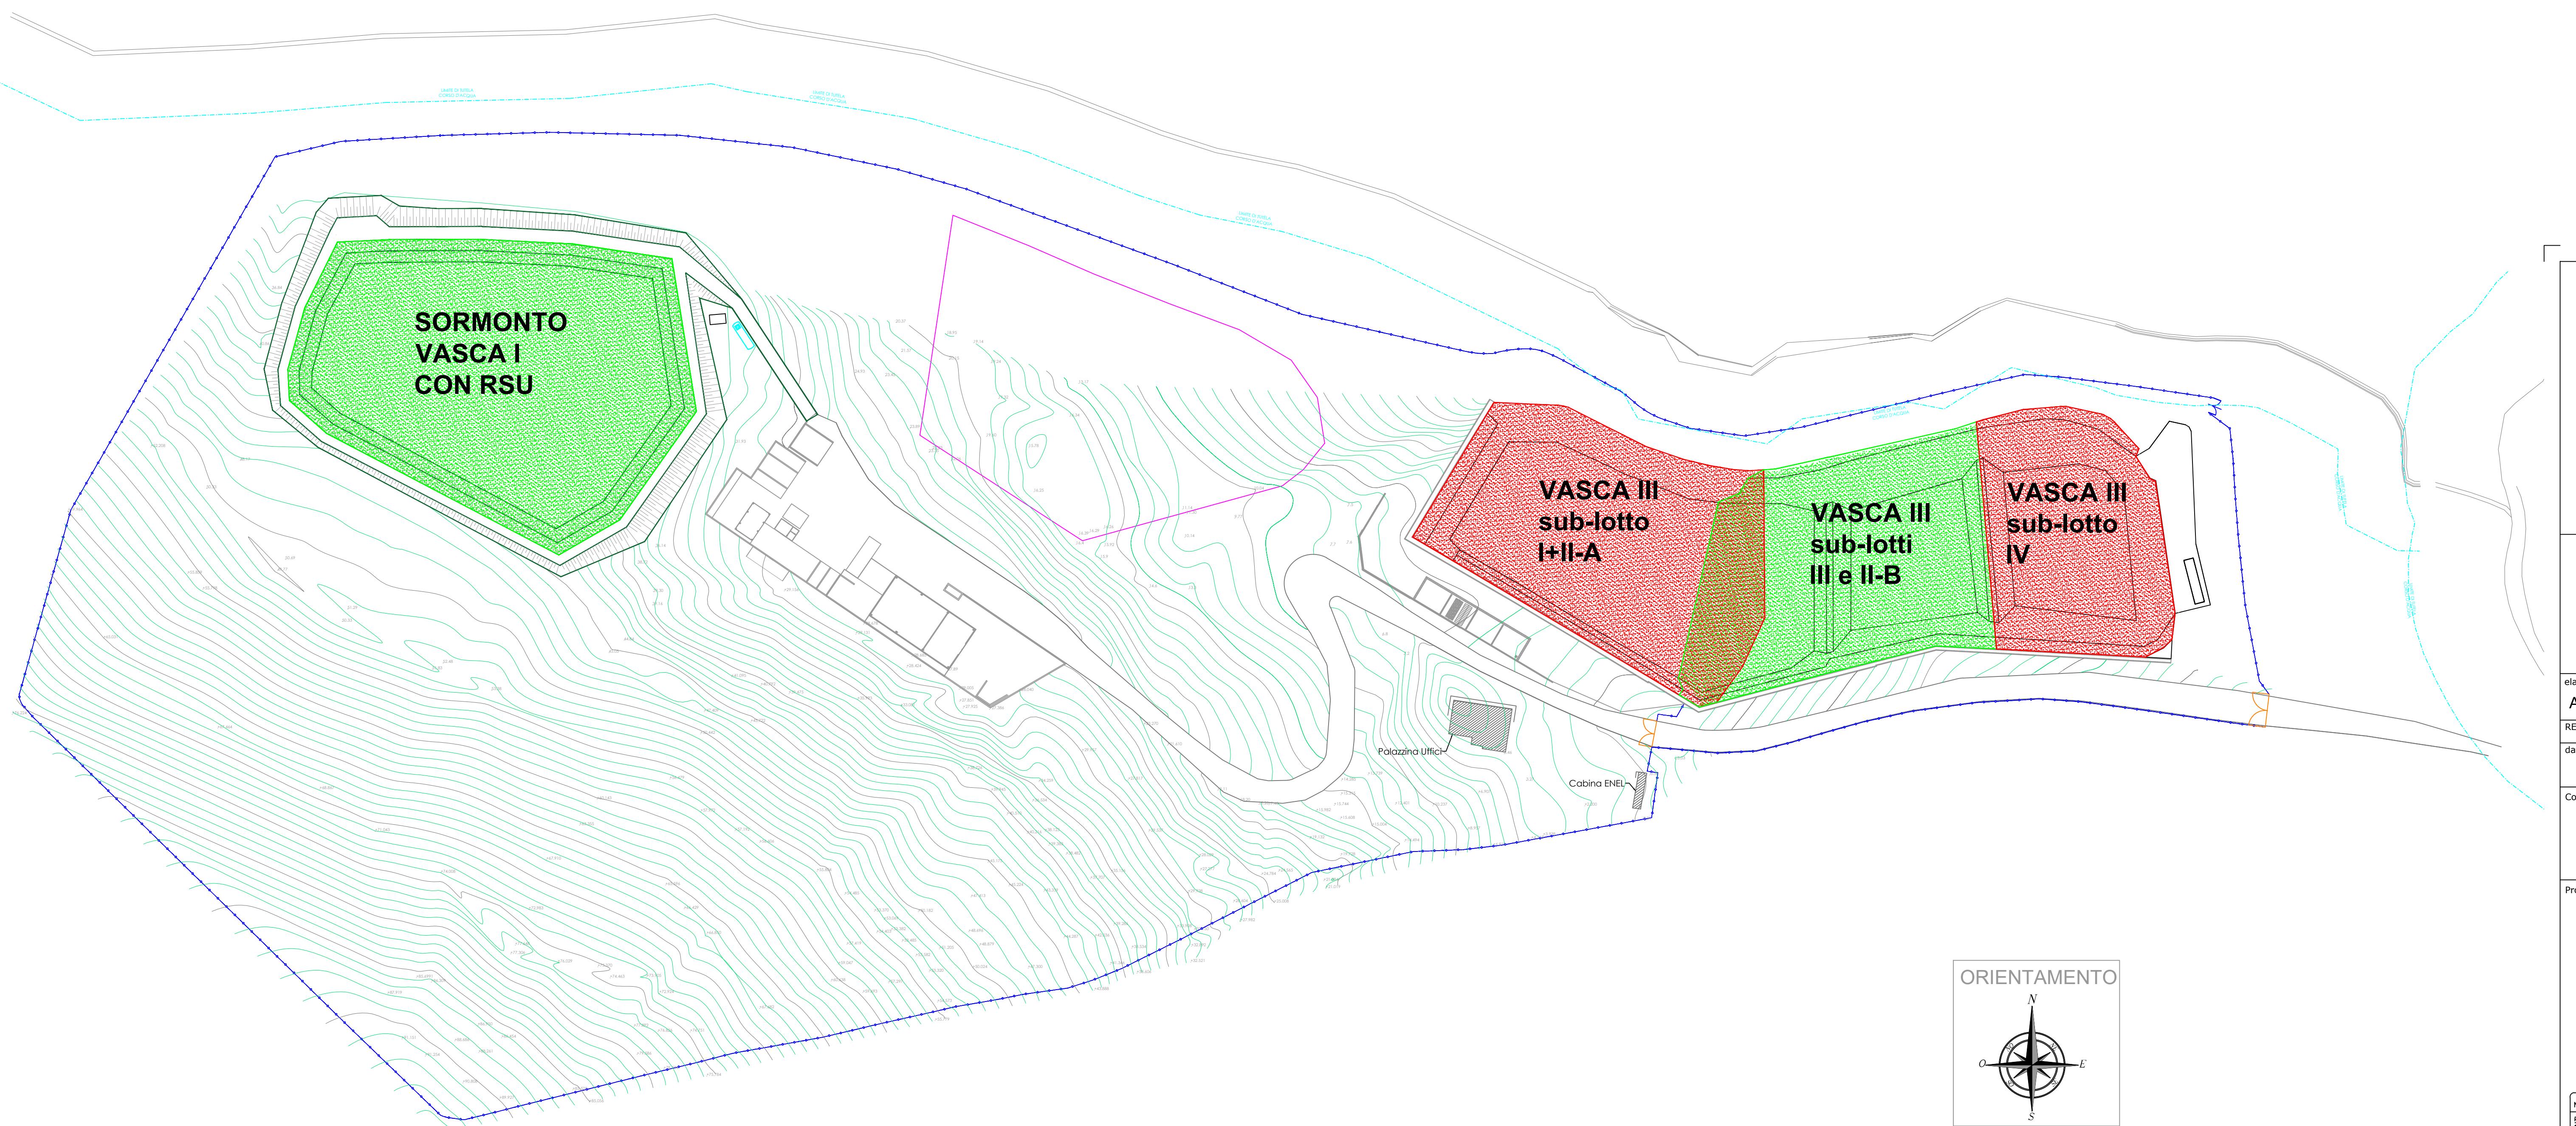

REGIONE MARCHE



PROVINCIA DI ASCOLI PICENO



COMUNE DI ASCOLI PICENO



DISCARICA DI RIFIUTI PERICOLOSI E NON PERICOLOSI
"D1 - Deposito sul o nel suolo" - allegato B D.Lgs. 152/06

MODIFICA SOSTANZIALE
A.I.A. n. 2055/GEN del 15.07.2011

elaborato

Allegato_D7

REV

0

data

Ago_2016

Committente

G.E.T.A. SRL
Sede legale, Divisione Commerciale, Sede Operativa, Indirizzo, Via Spoltore, 7 64010 Ancona (TE)
Recapiti, +39 0736 343806 +39 329 0589546
E-Mail, giuliano.tartaglia@ingpec.eu
Web, www.getasrl.it

Progettisti

Studio Tecnico Dott. Ing. Giuliano Tartaglia Indirizzo, Via del Commercio, 30 63100 Ascoli Piceno (AP) Italy Recapiti, +39 0736 343806 +39 329 0589546 E-Mail, giuliano.tartaglia@ingpec.eu Web, www.ingpec.it	Studio di Geologia e Geotecnica Dott. Giovanni Mancini Indirizzo, Via Vidacchio, 4 63100 Ascoli Piceno (AP) Italy Recapiti, +39 0736 261488 +39 339 5669889 E-Mail, info@geomancini.it
---	--

RESPONSABILE PROGETTAZIONE
DOTT. ING. GIULIANO TARTAGLIA
COLLABORATORI
DOTT. ING. MARCO TARTAGLIA
DOTT. ING. AGNESE PACI

ACCORAGGI	N. REV.	DATA	DESCRIZIONE AGGIORNAMENTO	REALIZZATO	VERIFICATO
-	0	Agosto 2016	Prima emissione	M.Tartaglia	G.Tartaglia
-	-	-	-	-	-
-	-	-	-	-	-