


ALLEGATO E9 - PLANIMETRIA DEL SITO DI DISCARICA CON INDICAZIONE DEI PUNTI DI EMISSIONE E TRATTAMENTO DEGLI SCARICHI IN ATMOSFERA

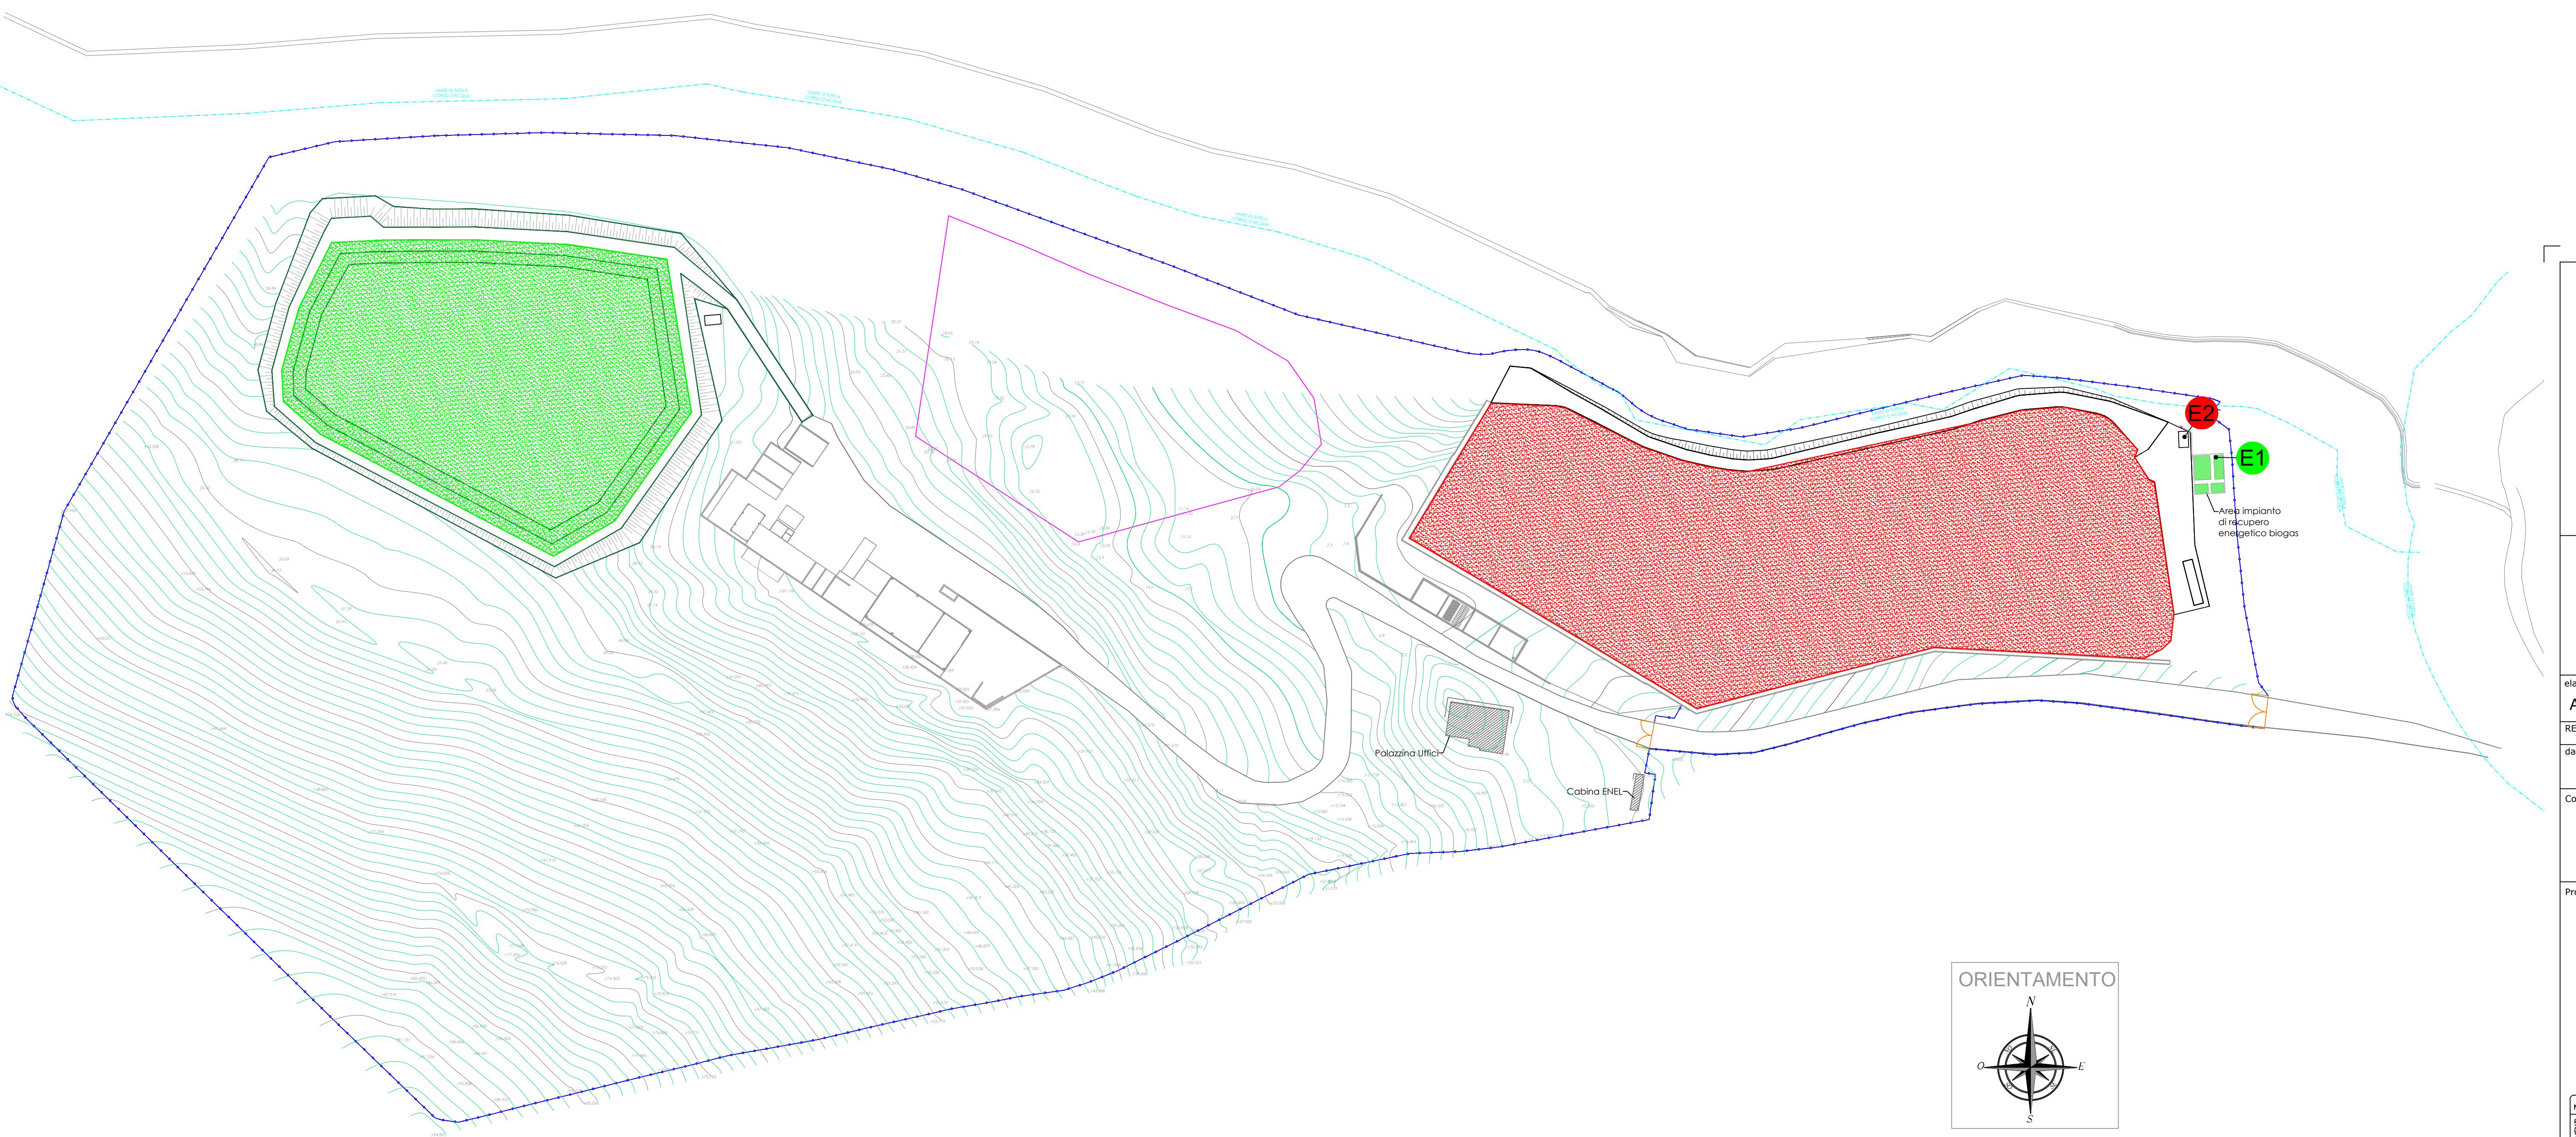

Legenda

- E1 Emissione convogliata cogeneratore biogas
- E2 Emissione convogliata torcia di emergenza
- Emissioni diffuse nuovo impianto - sormonto vasca I
- Emissioni diffuse esistenti vasca III di discarica



DISCARICA DI RIFIUTI PERICOLOSI E NON PERICOLOSI "D1 - Deposito sul o nel suolo" - allegato B D.Lgs. 152/06

MODIFICA SOSTANZIALE
A.I.A. n. 2055/GEN del 15.07.2011

elaborato	Allegato_E9	scala
REV	1	
data	Gen_17	

ALLEGATO E09
Planimetria con individuazione dei punti di emissione e trattamento degli scarichi in atmosfera

Committente
G.E.T.A. SRL
Sede legale, Divisione Commerciale, Sede Operativa, Indirizzo, Via Spoltore, 7 64010 Ancona (IT)
Recapiti, +39 0736 343806 +39 329 0589546
E-Mail, giuliano.tartaglia@clconsursrl.it
Web, www.clconsursrl.it

Progettisti
Studio Tecnico Dott. Ing. Giuliano Tartaglia
Indirizzo, Via del Commercio, 30 63100 Ascoli Piceno (AP) Italy
Recapiti, +39 0736 343806 +39 329 0589546
E-Mail, giuliano.tartaglia@ingpec.eu
Web, www.ingpec.eu

Studio di Geologia e Geotecnica Dott. Giovanni Mancini
Indirizzo, Via Vidacilio, 4 63100 Ascoli Piceno (AP) Italy
Recapiti, +39 0736 261488 +39 339 5669889
E-Mail, info@geomancini.it
Web, www.geomancini.it

AGGIORNAMENTI	N. REV.	DATA	DESCRIZIONE AGGIORNAMENTO	REALIZZATO	VERIFICATO
	0	Agosto 2016	Prima emissione	M. Tartaglia	G. Tartaglia
	1	Gennaio 2017	Revisione a seguito di richiesta integrazioni ARPAM	M. Tartaglia	G. Tartaglia
	-	-		-	-