


ALLEGATO G6 - PLANIMETRIA DEL SITO DI DISCARICA CON INDICAZIONE DELLE AREE PER LO STOCCAGGIO DEI RIFIUTI

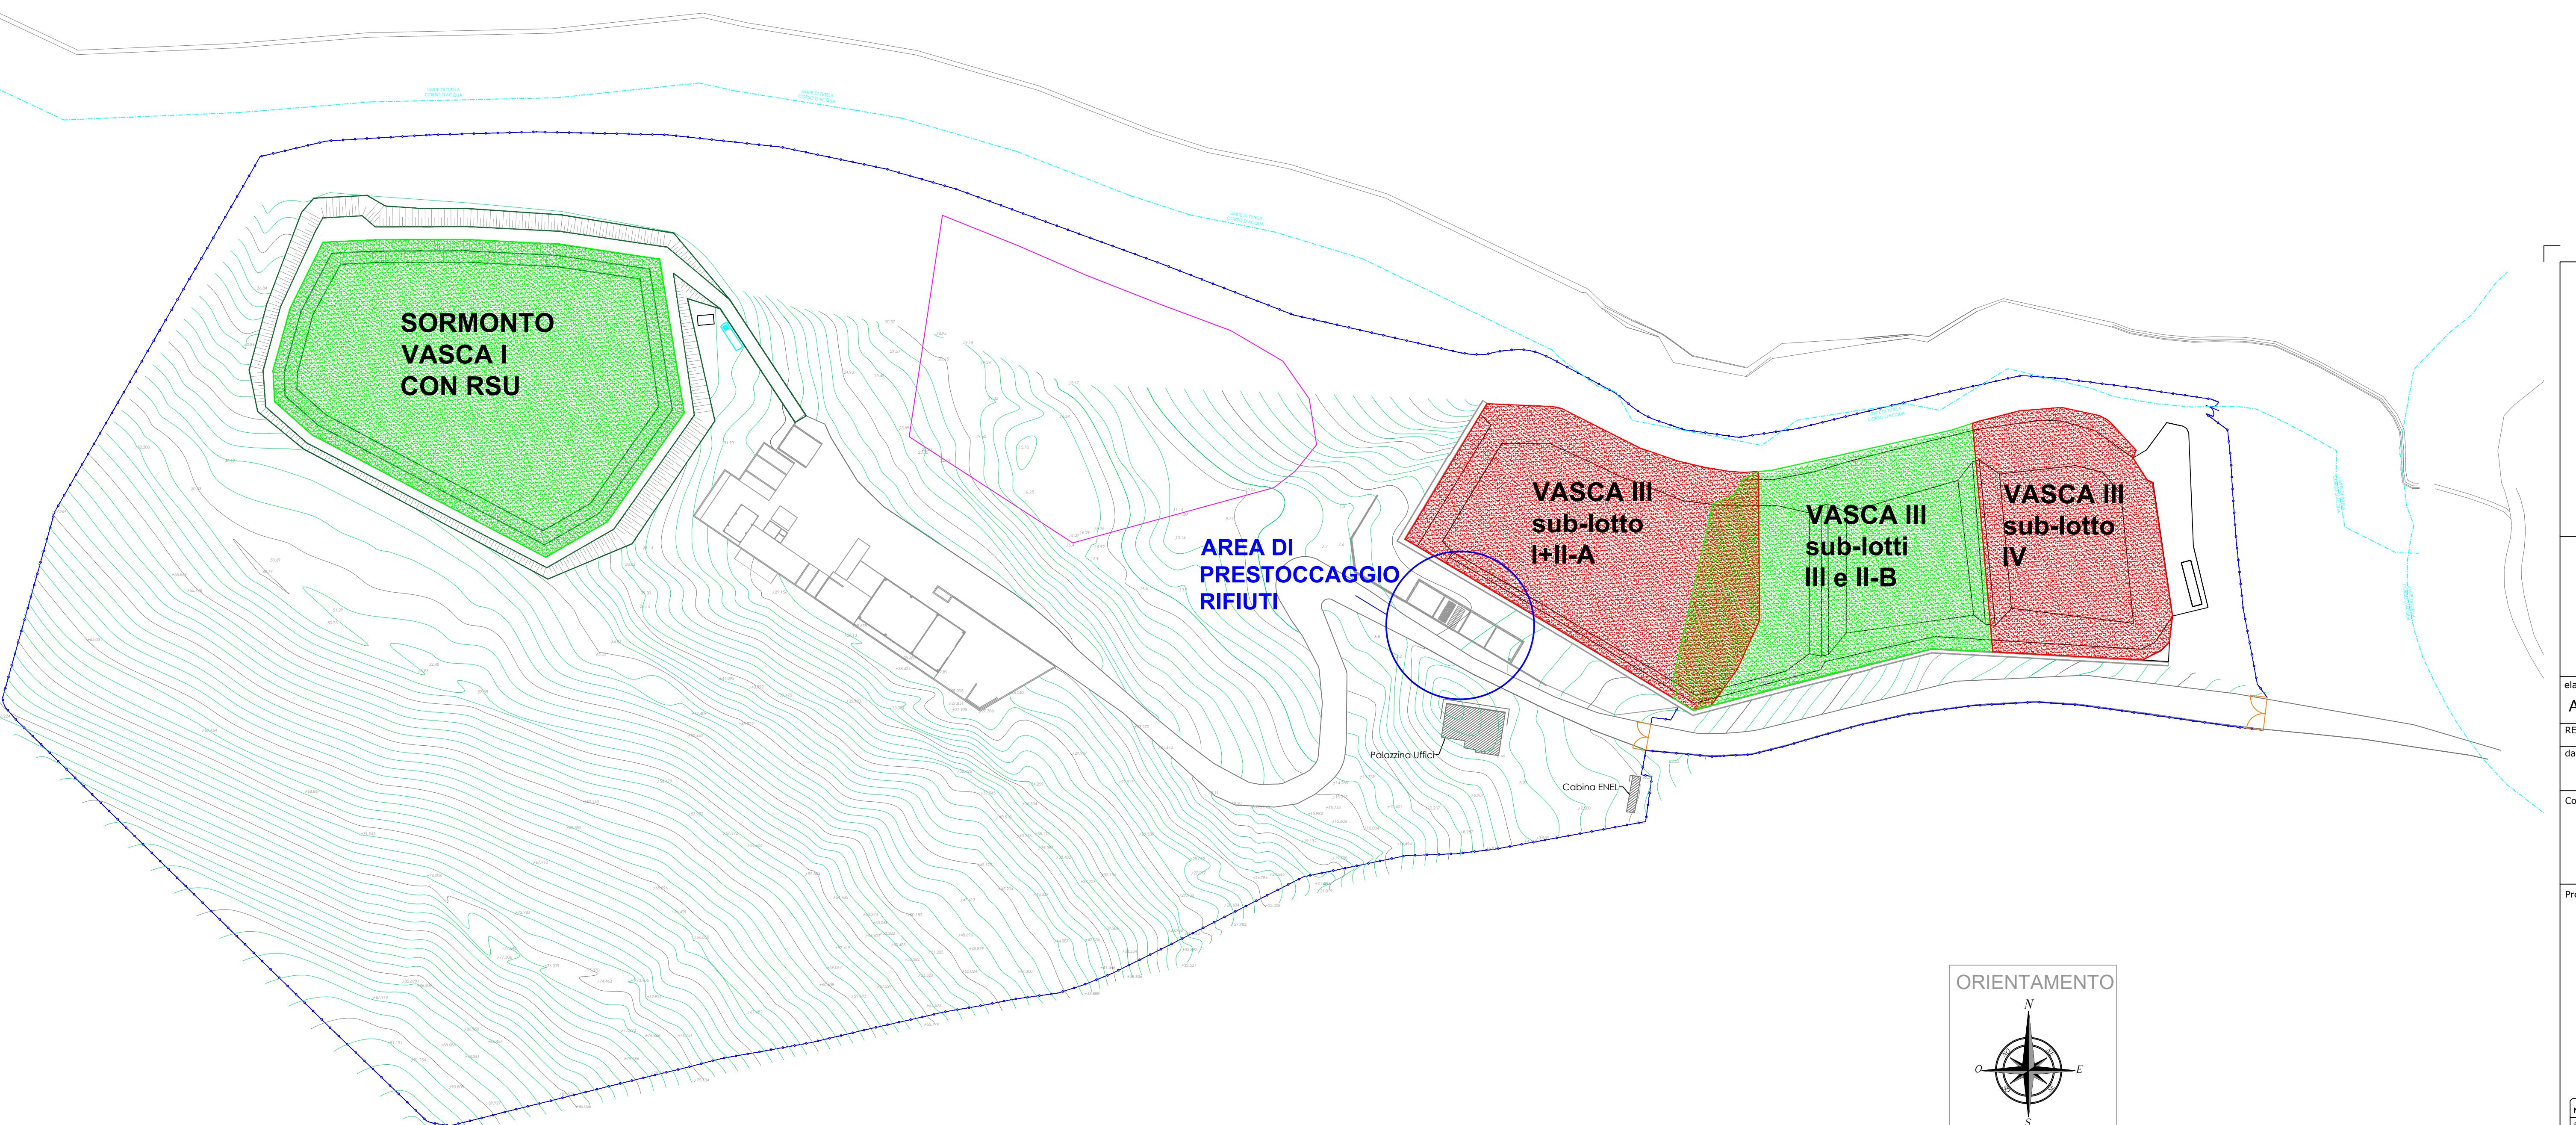

egenda

RIFIUTI SPECIALI PERICOLOSI

RIFIUTI SOLIDI URBANI



COMUNE DI ASCOLI PICENO



PROVINCIA DI ASCOLI PICENO

ISCARICA DI RIFIUTI PERICOLOSI E NON PERICOLOSI "D1 - Deposito sul o nel suolo" - allegato B D.Lgs. 152/06

MODIFICA SOSTANZIALE

A.I.A. n. 2055/GEN del 15.07.2011

G6

ALLEGATO G06

Pianimetria con individuazione delle aree
per lo stoccaggio dei rifiuti

<p>Tecnico Dott. Ing. Giuliano Tartaglia</p> <p><i>Via del Commercio, 30 63100 Ascoli Piceno (AP) Italy +39 0736 343806 +39 329 0589546 giovanni.tartaglia@ciaconsulsrl.it giuliano.tartaglia@ingpec.eu www.ciaconsulsrl.it</i></p> <p>BILE PROGETTAZIONE GIULIANO TARTAGLIA ATORI MARCO TARTAGLIA AGNESE PACI</p>	<p>Studio di Geologia e Geotecnica Dott. Giovanni Mancini</p> <p><i>Indirizzo_ Via Vidacilio, 4 63100 Ascoli Piceno (AP) Italy Recapiti_ +39 0736 261488 +39 339 5669889 E-Mail_ info@geomancini.it</i></p>
--	--

	DESCRIZIONE AGGIORNAMENTO	REALIZZATO	VERIFICATO
016	Prima emissione	M.Tartaglia	G.Tartaglia
	-	-	-
	-	-	-