



PLANIMETRIA QUOTATA IMPIANTO DI DISCARICA 3

STATO di PROGETTO | PLANIMETRIA DISCARICA 3 | SCALA 1/500

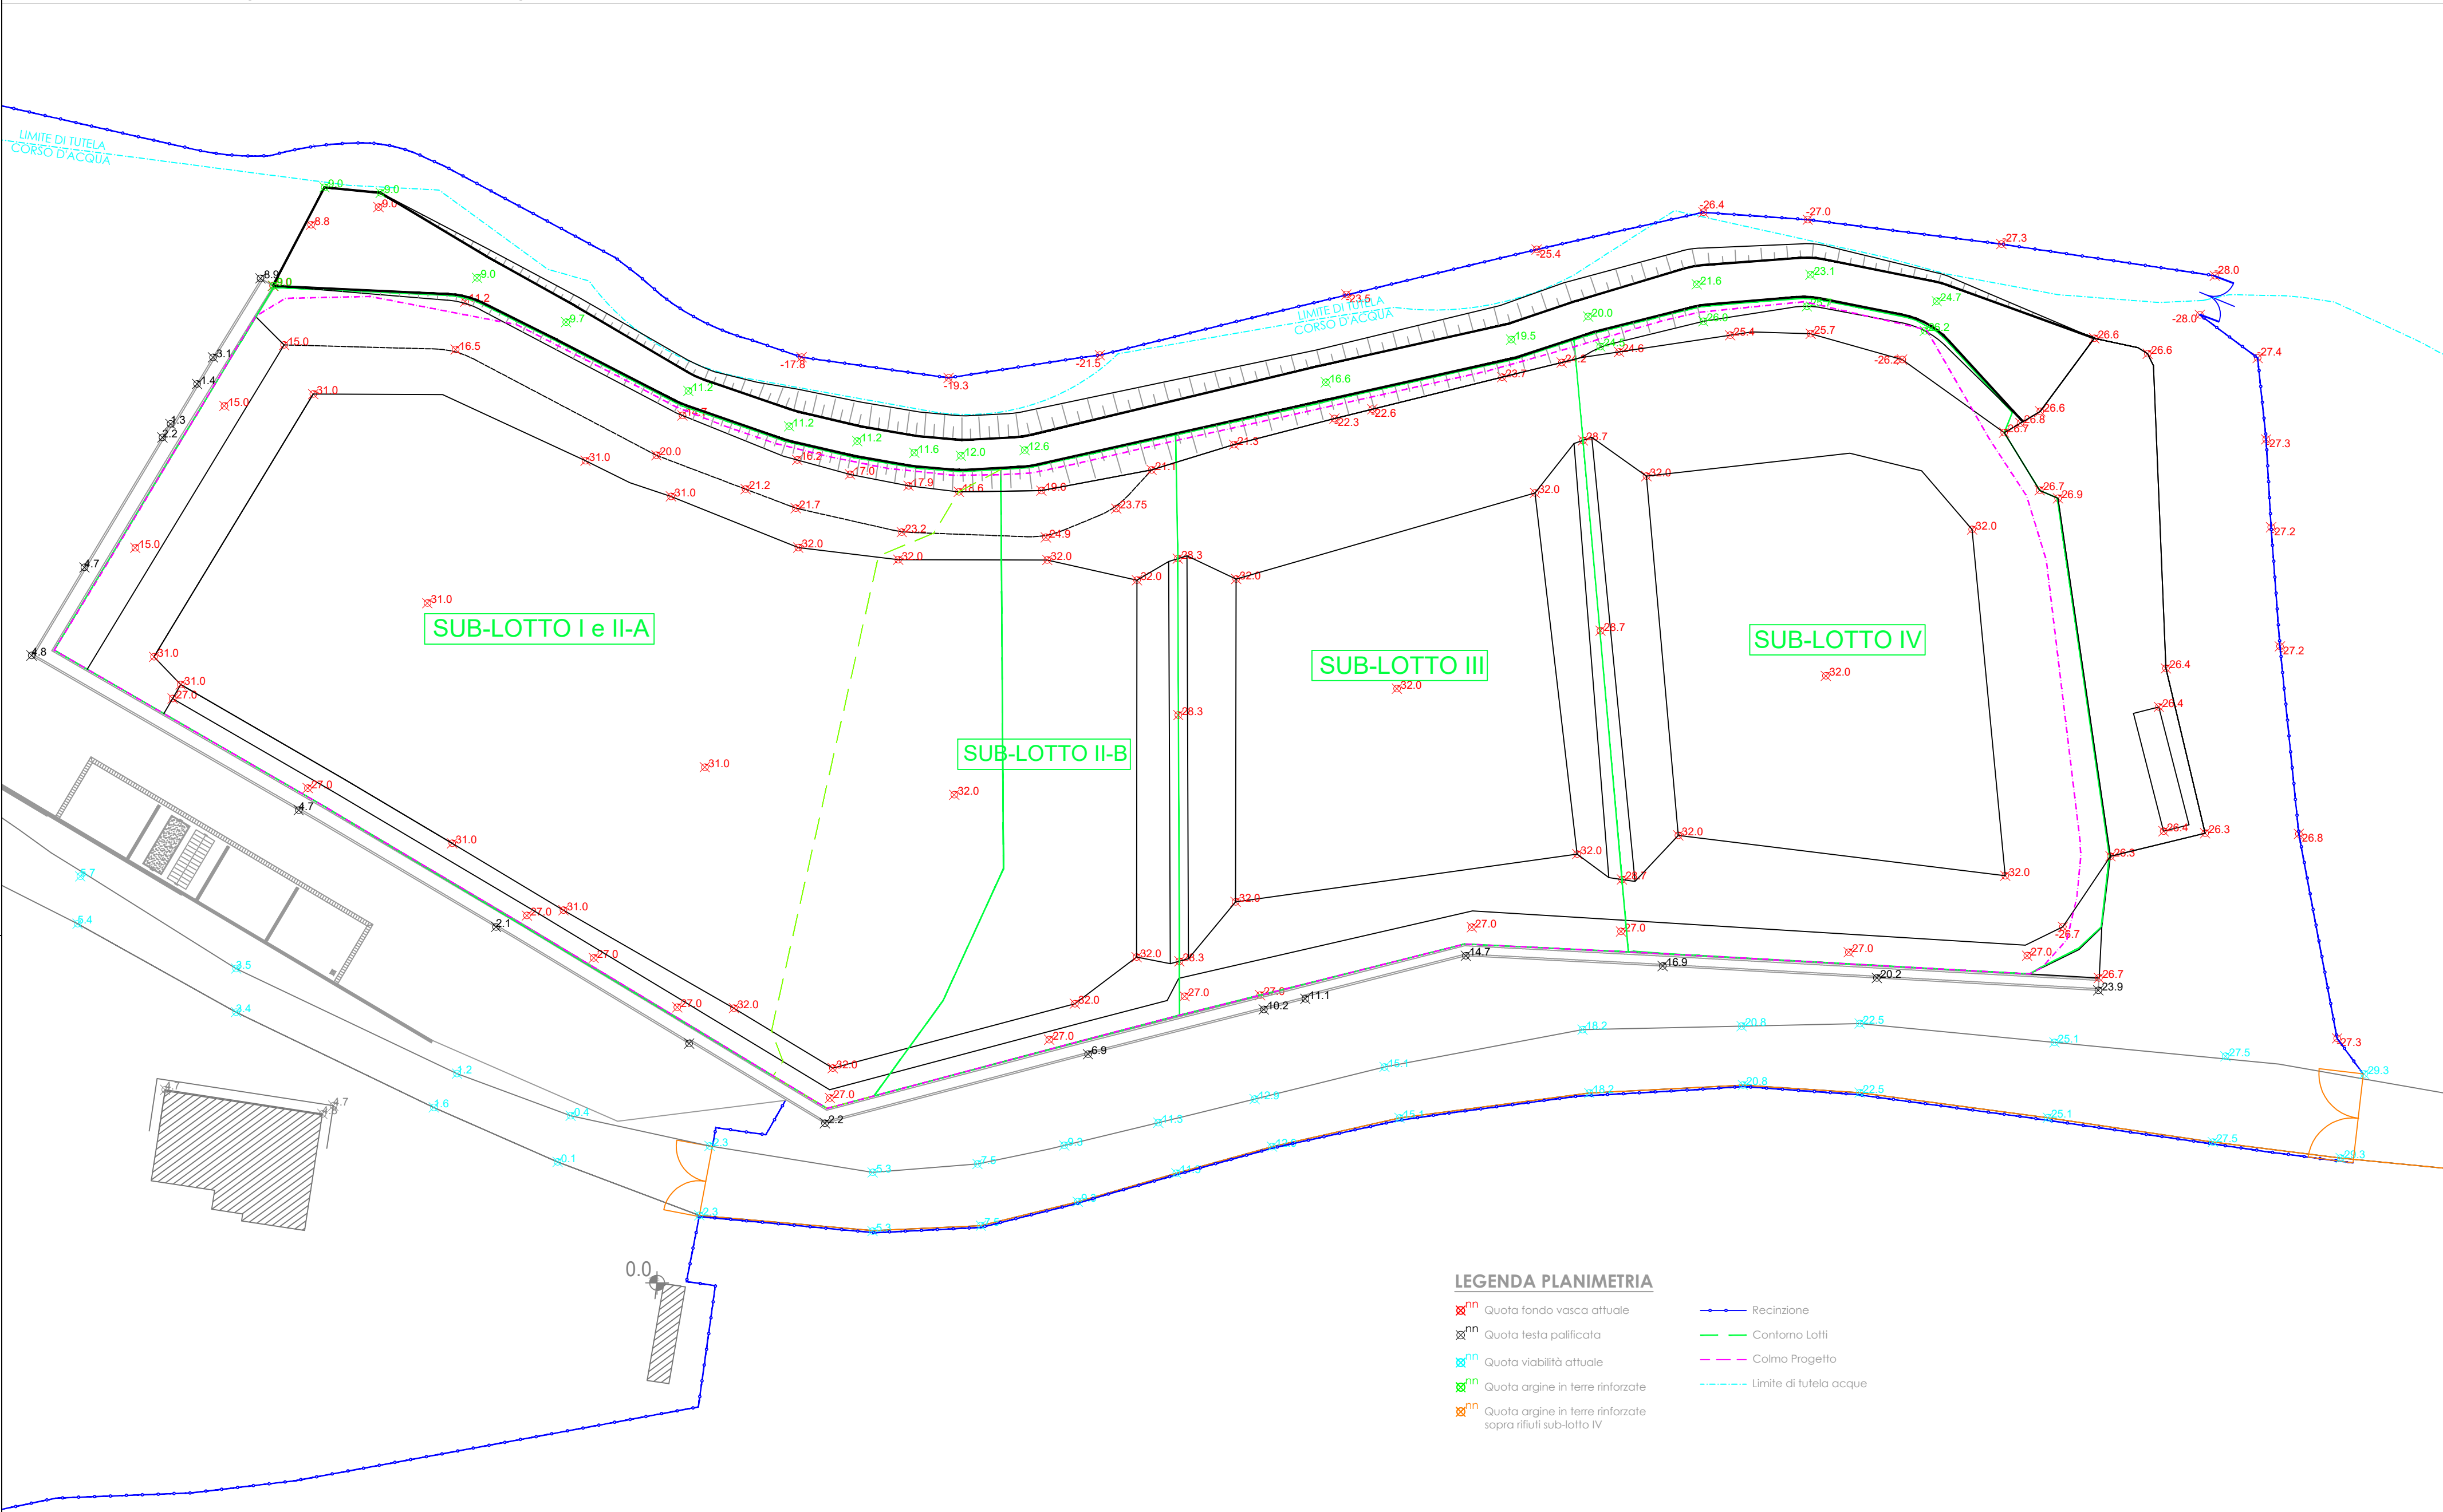

SUDDIVISIONE IN SUB-LOTTI IMPIANTO DI DISCARICA 3

STATO di PROGETTO | SUDDIVISIONE IN SUB-LOTTI | SCALA 1/500

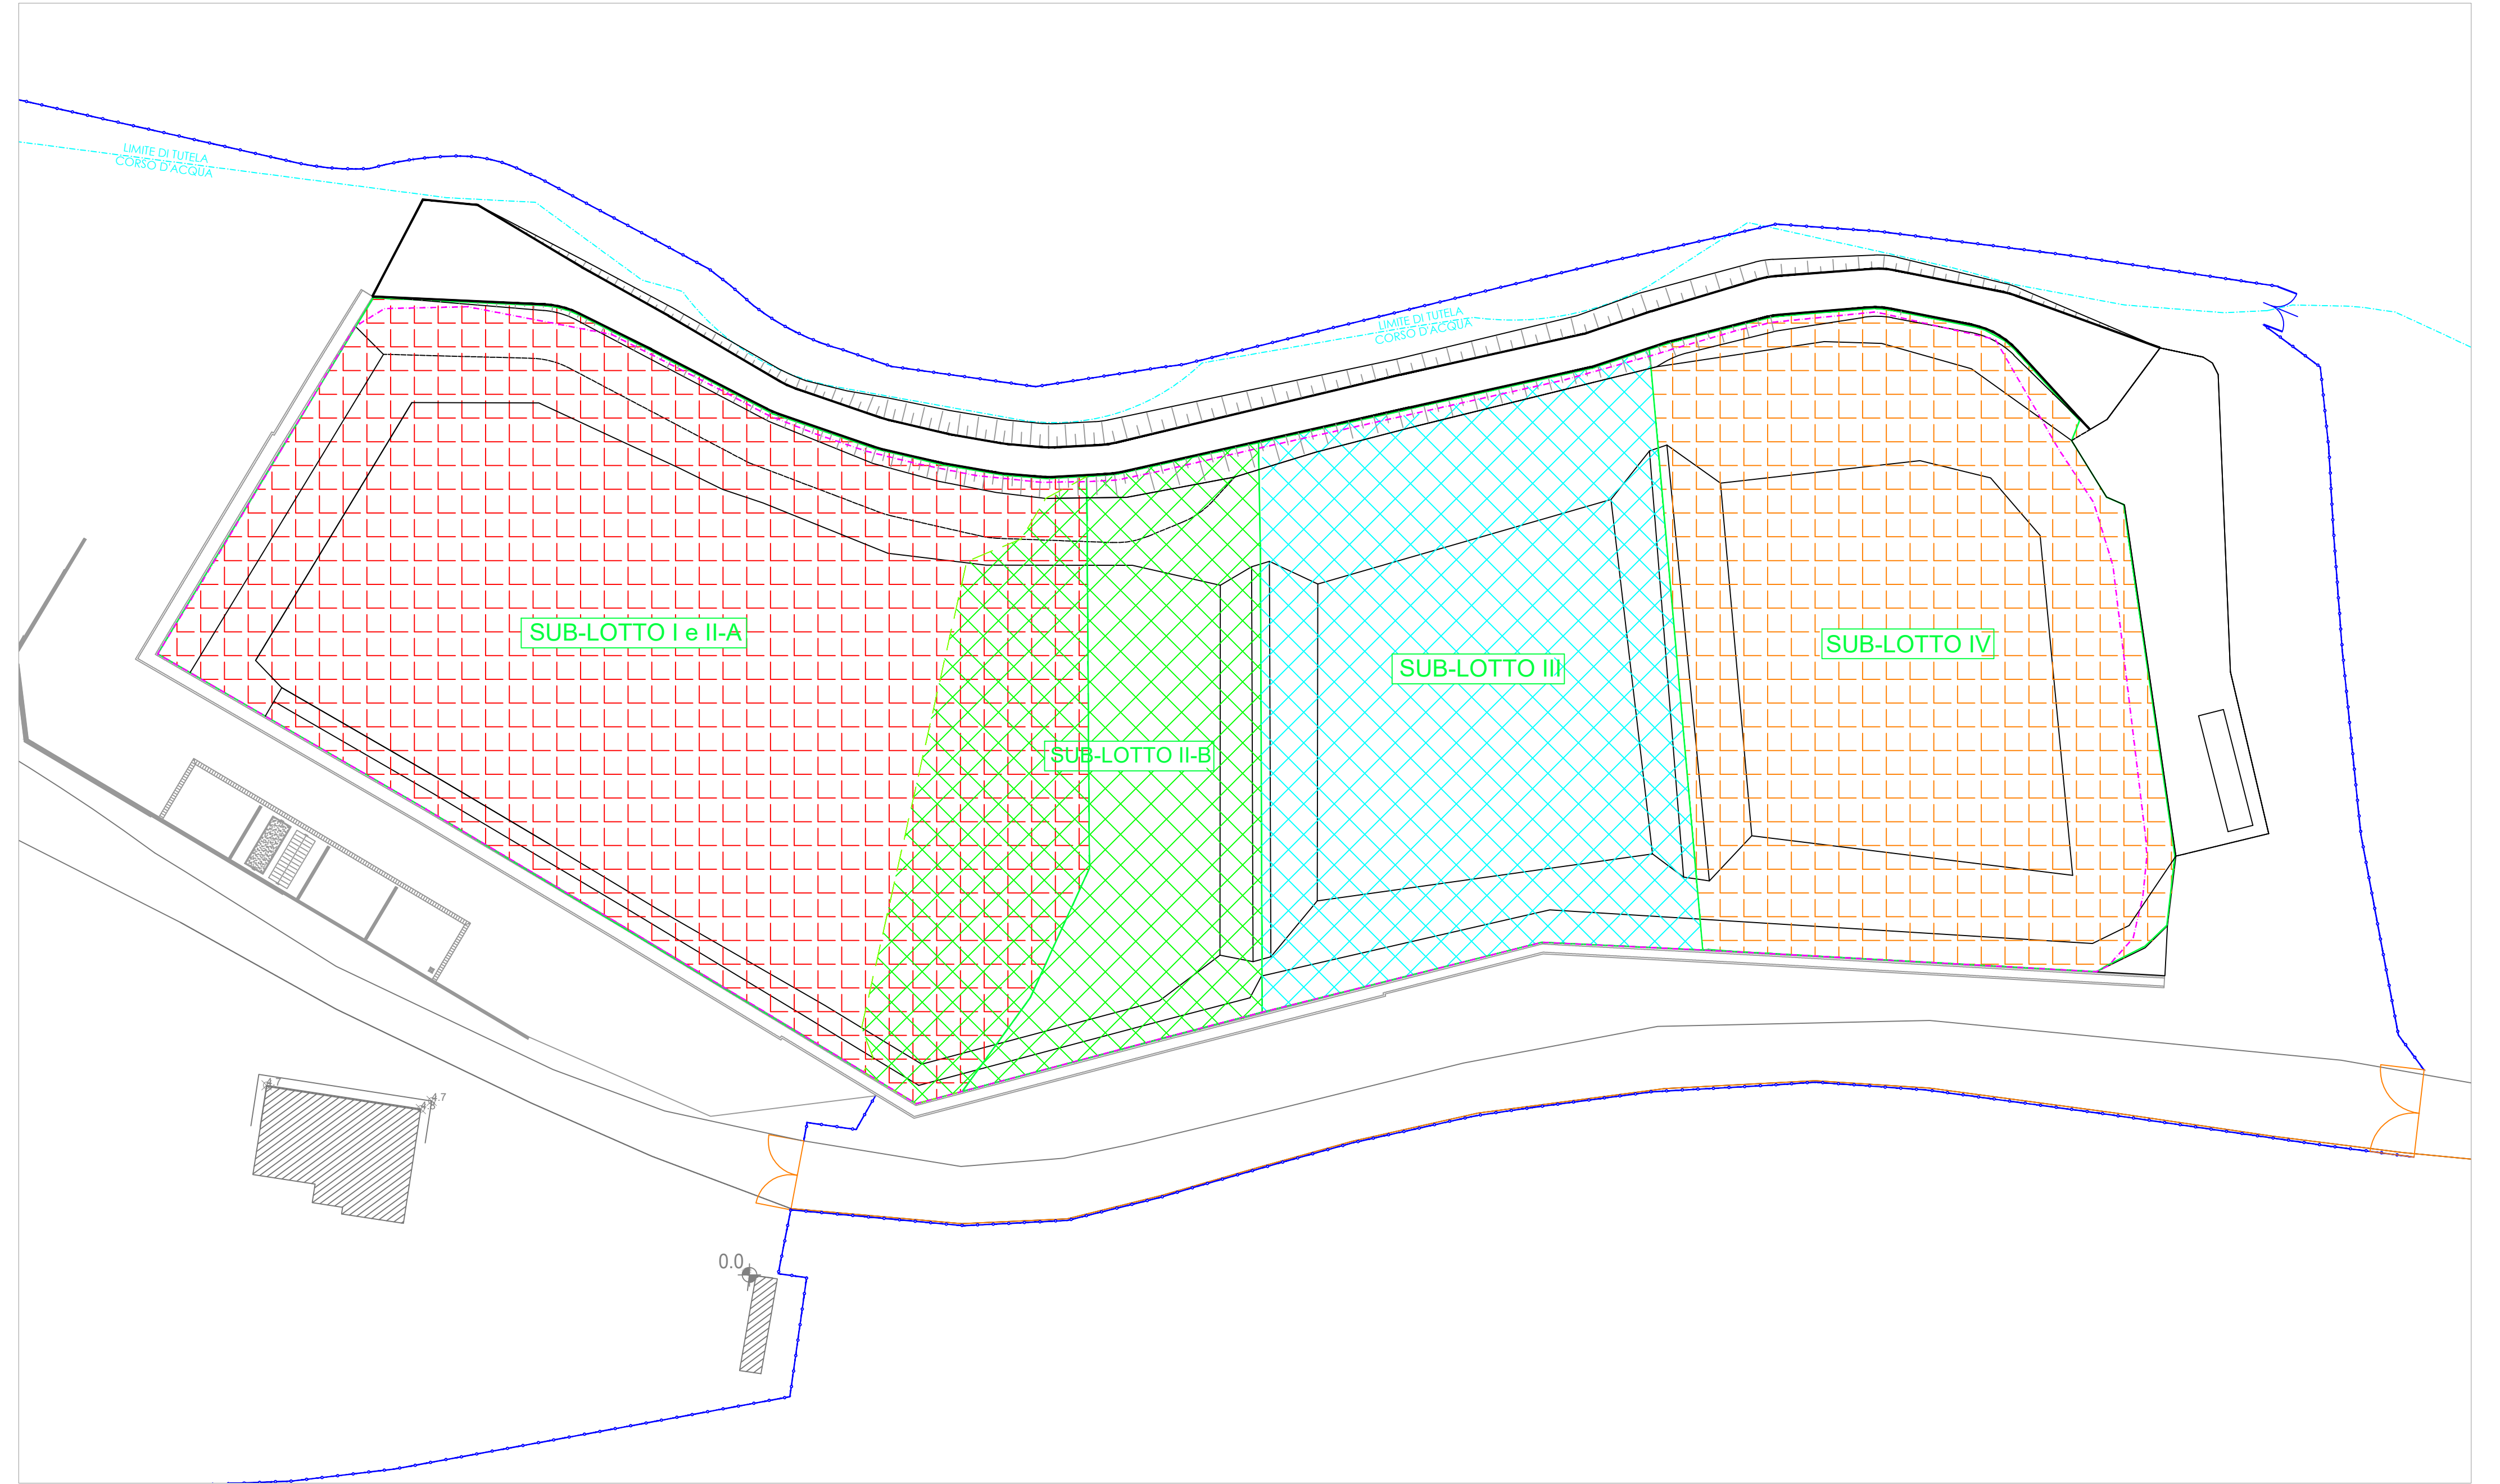

SOVRAPPOSIZIONE CON FOTO AEREA

STATO di PROGETTO | SOVRAPPOSIZIONE CON FOTO AEREA | SCALA 1/1000



REGIONE MARCHE

PROVINCIA DI ASCOLI PICENO

COMUNE DI ASCOLI PICENO

DISCARICA DI RIFIUTI
 "D1 - Deposito sul o nel suolo" - allegato B D.Lgs. 152/06

Ampliamento Discarica 3 del Polo Ecologico G.E.T.A. S.R.L.

elaborato	PD_EG_11	scala
REV	0	Varie
data	Dic_18	

Comittente

G.E.T.A. S.R.L.
 Via Salaria, 1000 - 00198 Roma (RM)
 Tel. +39 06 52000000 - Fax +39 06 52000001
 Email: info@geta.it

Progettisti

CIA CONSUL INGEGNERIA S.R.L.
 Via del Commercio, 20 - 00100 Roma (RM) Italy
 Tel. +39 06 52000000 - Fax +39 06 52000001
 Email: info@ciaingegneria.com

STUDIO DI GEOLOGIA E GEOTECNICA DOTT. GIOVANNI MANCINI
 Via Volturno, 4 - 00100 Roma (RM) Italy
 Tel. +39 06 52000000 - Fax +39 06 52000001
 Email: info@geomancini.it

N. REV.	DATA	DESCRIZIONE AGGIORNAMENTO	REALIZZATO	VERIFICATO
0	Dic_2018	Emissione	M. Tartaglia	G. Tartaglia
-	-	-	-	-
-	-	-	-	-
-	-	-	-	-