



PLANIMETRIA RETE DI RACCOLTA PERCOLATO

STATO di PROGETTO | VARIANTE DISCARICA 3 | SCALA 1/500

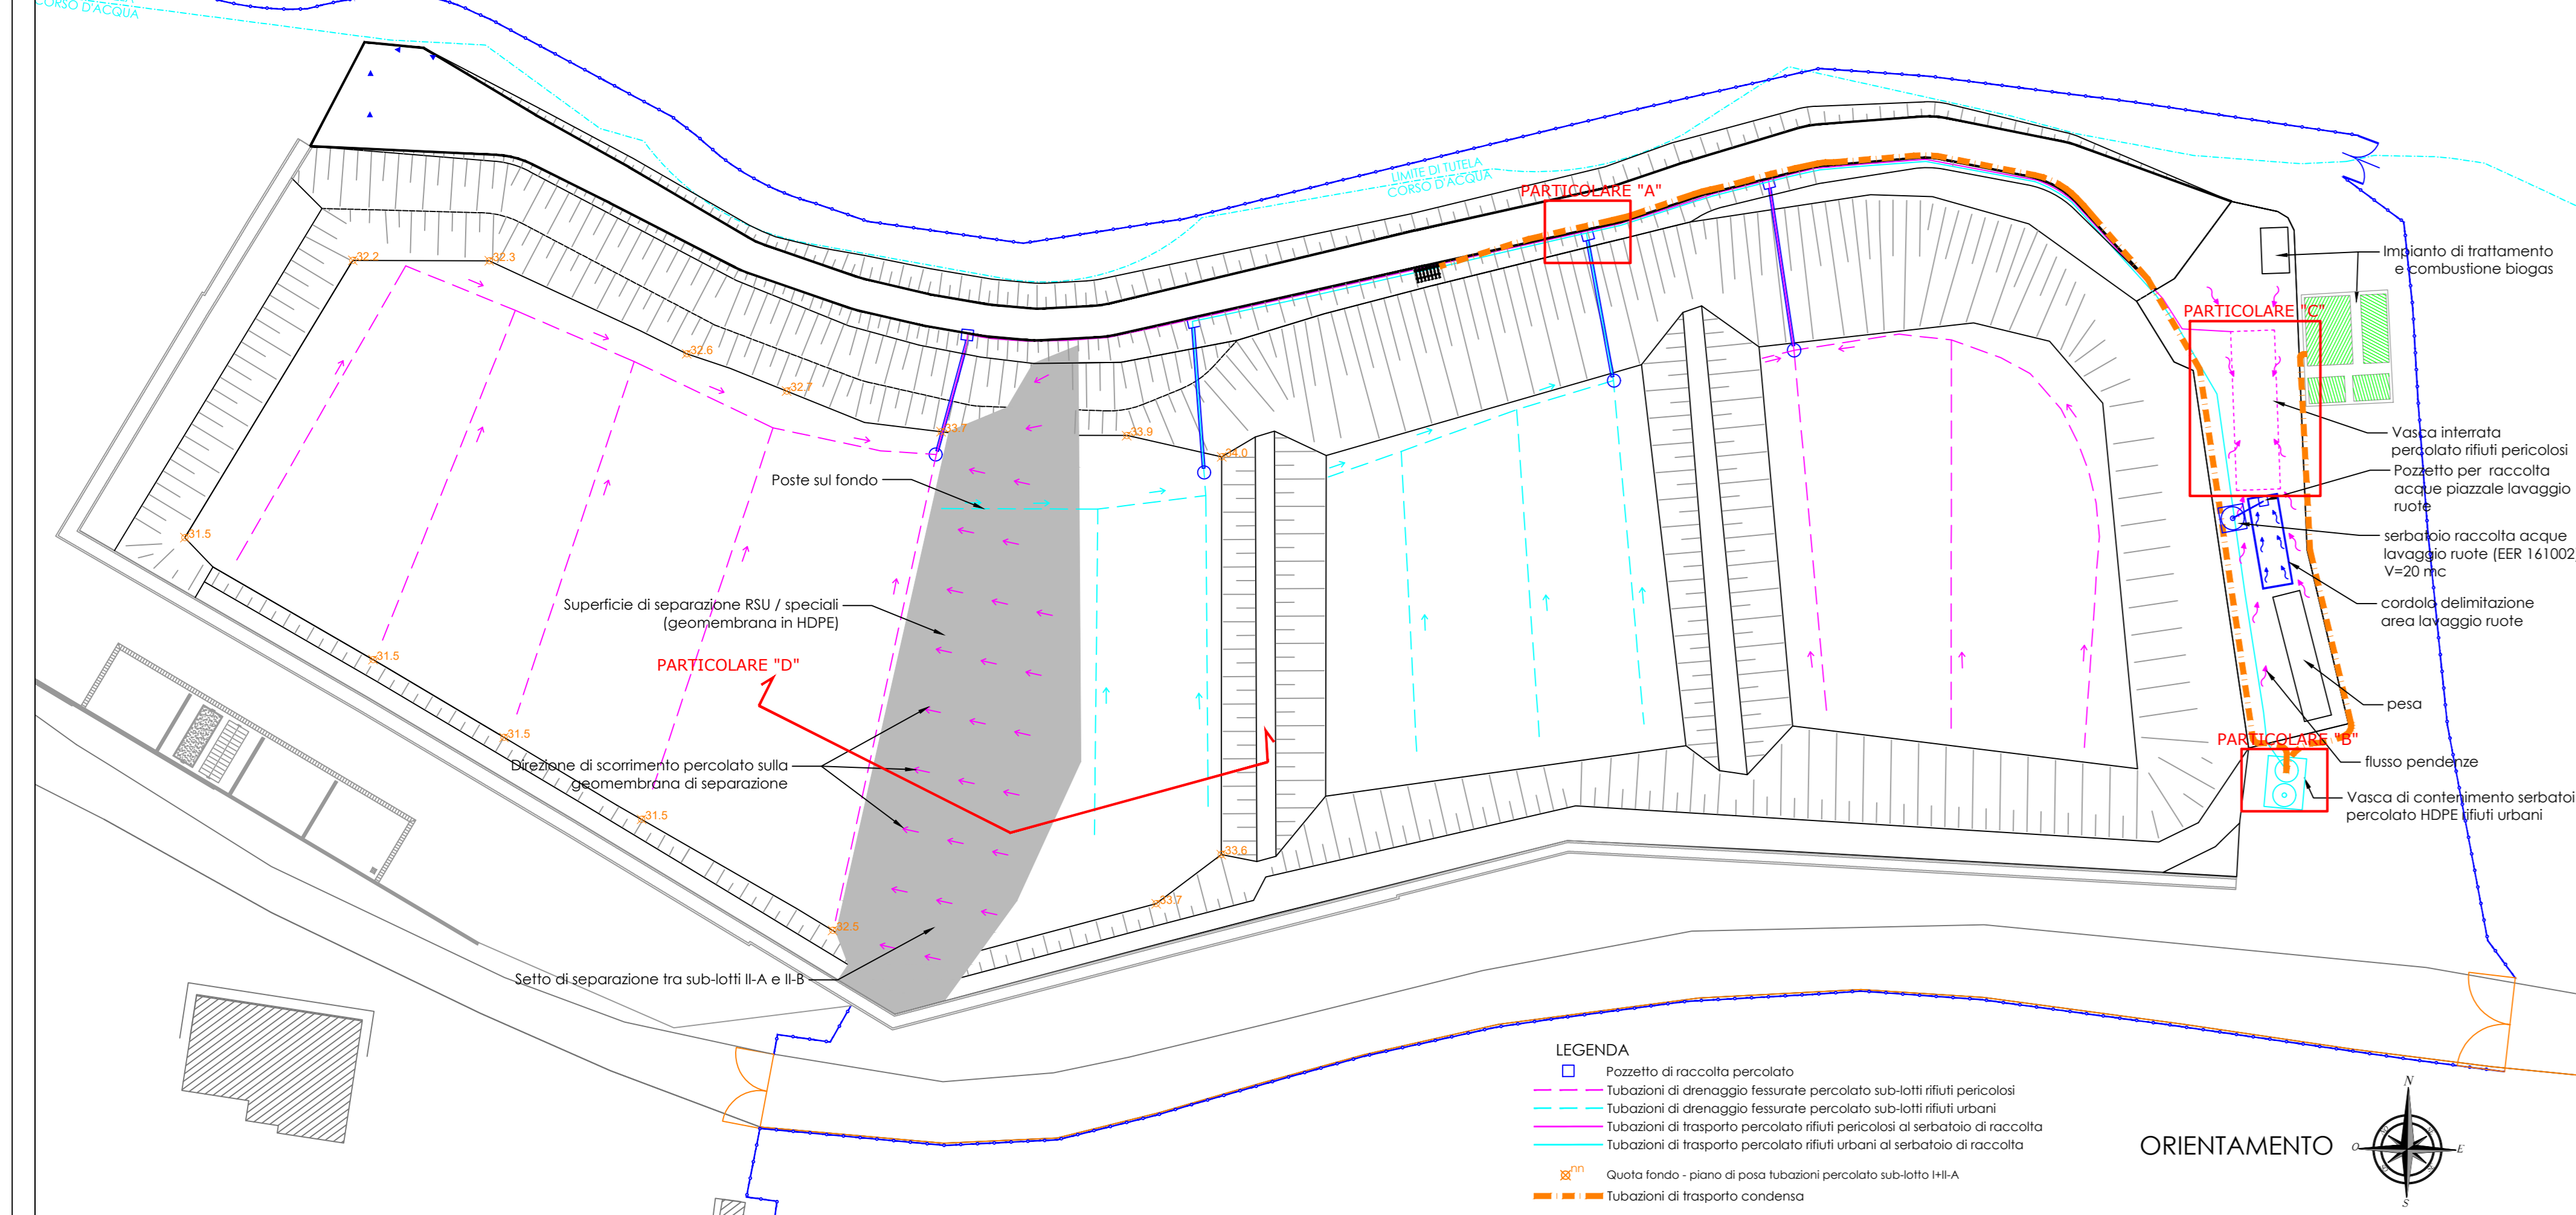

PARTICOLARE "A" - Sistema di estrazione percolato (invariato rispetto a quanto approvato)


STATO di PROGETTO | VARIANTE DISCARICA 3 | SCALA 1/50

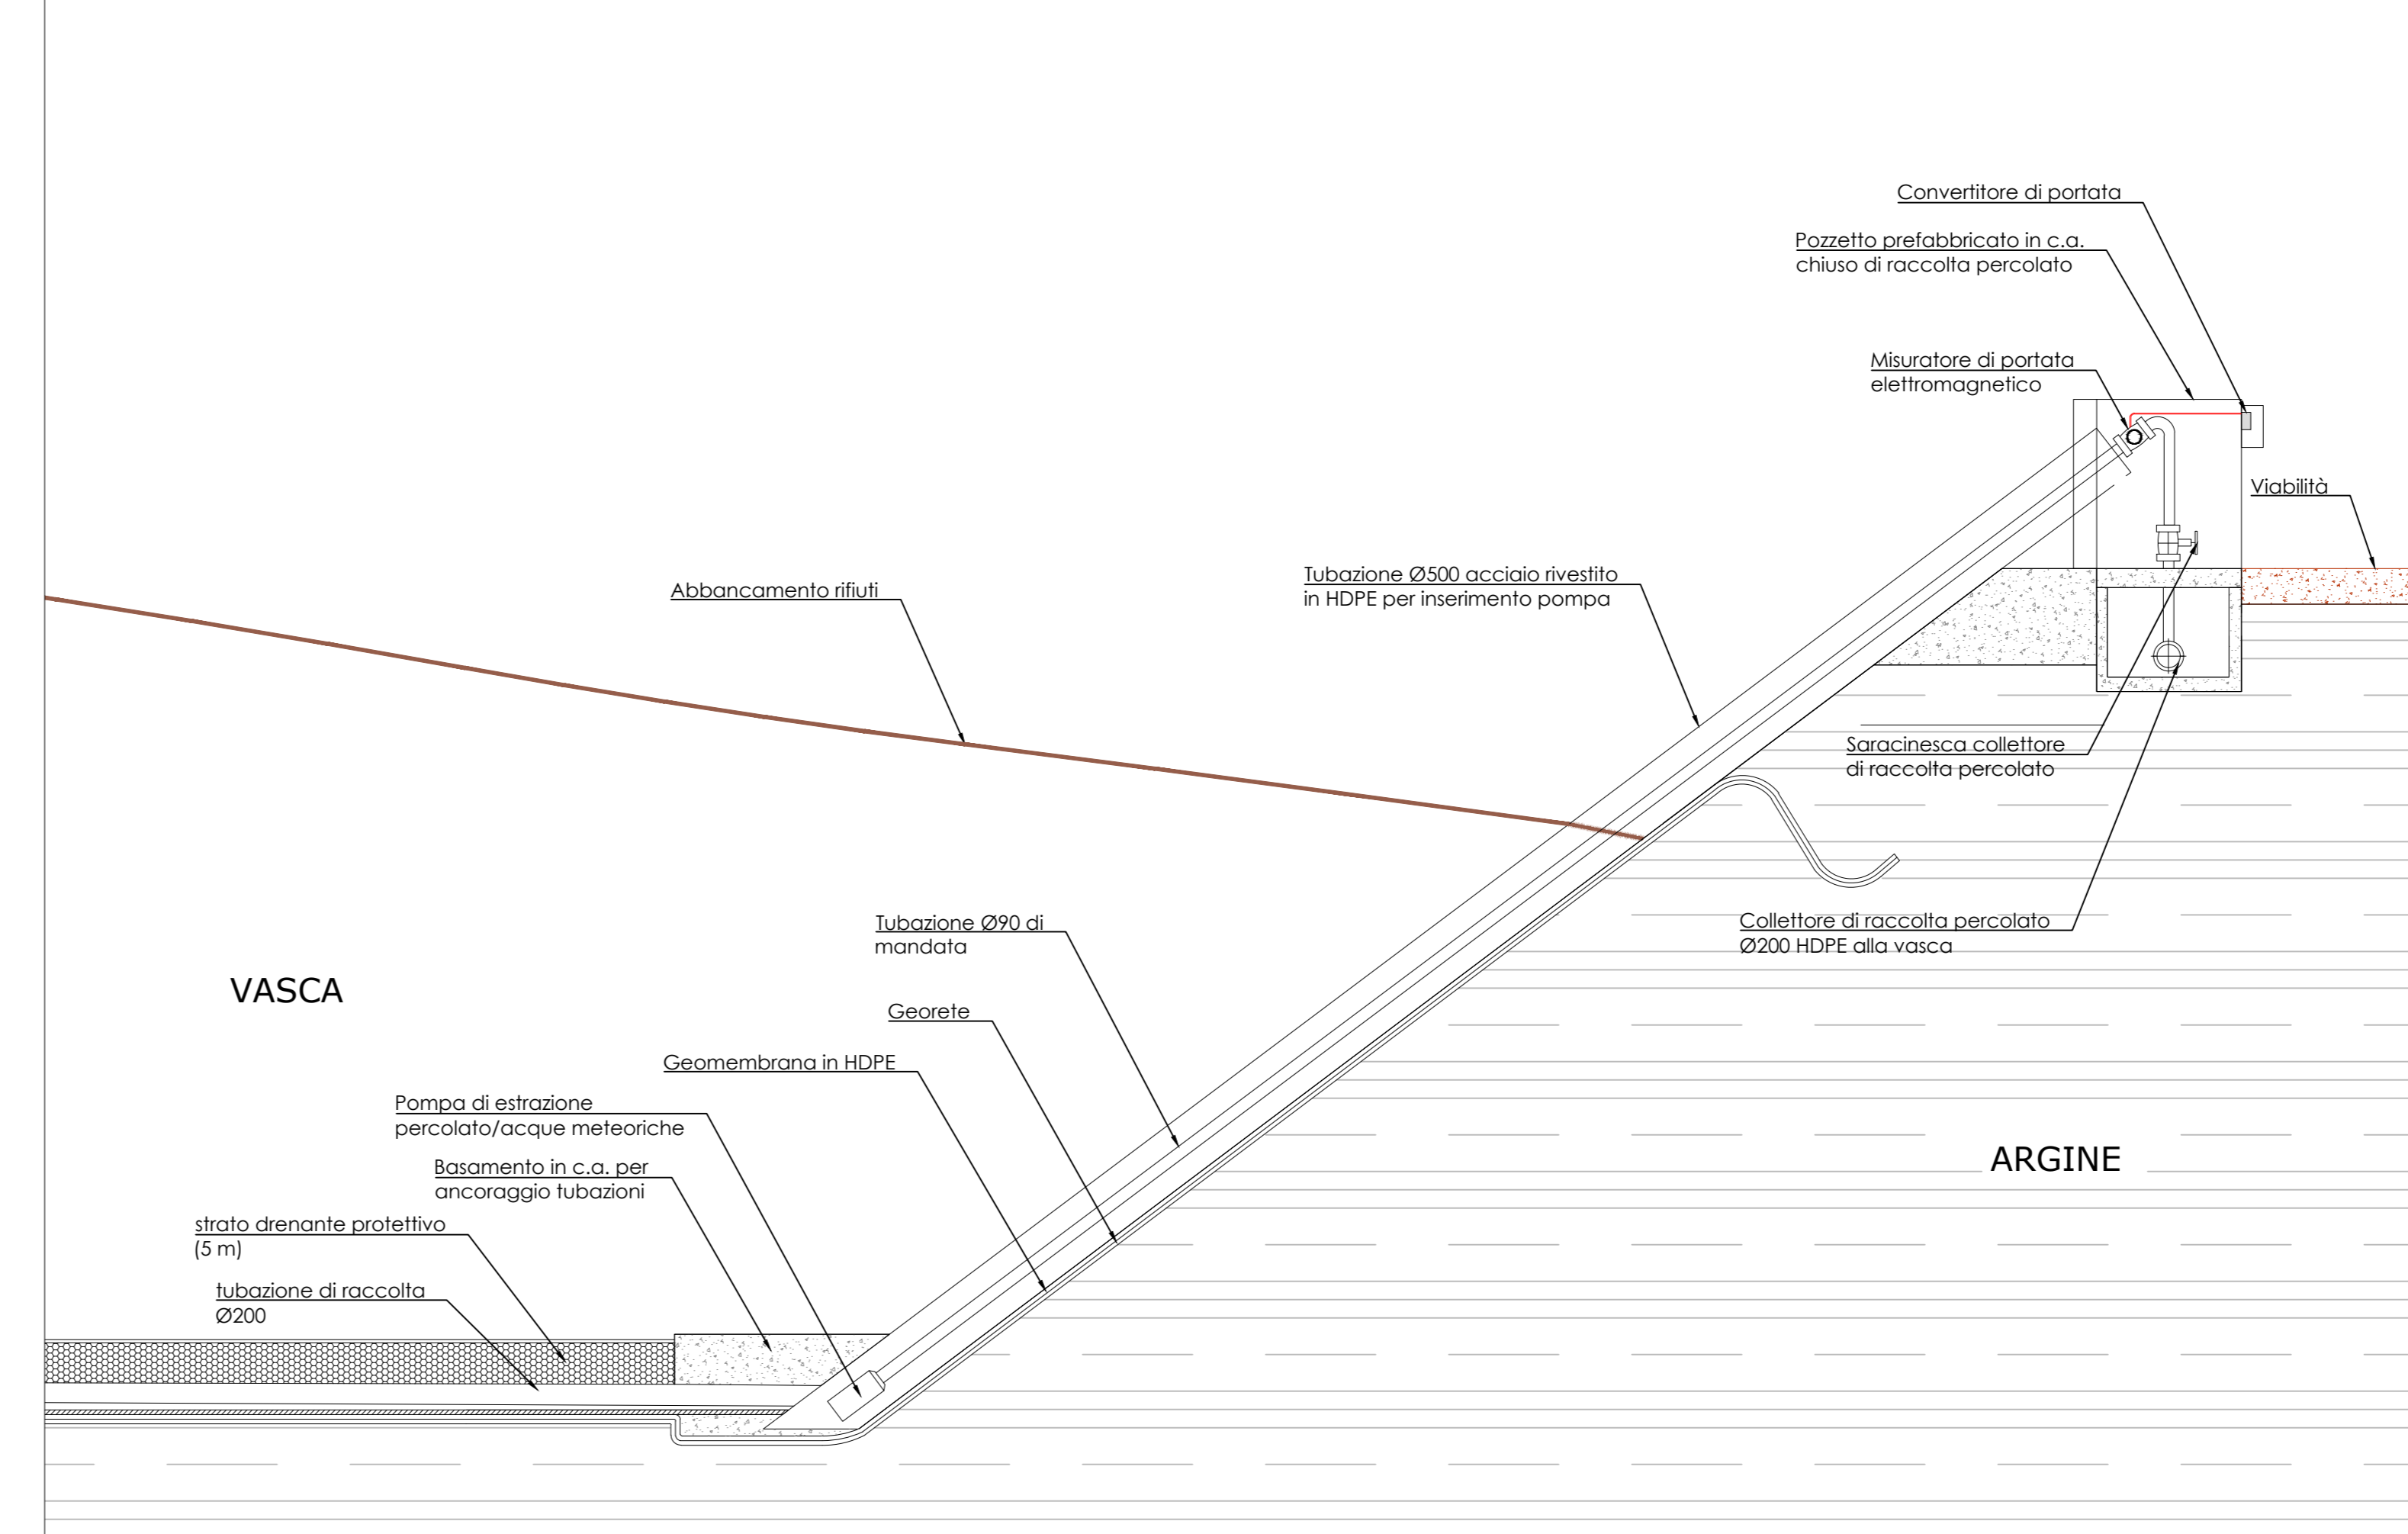

PARTICOLARE "B"

STATO di PROGETTO | VARIANTE DISCARICA 3 | SCALA 1/100


*PARTICOLARE "C" - VASCA DI RACCOLTA PERCOLATO DA RIFIUTI URBANI

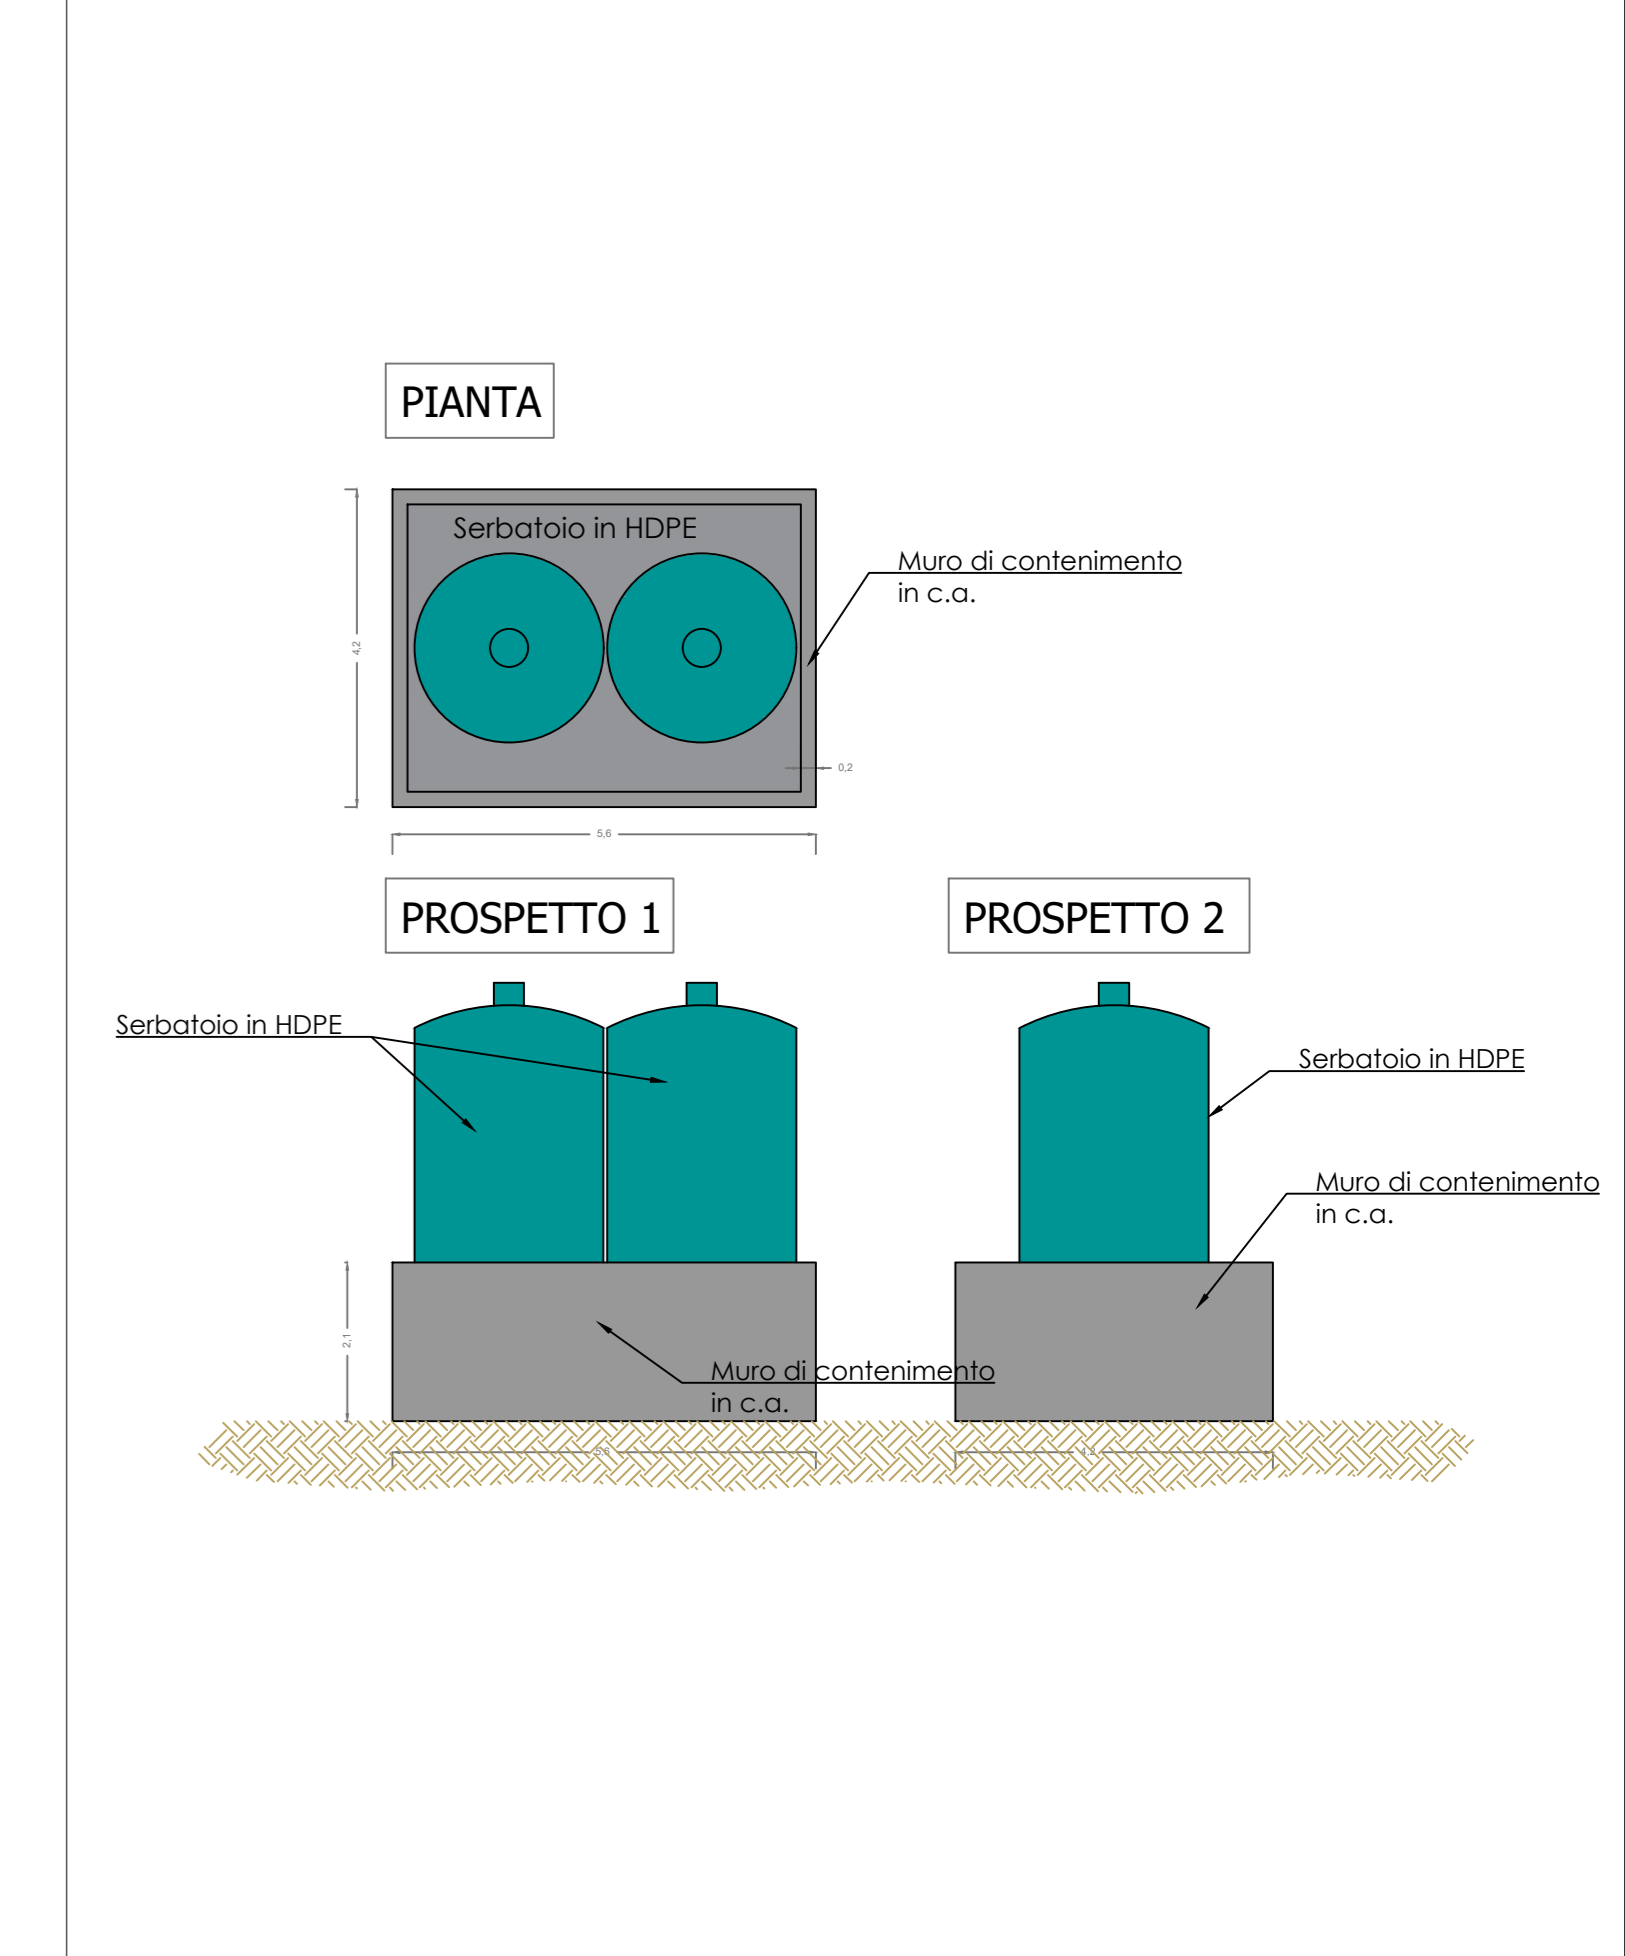

PARTICOLARE "C"


STATO di FATTO | VARIANTE DISCARICA 3 | SCALA 1/100

*PARTICOLARE "B" - VASCA DI RACCOLTA PERCOLATO DA RIFIUTI PERICOLOSI

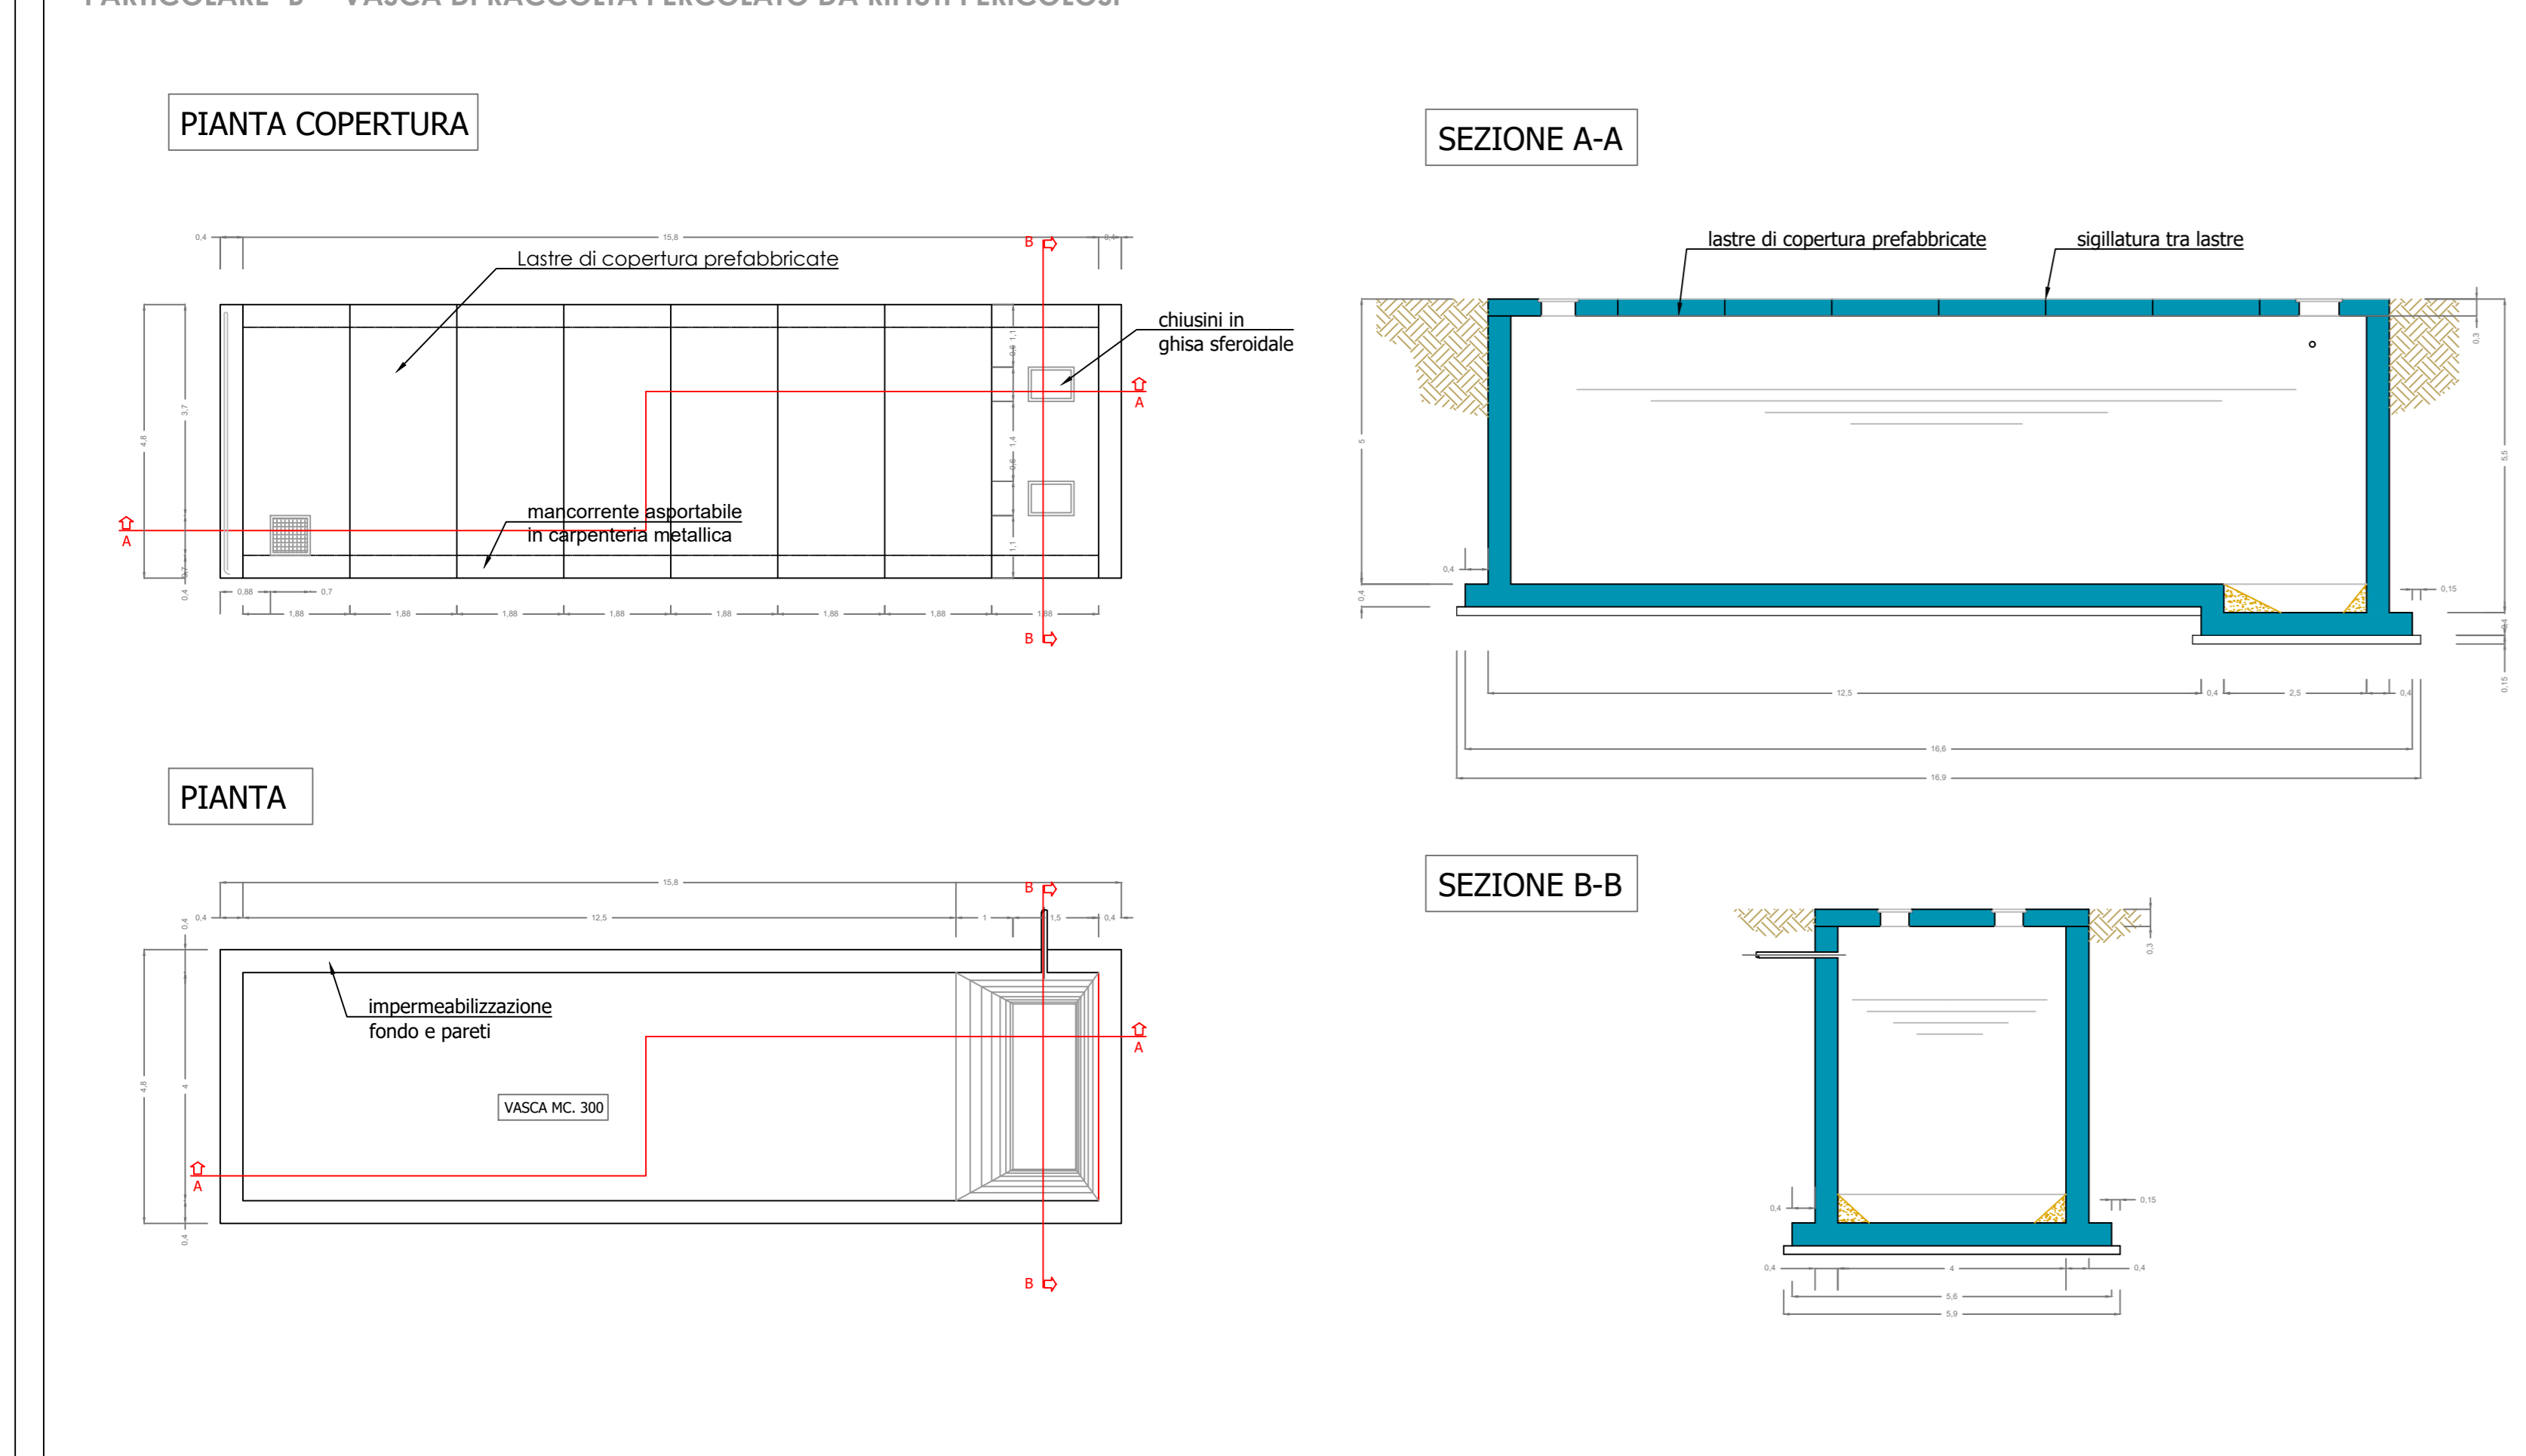

PARTICOLARE "D" - SEPARAZIONE PERCOLATO SUB-LOTTI II-B E II-A

STATO di FATTO | VARIANTE DISCARICA 3 | SCALA 1/100

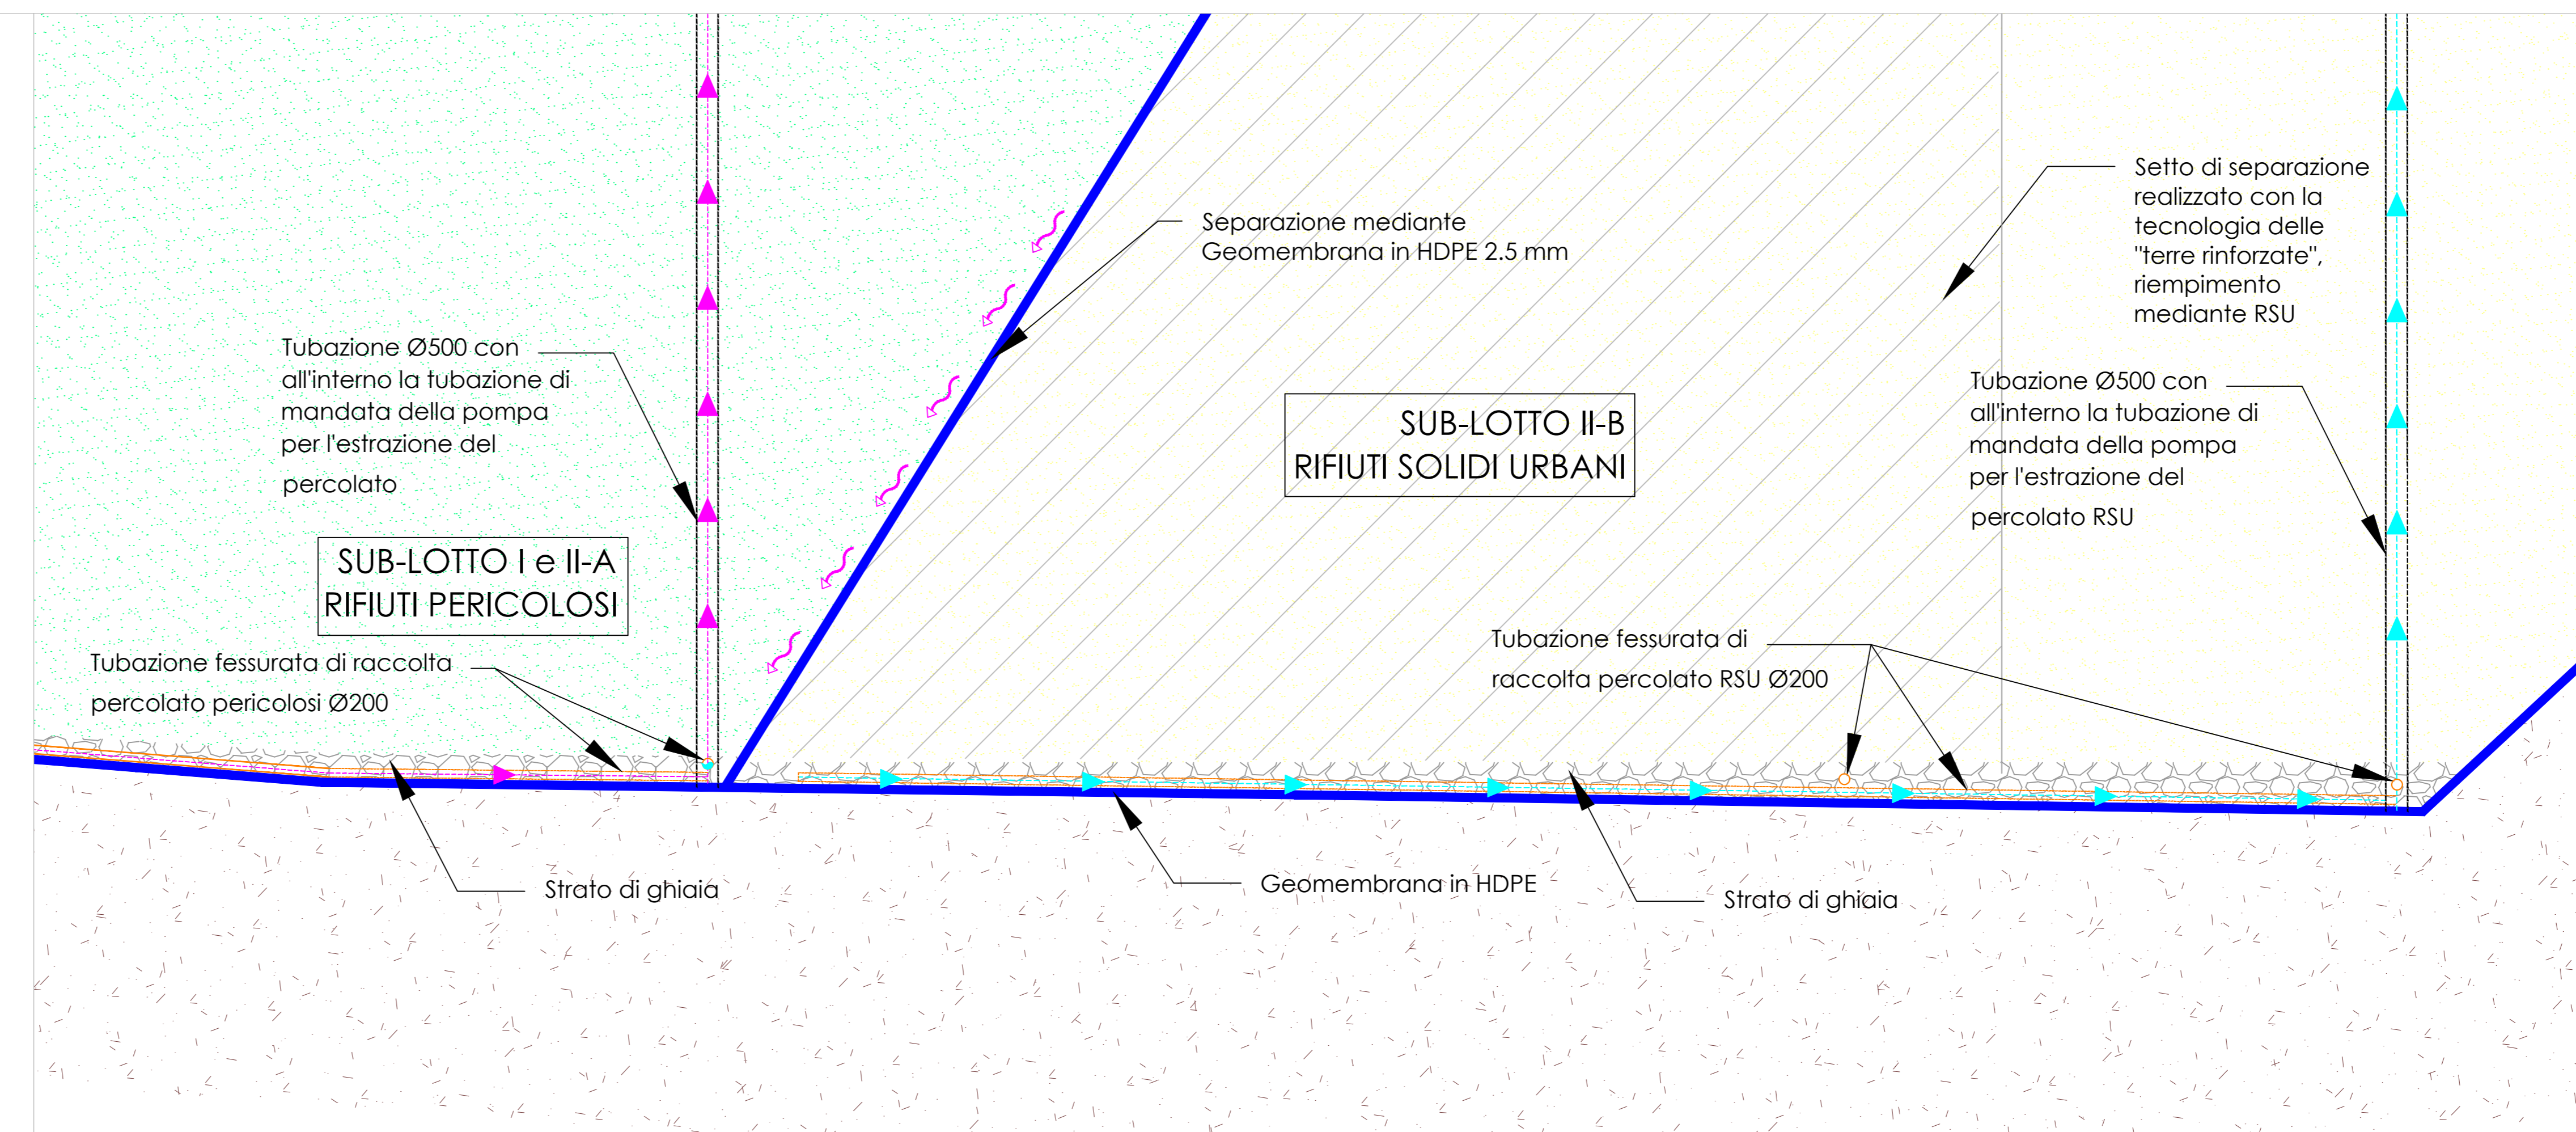

REGIONE MARCHE | PROVINCIA DI ASCOLI PICENO



DISCARICA DI RIFIUTI
 "D1 - Deposito sul o nel suolo" - allegato B D.Lgs. 152/06
 Ampliamento Discarica 3 del Polo Ecologico G.E.T.A. S.R.L.

elaborato PD_EG_16	scala Varie
REV 3	
data Apr_21	

STATO DI PROGETTO -
 Gestione del percolato e acque di lavaggio ruote

Committente
 G.E.T.A. SRL
 Via...
 Tel: +39 0736 343800 - Fax: +39 0736 343805
 E-Mail: gta@geta.it

Progettisti
 CIA CONSUL INGEGNERIA S.R.L.
 Via...
 Tel: +39 0736 343800 - Fax: +39 0736 343805
 E-Mail: ciconsul@geta.it

STUDIO DI GEOLOGIA E GEOTECNICA DOTT. GIOVANNI MANCINI
 Via...
 Tel: +39 0736 343800 - Fax: +39 0736 343805
 E-Mail: info@giomancini.it

N. REV.	DATA	DESCRIZIONE AGGIORNAMENTO	REALIZZATO	VERIFICATO
0	Dic_2018	Emissione	M. Tartaglia	G. Tartaglia
1	Gen_2020	Revisione a seguito della Conferenza dei Servizi del 14/11/2019	M. Tartaglia	G. Tartaglia
2	Dic_2020	Revisione a seguito della Conferenza dei Servizi del 22/10/2020	M. Tartaglia	G. Tartaglia
3	Apr_2021	Revisione a seguito di prescrizioni Provincia Settore Ambiente	M. Tartaglia	G. Tartaglia