



**FASE 1 - fino al 19 Febbraio 2016** (PRIMA DELL'ORDINANZA PRESIDENZIALE DEL 19.02.2016)

Sub-lotto IV - conferimento rifiuti speciali pericolosi nella conformazione approvata con AIA n. 2055/GEN e ss.mm.ii  
 Sub-lotto III - riempimento mediante RSU ultimato secondo le conformazioni approvate con AIA n. 2055/GEN e ss.mm.ii. e ordinanze presidenziali n.16 del 29.01.15, n. 12.02.15, n. 155 del 29.07.15  
 Sub-lotto II-B - conferimento fino al 19.02.2016 secondo le conformazioni approvate con AIA n. 2055/GEN e ss.mm.ii. e ordinanze presidenziali n.16 del 29.01.15, n. 12.02.15, n. 155 del 29.07.15  
 Sub-lotti I e II-A - fase di cantiere

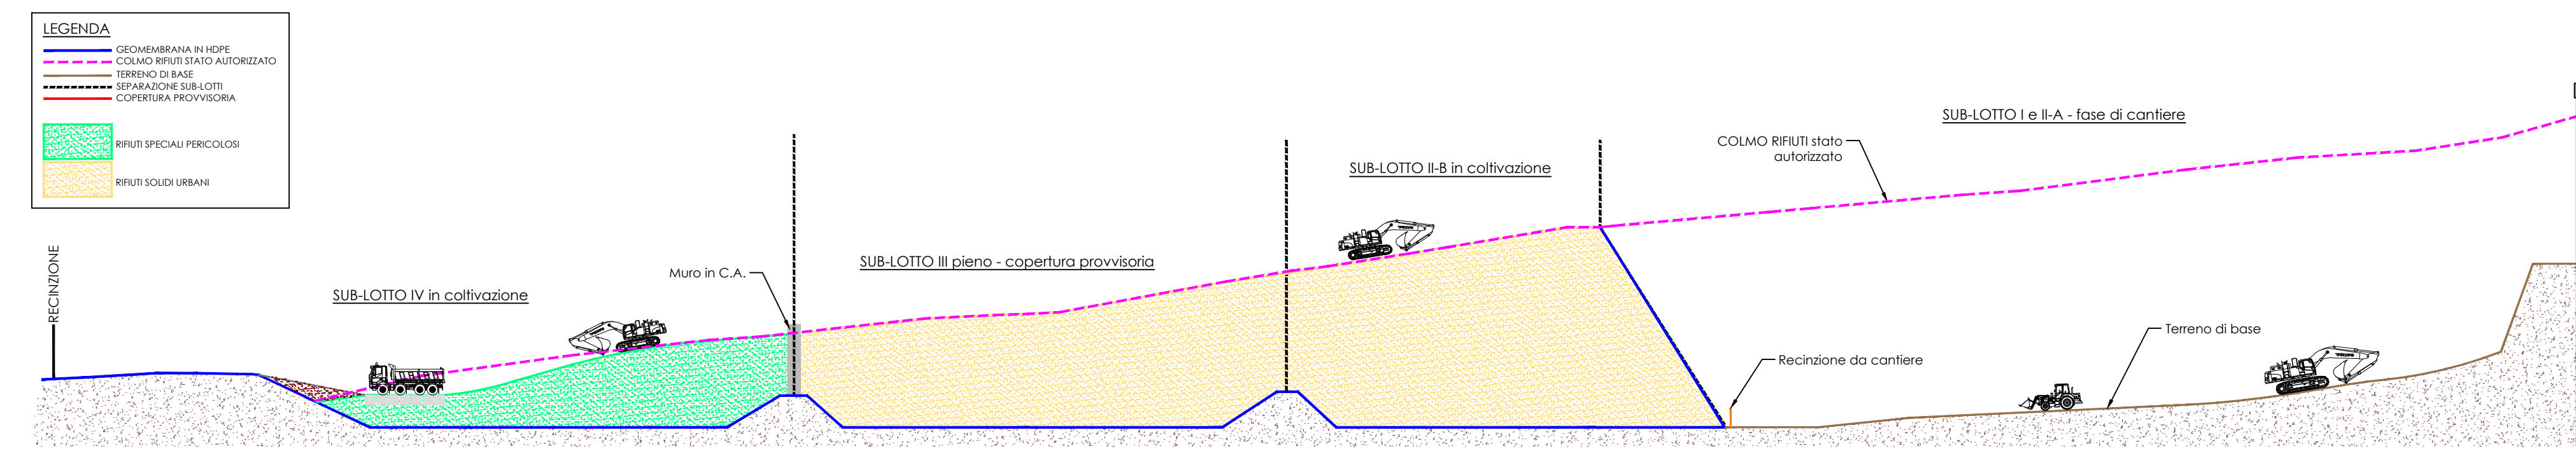


**FASE 2 - dal 19 Febbraio 2016 fino al riempimento dei sub-lotti III e II-B** (avvenuta ad Ottobre 2016) (DOPO L'ORDINANZA PRESIDENZIALE DEL 19.02.2016)

Sub-lotto IV - conferimento rifiuti speciali pericolosi nella conformazione approvata con AIA n. 2055/GEN e ss.mm.ii e ordinanza n. 23 del 19.02.16  
 Sub-lotto III - conferimento RSU secondo le conformazioni approvate con AIA n. 2055/GEN e ss.mm.ii. e ordinanze presidenziali n.16 del 29.01.15, n. 12.02.15, n. 155 del 29.07.15, n. 23 del 19.02.16  
 Sub-lotto II-B - conferimento RSU secondo le conformazioni approvate con AIA n. 2055/GEN e ss.mm.ii. e ordinanze presidenziali n.16 del 29.01.15, n. 12.02.15, n. 155 del 29.07.15, n. 23 del 19.02.16  
 Sub-lotti I e II-A - fase di cantiere

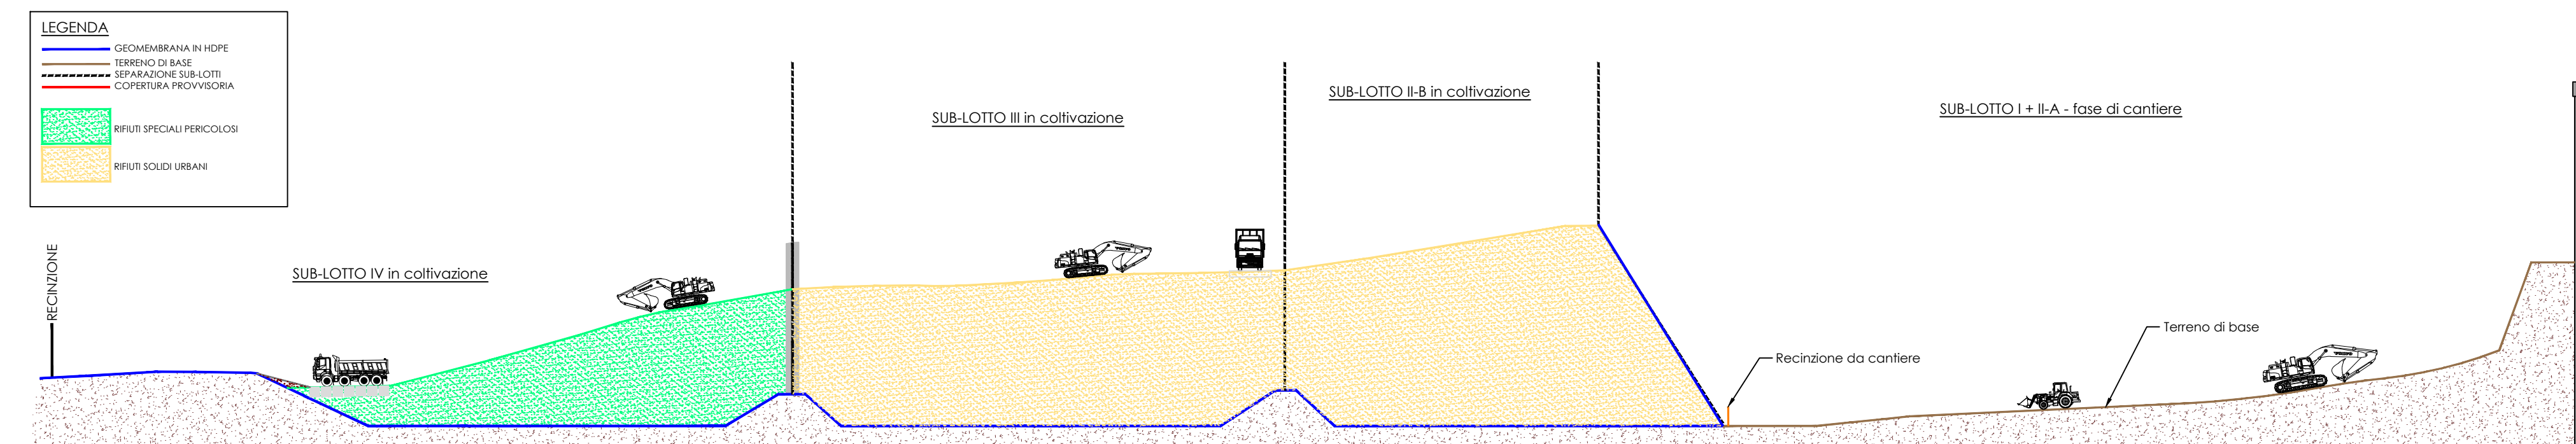


**FASE 3 - da Gennaio 2017 fino al riempimento del sub-lotto IV** (avvenuta a Giugno 2017) (DOPO L'ORDINANZA PRESIDENZIALE DEL 19.02.2016)

Sub-lotto IV - conferimento rifiuti speciali pericolosi nella conformazione approvata con AIA n. 2055/GEN e ss.mm.ii e ordinanza n. 23 del 19.02.16  
 Sub-lotto III - sub-lotto pieno: conferimento RSU ultimato secondo le conformazioni approvate con AIA n. 2055/GEN e ss.mm.ii. e ordinanze presidenziali n.16 del 29.01.15, n. 12.02.15, n. 155 del 29.07.15, n. 23 del 19.02.16  
 Sub-lotto II-B - sub-lotto pieno: conferimento RSU ultimato secondo le conformazioni approvate con AIA n. 2055/GEN e ss.mm.ii. e ordinanze presidenziali n.16 del 29.01.15, n. 12.02.15, n. 155 del 29.07.15, n. 23 del 19.02.16  
 Sub-lotti I e II-A - fase di cantiere

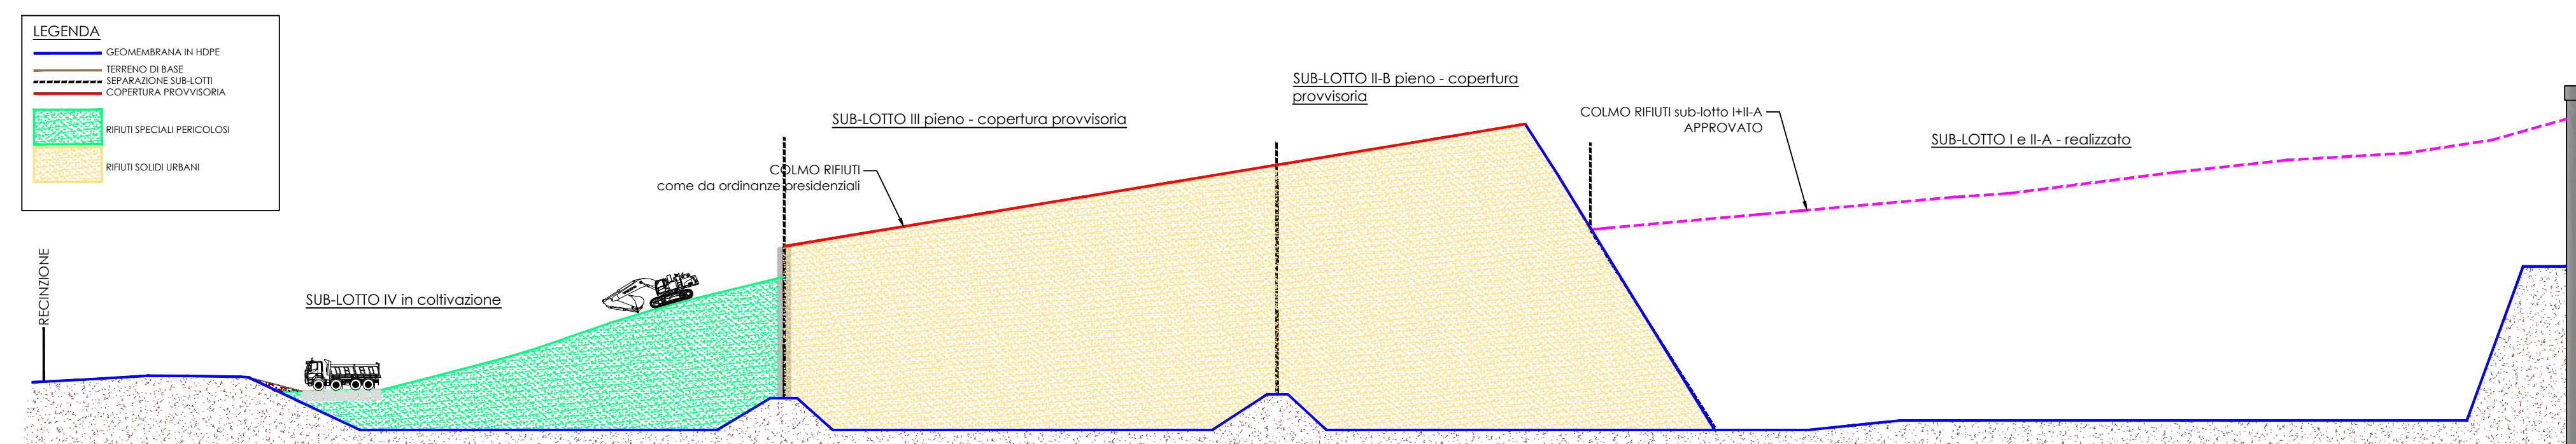


**FASE 4 - da Luglio 2018 fino al riempimento del sub-lotto I + II-A** (prevista per Dicembre 2026) (DOPO VARIANTE SOSTANZIALE DI CUI AL PRESENTE PROGETTO)

Sub-lotto IV - sub-lotto pieno: conferimento rifiuti speciali pericolosi ultimato secondo la conformazione approvata con AIA n. 2055/GEN e ss.mm.ii, ordinanza n. 23 del 19.02.16, n. 109 del 29.07.2016  
 Sub-lotto III - sub-lotto pieno: conferimento RSU ultimato secondo le conformazioni approvate con AIA n. 2055/GEN e ss.mm.ii. e ordinanze presidenziali n.16 del 29.01.15, n. 12.02.15, n. 155 del 29.07.15, n. 23 del 19.02.16, n. 109 del 29.07.2016  
 Sub-lotto II-B - sub-lotto pieno: conferimento RSU ultimato secondo le conformazioni approvate con AIA n. 2055/GEN e ss.mm.ii. e ordinanze presidenziali n.16 del 29.01.15, n. 12.02.15, n. 155 del 29.07.15, n. 23 del 19.02.16, n. 109 del 29.07.2016  
 Sub-lotti I e II-A - conferimento rifiuti speciali pericolosi secondo la conformazione approvata con AIA n. 2055/GEN e ss.mm.ii e variante sostanziale di cui al presente progetto

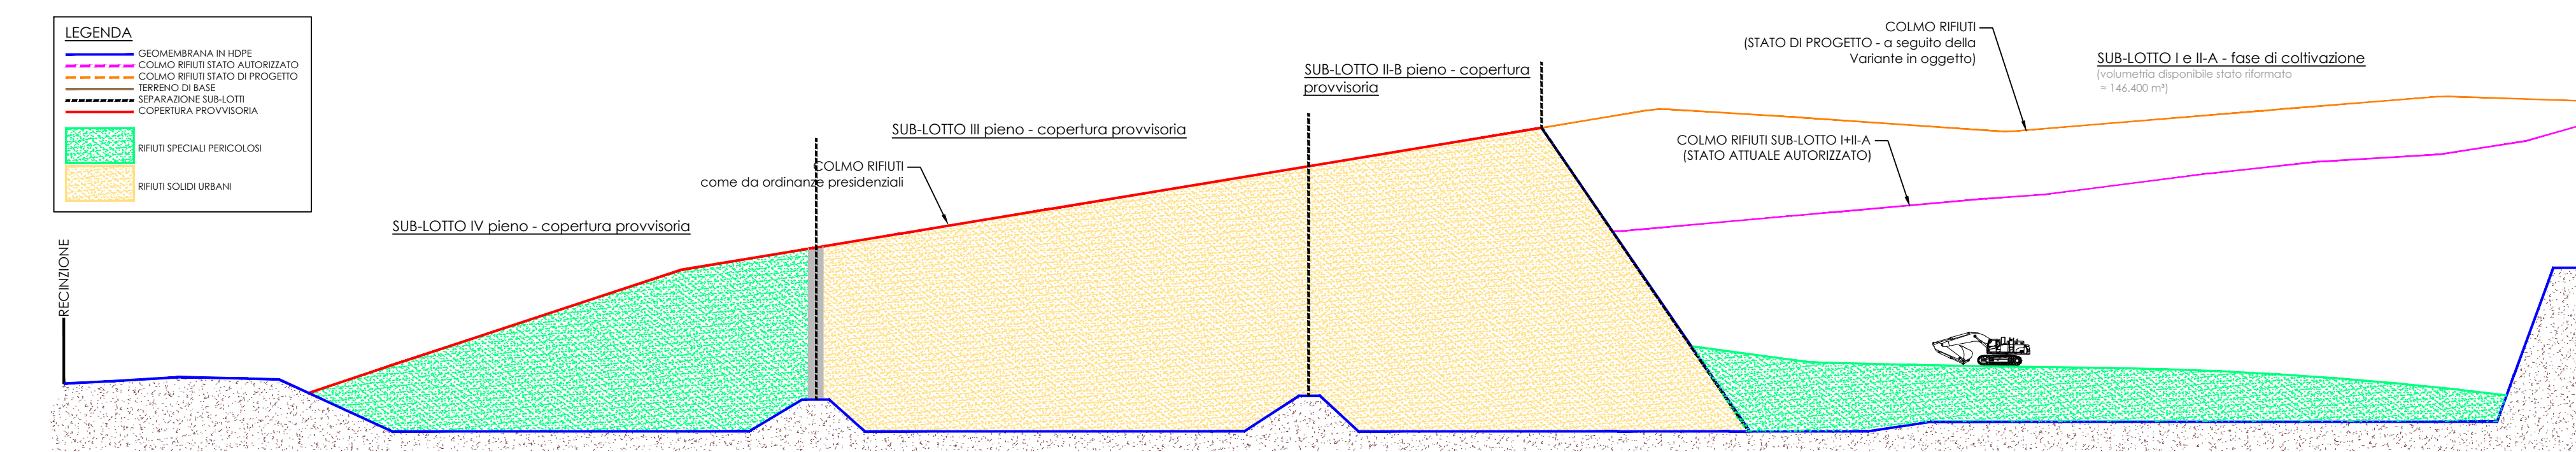


**FASE 5 - Gennaio 2027 - Gennaio 2029**

ULTIMATO IL CONFERIMENTO NEL SUB-LOTTO I + II-A SI MANTIENE LA COPERTURA PROVVISORIA IN TUTTA LA VASCA PER DUE ANNI AL FINE DI PERMETTERE UN ADEGUATO ASSESTAMENTO DEI RIFIUTI

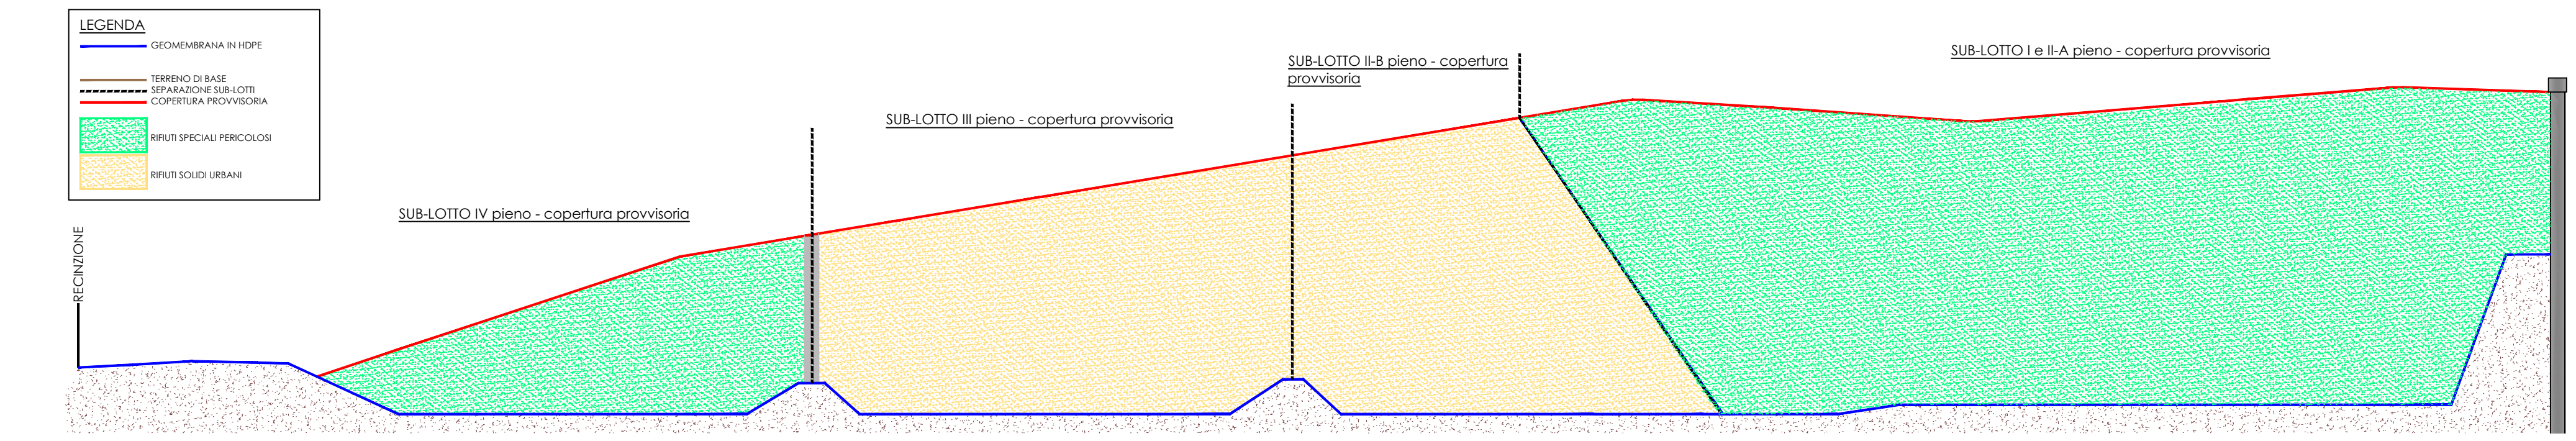


**FASE 6 - Gennaio 2029**


CAPPING DEFINITIVO SU TUTTA LA DISCARICA 3

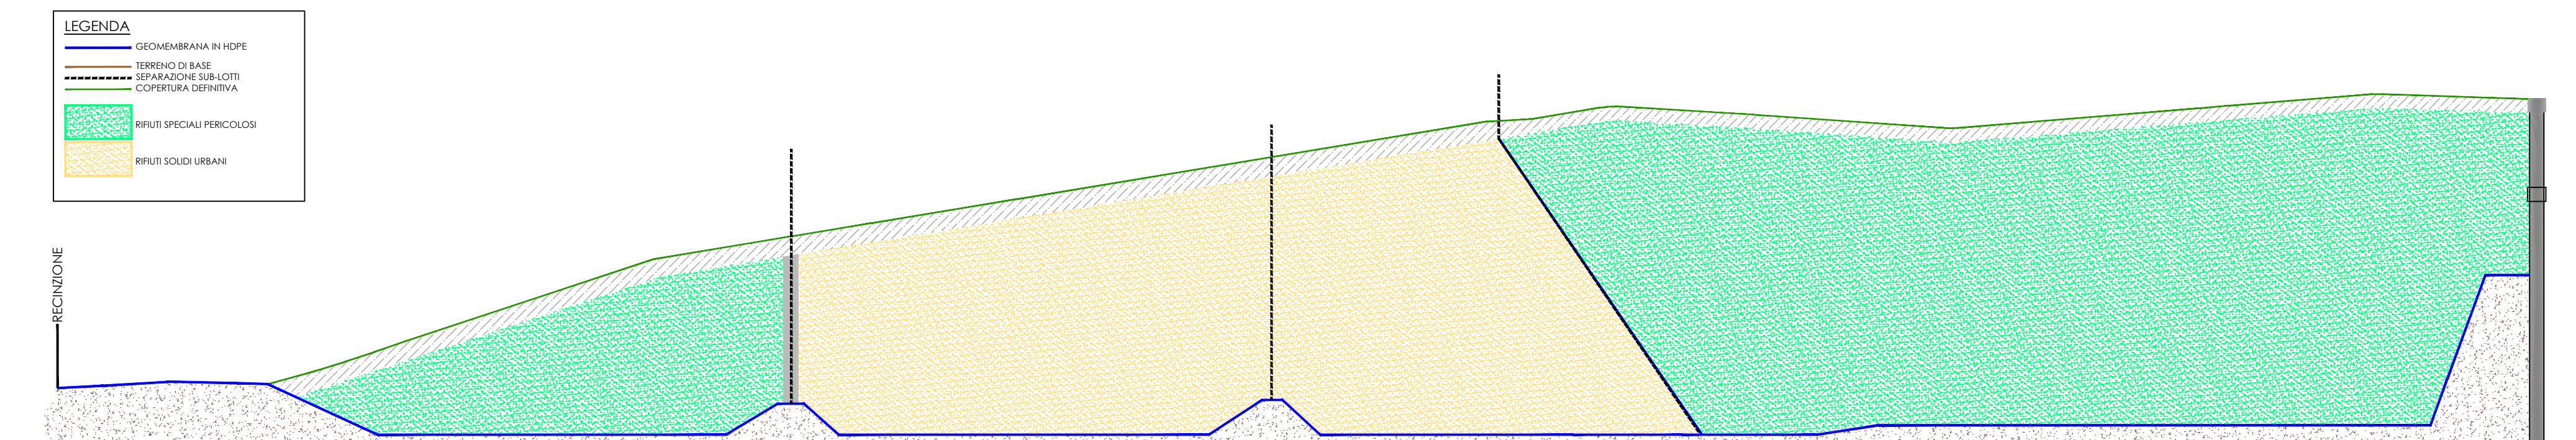

**MODALITÀ DI ABBANCAMENTO**

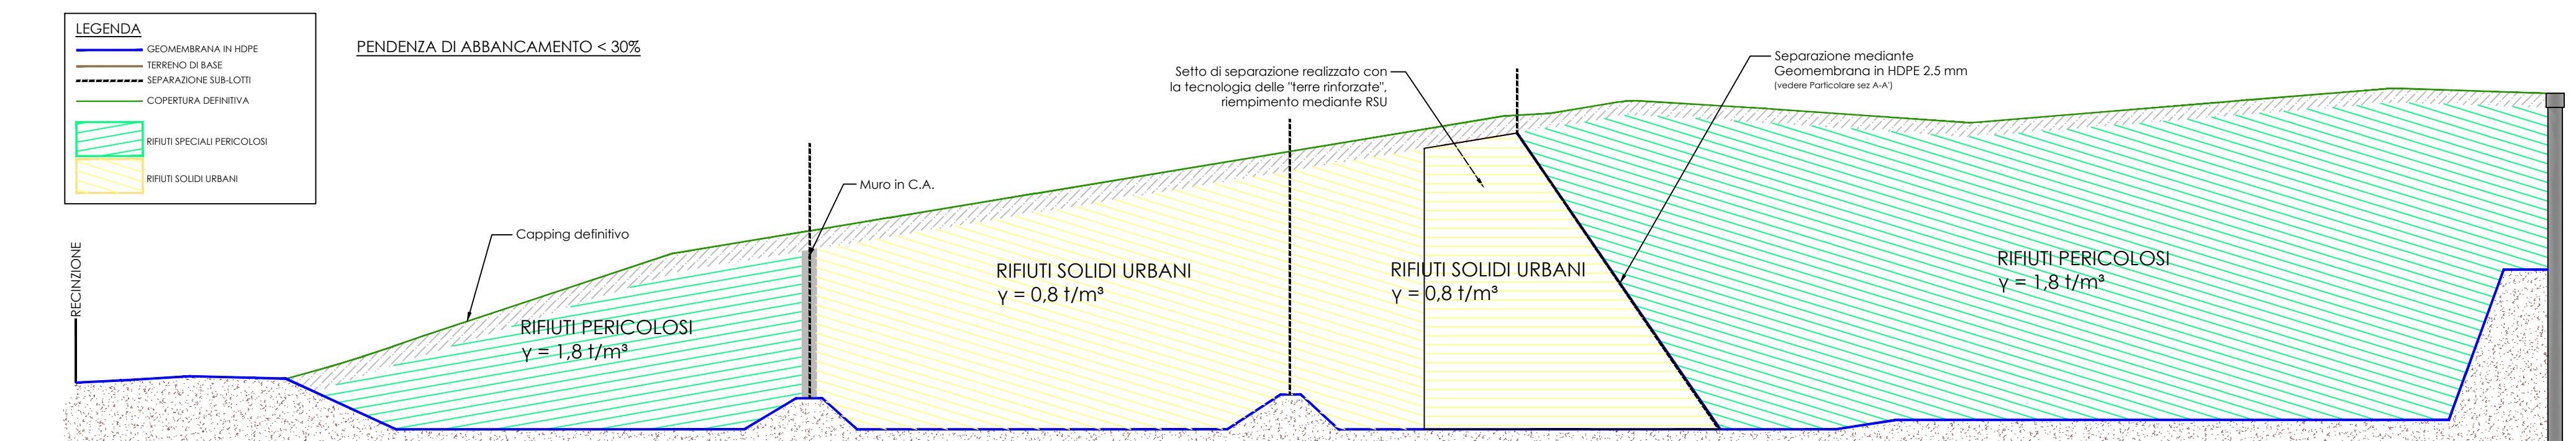

**Linea di sezione L01 in planimetria**

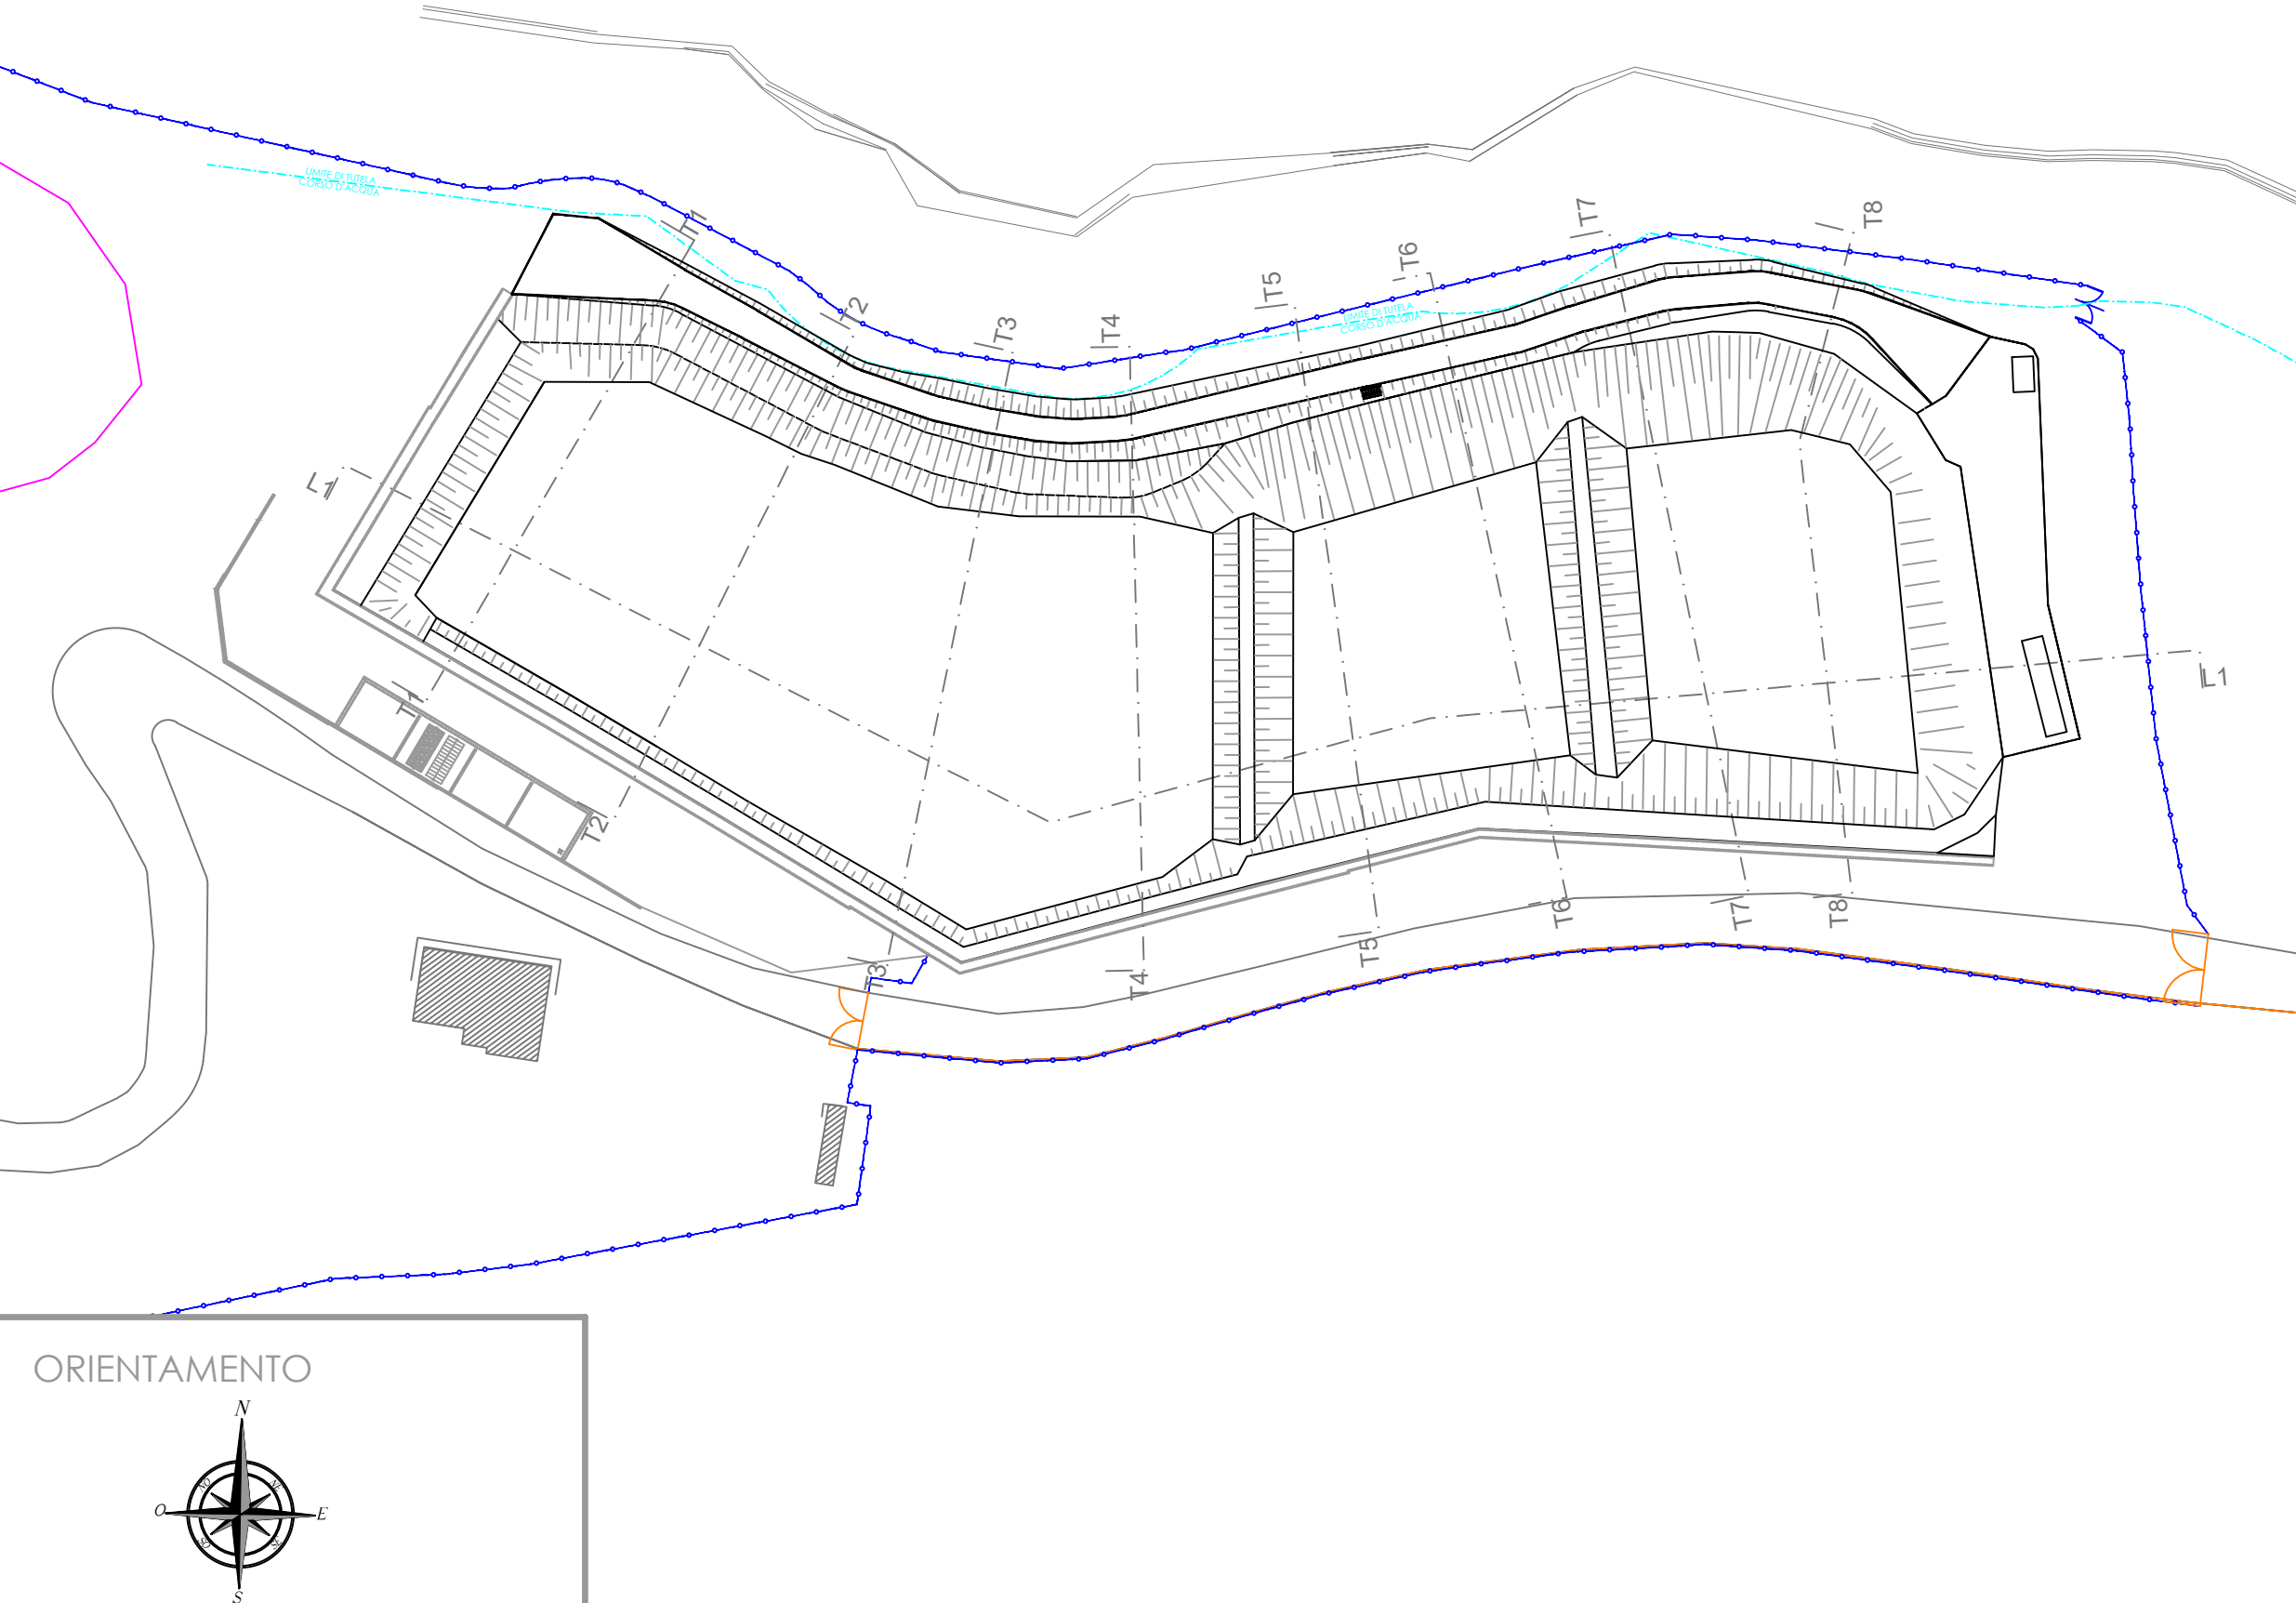

REGIONE MARCHE PROVINCIA DI ASCOLI PICENO  
 COMUNE DI ASCOLI PICENO  
 DISCARICA DI RIFIUTI  
 "D1 - Deposito sul o nel suolo" - allegato B D.Lgs. 152/06  
 Ampliamento Discarica 3 del Polo Ecologico G.E.T.A. S.R.L.

STATO DI PROGETTO - Sezione Longitudinale L1 Fasi intermedie di realizzazione e gestione discarica 3

Elaborato PD\_EG\_19  
 REV 0  
 Data Dic\_2018

Comitente G.E.T.A. SRL  
 Via Salaria, 1000 - 00100 Roma (RM)  
 Tel. +39 06 5750 1111 - Fax +39 06 5750 1112  
 Email: info@geta.it

Progettisti  
 CIA CONSUL INGEGNERIA S.R.L.  
 Via Salaria, 1000 - 00100 Roma (RM)  
 Tel. +39 06 5750 1111 - Fax +39 06 5750 1112  
 Email: info@ciaingegneria.it

STUDIO DI GEOLOGIA E GEOTECNICA COTT. GIOVANNI MANCINI  
 Via Salaria, 1000 - 00100 Roma (RM)  
 Tel. +39 06 5750 1111 - Fax +39 06 5750 1112  
 Email: info@mancini.it

N. REV.	DATA	DESCRIZIONE AGGIORNAMENTO	REALIZZATO	ACCREDITATO
0	Dic_2018	Emisione	-	-
-	-	-	-	-
-	-	-	-	-
-	-	-	-	-