


PLANIMETRIA IMPIANTO DI DISCARICA 3 POLO ECOLOGICO G.E.TA. S.R.L. - ubicazione terre per copertura giornaliera

STATO di PROGETTO | VARIANTE DISCARICA 3 | SCALA 1/500

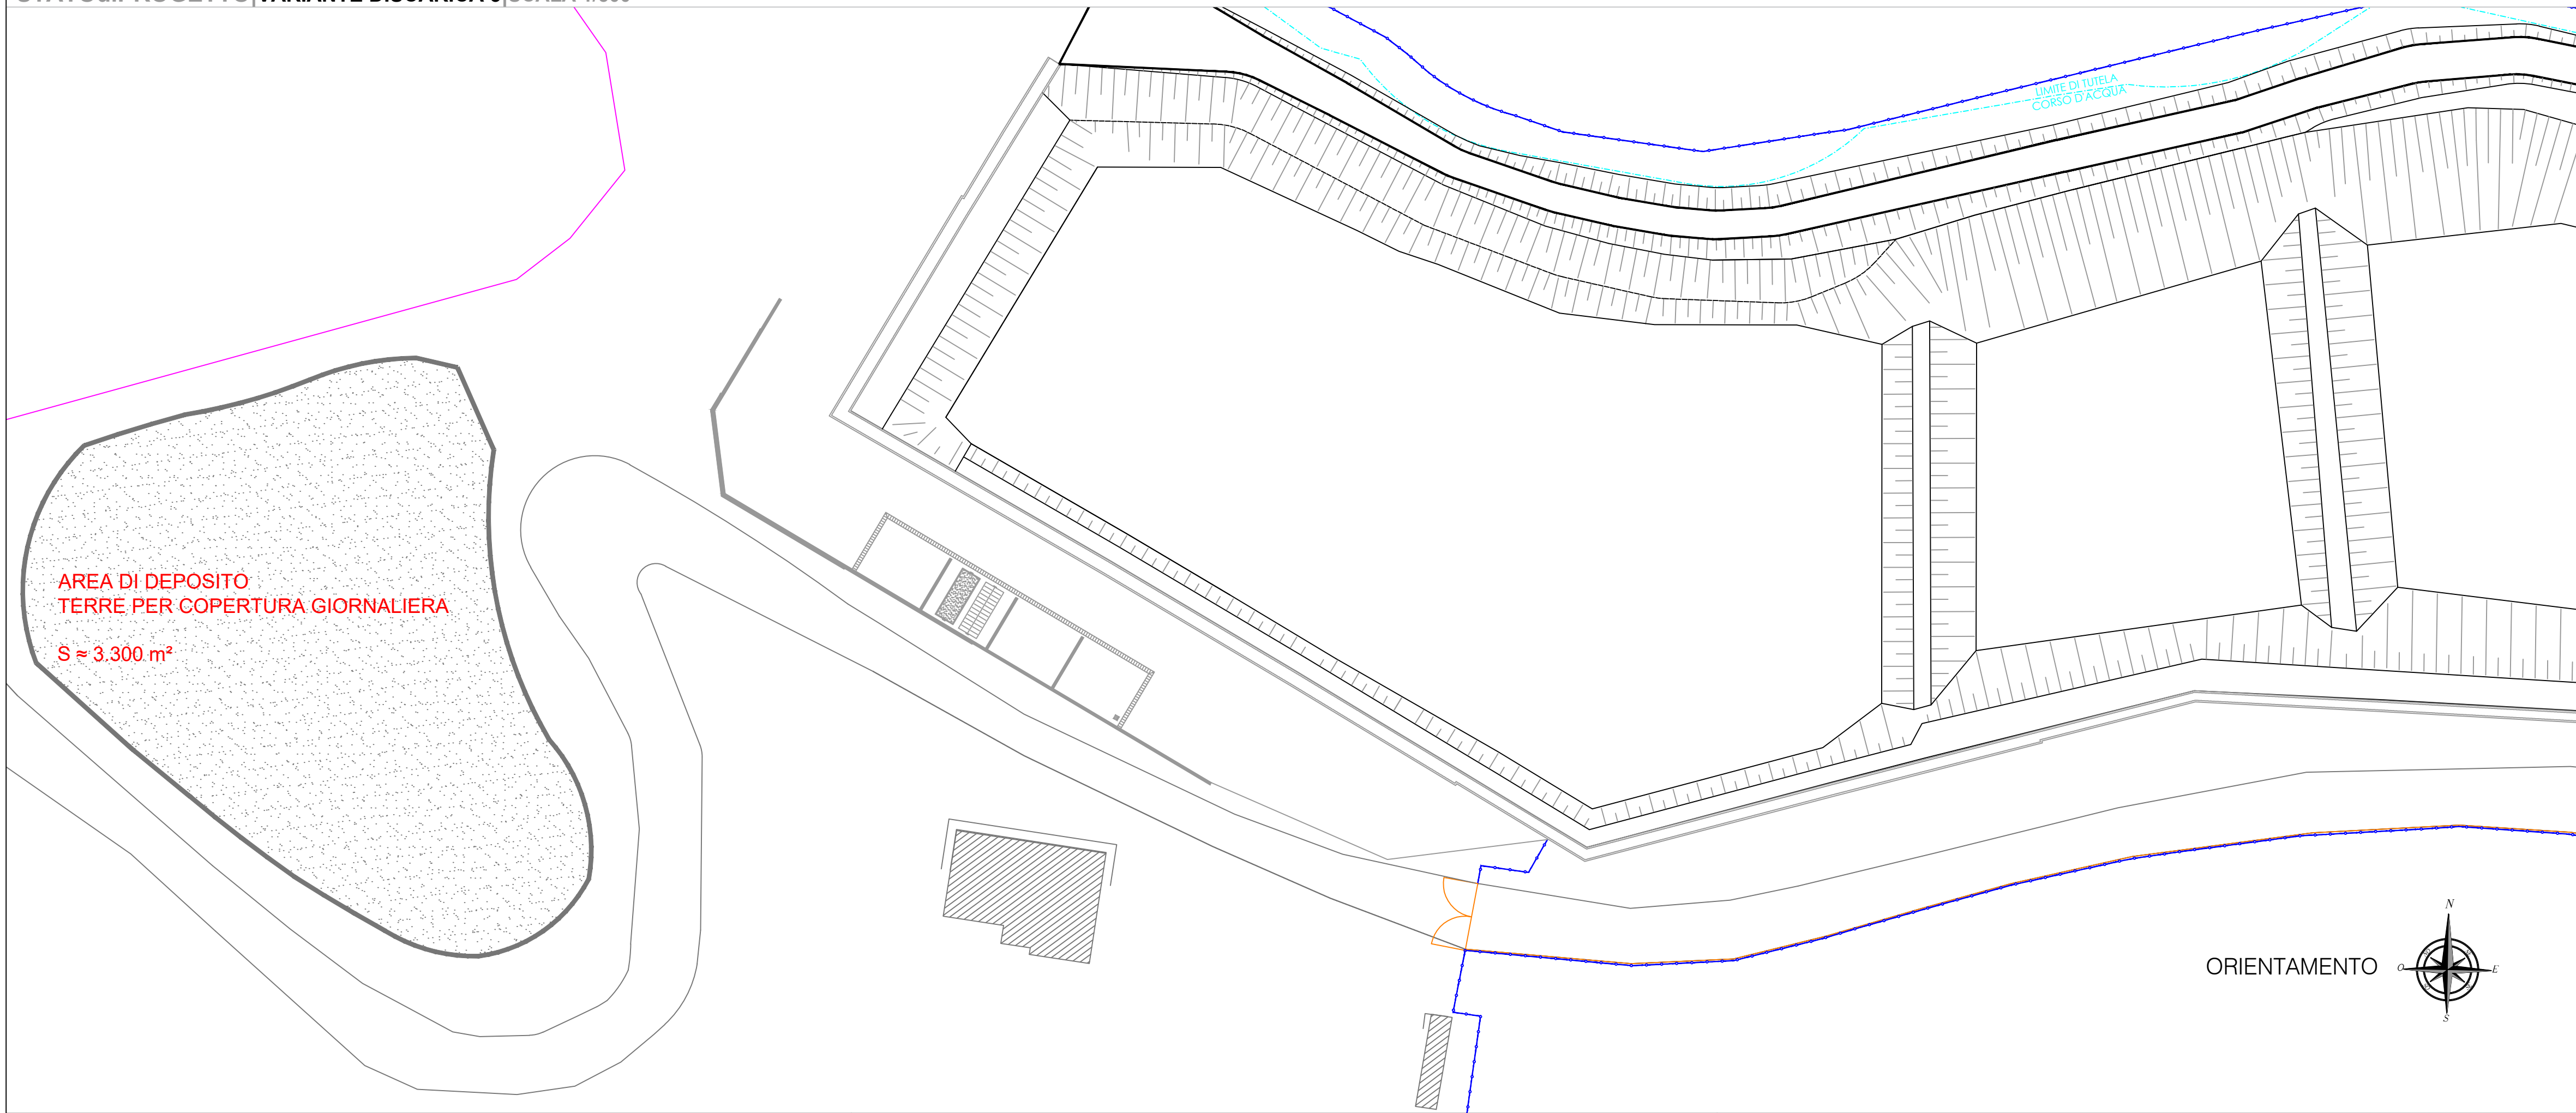

REGIONE MARCHE



PROVINCIA DI ASCOLI PICENO



COMUNE DI ASCOLI PICENO



DISCARICA DI RIFIUTI

"D1 - Deposito sul o nel suolo" - allegato B D.Lgs. 152/06

Ampliamento Discarica 3 del Polo Ecologico G.E.T.A. S.R.L.

elaborato
PD_EG_22
REV 0
data
Dic_2018

STATO DI PROGETTO
Area di deposito terre per copertura giornaliera

scala
1/500

Committente

G.E.T.A. SRL
 Sede Legale: Corso Spalazzi, 7 64010 Anciano (TE)
 Divisione Commerciale: Via Piemonte, 26 63100 Ascoli Piceno (AP)
 Sede Operativa: Località Alla Valle del Bretta, SNC, 63100 Ascoli Piceno (AP)
 Recapiti: tel/fax +39 0736 255013 - tel sede operativa +39 0736 268164
 E-mail: info@geta.it
 Web: www.geta.it

Progettisti

CIA CONSUL INGEGNERIA SRL
 formazione
sicurezza
ambiente
edilizia
CIA CONSUL INGEGNERIA S.R.L.
 Indirizzo: Via del Commercio, 30 63100 Ascoli Piceno (AP) Italy
 Recapiti: +39 0736 343806 +39 3206980055
 E-Mail: ciaconsul.ingegneria@gmail.com
 ciaconsul.ingegneria@pec.it
 ING. GIULIANO TARTAGLIA
 ING. MARCO TARTAGLIA
 ING. AGNESE PACI

STUDIO DI GEOLOGIA E GEOTECNICA DOTT. GIOVANNI MANCINI

Indirizzo: Via Vidacilio, 4 63100 Ascoli Piceno (AP) Italy
 Recapiti: +39 0736 261488 +39 339 5669889
 E-Mail: info@geomancini.it

N. REV.	DATA	DESCRIZIONE AGGIORNAMENTO	REALIZZATO	VERIFICATO
0	Dic_2018	Emissione	M. Tartaglia	G. Tartaglia
-	-	-	-	-
-	-	-	-	-
-	-	-	-	-