
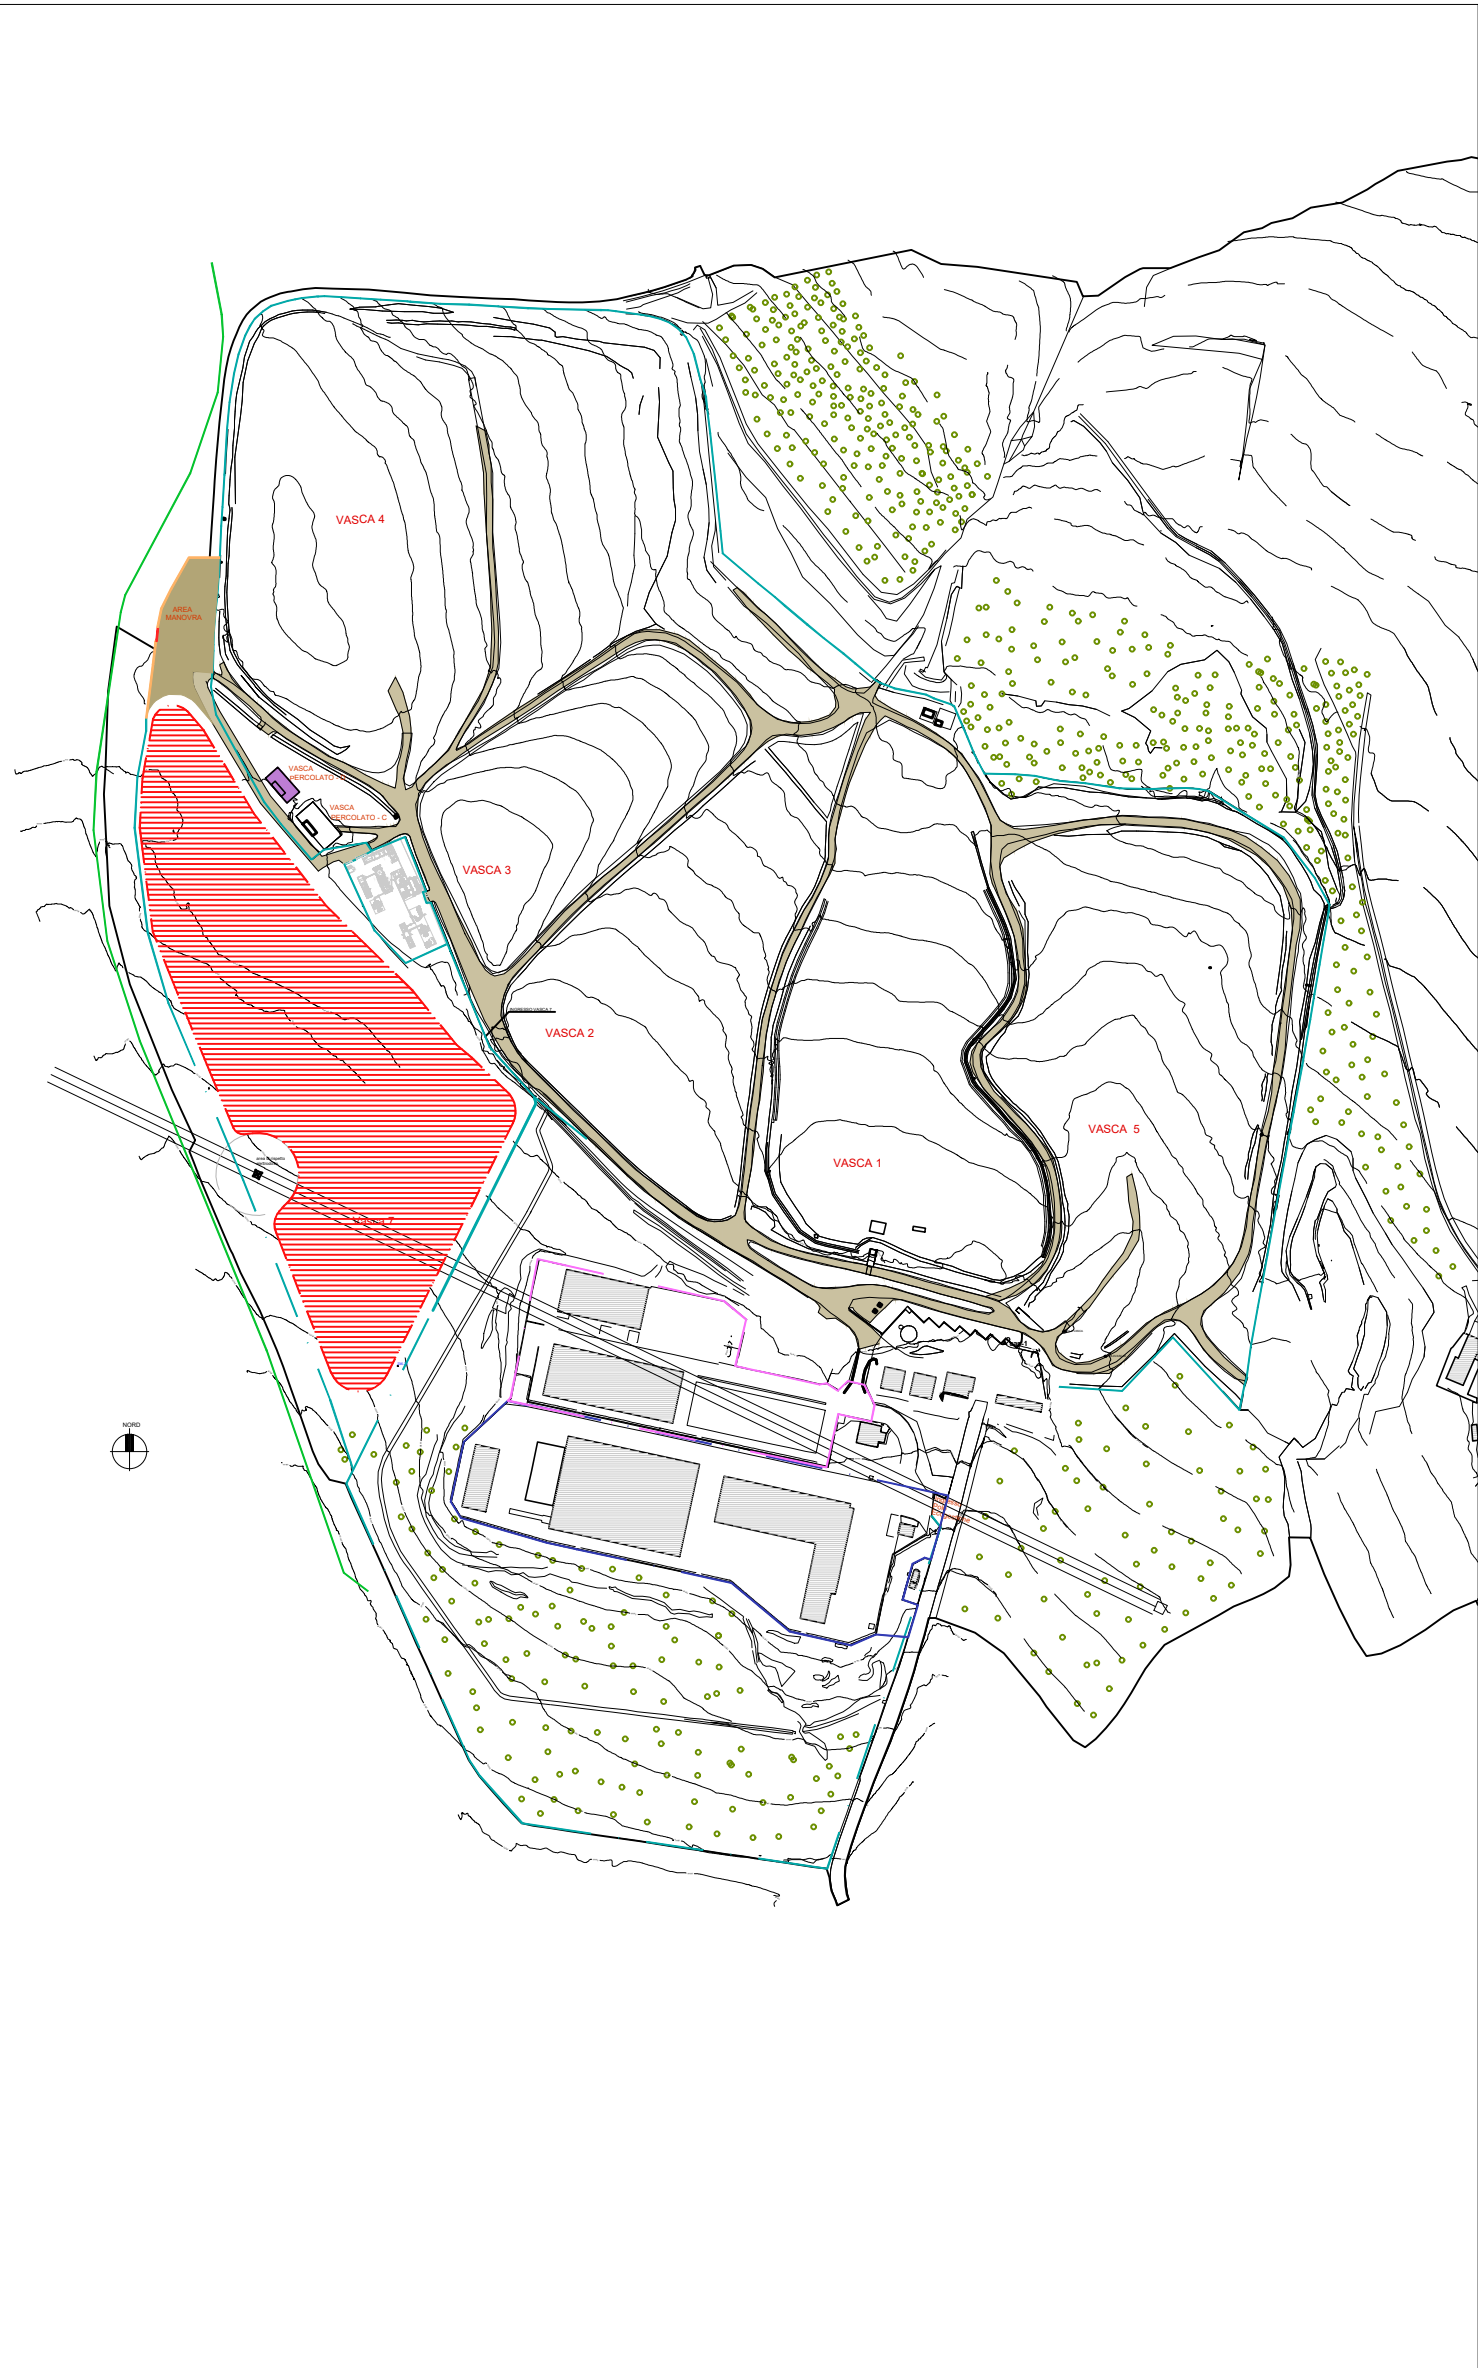


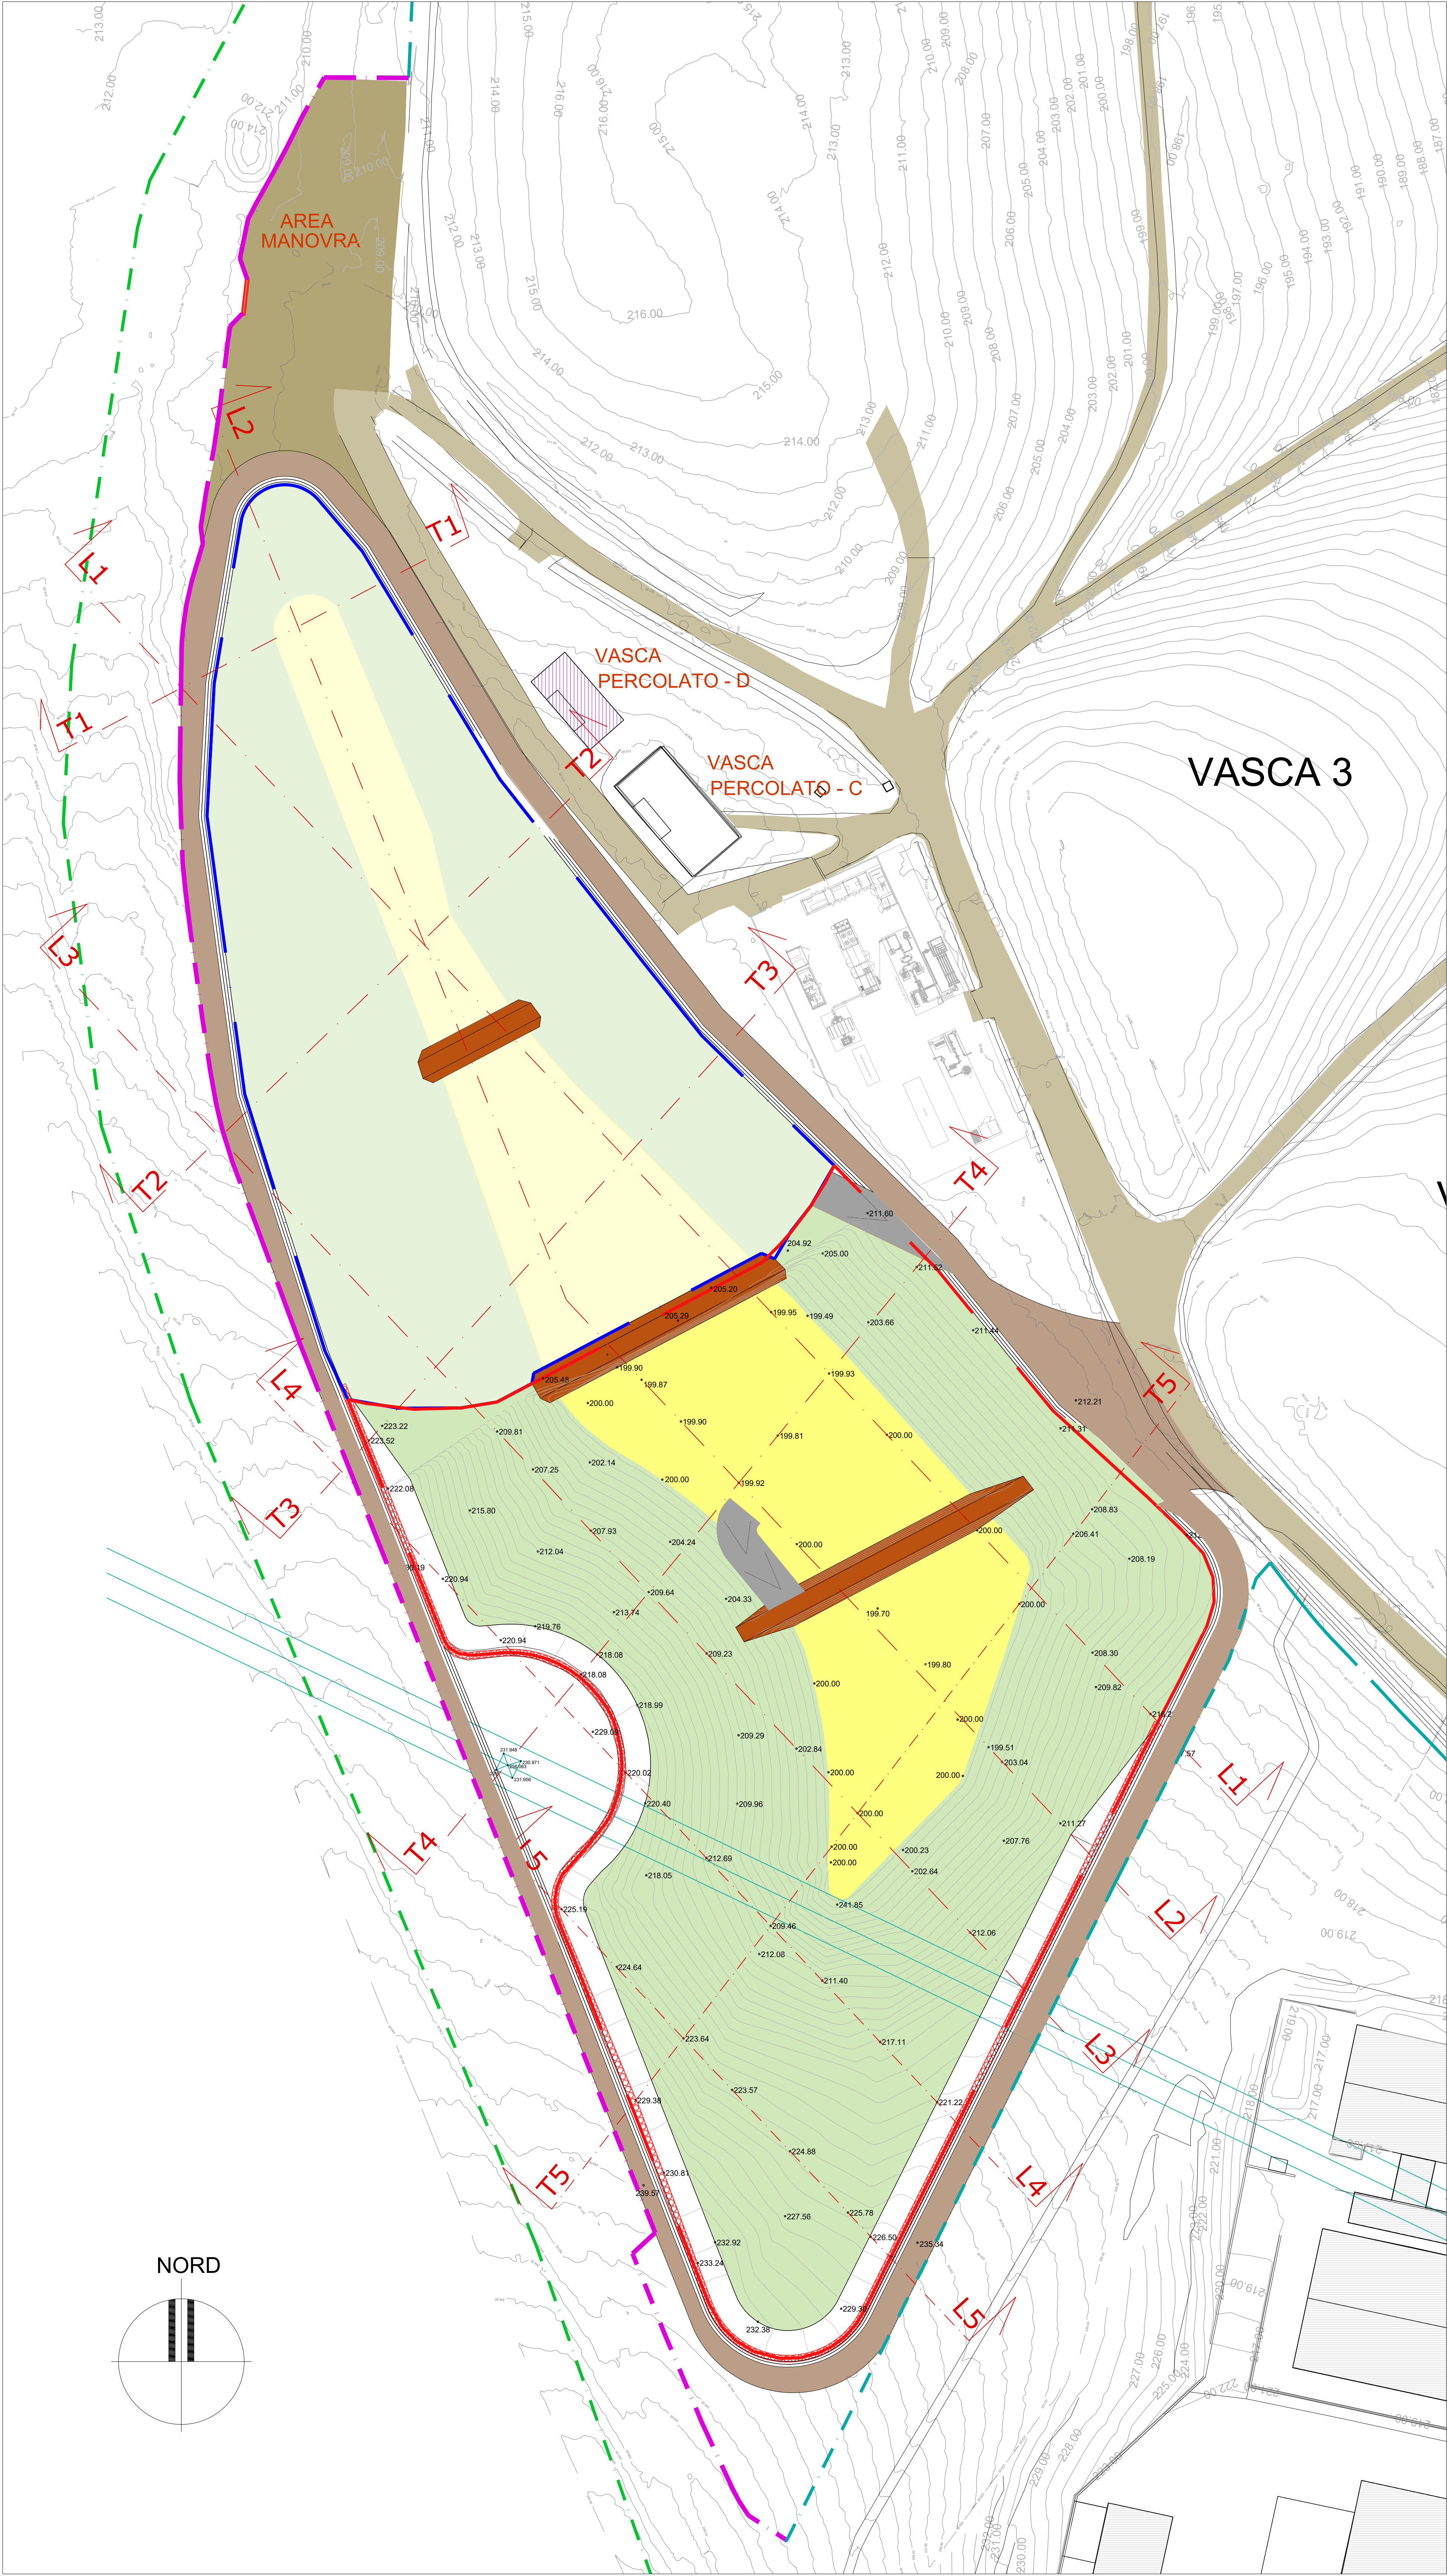

LEGENDA	
	RECINZIONE ESISTENTE
	RECINZIONE VASCA 7
	LIMITE DI PROPRIETA'
	LIMITE AREA III° STRALCIO
	LIMITE AREA I°-II° STRALCIO
	PARATIA
	QUOTA DI PROGETTO
	SPONDE VASCA REALIZZATE ED IN USO
	SPONDE VASCA I E II STRALCIO
	VIABILITA' ESISTENTE
	VIABILITA' ESISTENTE VASCA 7
	AREA DI MANOVRA
	ACCESSO AL FONDO
	SETTO DI COMPARTIMENTAZIONE DEL FONDO IN ARGILLA ESISTENTE
	FONDO VASCA IN USO
	FONDO VASCA I E II STRALCIO
	D.P.A. ELETTRODOTTO
	VASCA DI STOCCAGGIO PERCOLATO (VASCA D)

REGIONE MARCHE

ASCOLI PICENO

COMUNE DI ASCOLI PICENO

AMPLIAMENTO DISCARICA DI RELUCE
REALIZZAZIONE DELLA VASCA N.7
PER RIFIUTI NON PERICOLOSI
VARIAZIONE RECINZIONE

COMUNICAZIONE

PLANIMETRIA GENERALE
STATO DI PROGETTO

TAVOLA:
SP.05 quater

SCALA:
1:500
DATA:
LUG.2026

LOGO PROGETTAZIONE

CUBE SRL
SOCIETA' DI INGEGNERIA

SEDE LEGALE - VIA TURATI, 2
63074 SAN BENEDETTO
DEL TRONTO (AP)
TEL. - 0735/952774
P.A.S. - 0735/705242
P.IVA - 02 08330 044 3
e-mail: cubedesign@comet.it
website: www.cubedesign.it

LOGO COMMITTENTE

Ascoli Servizi Comunali

ORDINE DEGLI INGEGNERI
Dott. Ing. MARCO SCIARRA
Ing. Sergio Ciampolillo
DELLA PROV. DI ASCOLI PICENO

ORDINE DEGLI INGEGNERI
Ing. Ing. Sergio Ciampolillo
Ing. Ing. Marco Sciarra
DELLA PROV. DI ASCOLI PICENO

I PROGETTISTI:

DOTT. ING. MARCO SCIARRA
DOTT. ING. SERGIO CIAMPOLILLO

I COLLABORATORI:

I COMMITTENTI:

ASCOLI SERVIZI COMUNALI SRL

VER.	DATA	PROTOCOLLO INTERNO	REDATTO/PROGETTATO	VERIFICATO	ACQUISITO	APPROVATO
1	DATA 1	PROTOCOLLO 1	arch...	ing...		
2	DATA 2	PROTOCOLLO 1	arch...	ing...	comune...	comune...
PERCORSO FILE		PERCORSO FILE				