# Allegato 13-7 Impianto trattamento Uniproject - Planimetria Acque meteoriche

Linea di scarico di acque reflue meteoriche

Linee acque meteoriche dilavamento coperture

Linea acque meteoriche 1

Linea acque meteoriche 2

Linea acque meteoriche 3

Collettore fognario consortile

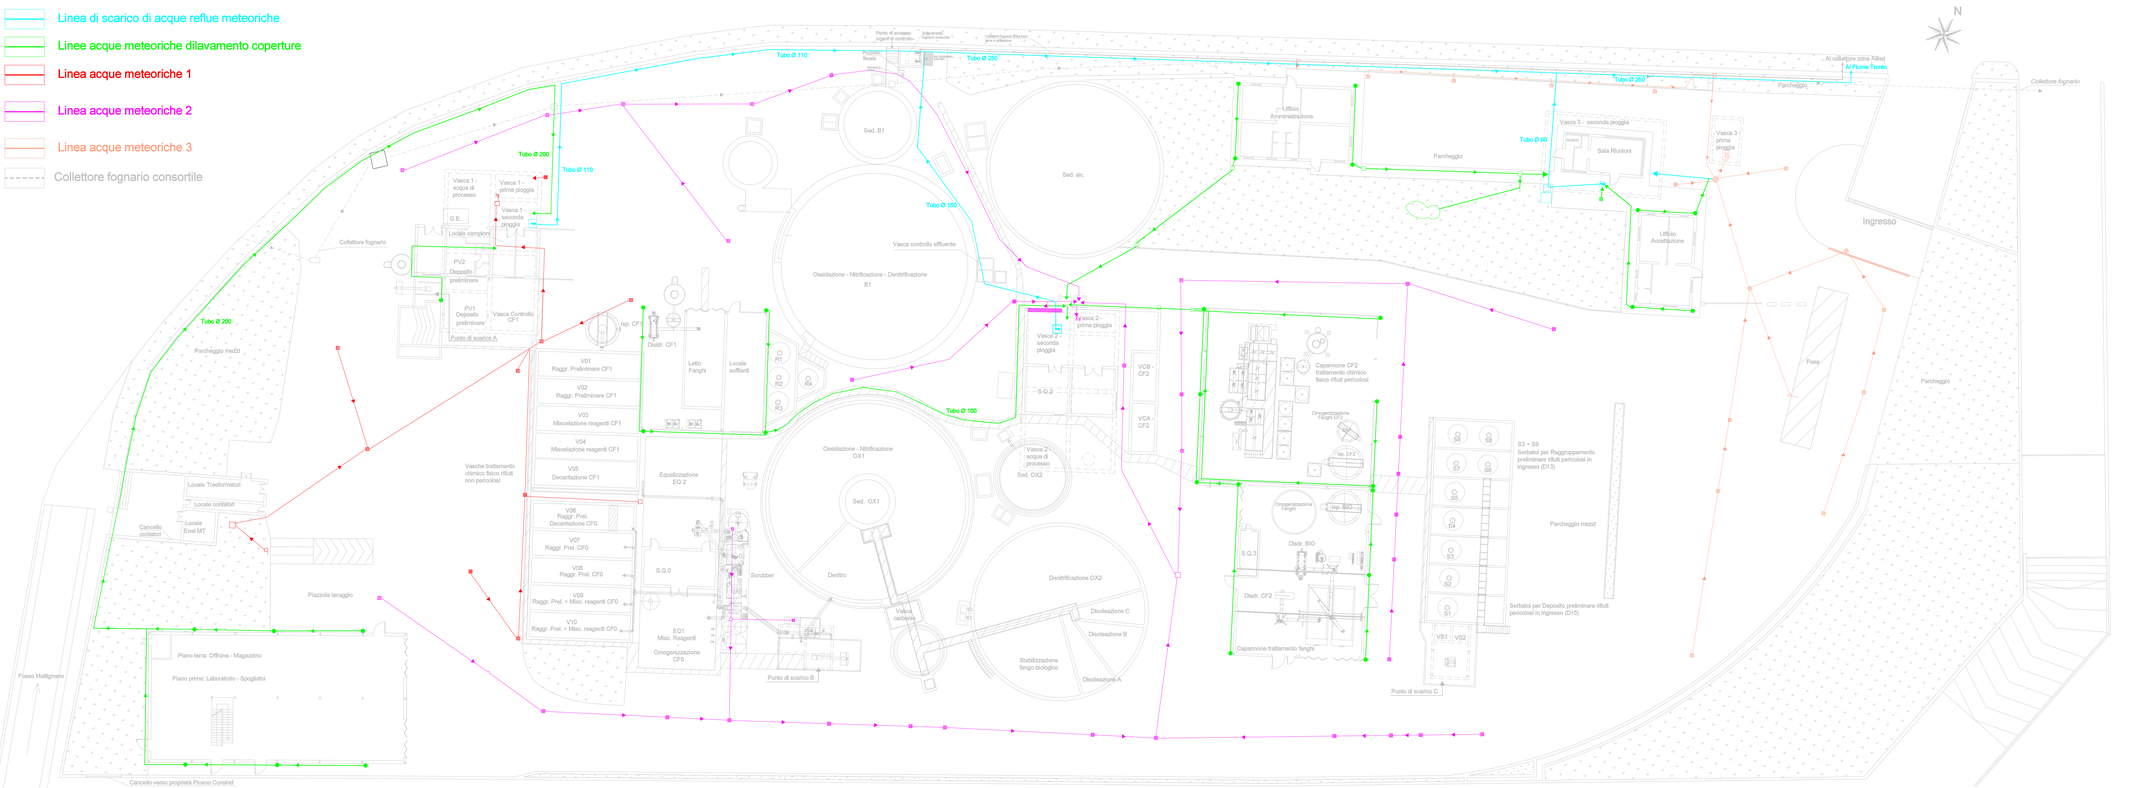


Gennaio 2019