



ESTRATTO CATASTALE fg.40 – mapp.164
scala 1:500

PLANIMETRIA GENERALE
stato di fatto


STAZIONE RADIO BASE ESISTENTE
OGGETTO DI INTERVENTO

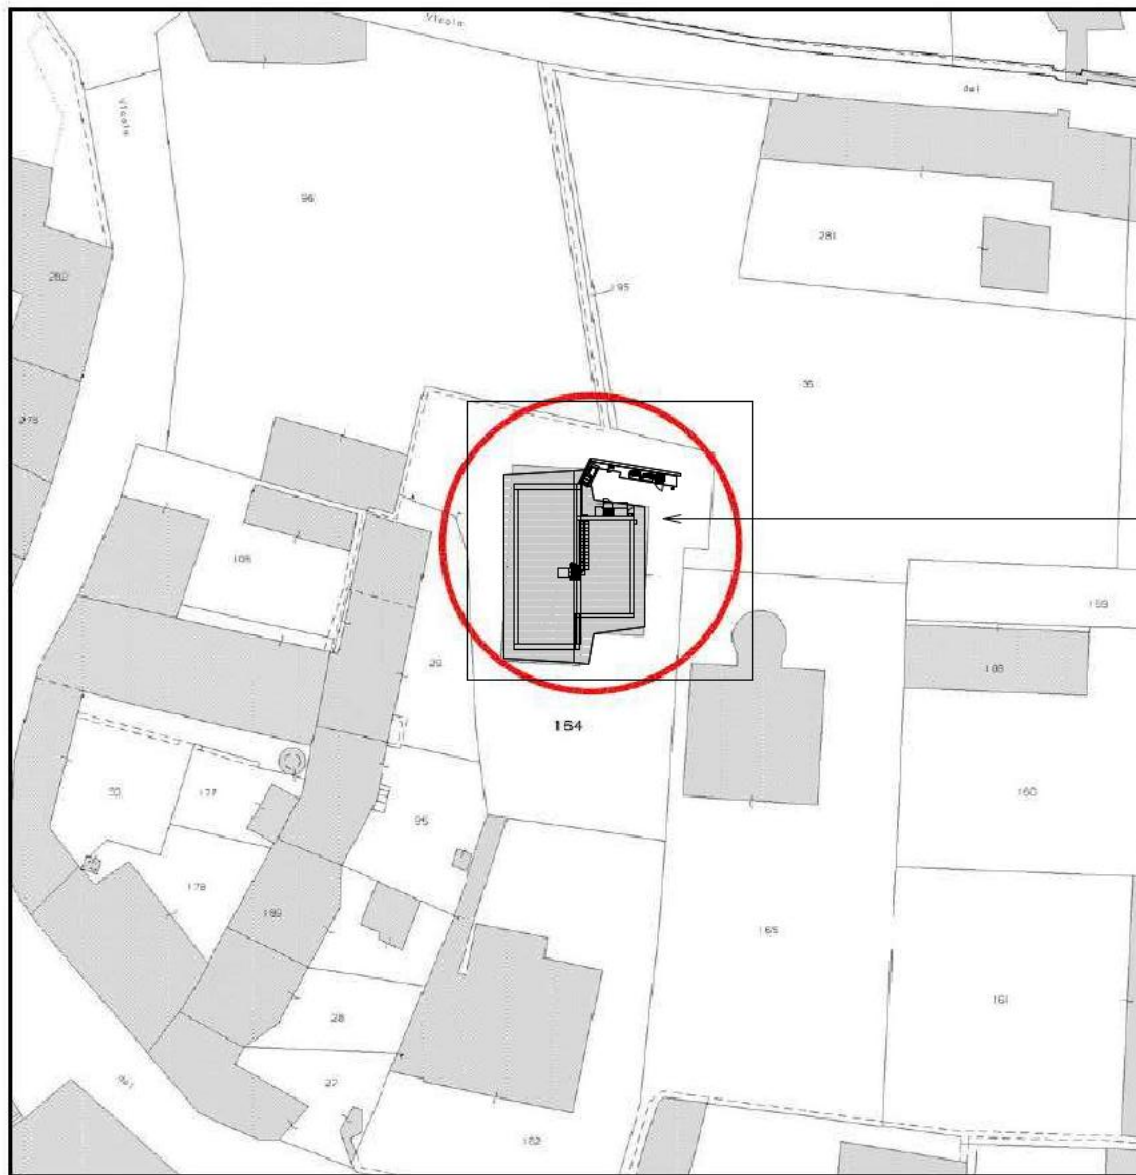

posizione del sito

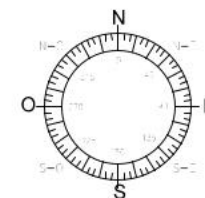

ESTRATTO CATASTALE fg.40 – mapp.164
scala 1:500

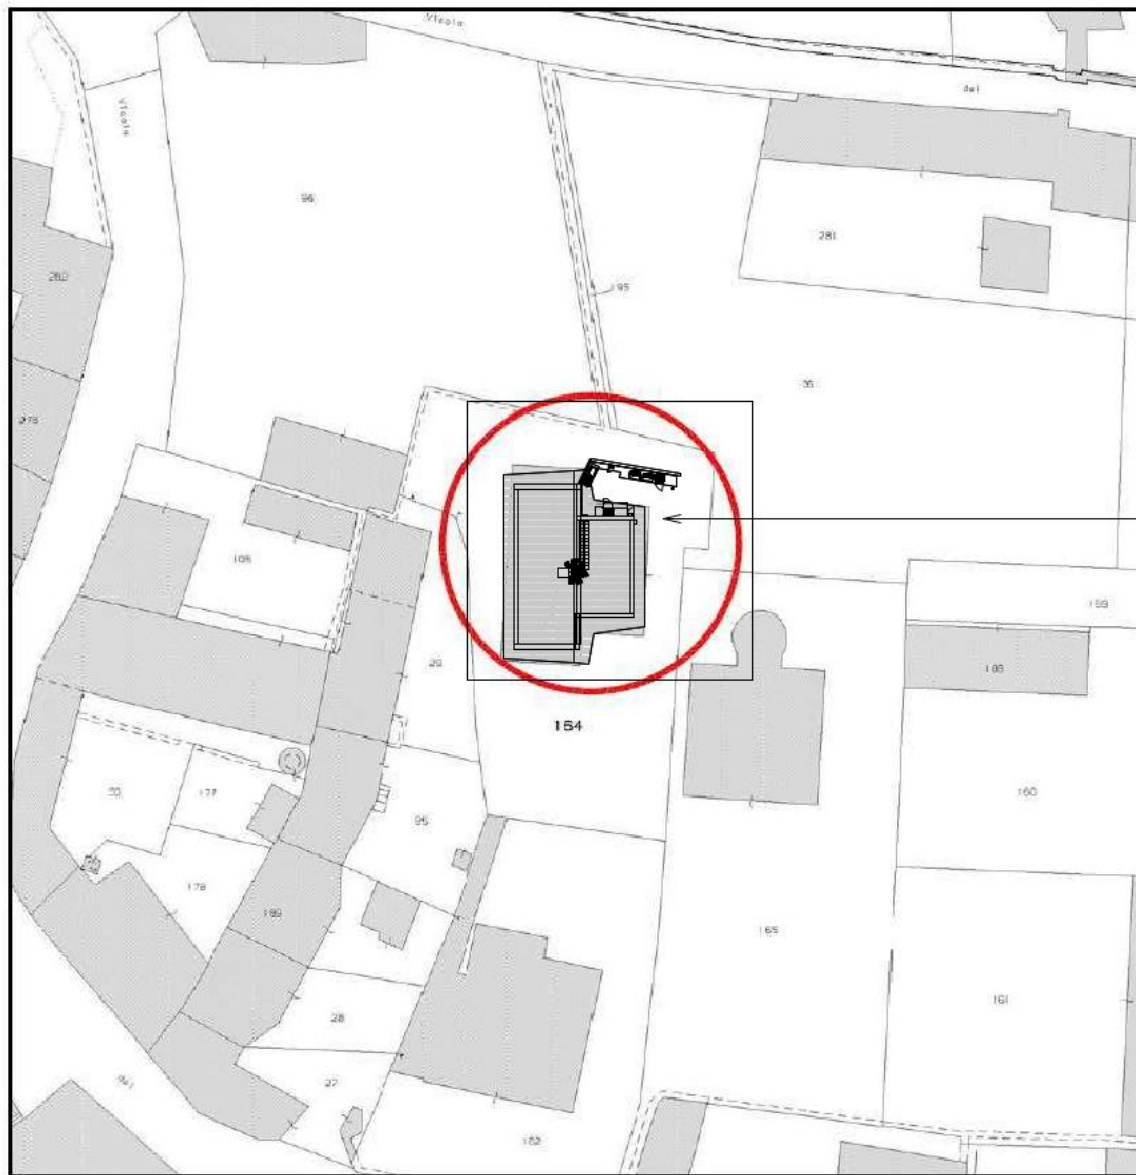


PLANIMETRIA GENERALE
stato di PROGETTO


STAZIONE RADIO BASE ESISTENTE
OGGETTO DI INTERVENTO

posizione del sito



ORIENTAMENTO ANTENNE
LEGACY ILIAD DI PROGETTO

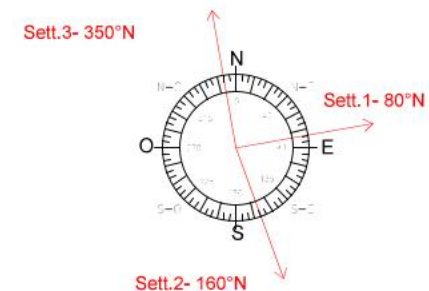



ESTRATTO CATASTALE fg.40 – mapp.164 scala 1:500

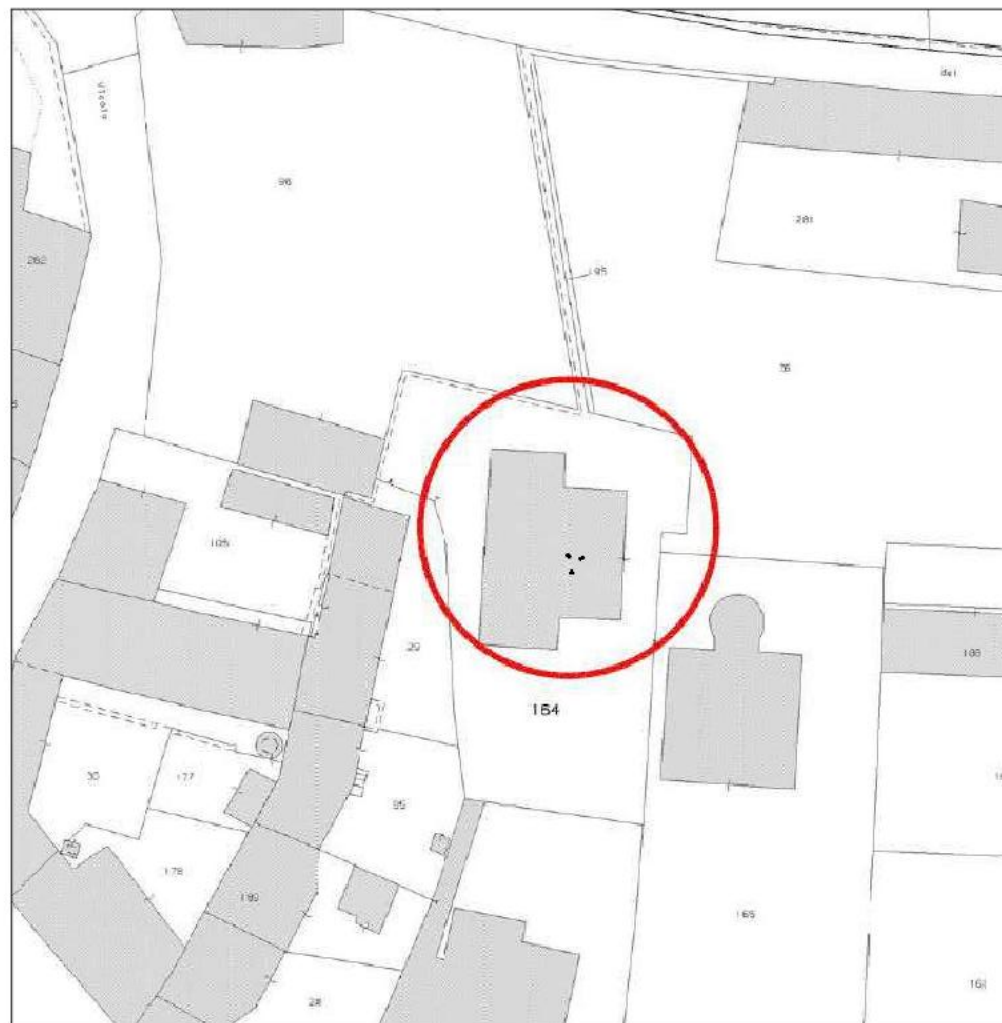

ESTRATTO PRGC scala 1:1000

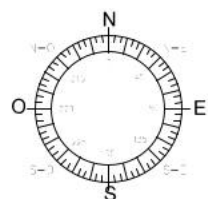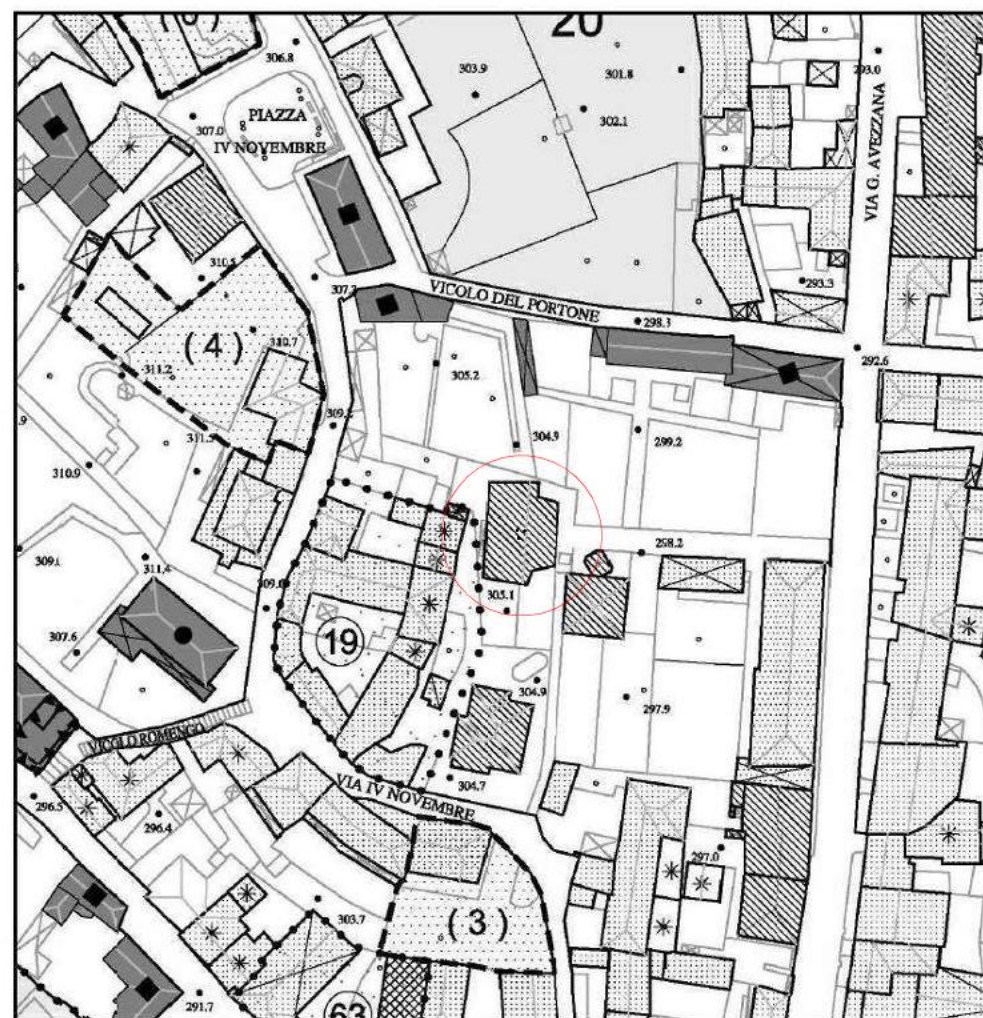

posizione del sito

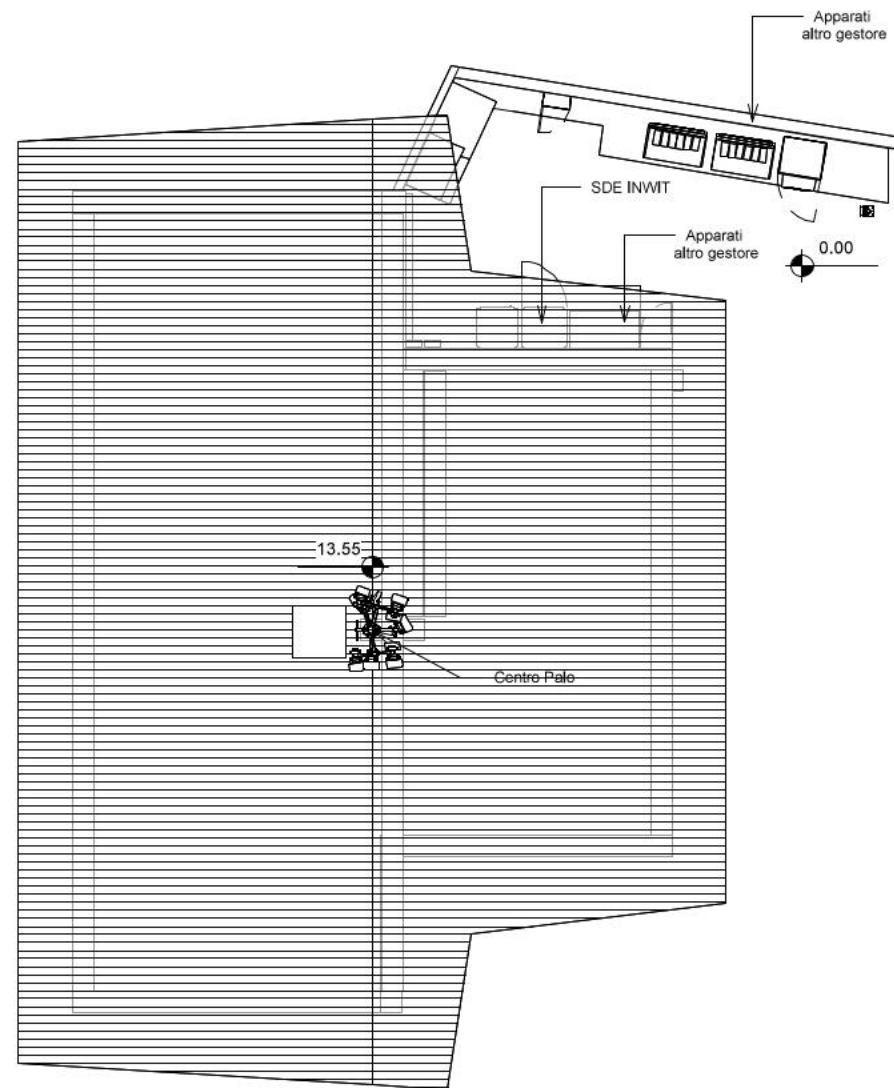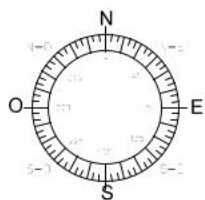

13.55

Parabola altro gestore

Antenna altro gestore

da riposizionare

scala Soll

Botola di
accesso esistente


Antenna altro gestore

da riposizionare


Antenna altro gestore


da riposizionare


PARTICOLARE ANTENNE QUOTA +15.93m scala 1:25

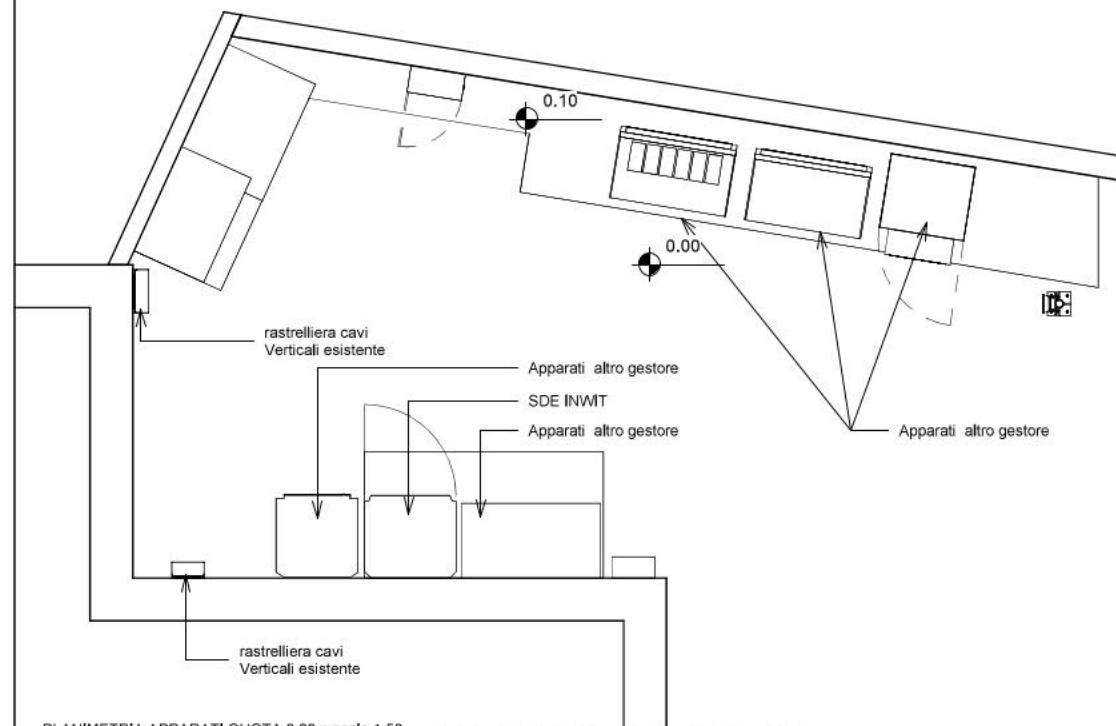

PLANIMETRIA APPARATI QUOTA 0.00m scala 1:50

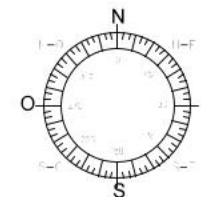


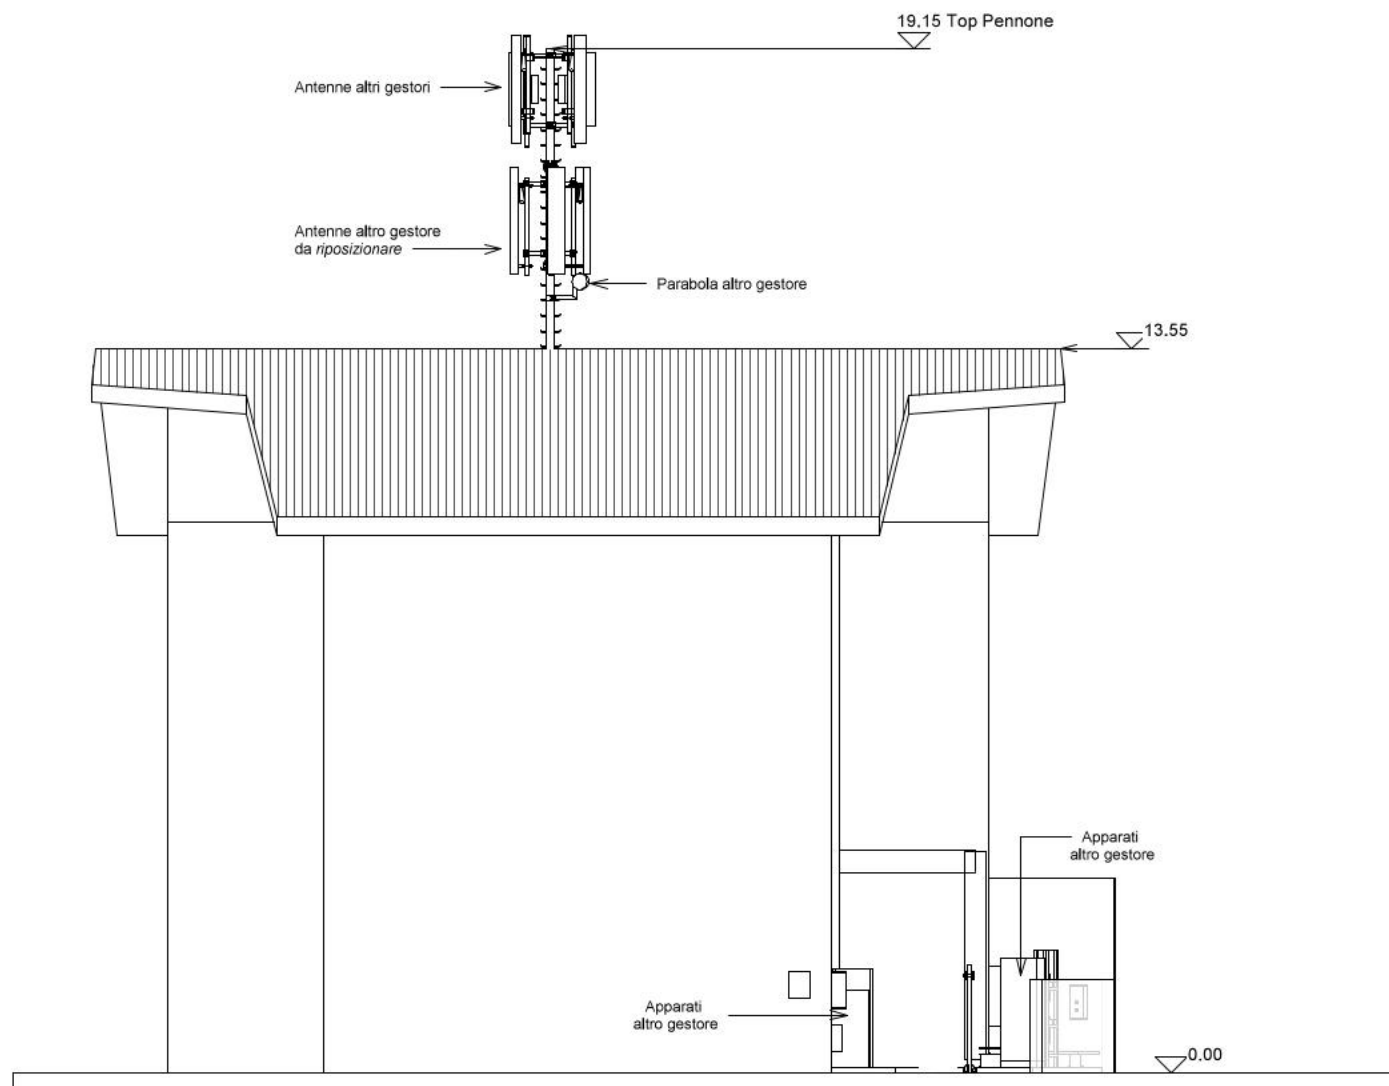


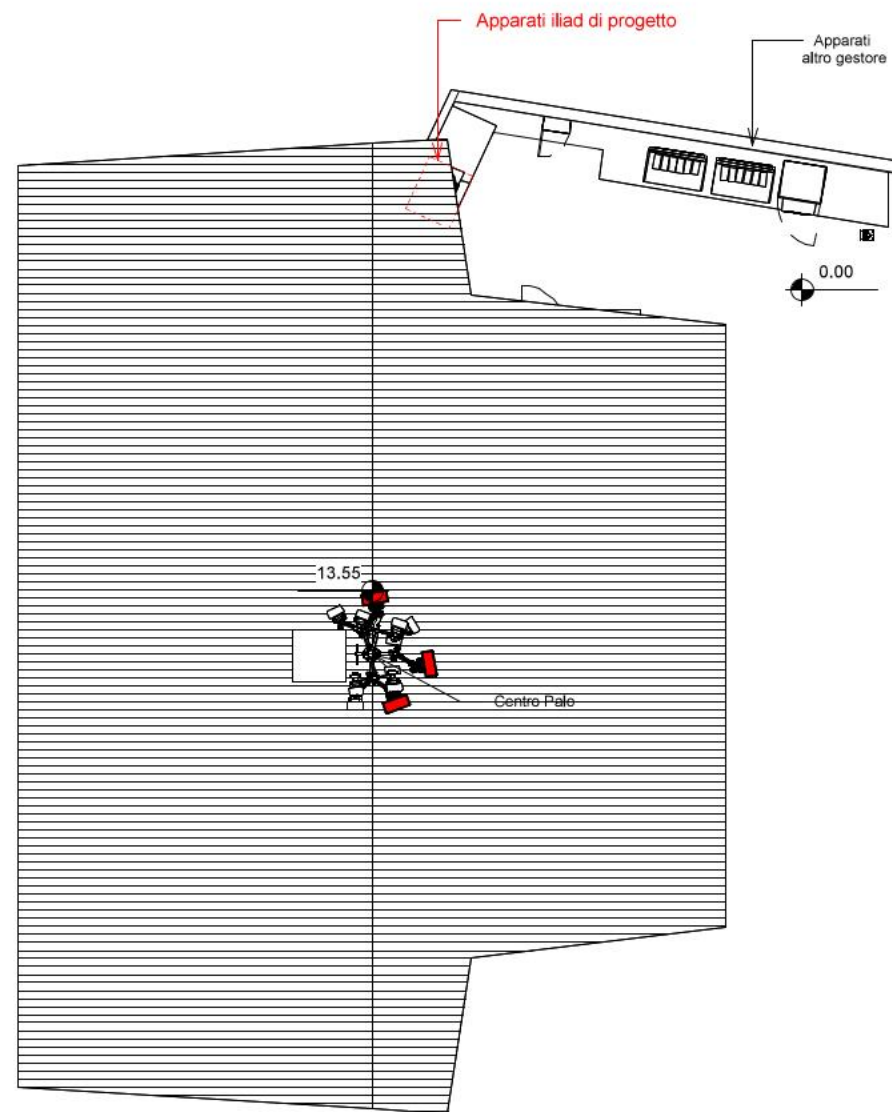


NUOVE
COSTRUZIONI 

ORIENTAMENTO ANTENNE
LEGACY ILIAD DI PROGETTO

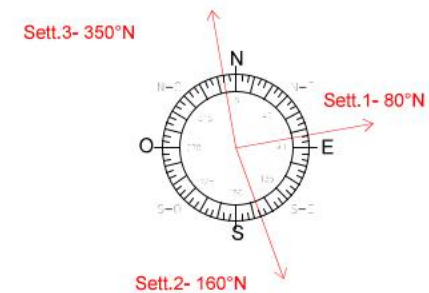

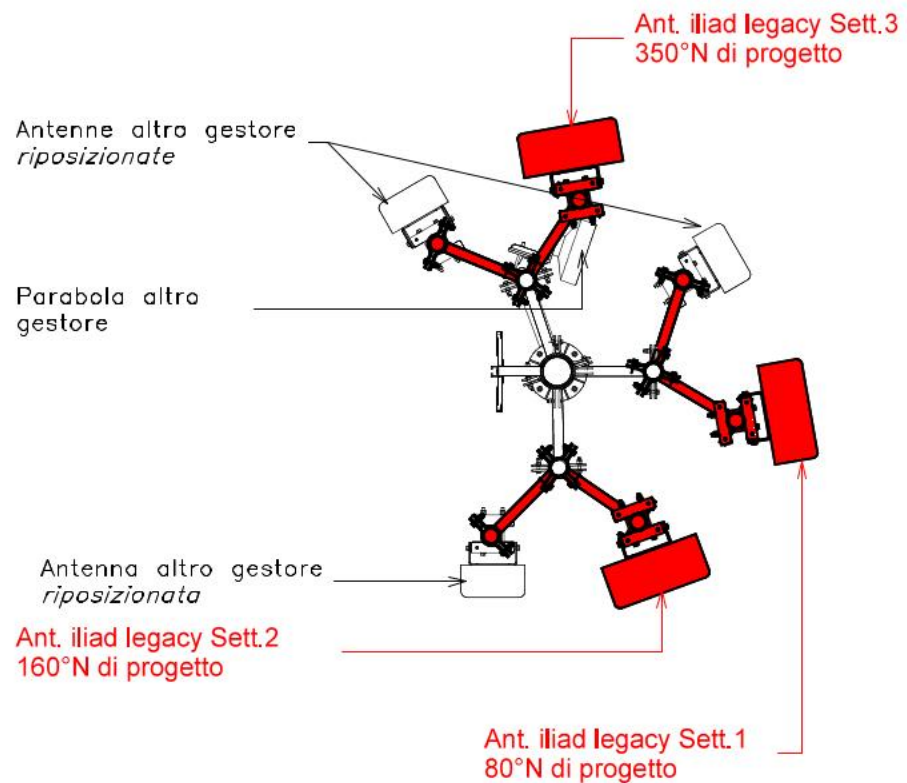

PARTICOLARE ANTENNE QUOTA +15.93m scala 1:25

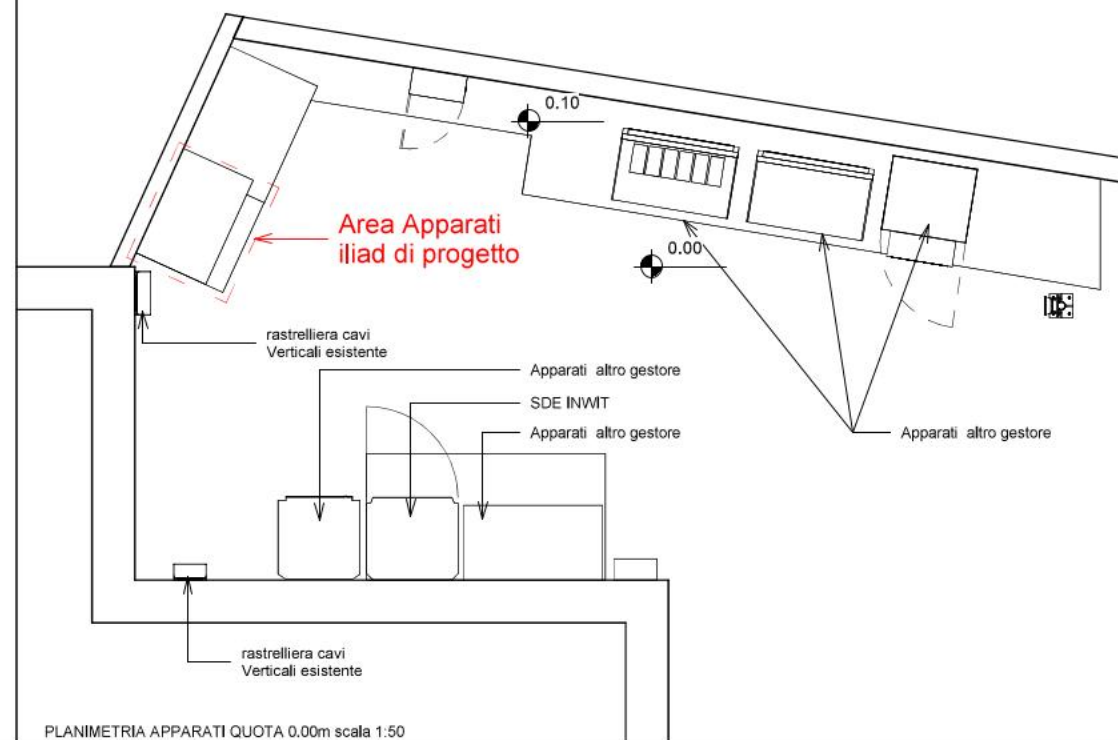


PLANIMETRIA APPARATI QUOTA 0.00m scala 1:50

NUOVE
COSTRUZIONI

ORIENTAMENTO ANTENNE LEGACY ILIAD DI PROGETTO

Sett.3- 350°N

Sett.1- 80°N

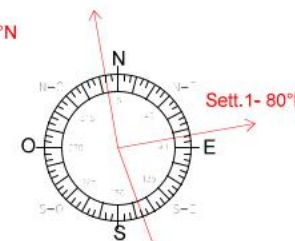

Sett.2- 160°N

