




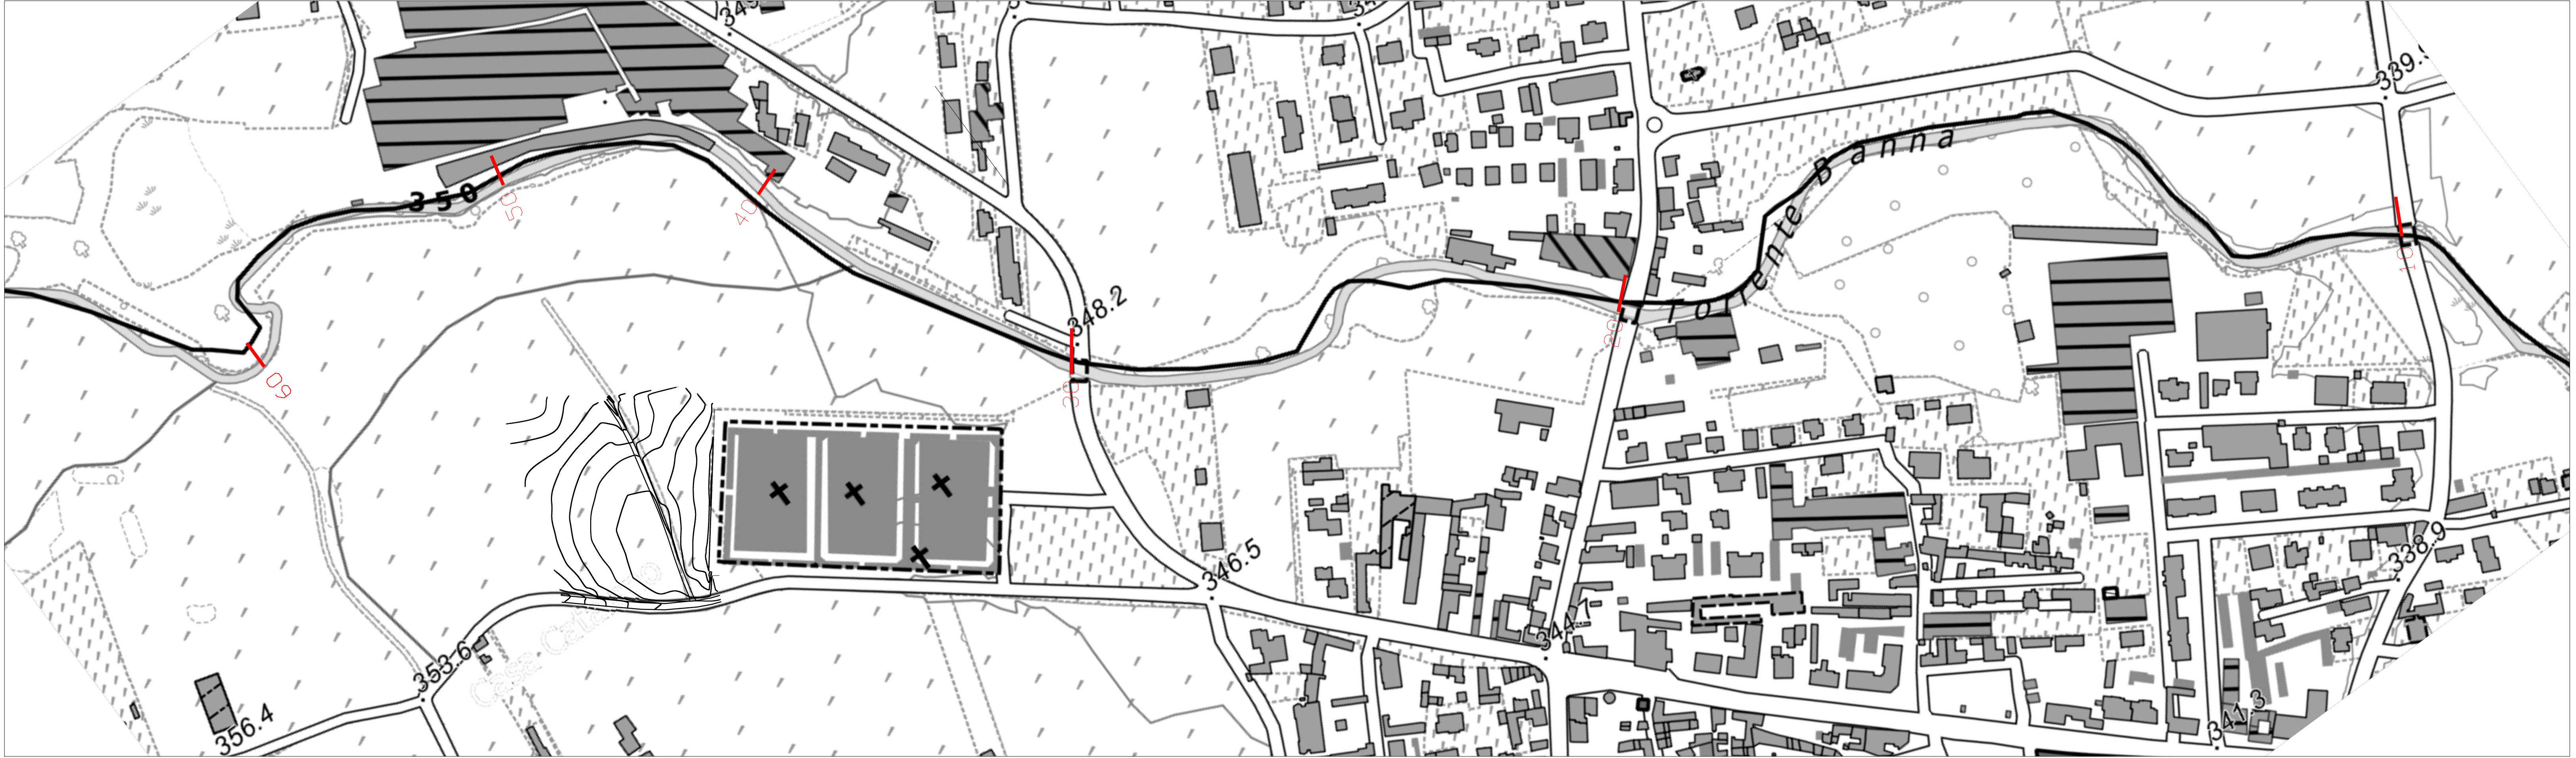



AREA FUTURA ESTENSIONE scala 1:500

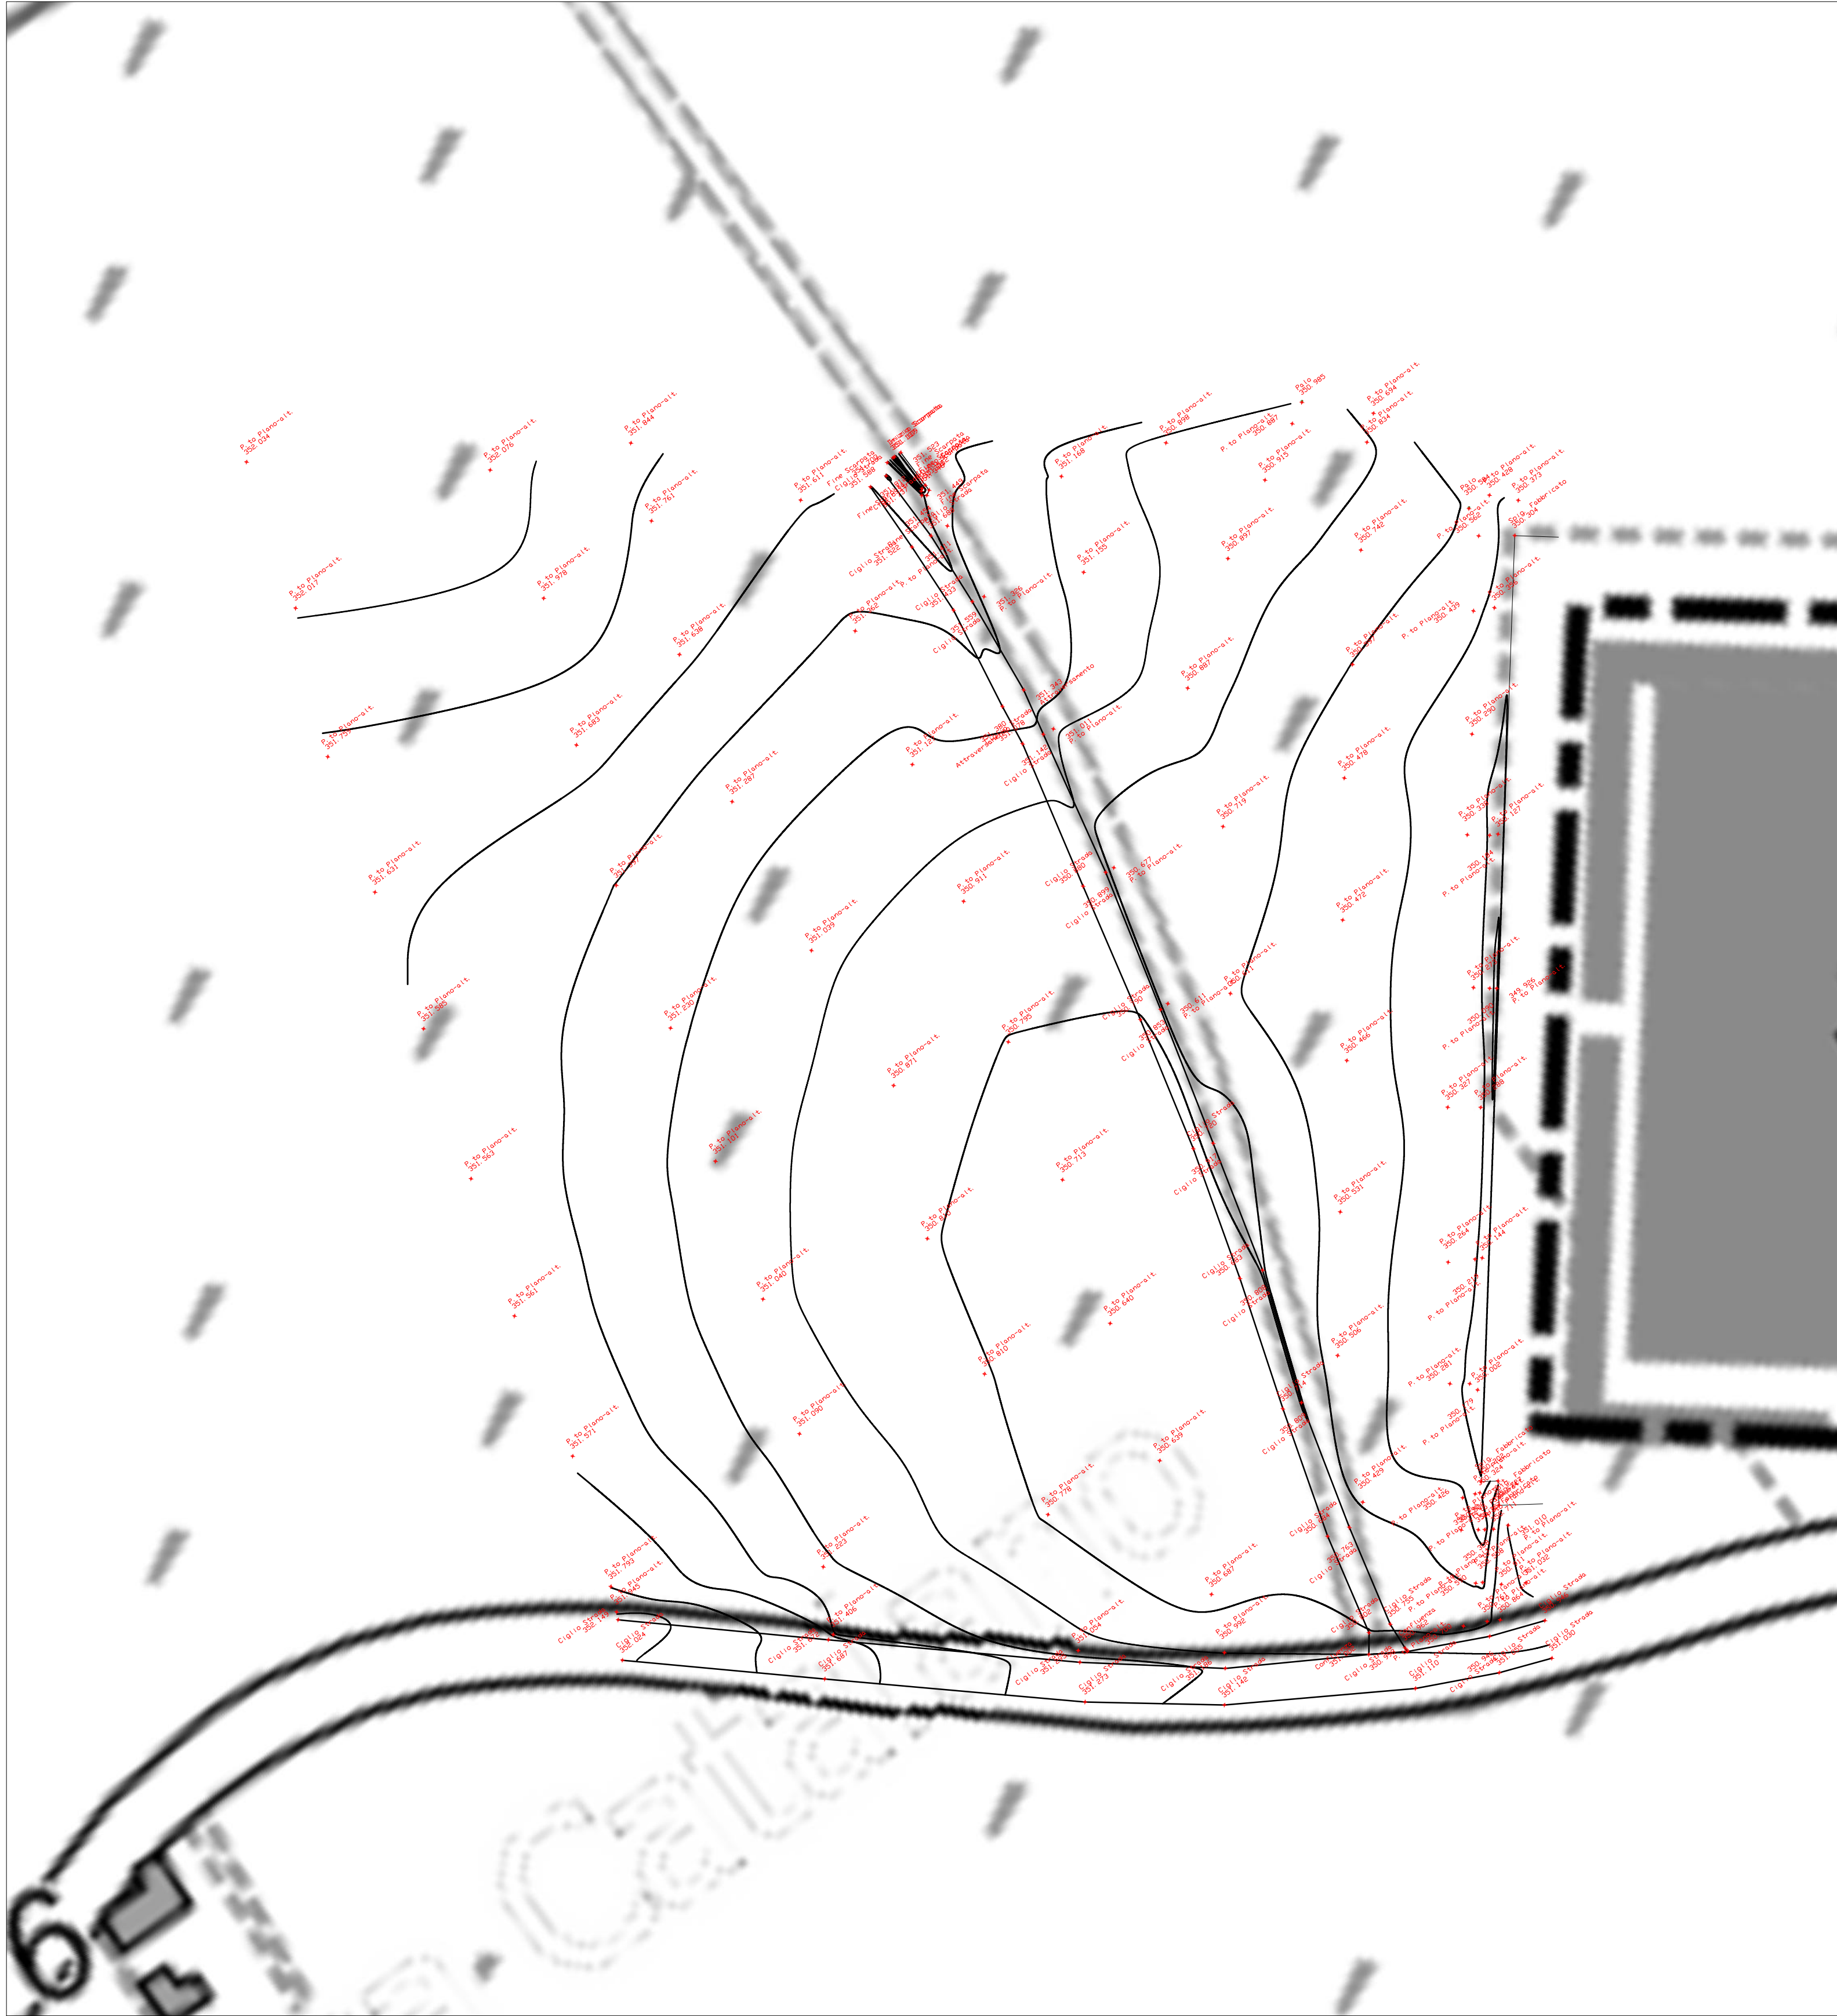


SEZIONE 10 scala 1:200

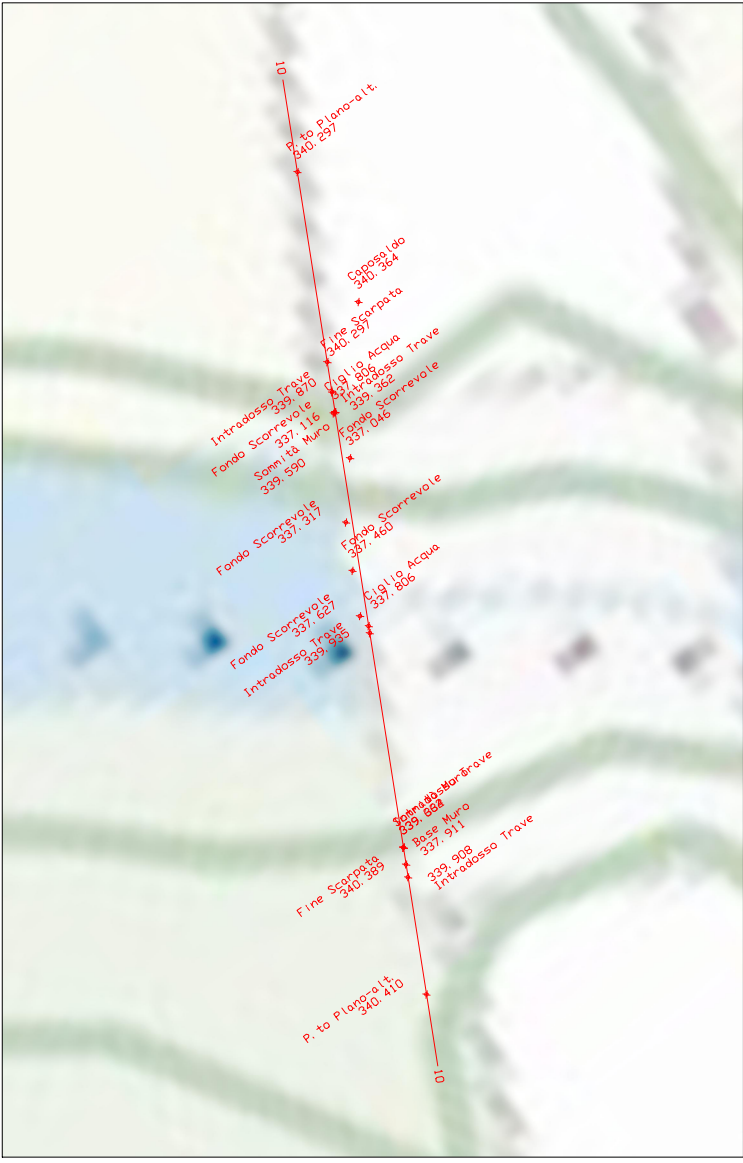


SEZIONE 20 scala 1:200

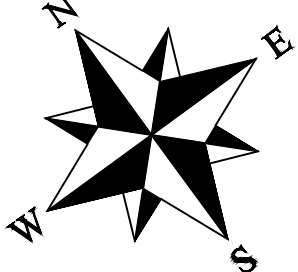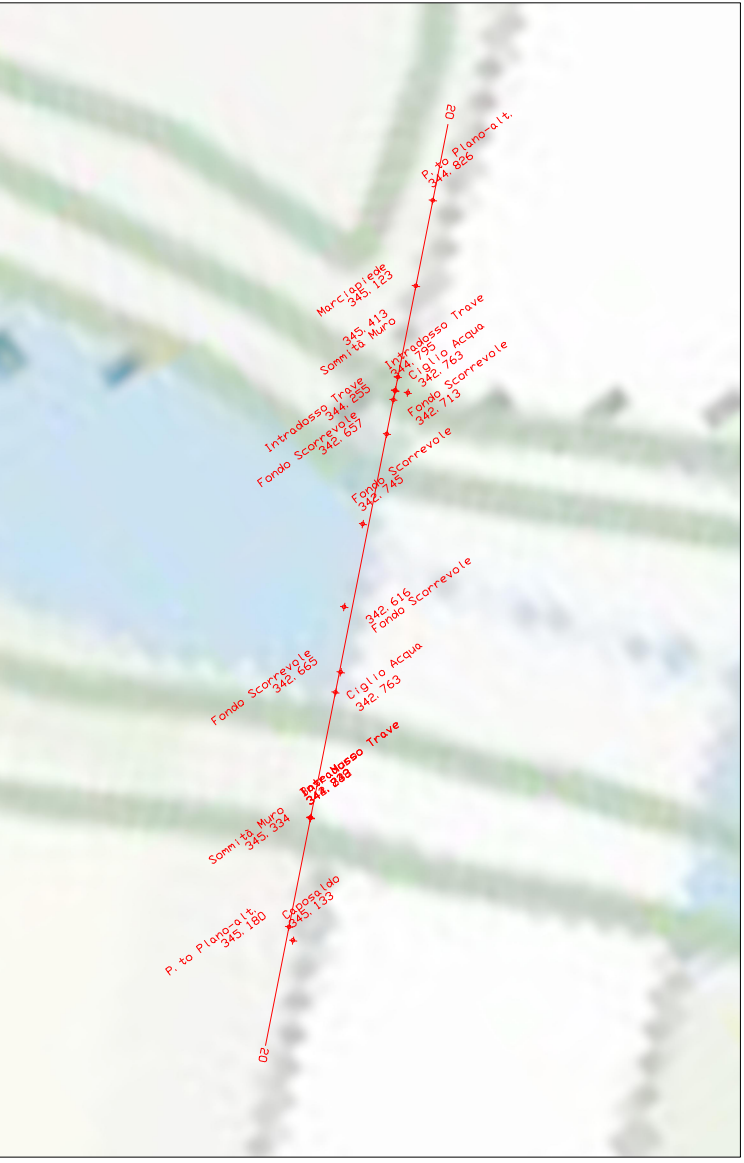


SEZIONE 30 scala 1:200

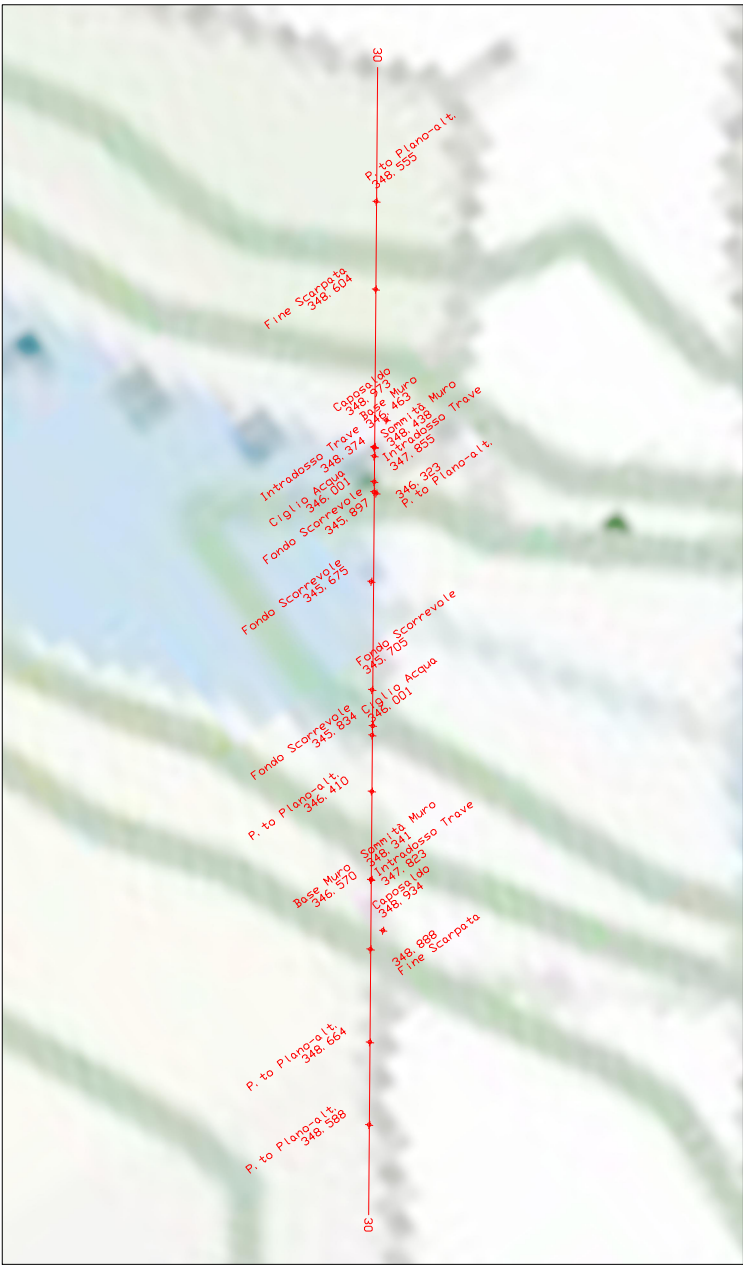


SEZIONE 40 scala 1:200

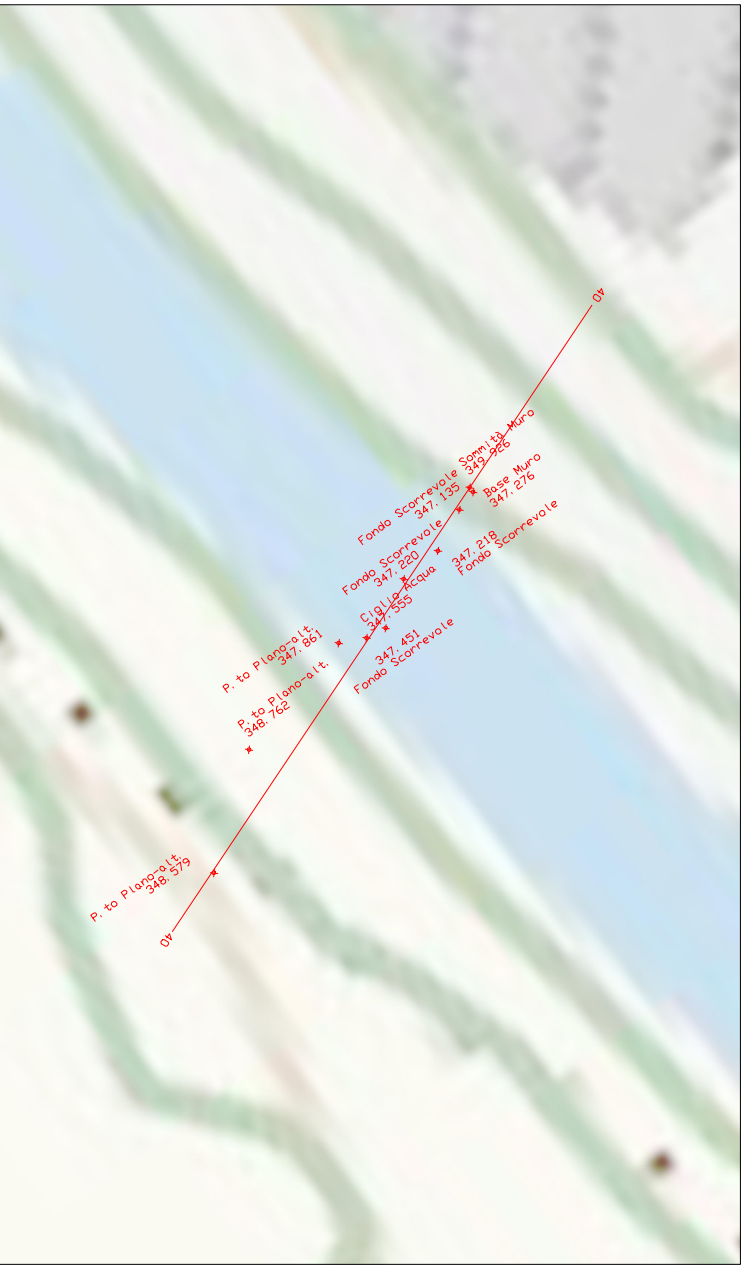

SEZIONE 50 scala 1:200

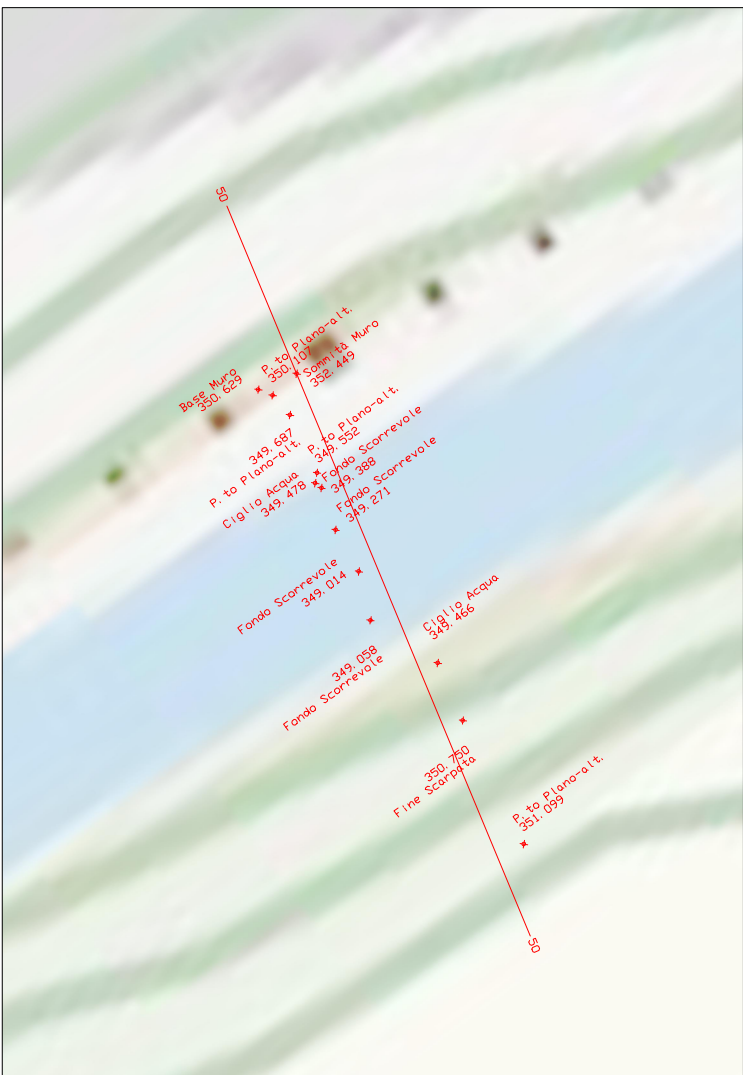

SEZIONE 60 scala 1:200

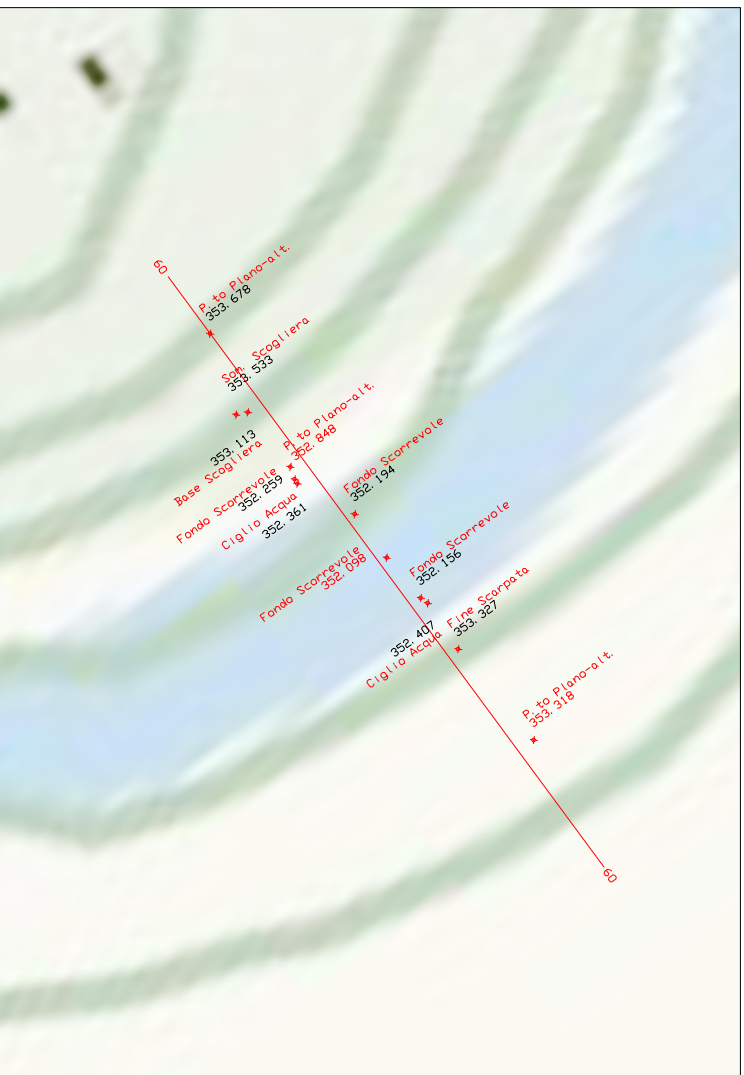

**REGIONE PIEMONTE
CITTA' METROPOLITANA DI TORINO
CITTÀ DI CIRIÉ**



**STUDIO IDRAULICO DELL'ASTA DEL TORRENTE
BANNA SUL TERRITORIO COMUNALE REDATTO
AI FINI URBANISTICI E PER L'AMPLIAMENTO
DELLA STRUTTURA CIMITERIALE DI VIA CORIO.**

elaborato

2

elaborato

TAVOLA RILIEVO TOPOGRAFICO

data prima emissione: Febbraio 2025
codice nome file: 24_01-C02-0

Il Progettista

Dott. Ing Luca Gattiglia

Cso Belgio 86 int4
10153 TORINO
cell 3358753912
l.gattiglia@gmail.com
luca.gattiglia@ingpec.eu