


SEZIONE N. : 10
 DIST. PROG. : 0.000
 SCALA 1: 100


QT. RIF. 336.000

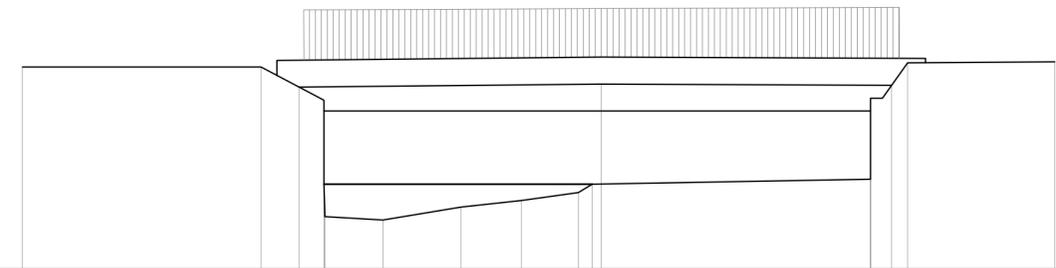

QUOTE TERREND	340.277	340.277	338.870	338.290	337.118	337.046	337.317	337.460	337.627	337.806	338.925	337.811	337.624	337.508	340.389	340.410
DIST. PARZIALI TERREND		5.087	0.810	0.530	1.238	1.665	1.289	1.214	0.899	0.190	5.741	0.431	0.241	3.127		
DIST. PROGRESSIVE	2.712		7.526	8.356	9.594	10.159	11.824	13.113	14.027	14.625	14.813	15.256	15.497	18.624		24.487
PENDENZA	0.000		-0.587	-0.587	-0.057	0.163	0.111	0.138	0.061	0.138	-0.353	0.810	1.408	0.007		

SEZIONE N. : 20
 DIST. PROG. : 0.000
 SCALA 1: 100


QT. RIF. 341.000

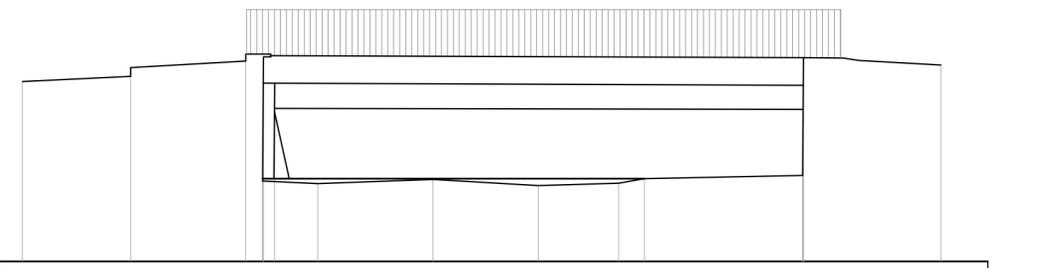

QUOTE TERREND	344.806	345.123	345.713	345.713	345.657	345.745	345.616	345.665	345.763	345.824	345.824	345.180	345.180
DIST. PARZIALI TERREND		2.306	2.456	0.391	0.923	2.459	2.245	1.712	0.550	3.373		2.930	
DIST. PROGRESSIVE	2.054		4.360	4.751	5.674	8.133	10.378	12.090	12.640	16.013	19.386	22.316	25.246
PENDENZA	0.129		0.118	-1.732	0.252	0.036	-0.057	0.089	0.178	0.080		-0.052	

SEZIONE N. : 30
 DIST. PROG. : 0.000
 SCALA 1: 100


QT. RIF. 344.000

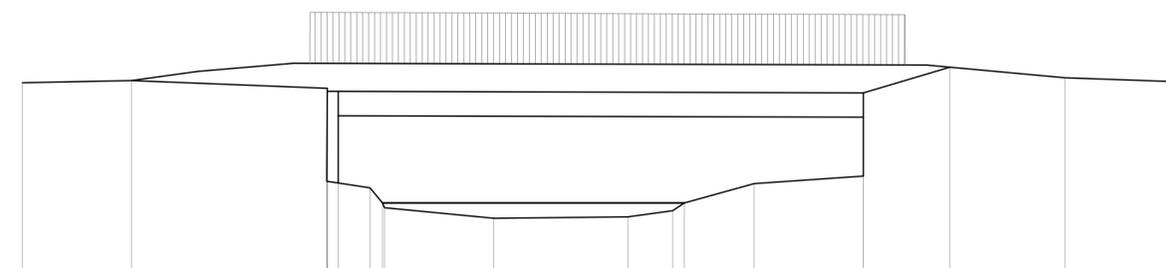

DIST. PARZIALI TERREND		2.324	4.164	0.031	0.676	0.887	2.335	2.858	0.955	0.899	1.486	2.334	1.842	2.458	2.185	
DIST. PROGRESSIVE	5.351		9.515	9.546	10.222	10.909	13.244	16.102	17.001	17.899	19.385	21.719	23.561	26.019	28.204	30.389
PENDENZA	0.081		-0.514	-0.031	-0.267	-1.084	-0.095	0.010	0.135	0.075	0.275	0.827	1.259	-0.091	-0.035	

SEZIONE N. : 40
 DIST. PROG. : 0.000
 SCALA 1: 100


QT. RIF. 346.000

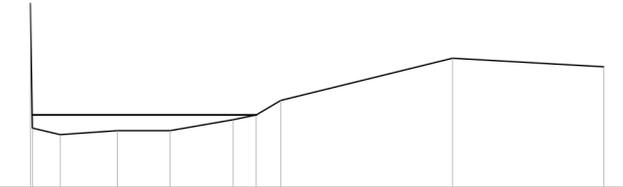

QUOTE TERREND	347.276	347.125	347.218	347.220	347.451	347.555	347.861	348.745	348.579
DIST. PARZIALI TERREND		0.591	1.219	1.123	1.347	0.494	3.526	3.661	3.225
DIST. PROGRESSIVE	2.418		6.449	7.668	9.015	10.127	10.621	11.157	14.817
PENDENZA	-0.229		0.068	0.002	0.172	0.211	0.582	0.246	-0.057

SEZIONE N. : 50
 DIST. PROG. : 0.000
 SCALA 1: 100

QT. RIF. 348.000

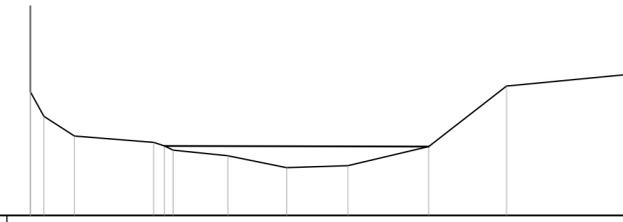

DIST. PARZIALI TERREND		0.655	1.687	0.825	1.166	1.254	1.311	1.723	1.660	3.639						
DIST. PROGRESSIVE	4.803		6.490	7.315	8.481	9.735	11.046	12.769	14.429	18.068						
PENDENZA	-1.885		-0.641	-0.080	0.321	0.012	0.034	0.237	0.773	0.096						

SEZIONE N. : 60
 DIST. PROG. : 0.000
 SCALA 1: 100

QT. RIF. 351.000



DIST. PARZIALI TERREND		2.134	0.330	1.828	0.306	1.350	1.426	1.392	0.822	1.456	3.119					
DIST. PROGRESSIVE	1.673		3.807	5.635	5.941	7.291	8.717	10.109	10.931	12.387	15.506					
PENDENZA	-0.068		-0.145	-1.448	-0.296	-0.042	-0.067	0.042	1.131	0.632	-0.003					

REGIONE PIEMONTE
CITTA' METROPOLITANA DI TORINO
CITTÀ DI CIRIÉ



STUDIO IDRAULICO DELL'ASTA DEL TORRENTE
BANNA SUL TERRITORIO COMUNALE REDATTO
AI FINI URBANISTICI E PER L'AMPLIAMENTO
DELLA STRUTTURA CIMETERIALE DI VIA CORIO.

elaborato	elaborato
3	TAVOLA SEZIONI DI RILIEVO

data prima emissione: Febbraio 2025
 codice nome file: 24_01-C02-0

Il Progettista
Dott. Ing Luca Gattiglia
 Cso Belgio 86 int4
 10153 TORINO
 cell 3358753912
 l.gattiglia@gmail.com
 luca.gattiglia@ingpec.eu