
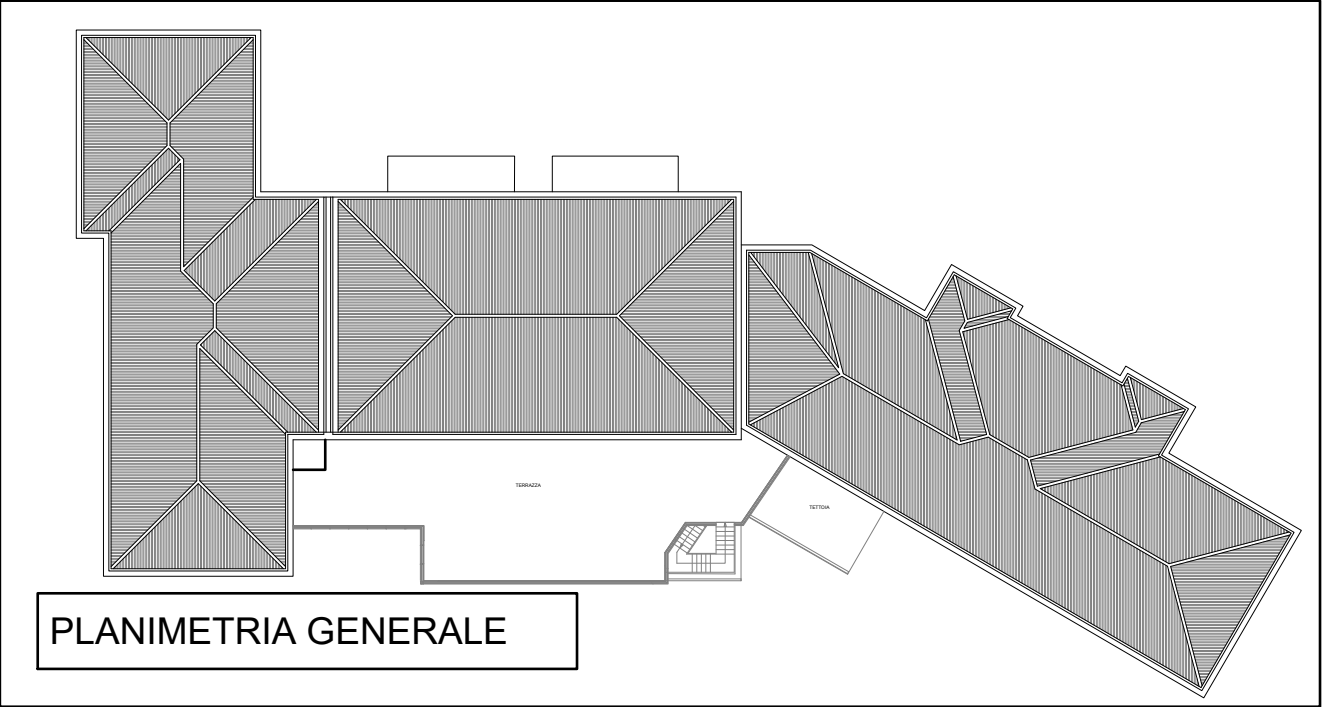


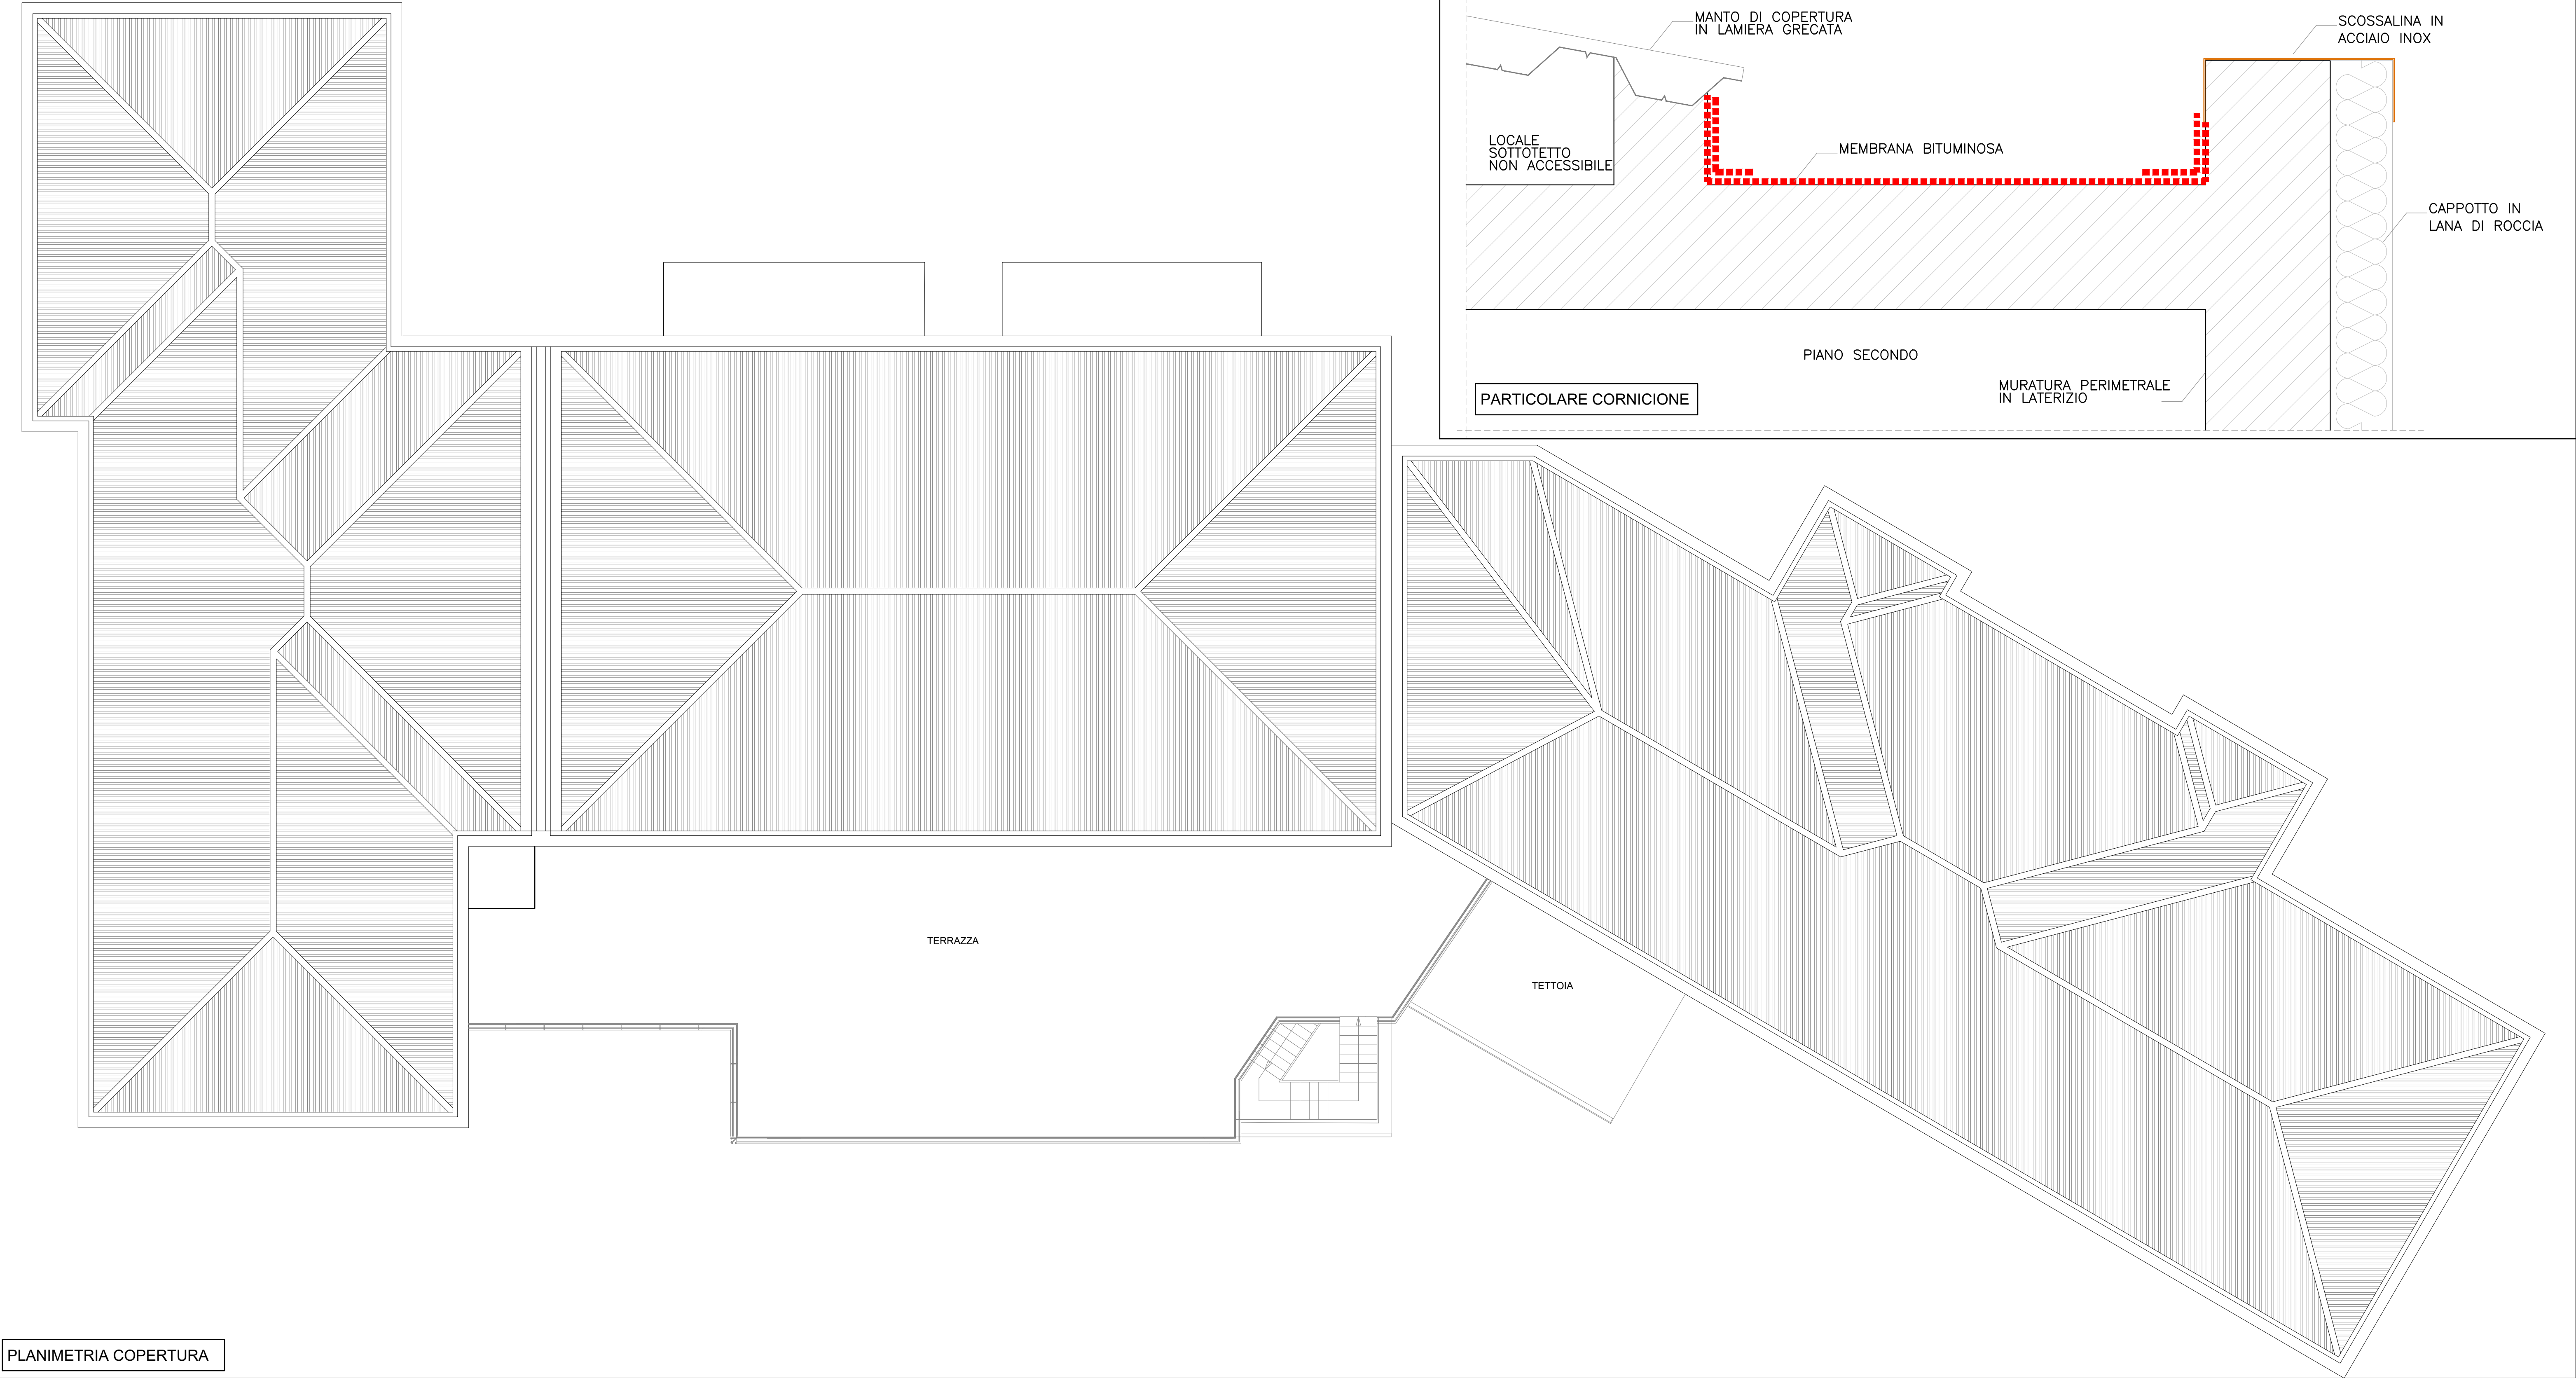

COMUNE DI ANDORA

Provincia di Savona

Miglioramento strutturale del plesso
scolastico denominato "Scuole elementari e medie di
Via Cavour" reso inagibile da Ordinanza Sindacale n.12/2017
Il lotto funzionale - STRALCIO IX
" IMPERMEABILIZZAZIONE CORNICIONI"

PROGETTO DEFINITIVO - ESECUTIVO

ENTE APPALTANTE

UNIONE DEI COMUNI VALMERULA E MONTAROSIO

PROGETTISTA

STUDIO BROVELLI - Ingegneria Integrata
Via Garibaldi, 1 - 17021 ALASSIO (SV)
tel: 0182.641515 fax: 0182.641998
e-mail: info@studiobrovelli.it

FIRMA:

Dott. Ing. Emilio Brovelli

Ord. del n. 1118

Provincia di Savona

	DATA	DESCRIZIONE	VISTO
REVISIONI			

OGGETTO :

PLANIMETRIA COPERTURA E PARTICOLARE
CORNICIONE

CAT. ELABORATO	PROGETTO DEFINITIVO - ESECUTIVO
TAVOLA	02A
SCALA	1:100 - 1:500
DATA	GIUGNO 2019