


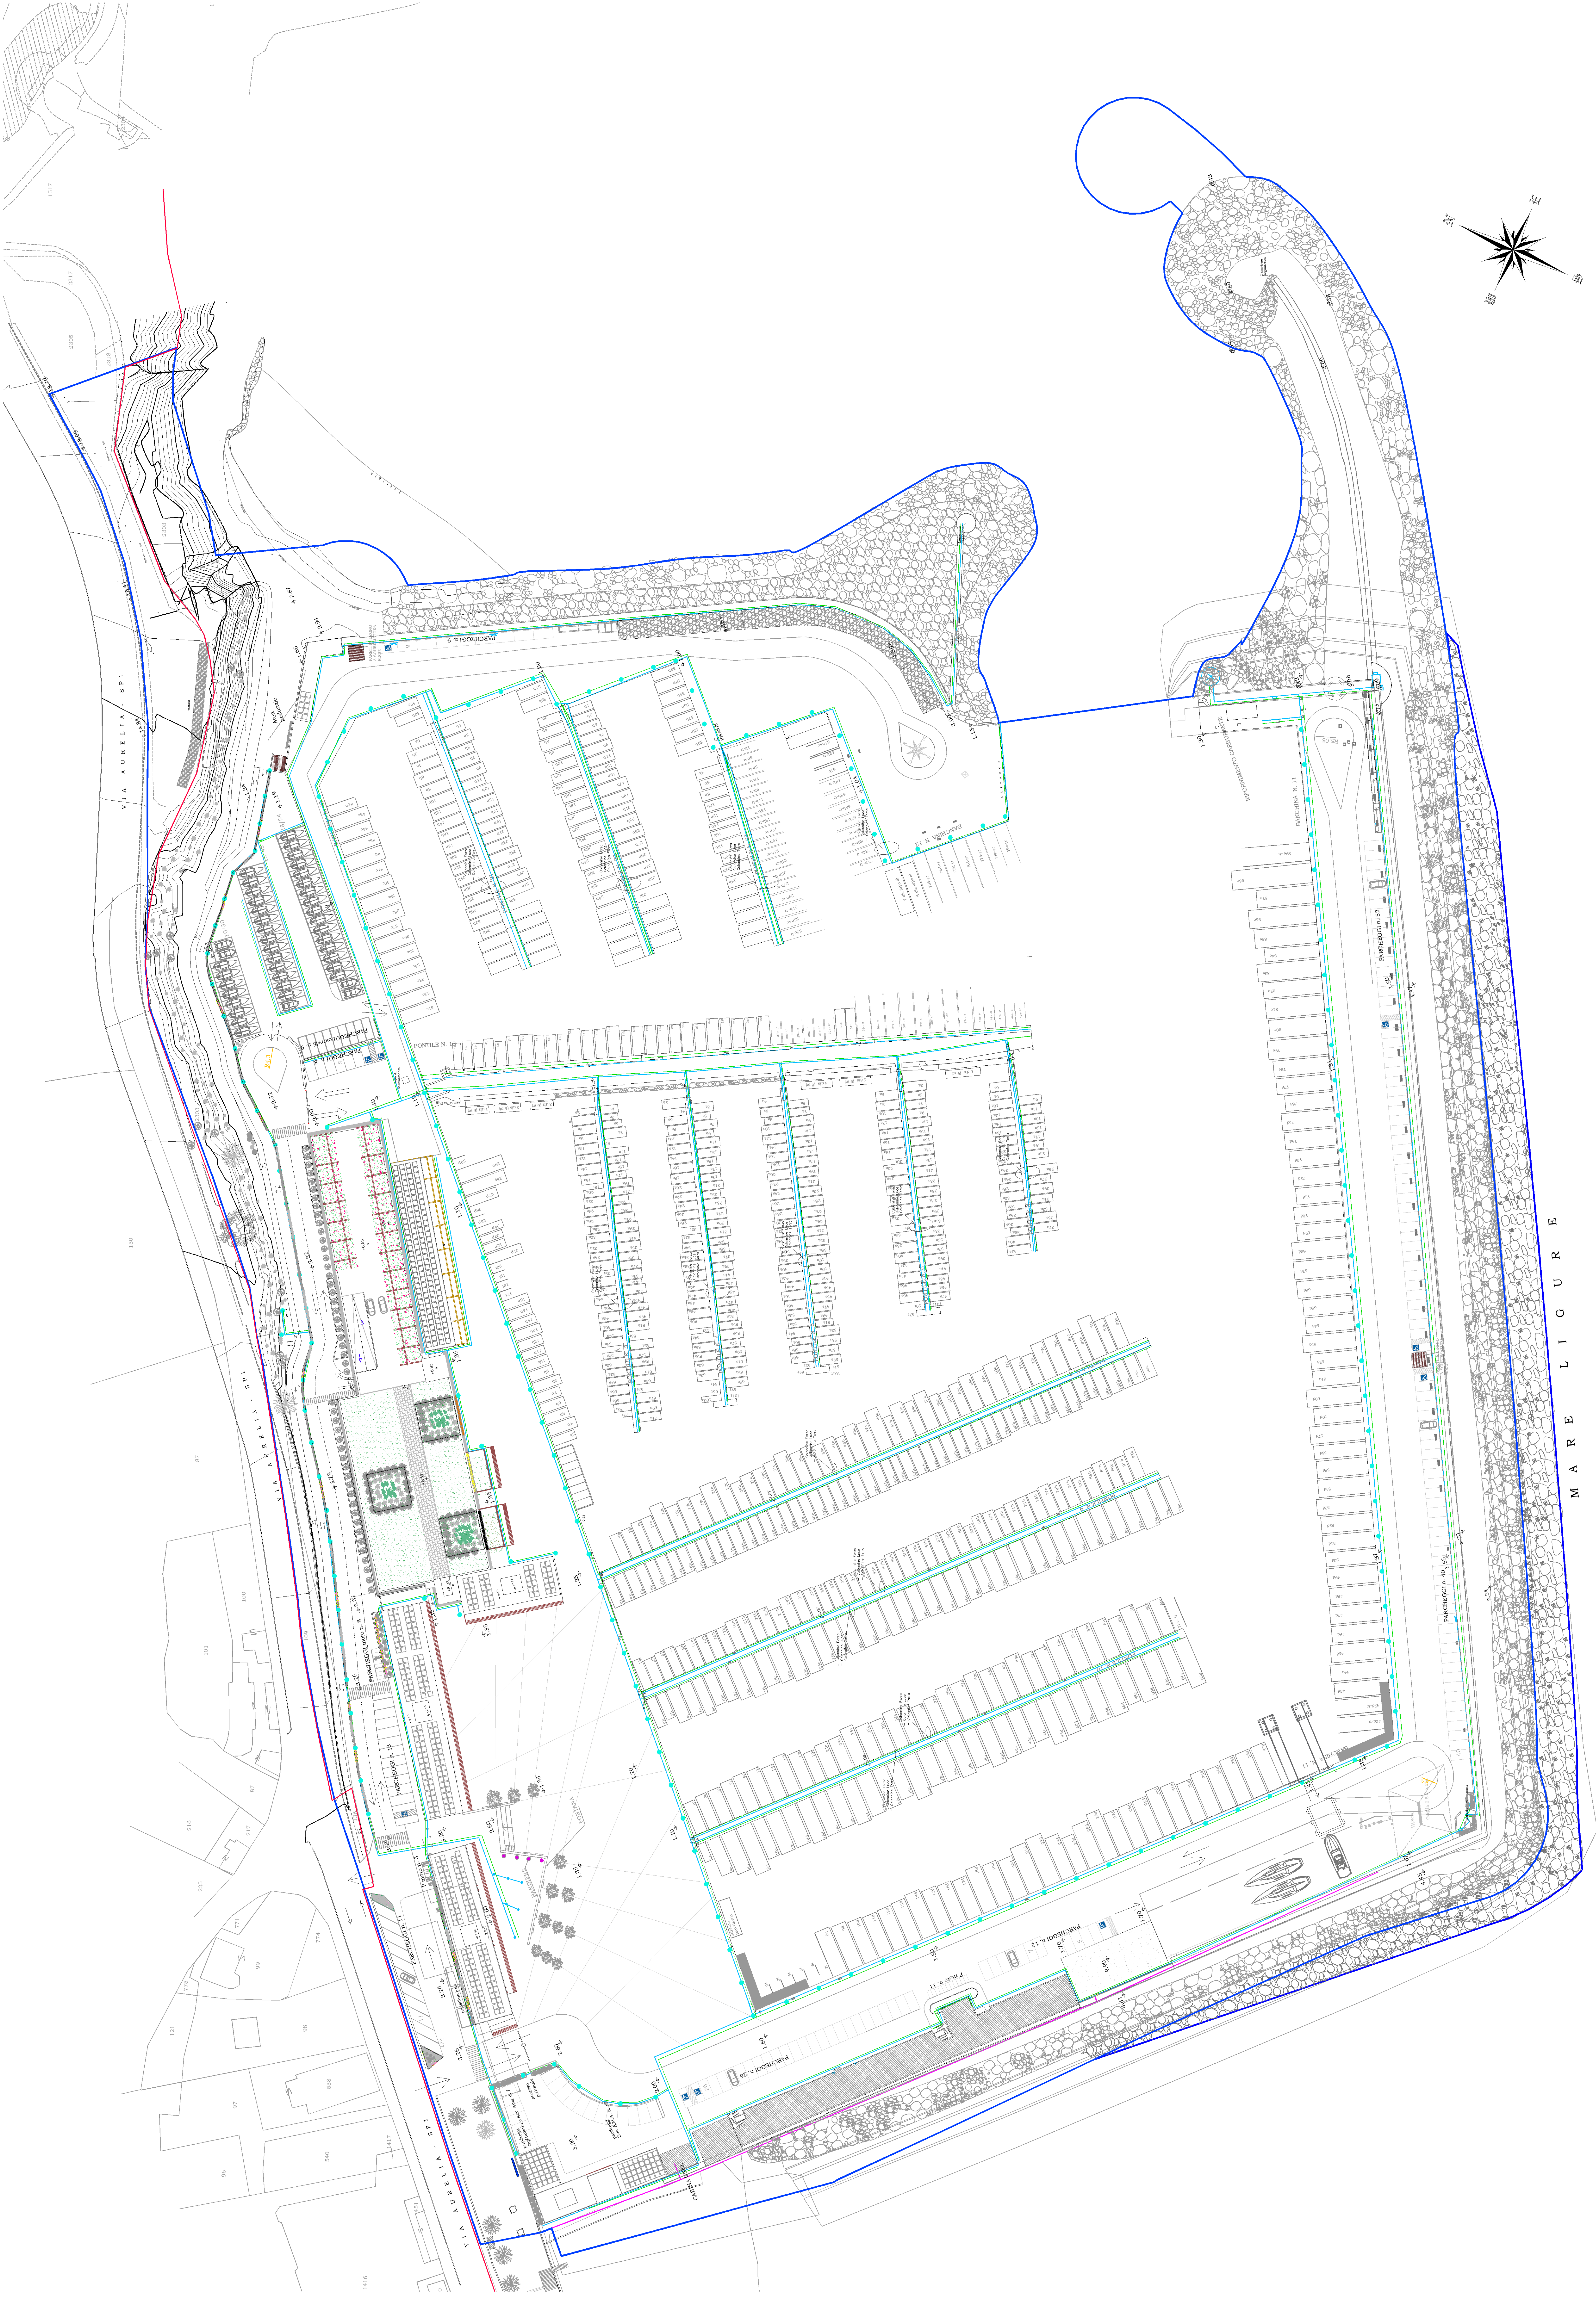

LEGENDA

- Cavidotti fornitura ENEL
- Cavidotti distribuzione
- Messa a terra
- Linea demaniale
- Perimetrazione di P.U.O.

COMUNE DI ANDORA
PROVINCIA DI SAVONA



P.U.O. A MODIFICA DELLO S.U.A. APPROVATO CON
PROVVEDIMENTO FINALE IN DATA 16/03/2010 -
DISTRETTO DI TRASFORMAZIONE TR-C02 IN
AGGIORNAMENTO AL P.U.C

Oggetto:	PROGETTO: Planimetria reti sottoservizi - impianto elettrico		
Scala:	1:500		
Data:	Agosto 2024		
Progettisti:	Arch. Paolo Ghione Ing. Zanetti Alice		
Revisioni:	Descr.	Note	

M A R E L I G U R E