
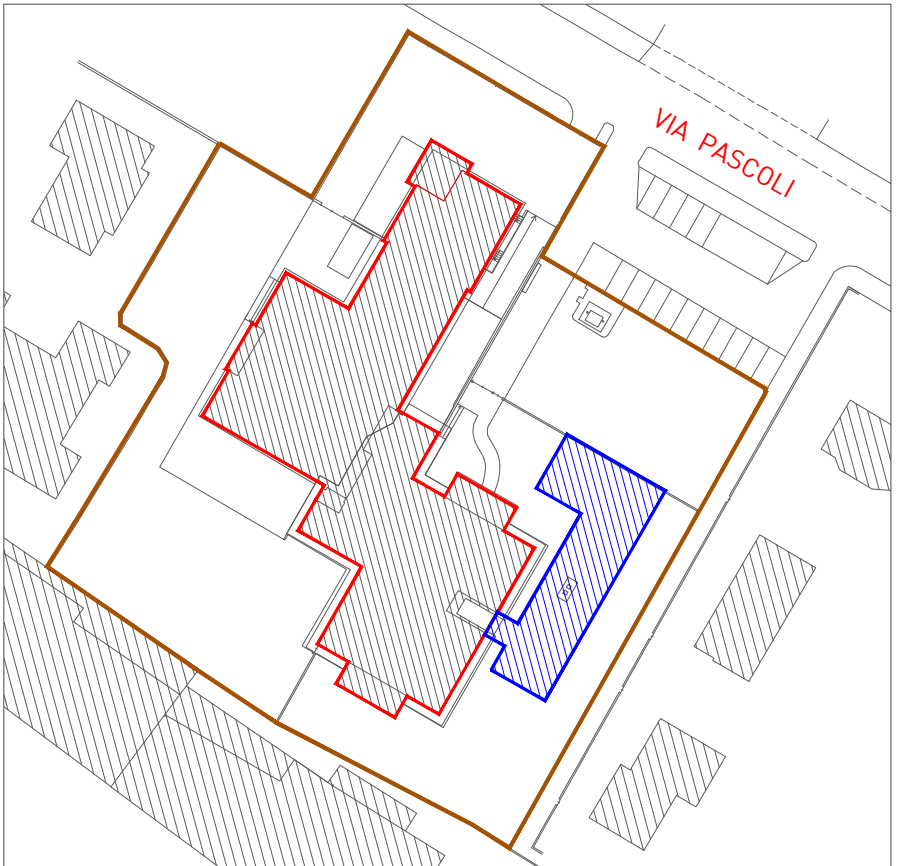


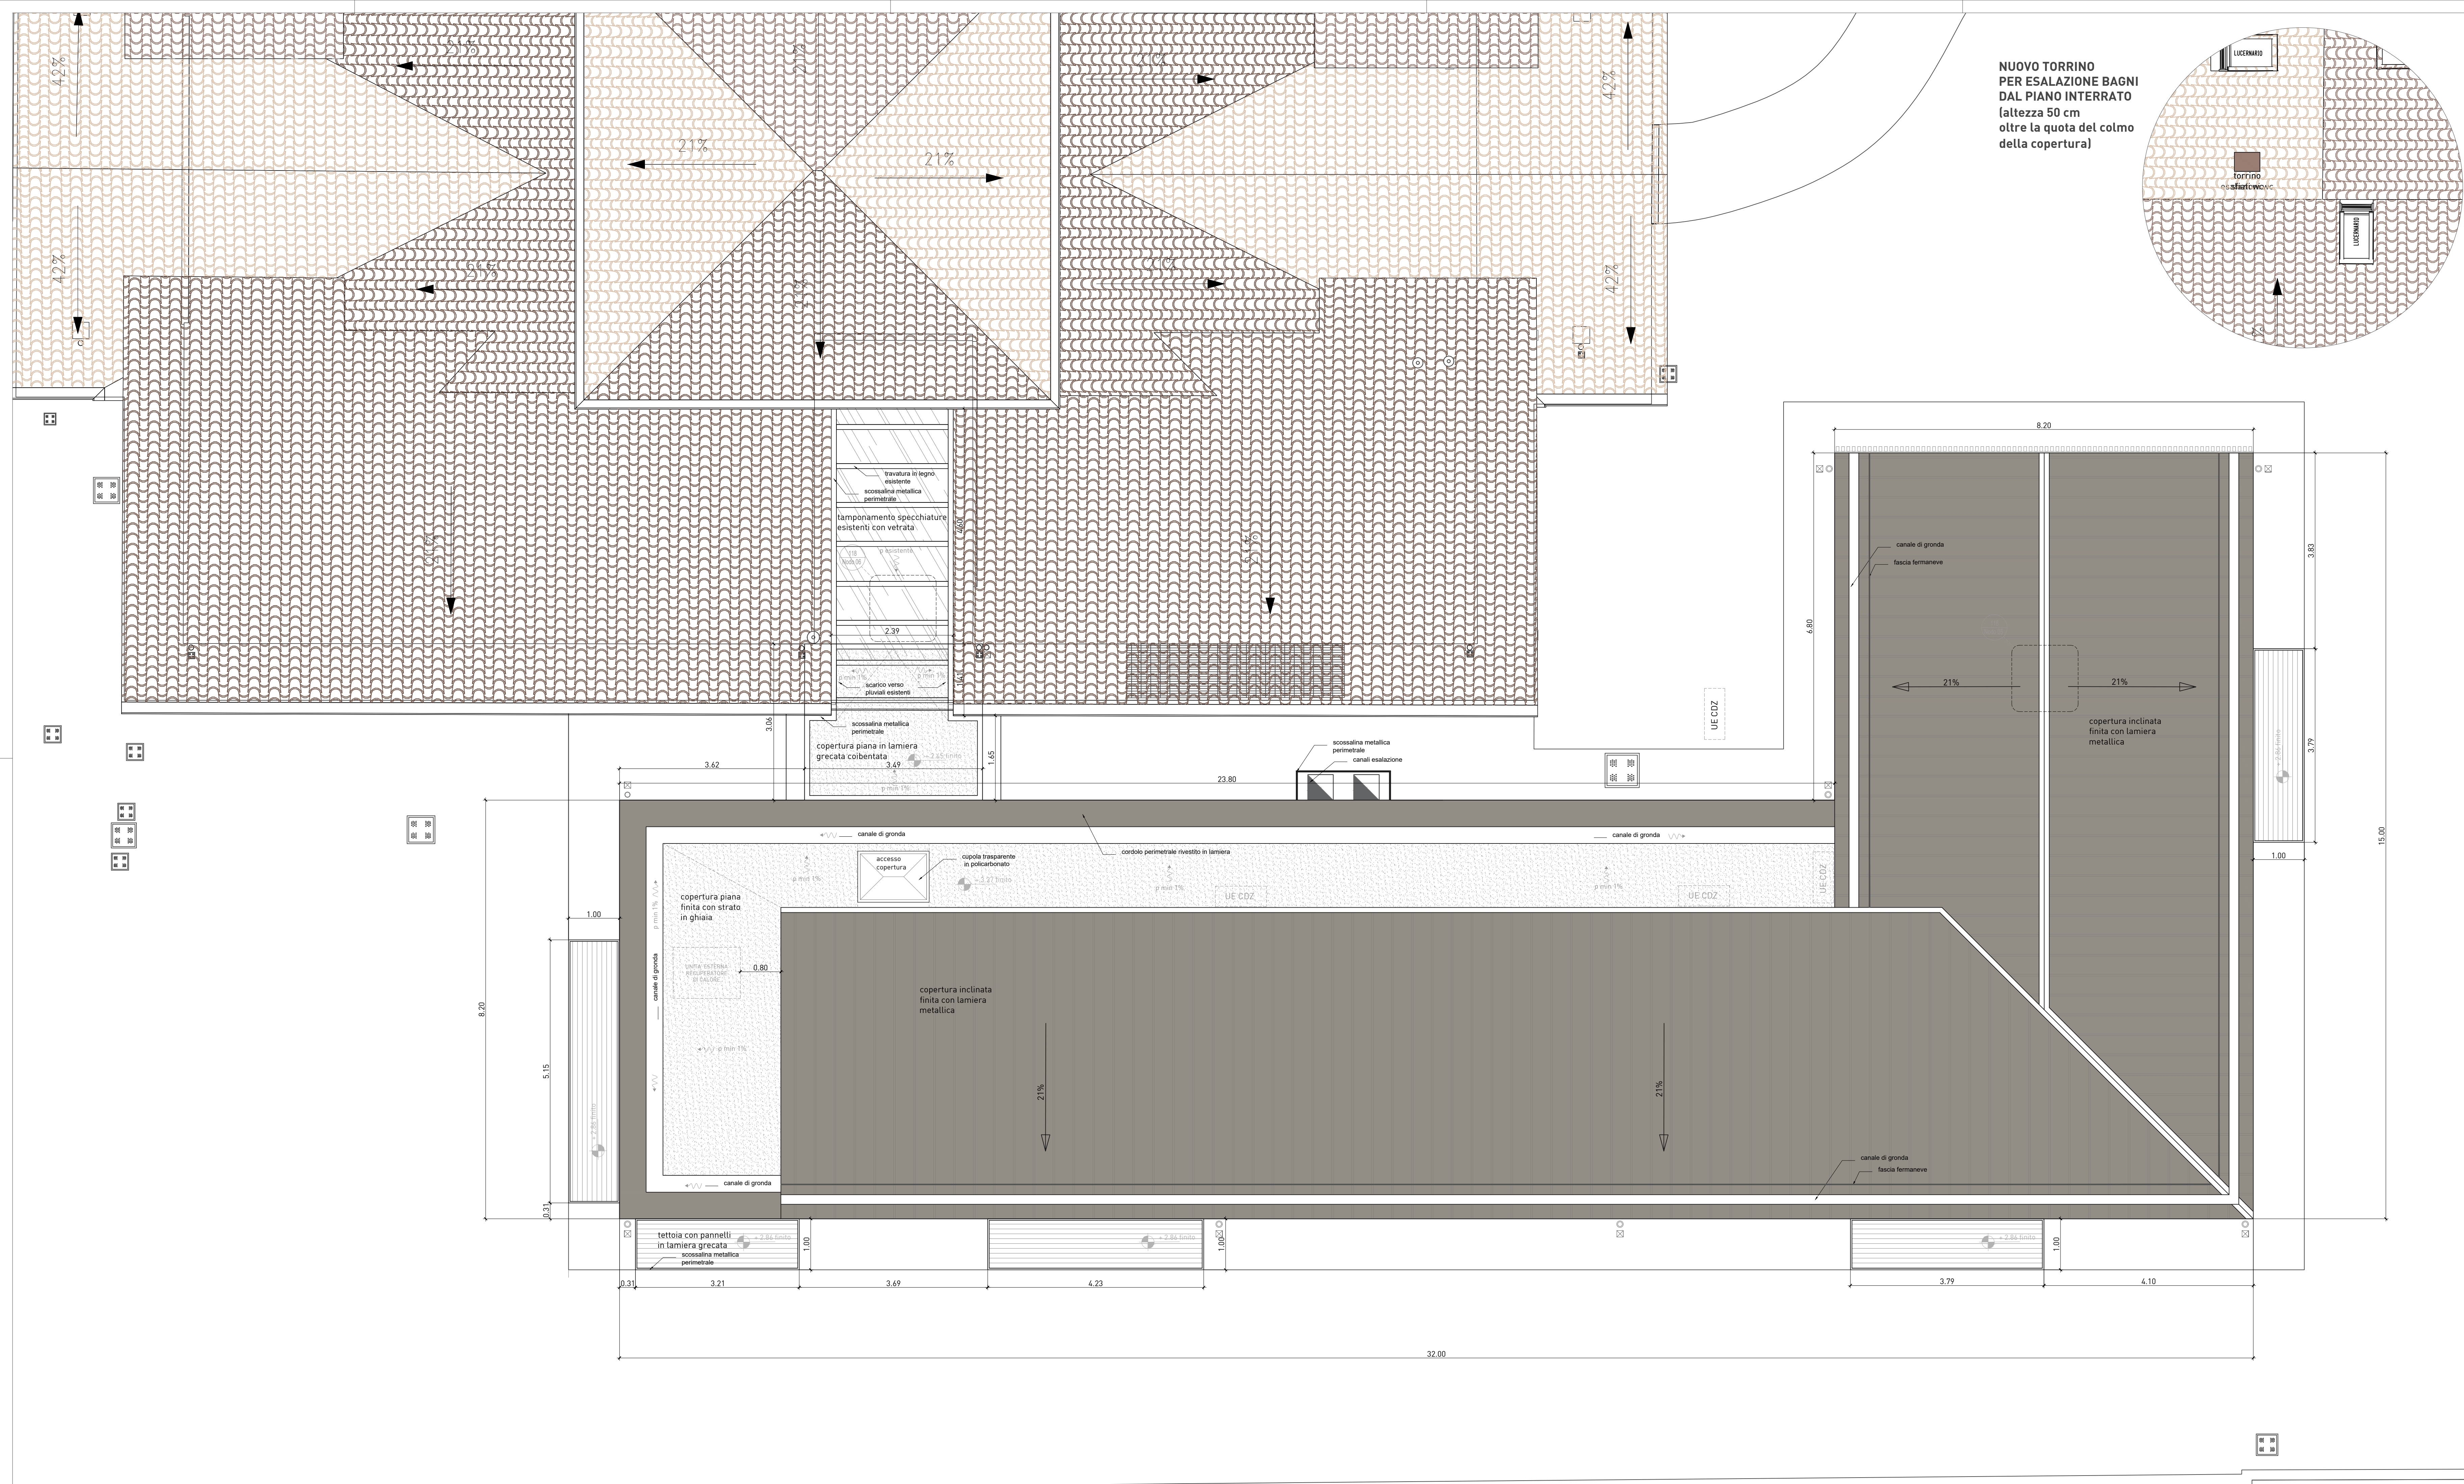

ESISTENTE
AMPLIAMENTO

CARATTERISTICHE DEI MATERIALI E PRESCRIZIONI ESECUTIVE:

QUANTI SEPARATORI STRUTTURE E MANUFATTI
Nelle realizzazioni di qualsiasi opera, è necessario non perdere particolare attenzione di rispetto dei distacchi fra elementi collegati alla struttura esistente o quali realizzati su supporti esistenti. Sono esclusi i materiali di tipo "soft", dove sia non idonei, esplicitamente sugli edifici di progetto. I giunti dovranno essere sempre con apposti nastri impermeabili, bene di misura.

CAMPIONATURE E COL DI CIMA
Tutte le opere di finitura dovranno essere adeguatamente compilate ed approntate dalla D.L. a valle del piano della messa in opera, con particolare riferimento ai colori previsti. La responsabilità della cura dei vari materiali e dei relativi fineggi, dovrà essere verificata e verificata nel tempo.

IMPIANTI
La sistemazione e il dimensionamento degli impianti dovranno essere verificati e verificati al di sistema indicato. Per tutti gli impianti che necessitano di materiali e materiali, dovrà essere verificata la qualità dei materiali e dei materiali.

PIANTA DI COPERTURA
La piana di copertura, ventilazione e fumare e i relativi componenti dovranno essere conformi alla legge 1031/11 NORME UNI CEN 1753 e successivi D.M. su art. 10, 11, 12, 13.

SCALE E STRUTTURE
I disegni, in quale e le caratteristiche di tutti i vari scala, accessori e strutture in generale che sono previsti negli elaborati architettonici, non hanno prevalenza di tipo serio sugli elaborati strutturali. Modifiche non valide in merito alle scale di fuoco realizzate e le loro caratteristiche.

Le rappresentazioni grafiche relative ai vari indicati feature di qualsiasi genere per gli edifici sono indicative della natura dell'intervento ma non delle sue caratteristiche dimensionali.
Le quote in generale sono riferite alla misura di finitura, pertanto sarà cura dell'impresa esecutrice garantire il rispetto di tali misure.

FORNITURA IMPIANTI E APPARECCHI ILLUMINANTI
Prima dell'installazione di ogni opera dovranno essere verificate con la D.L. a chi, per la dimensione e la tipologia della forniture da mettere per il passaggio degli impianti. Per l'installazione dei componenti tecnici degli apparecchi dovranno essere verificati la loro conformità a relative specifiche di messa in opera.

Le informazioni riportate sulla presente tavola gli elementi strutturali ed impiantistici sono di carattere indicativo. Per l'installazione delle componenti impiantistiche e la loro dimensione, dovrà essere verificata la loro conformità a relative specifiche di messa in opera.

La piana di copertura, ventilazione e fumare, nonché ad attrezzature da componenti dovranno essere verificata dall'impresa esecutrice.

Prevedere a tutti di quota, non specificati nei disegni e comunque in ogni caso, dovranno essere verificati l'installazione delle norme architettoniche.

Componenti posti in corrispondenza delle finestre non dovranno in alcun modo e per nessuna ragione interferire con l'apertura delle stesse.

Da usare con cura sempre verificata.

Tutte le superfici che risultano soggette a deterioramento dovranno essere realizzate e integrate al fine di un completo ripristino funzionale e architettonico spaziale.

Nelle tavole dei componenti non sono riportati gli elementi impiantistici e i materiali. Per la completa comprensione dell'impiantistica di tipo impiantistico, dovranno essere verificati i materiali impiantistici e le loro caratteristiche sono indicate in pianta e non sull'edificio dei materiali, in quanto non si tratta di caratteristiche dimensionali di finitura.

In generale in merito ai materiali e i materiali per il montaggio e la sostituzione è dato dalla misura delle stesse. Per tutti gli impianti dovranno essere verificati i materiali impiantistici, essere installati i materiali impiantistici e non interferire con la loro installazione, che saranno verificati e installati dall'impresa esecutrice a suo carico. E l'installazione di ogni singolo materiale dovrà essere sottoposto al verificabile grafico per approvazione alla D.L. e CA.

NOTA BENE
TUTTE LE MISURE VANNO VERIFICATE IN CANTIERE

Comune di Concesio
Cap. 25062 Piazza Paolo VI, 1 Tel. 031.318.9000
P. IVA n. 06350420171

AGZ
architetto
Gianluca
Zambotti

OPTIMO IoT
Via Sant'Anna 16, Onago (LC) - Italy
+39 039 576 9780 - info@optimoiot.it

PIAZZA PAOLO VI
Via Franchetti, 2 - 20124 Milano - Italy
U. +39 02 8471310114 - 02 341.4072.102
progett@agz.it - g.zambotti@agz.it

PIAZZA PAOLO VI
Via Franchetti, 2 - 20124 Milano - Italy
U. +39 02 8471310114 - 02 341.4072.102
progett@agz.it - g.zambotti@agz.it

TITOLO
AFFIDAMENTO DIRETTO DEI SERVIZI TECNICI IN FASE DI PROGETTAZIONE ED IN FASE ESECUZIONE DELL'INTERVENTO DI DIREZIONE LAVORI, SICUREZZA, PER OPERA "NUOVA COSTRUZIONE/AMPLIAMENTO ASILO NIDO VIA PASCOLI" - FINANZIATO CON PNRR -M4-C1-1.1

CODICE IDENTIFICATIVO GARA
CIG: CUP: D48H24000720001

RESPONSABILE SETTORE TECNICO
RUP. Arch. Flavia Gusberti
P.za Paolo VI, 1 Concesio (BS) Firma _____

OGGETTO	Cartella	Fase	Cal.	N°	R
VARIANTE PROGETTO ESECUTIVO PIANTA PIANO COPERTURA Via Pascoli 10, Concesio (BS)	2406	E	VR	108	00

Formato	A1+	Scala	1:50
PROGETTO ARCHITETTONICO Arch. Gianluca Zambotti	Progettazione definitiva Progettazione esecutiva	Firma _____	
PROGETTO STRUTTURALE Arch. Gianluca Zambotti Geol. Francesco Serra	Progetto e D.L. Prog. Geologico-Geotecnico	Firma _____	
DIREZIONE LAVORI Arch. Gianluca Zambotti	Firma _____		
ESECUTORE OPERE	Firma _____		
PROGETTO IMPIANTI Ing. Carlo Pennati Ing. Mauro Pozzi	Progetto Energetico e Meccanico Progetto Elettrico	Firma _____	
C.S.P. Arch. Gianluca Zambotti	Firma _____		
PROGETTO VVZ Ing. Carlo Pennati	Firma _____		

Note	Verificato	Approvato
Compilato Data: 23/07/2025 Firma: AP	Verificato Data: 23/07/2025 Firma: GZ	Approvato Data: 23/07/2025 Firma: GZ
Revisione Descr: _____	Storico compilazione Data: _____ Firma: _____	Verificato Firma: _____
Rev: Descr: _____	Data: _____ Firma: _____	Firma: _____
Rev: Descr: _____	Data: _____ Firma: _____	Firma: _____