



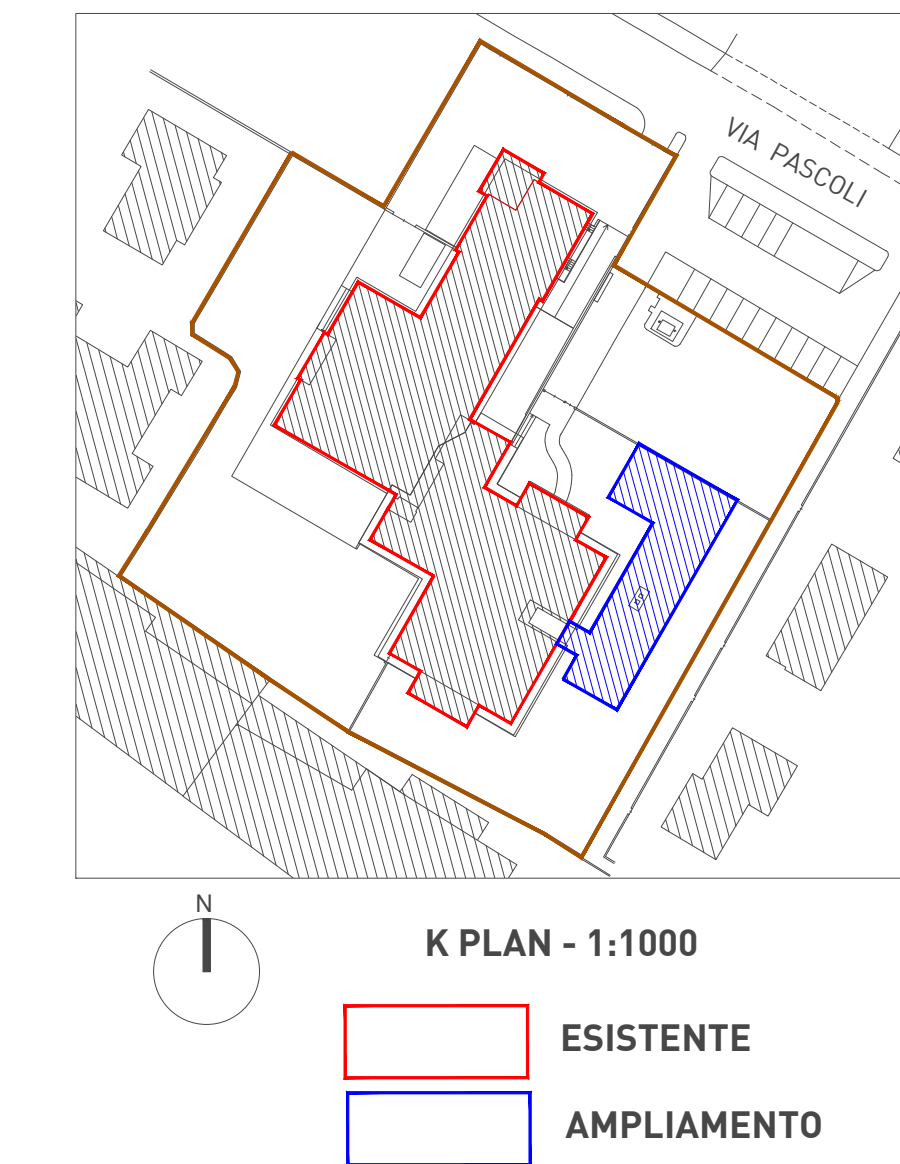


- 01 Zoccolino in gres grigio RAL 7010 altezza 5cm
- 02 Intonaco di facciata colore giallo paglierino RAL 1018 liscio con fresate orizzontali triangolari
- 03 Intonaco di facciata colore rosso mattone RAL 3016 liscio
- 04 Grigliati frangisole in materiale composito effetto legno TECK
- 05 Pensilina metallica con rivestimento in lamiera colore grigio RAL 7030
- 06 Serramenti in alluminio colore verde RAL 6016 con vetro doppia camera
- 07 Tende avvolgibili in PVC con guida in bacchetta metallica colore grigio RAL 7030
- 08 Davanzale in lamiera metallica colore verde RAL 6016
- 09 Copertura e scossaline in lamiera/alluminio preverniciato colore grigio RAL 7030
- 10 Griglia di areazione
- 11 Pluviali in lamiera metallica colore grigio RAL 7030

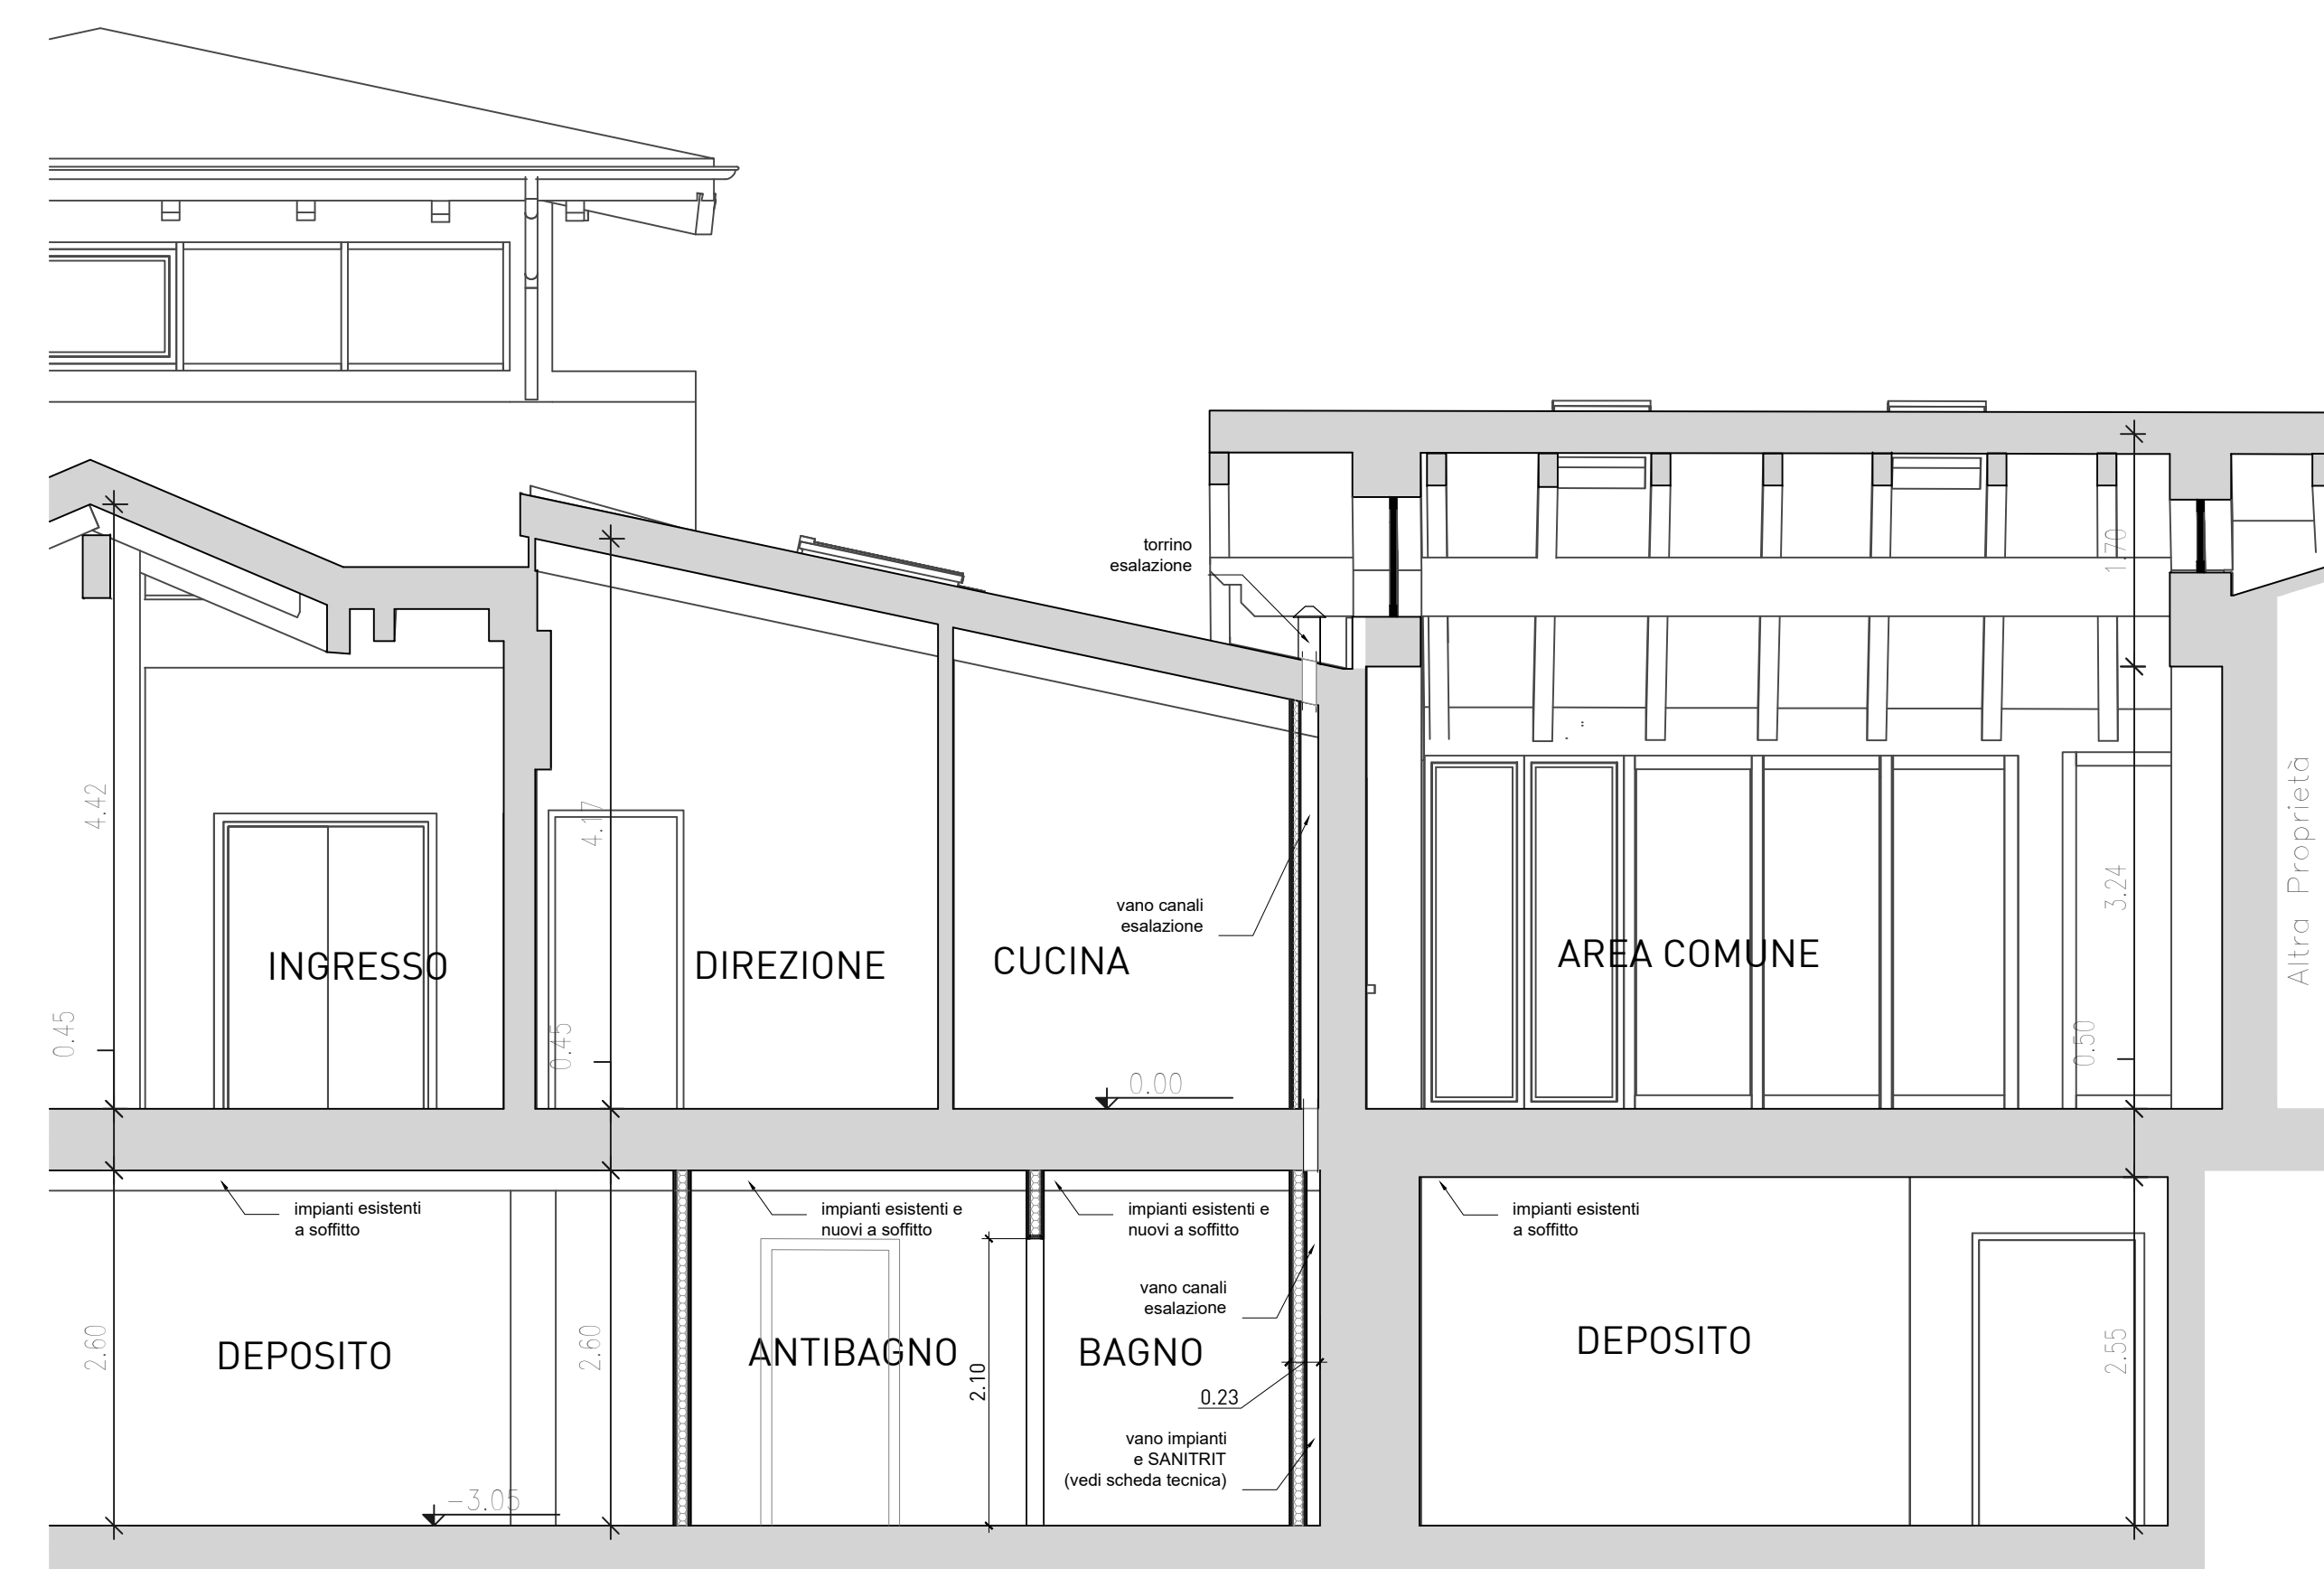





NOTA BENE
TUTTE LE MISURE VANNO VERIFICATE IN CANTIERE

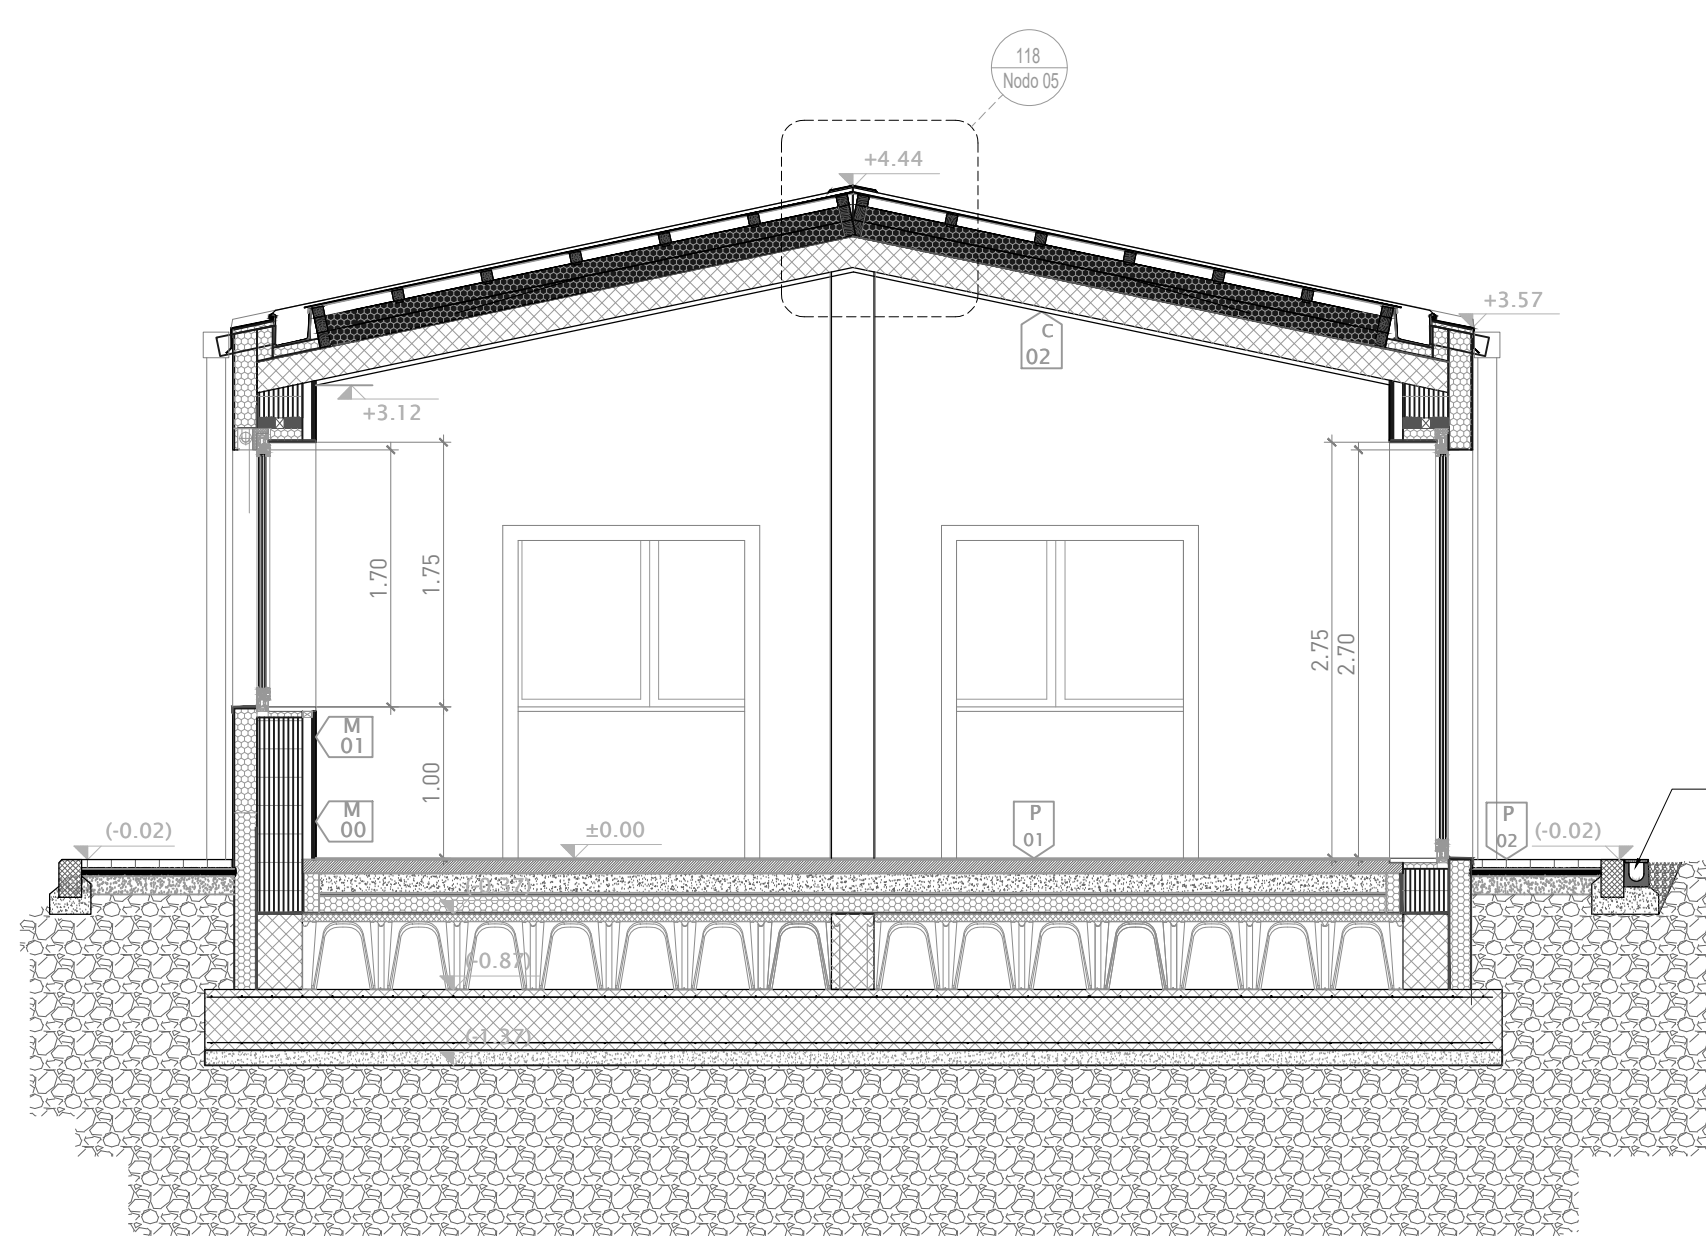[illegible]

SEZIONE CC

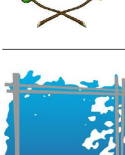TITOLO											
AFFIDAMENTO DIRETTO DEI SERVIZI TECNICI IN FASE DI PROGETTAZIONE ED IN FASE ESECUZIONE DELL'INTERVENTO DI DIREZIONE LAVORI, SICUREZZA, PER OPERA "NUOVA COSTRUZIONE/AMPLIAMENTO ASILO NIDO VIA PASCOLI" - FINANZIATO CON PNRR -M4-C1-1.1											
CODICE IDENTIFICATIVO GARA											
RESPONSABILE SETTORE TECNICO											
CIG: CUP: DA8H24000720001	RUP: Arch. Flavia Gusberti P.za Paolo VI, 1 Concilio (BS) Firma _____										
OGGETTO	<table><tr><td>Cartella</td><td>Fase</td><td>Cal.</td><td>N°</td><td>R</td></tr><tr><td>2406</td><td>E</td><td>VR</td><td>110</td><td></td></tr></table>	Cartella	Fase	Cal.	N°	R	2406	E	VR	110	
Cartella	Fase	Cal.	N°	R							
2406	E	VR	110								
VARIANTE PROGETTO ESECUTIVO SEZIONALI AA-BB-CC-EE Via Pascoli 10, Concesso (BS)											
Formato A0	Scala 1:50										
PROGETTO ARCHITETTONICO											
Arch. Gianluca Zambotti	Progettazione definitiva Progettazione esecutiva Firma _____										
PROGETTO STRUTTURALE											
Arch. Gianluca Zambotti Geol. Francesco Serra	Progetto e D.L. Prog. Geologico-geotecnico Firma _____										
PROGETTO IMPIANTI											
Arch. Carlo Pannai Ing. Mauro Pozzi	Progetto Energetico e Me. Progetto Elettrico										
DIREZIONE LAVORI											
Arch. Gianluca Zambotti	Firma _____										
ESECUTORE OPERE											
	Firma _____										
Note	Firma _____										
Compilato Data: 23/07/2025 Firma: AP	Verificato Data: 23/07/2025 Firma: GZ										
Revisione Descr: Rev: Descr: Rev: Descr:	Storico compilazione Data: Firma: Data: Firma: Data: Firma:										
Approvato Data: 23/07/2025 Firma: GZ	Verificato Firma: Approvato Firma: Firma: Firma: Firma: Firma:										