


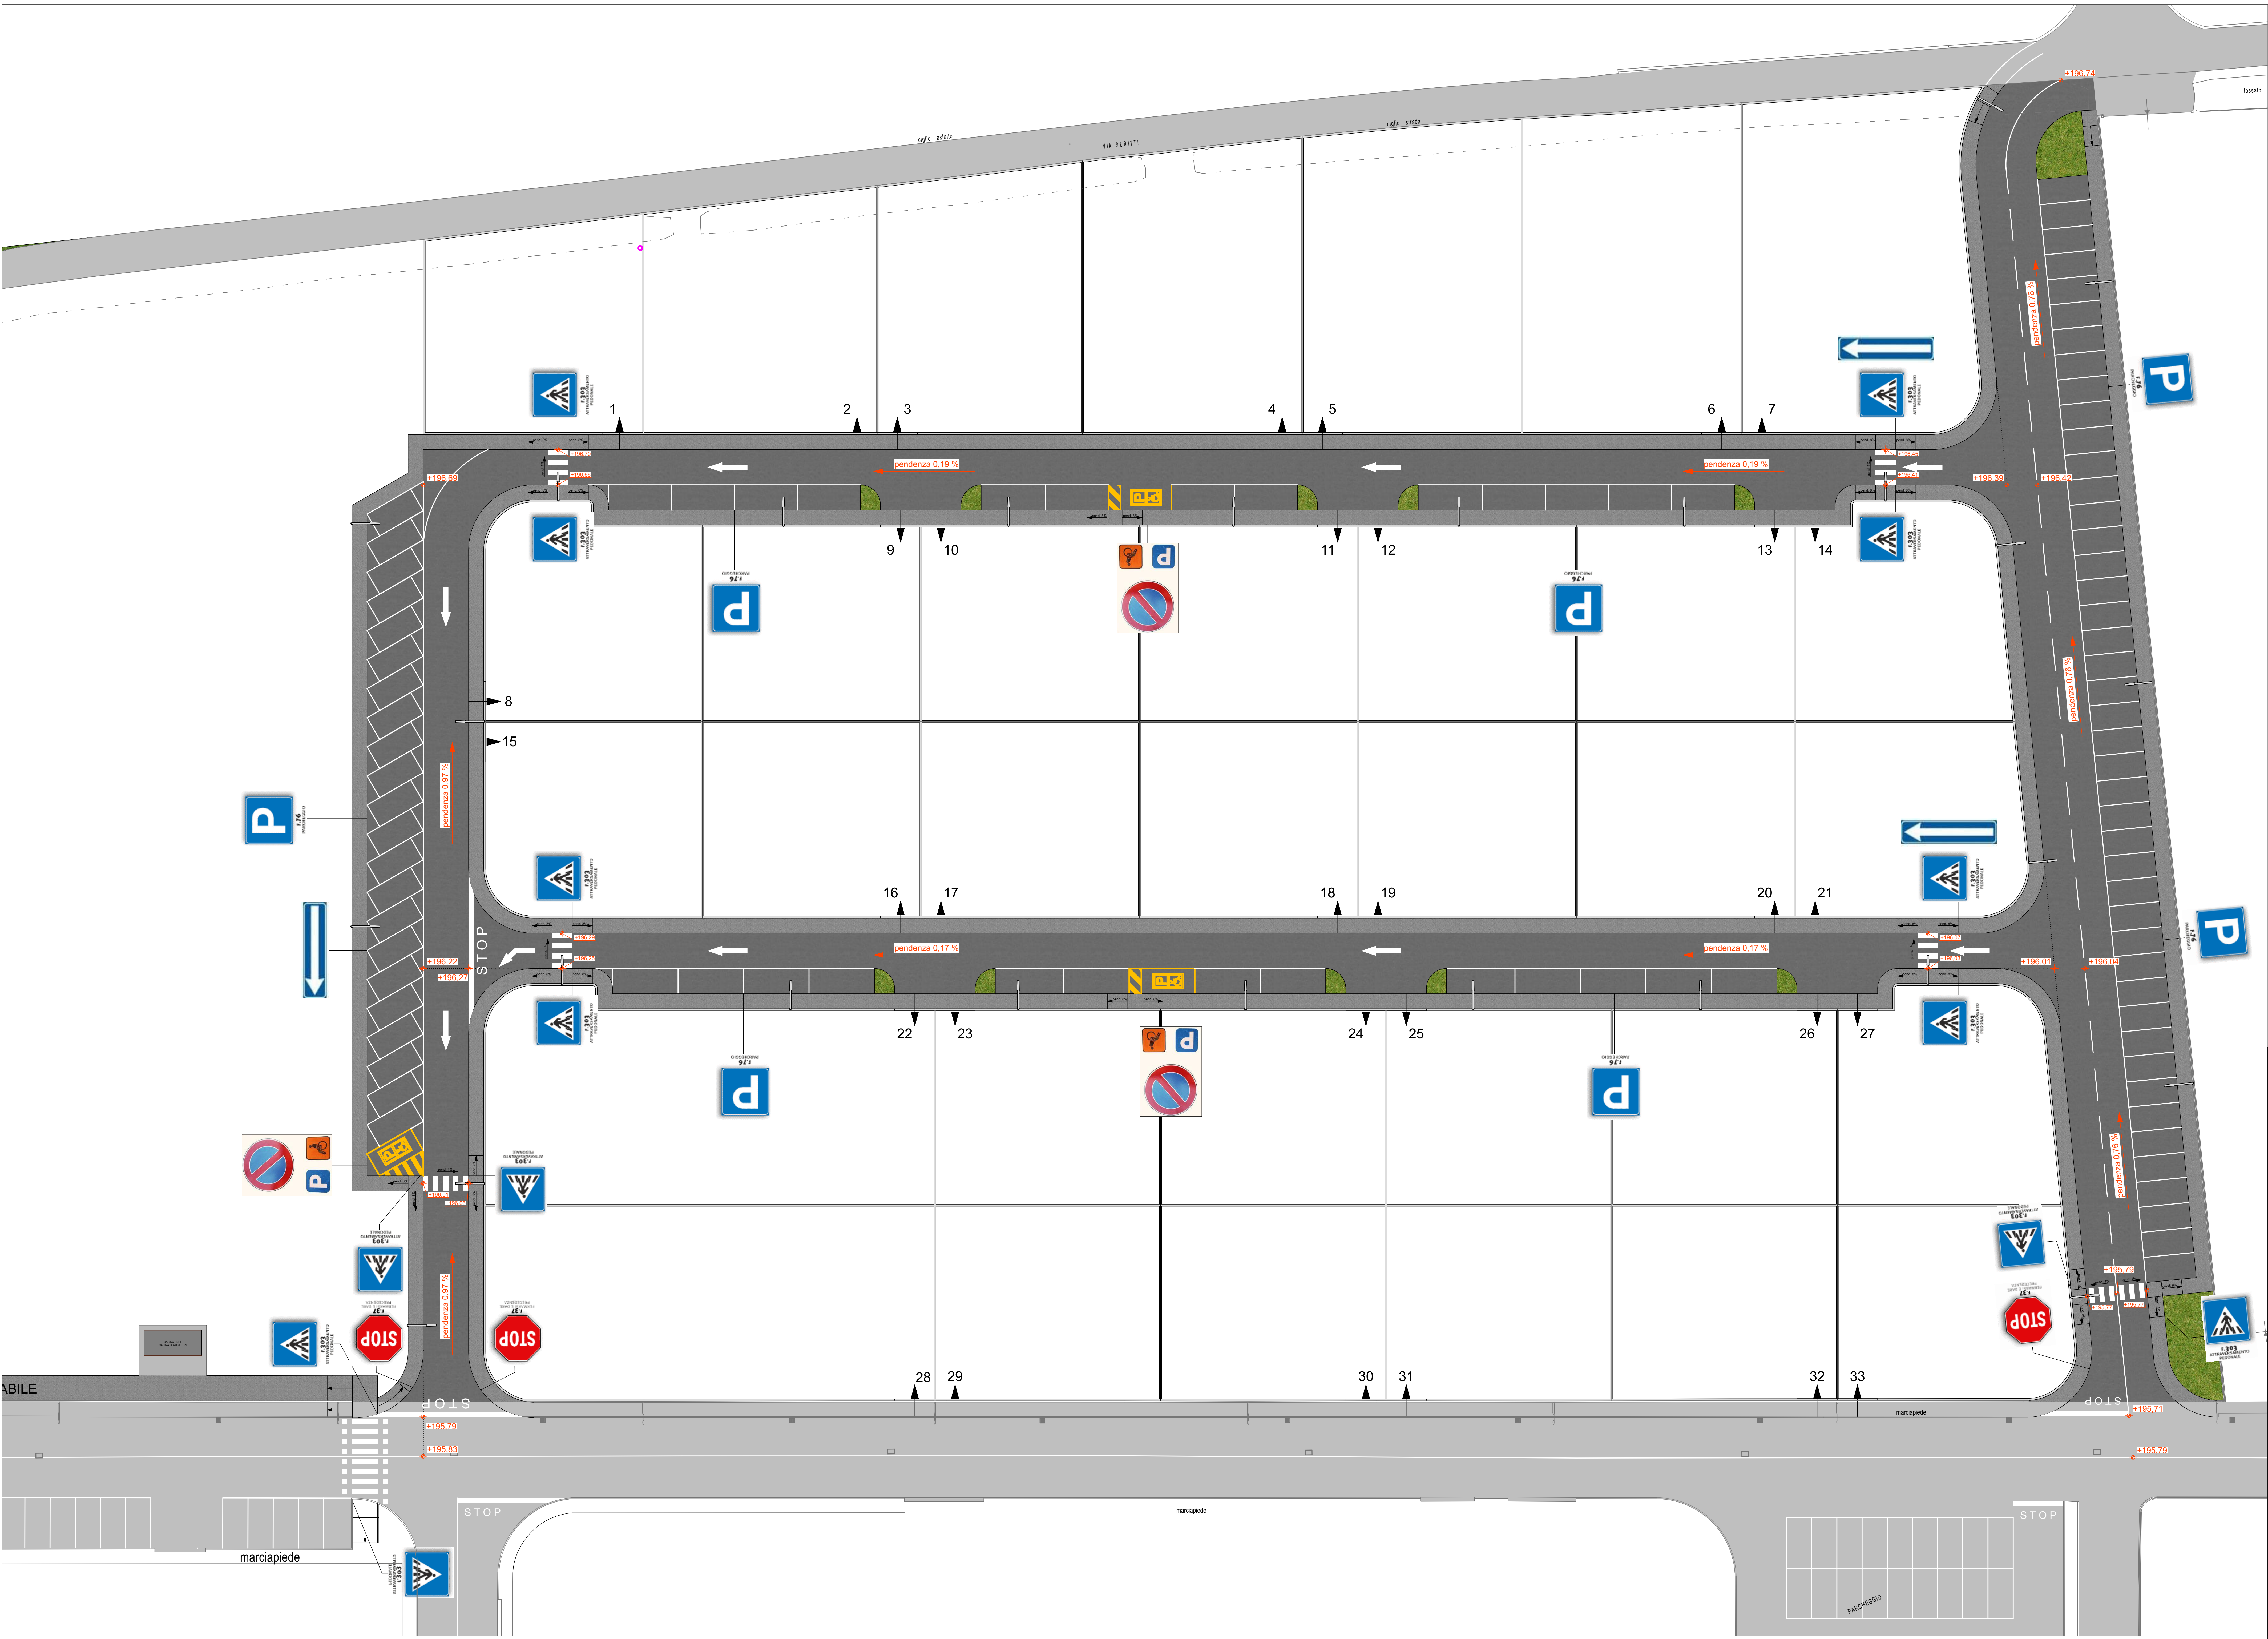

STUDIO TECNICO
DOTT. ARCH.
AGATA VALLE

STUDIO TECNICO
DOTT. ARCH. ING.
GIOVANNI VALLE

COMUNE DI DALMINE
Provincia di Bergamo

Progetto:
PIANO ATTUATIVO R37

Committenti:
**SABE IMMOBILIARE SRL, CAVALLERI ALESSANDRO,
CAVALLERI GREGORIO, VALOTTI ELISA e
COMUNE DI DALMINE**

I Committenti

SABE IMMOBILIARE SRLCAVALLERI ALESSANDRO

CAVALLERI GREGORIOVALOTTI ELISA

AMMINISTRAZIONE COMUNALE COMUNE DI DALMINE

I Progettisti

Dott. Arch. Ing. Giovanni ValleDott. Arch. Agata Valle

Planimetria segnaletica,
quote e pendenze stradali
scala 1:500

Trescore Balneario, 14 Settembre 2026

tav. 10