




Profilo fognatura acque nere tratto cameretta esistente n. 1479-N11-N06-N05

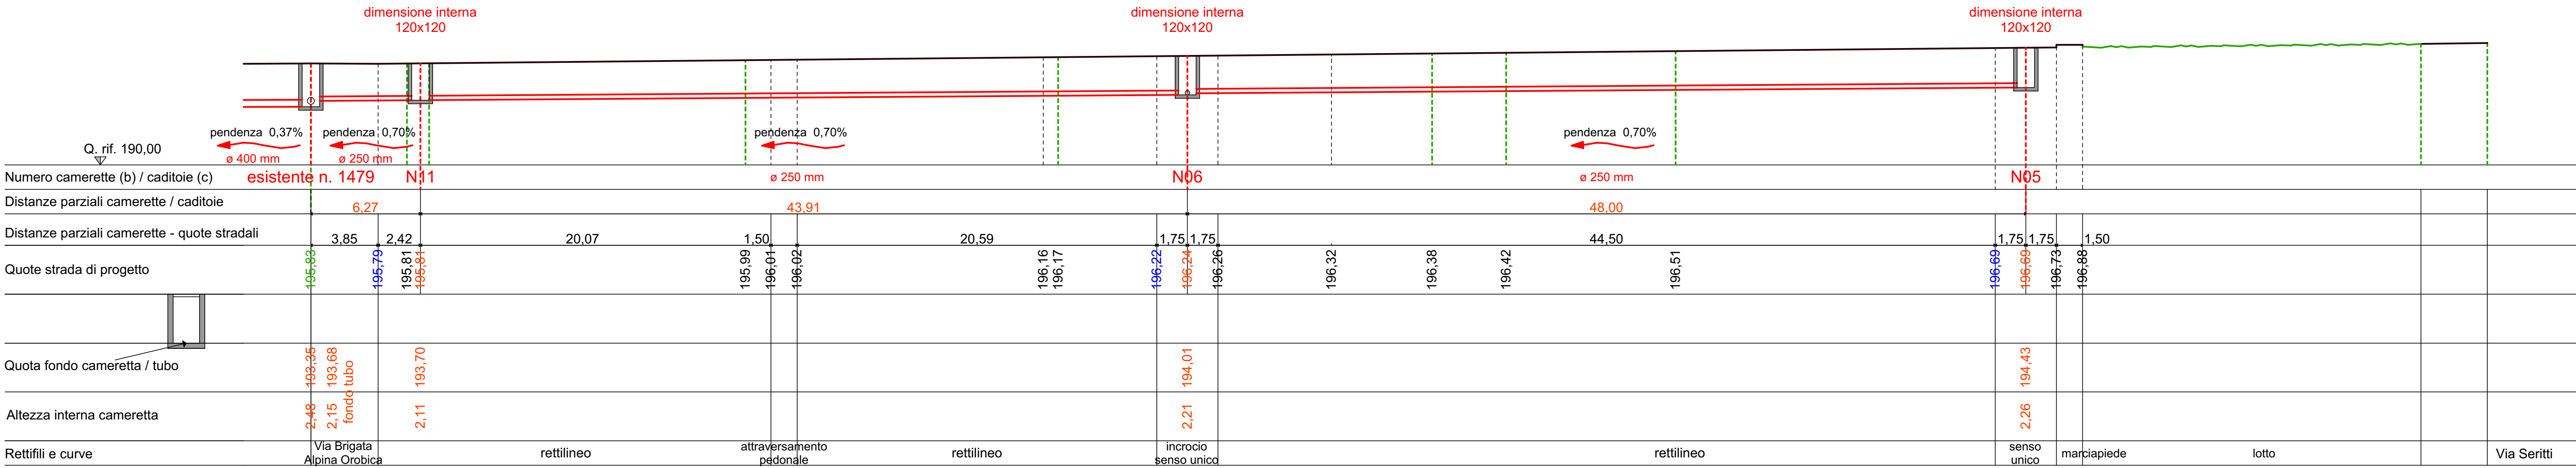

Profilo fognatura acque nere tratto N05-N04-N03-N02-N01

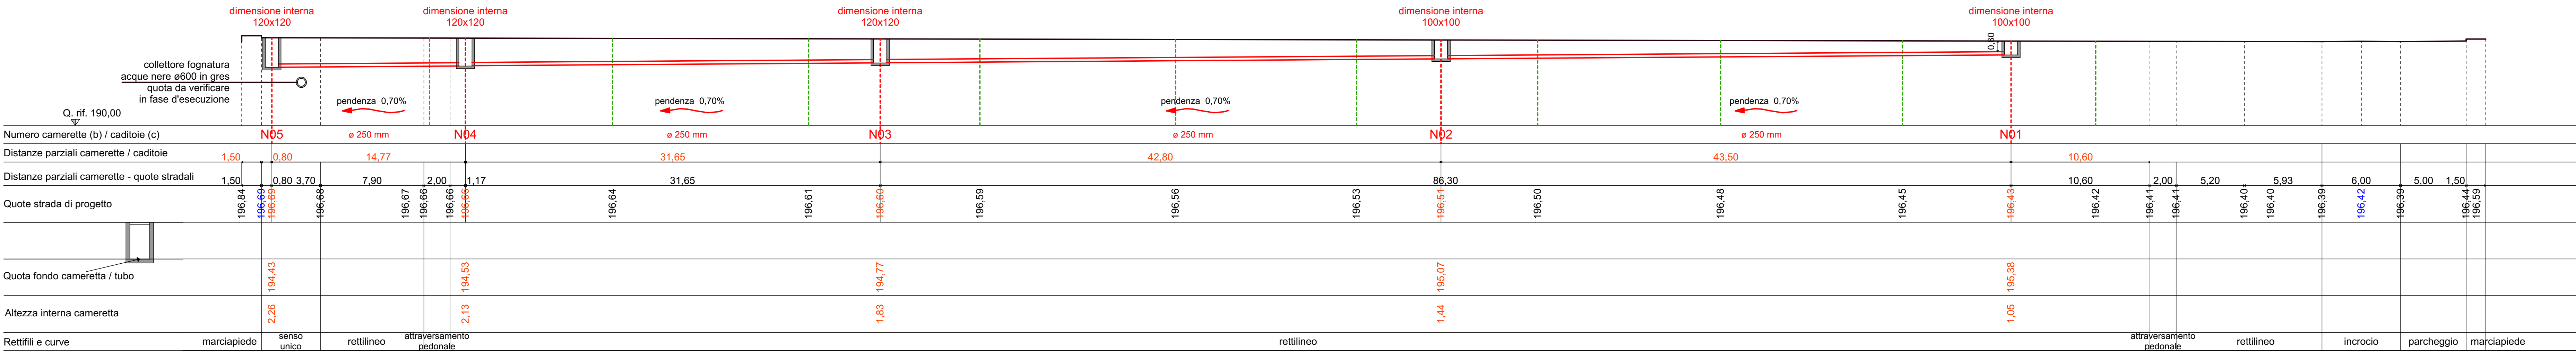

Profilo fognatura acque nere tratto cameretta N06-N10-N09-N08-N07

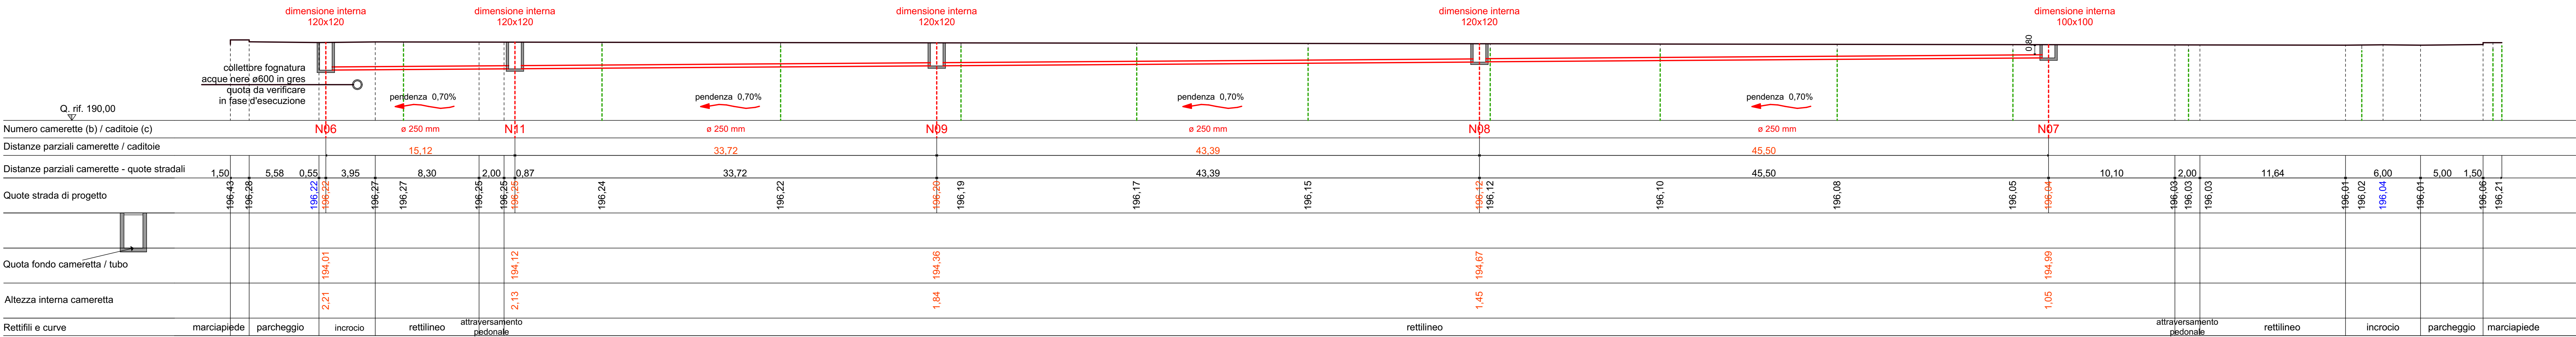

STUDIO TECNICO
DOTT. ARCH.
AGATA VALLE

STUDIO TECNICO
DOTT. ARCH. ING.
GIOVANNI VALLE

COMUNE DI DALMINE
Provincia di Bergamo

Progetto:
PIANO ATTUATIVO R37

Committenti:
**SABE IMMOBILIARE SRL, CAVALLERI ALESSANDRO,
CAVALLERI GREGORIO, VALOTI ELISA e
COMUNE DI DALMINE**

I Committenti
SABE IMMOBILIARE SRL
CAVALLERI ALESSANDRO
CAVALLERI GREGORIO
VALOTI ELISA
AMMINISTRAZIONE COMUNALE COMUNE DI DALMINE

I Progettisti
Dott. Arch. Ing. Giovanni Valle
Dott. Arch. Agata Valle

Profili rete fognatura
acque nere
scala 1:200

tav. 12b

Trescore Balneario, 14 Settembre 2026