




Profilo fognatura acque bianche tratto b16-b15 e tratto b15-b14-b12-b13

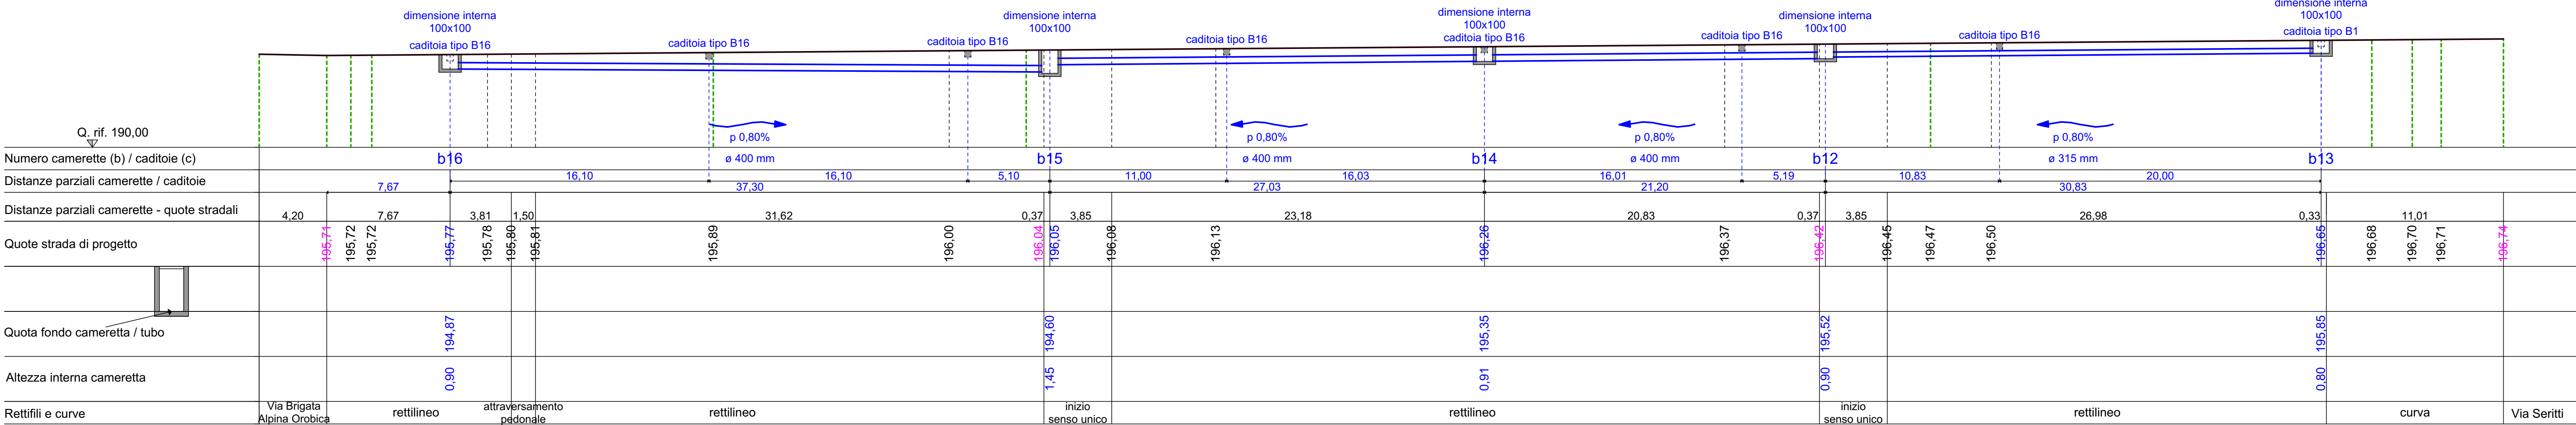


Profilo fognatura acque bianche tratto b06-b07-b05 e tratto b05-b04-b03

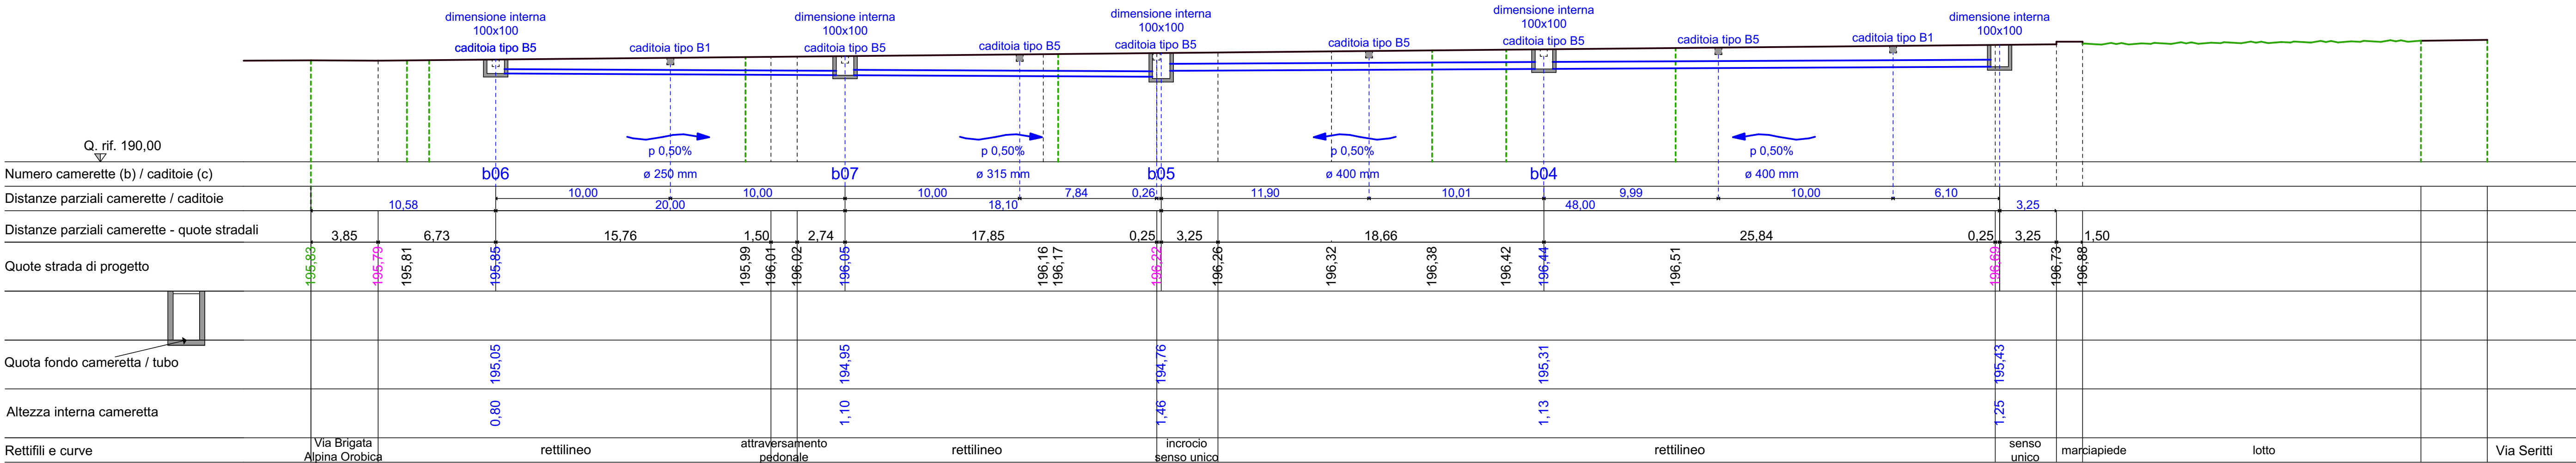

Profilo fognatura acque bianche tratto b03-b02-b01 e tratto b10-b11-b12

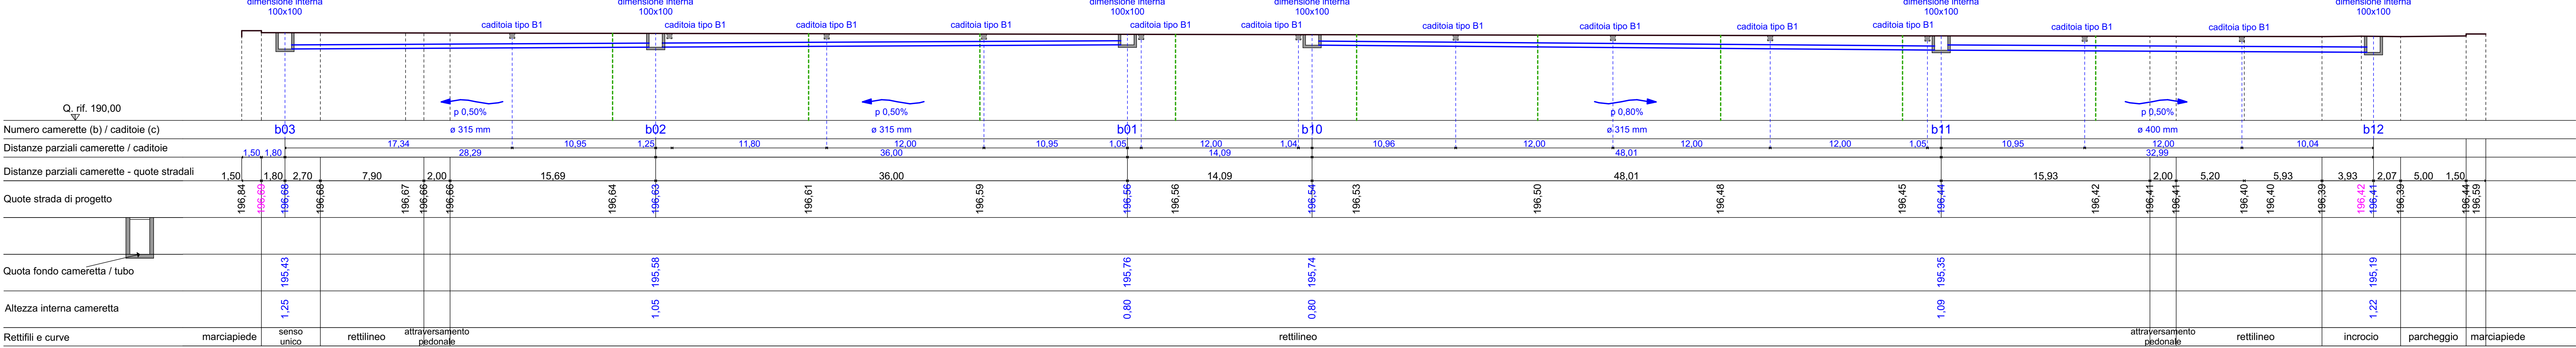

Profilo fognatura acque bianche tratto pozzi perdenti-b05-b09-b08 e tratto b17-b18-b15-pozzi perdenti

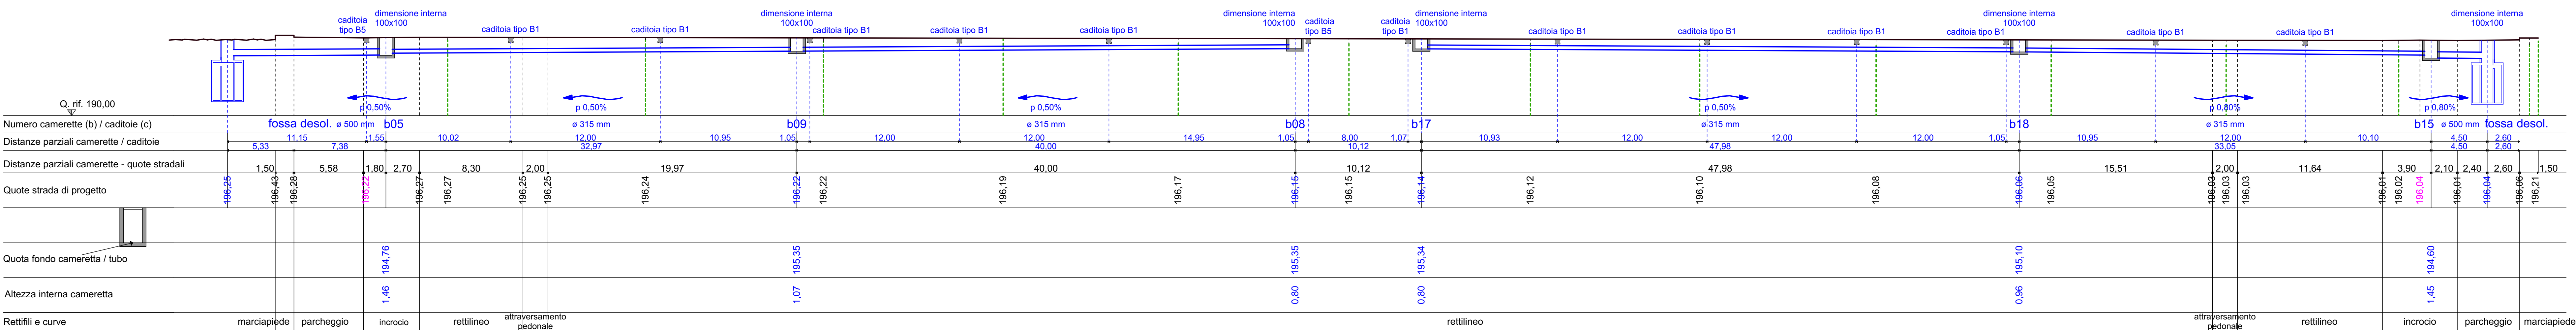

STUDIO TECNICO
DOTT. ARCH.
AGATA VALLE

STUDIO TECNICO
DOTT. ARCH. ING.
GIOVANNI VALLE

NG

COMUNE DI DALMINE
Provincia di Bergamo

Progetto:
PIANO ATTUATIVO R37

Committenti:
SABE IMMOBILIARE SRL, CAVALLERI ALESSANDRO,
CAVALLERI GREGORIO, VALOTTI ELISA e
COMUNE DI DALMINE

I Committenti
SABE IMMOBILIARE SRL
CAVALLERI GREGORIO

CAVALLERI ALESSANDRO
VALOTTI ELISA

AMMINISTRAZIONE COMUNALE COMUNE DI DALMINE

I Progettisti
Dott. Arch. Ing. Giovanni Valle

Dott. Arch. Agata Valle

Profili rete acque bianche
meteoriche stradali
scala 1:200

Trescore Balneario, 14 Settembre 2026

tav. 12c