
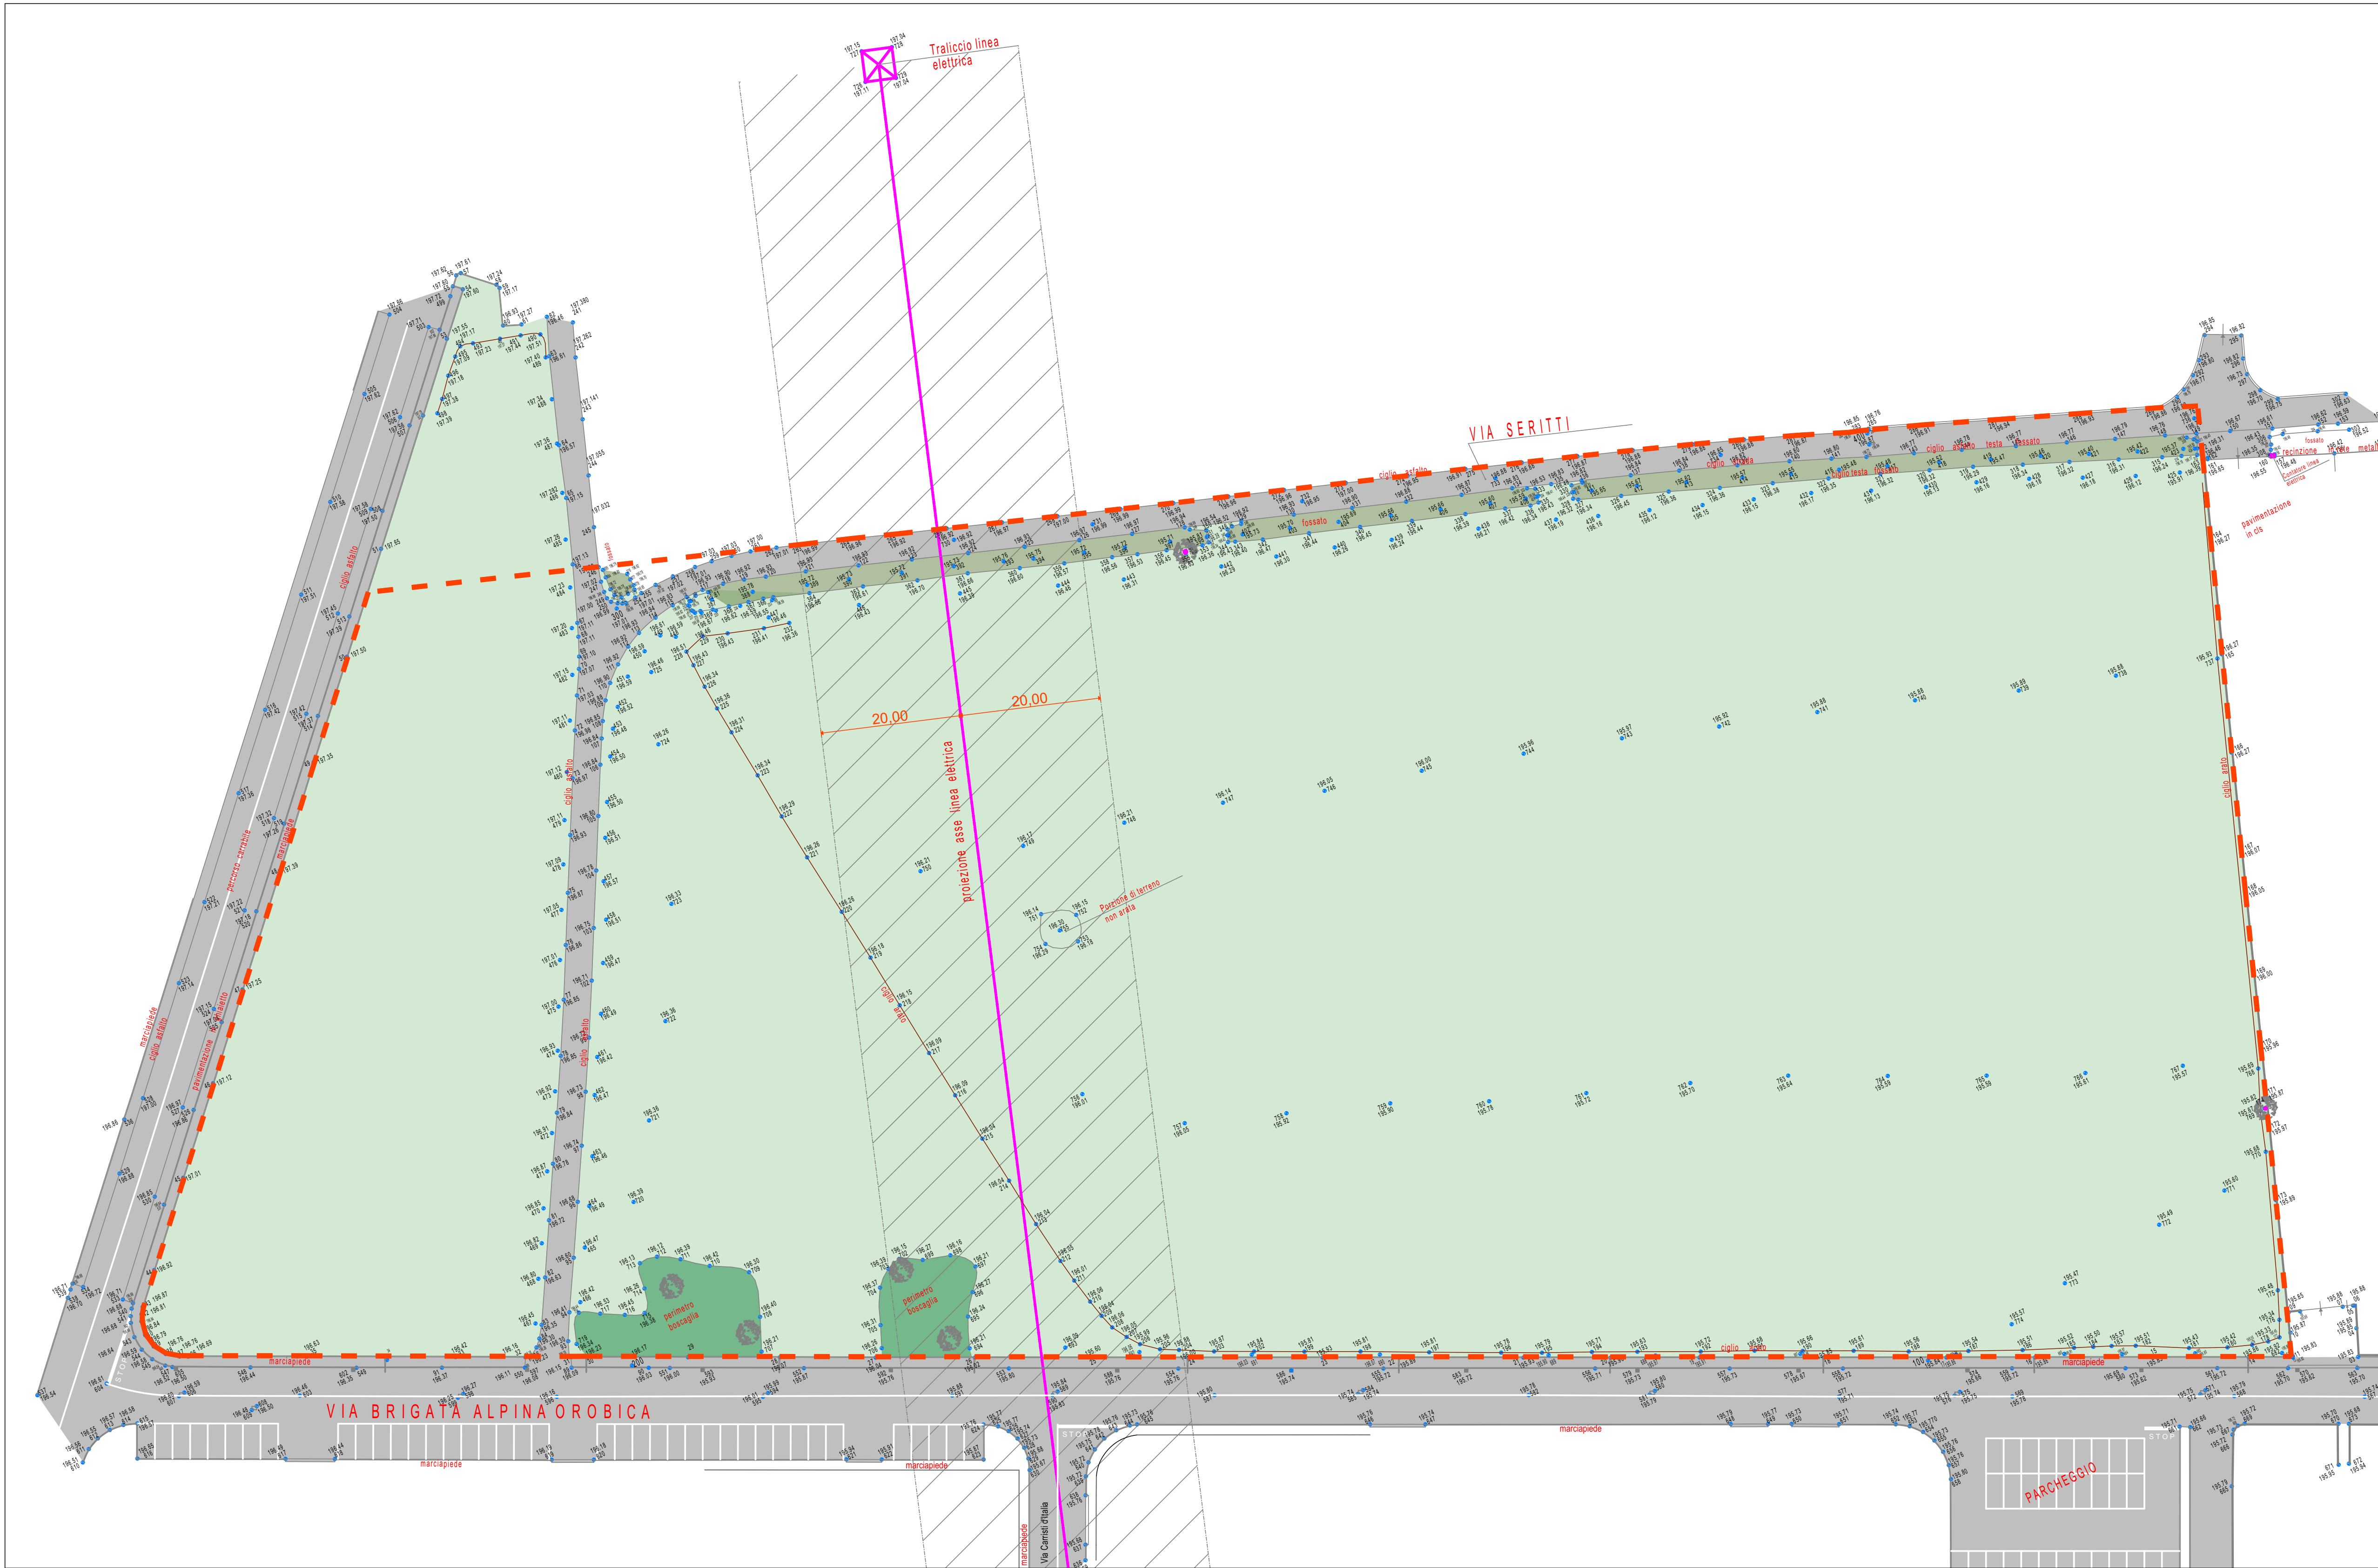



LEGENDA:

- PIANO ATTUATIVO R37
- Proiezione asse linea elettrica alta tensione
- Fascia rispetto linea elettrica alta tensione

STUDIO TECNICO
DOTT. ARCH.
AGATA VALLE

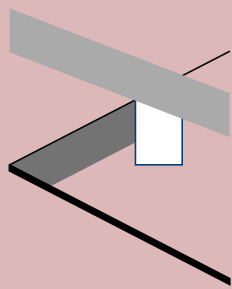

STUDIO TECNICO
DOTT. ARCH. ING.
GIOVANNI VALLE

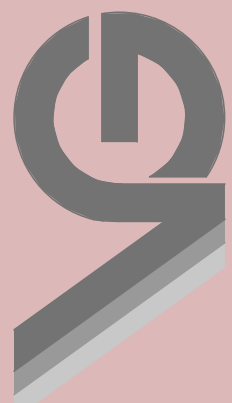

COMUNE DI DALMINE
Provincia di Bergamo

Progetto:
PIANO ATTUATIVO R37

Committenti:
SABE IMMOBILIARE SRL, CAVALLERI ALESSANDRO,
CAVALLERI GREGORIO, VALOTI ELISA e
COMUNE DI DALMINE

I Committenti

SABE IMMOBILIARE SRL CAVALLERI ALESSANDRO

CAVALLERI GREGORIO VALOTI ELISA

AMMINISTRAZIONE COMUNALE COMUNE DI DALMINE

I Progettisti

Dott. Arch. Ing. Giovanni Valle Dott. Arch. Agata Valle

Rilievo stato di fatto
scala 1:500

Trescore Balneario, 14 Settembre 2026

tav. 2