




LEGENDA:

- Tubazione acque nere esistente
- Nuova tubazione acque nere (tubazioni in PVC tipo UNI-EN 1401 serie SN 8 SDR 34)
- Tubazione rete acque bianche esistente
- Nuova tubazione rete acque bianche (tubazioni in PVC tipo UNI-EN 1401 serie SN 8 SDR 34)
- Rete ENEL esistente
- Rete ENEL: 1 e 160
- Rete ENEL: 2 e 160
- Rete ENEL: 3 e 160
- Rete ENEL: cassetta
- Rete telefonica esistente
- Rete telefonica a 160
- Tubo fibra ottica a 160
- Rete illuminazione esistente
- Rete illuminazione a 160
- Rete illuminazione palo a lead
- Rete distribuzione metano esistente
- Rete distribuzione metano (tubazione in acciaio DN 100 - DN 150)
- Rete idrica esistente
- Nuova rete idrica (tubazioni in DN 100 AGC)
- Caditoia acque bianche
- Cameretta acque nere n00
- Cameretta acque bianche b00
- Pluviale
- Fossa disselatrice f.o.
- Pozzo perdente acque piovane p.p.1
- Veasca di raccolta acque piovane
- Collettore fognario acque nere esistente
- Rete elettrica alta tensione esistente su tralicci

COMUNE DI DALMINE
Provincia di Bergamo

Progetto:
PIANO ATTUATIVO R37

Committenti:
SABE IMMOBILIARE SRL, CAVALLERI ALESSANDRO, CAVALLERI GREGORIO, VALOTTI ELISA e COMUNE DI DALMINE

I Consulenti

SABE IMMOBILIARE SRL	CAVALLERI ALESSANDRO
CAVALLERI GREGORIO	VALOTTI ELISA
AMMINISTRAZIONE COMUNALE COMUNE DI DALMINE	

I Progettisti

Dott. Arch. Ing. Giovanni Valle	Dott. Arch. Agata Valle
---------------------------------	-------------------------

Planimetria reti tecnologiche
scala 1:200

Treccani, 14 Settembre 2020

tav. 6c