




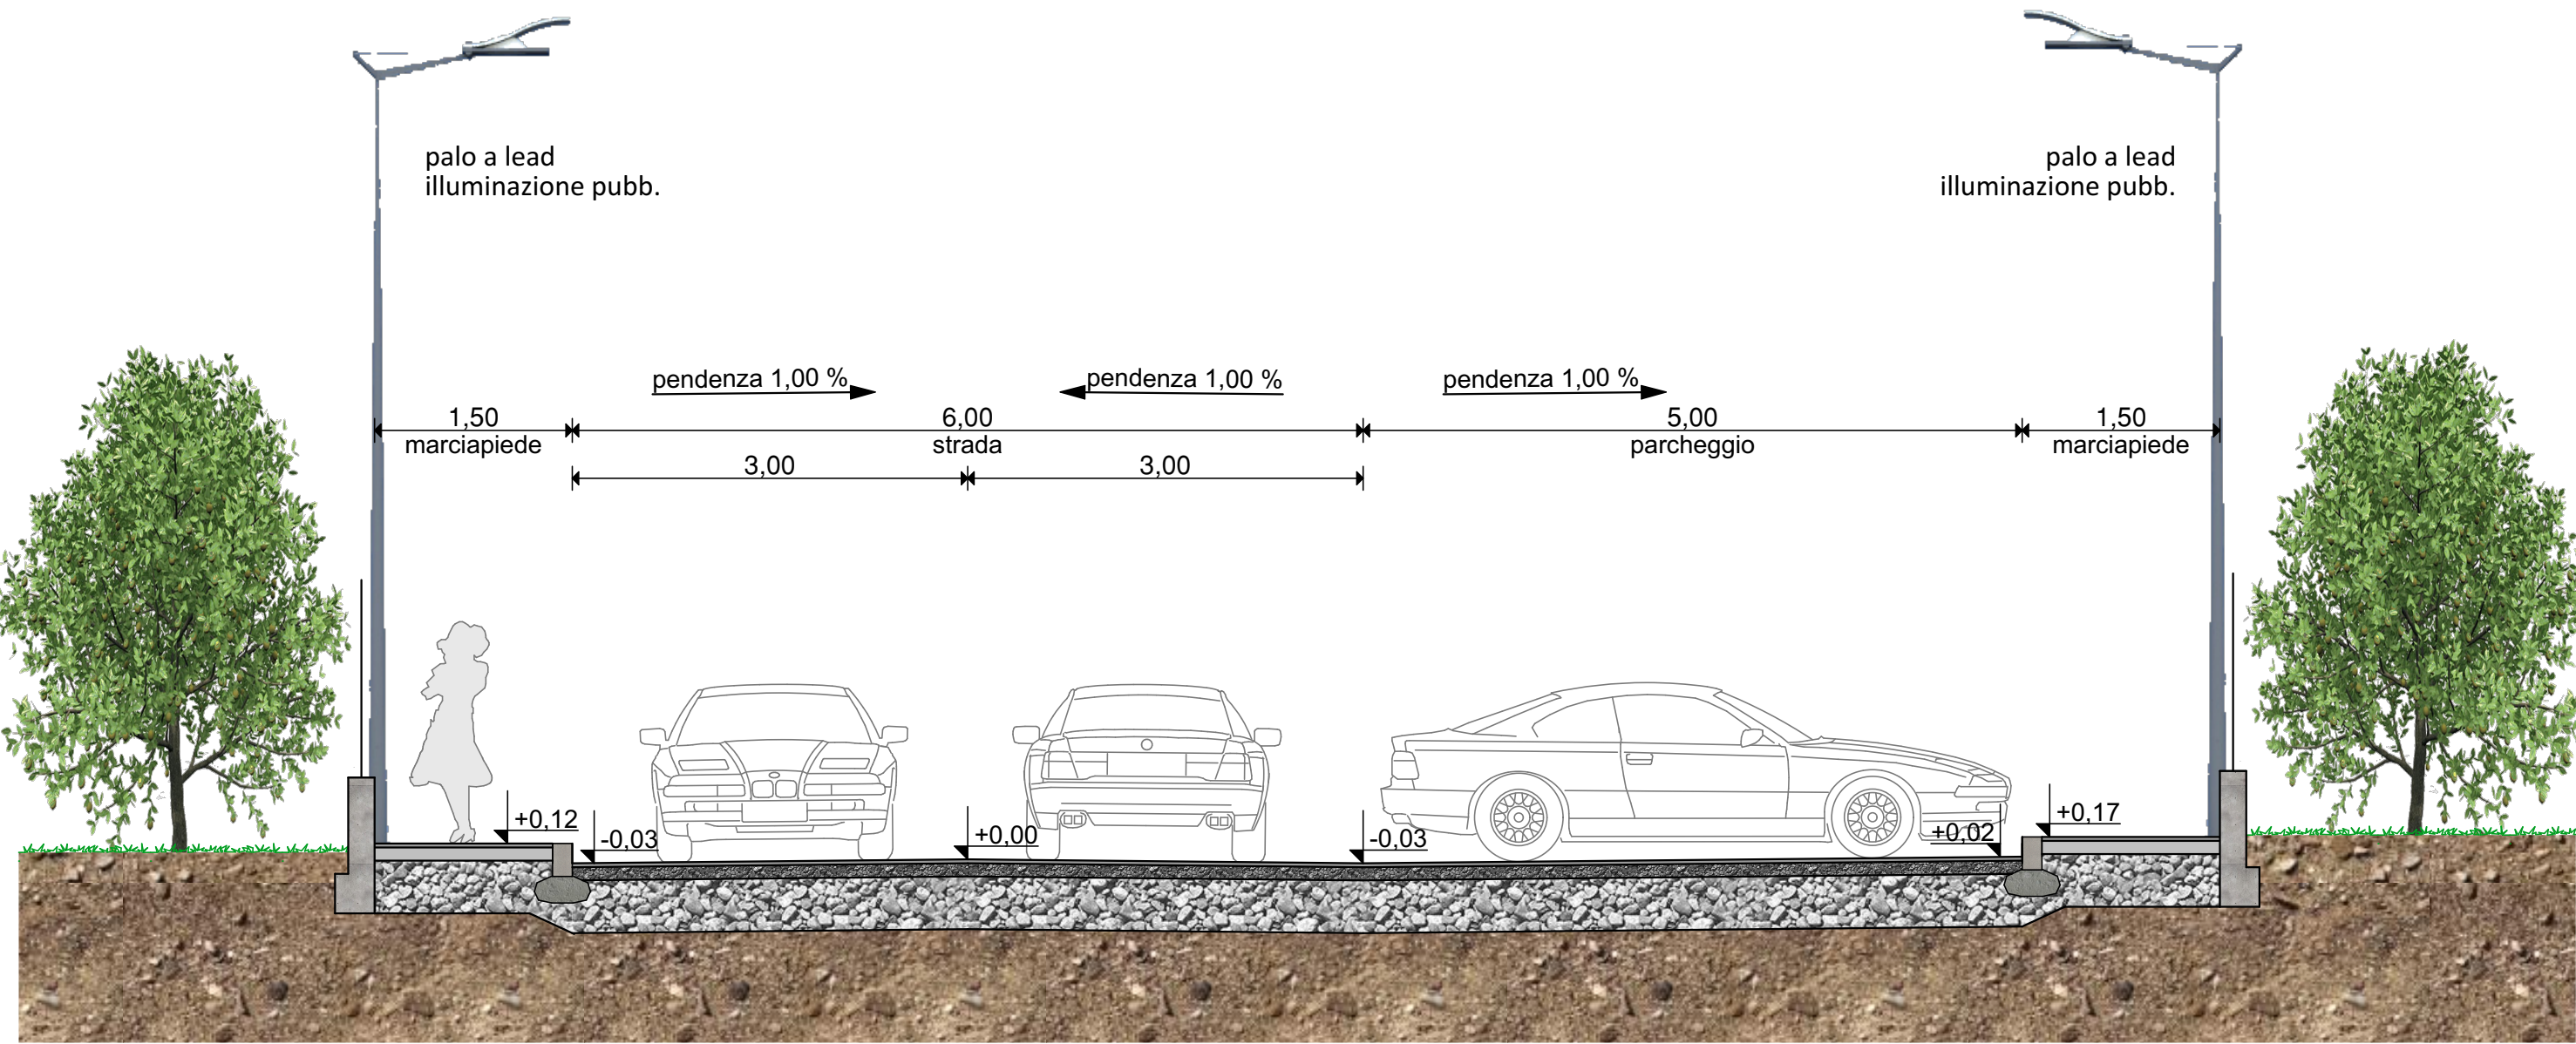


SEZIONE TIPO 1-1

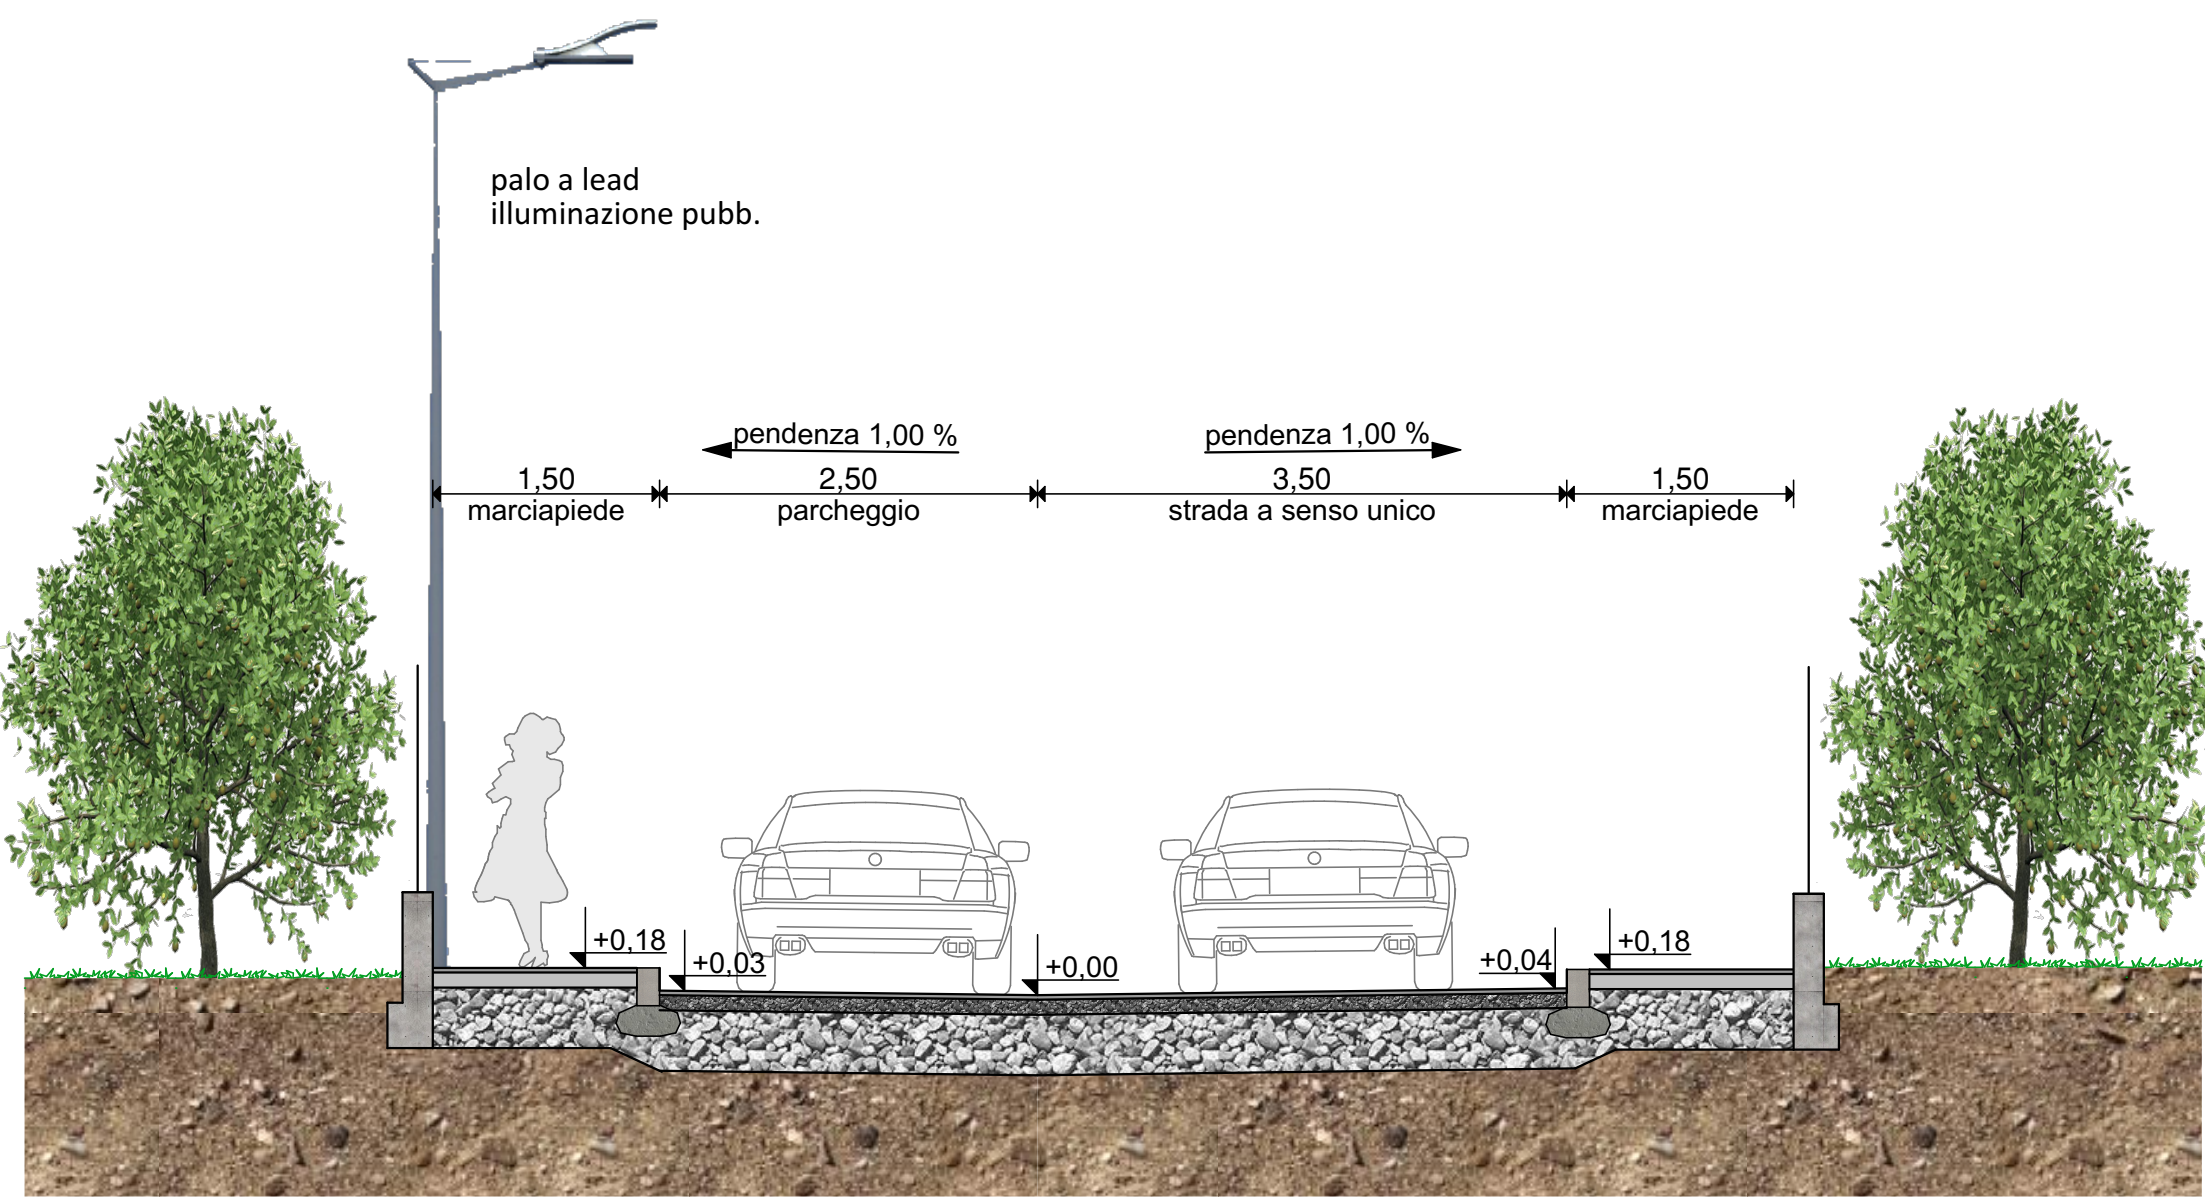


SEZIONE TIPO 2-2

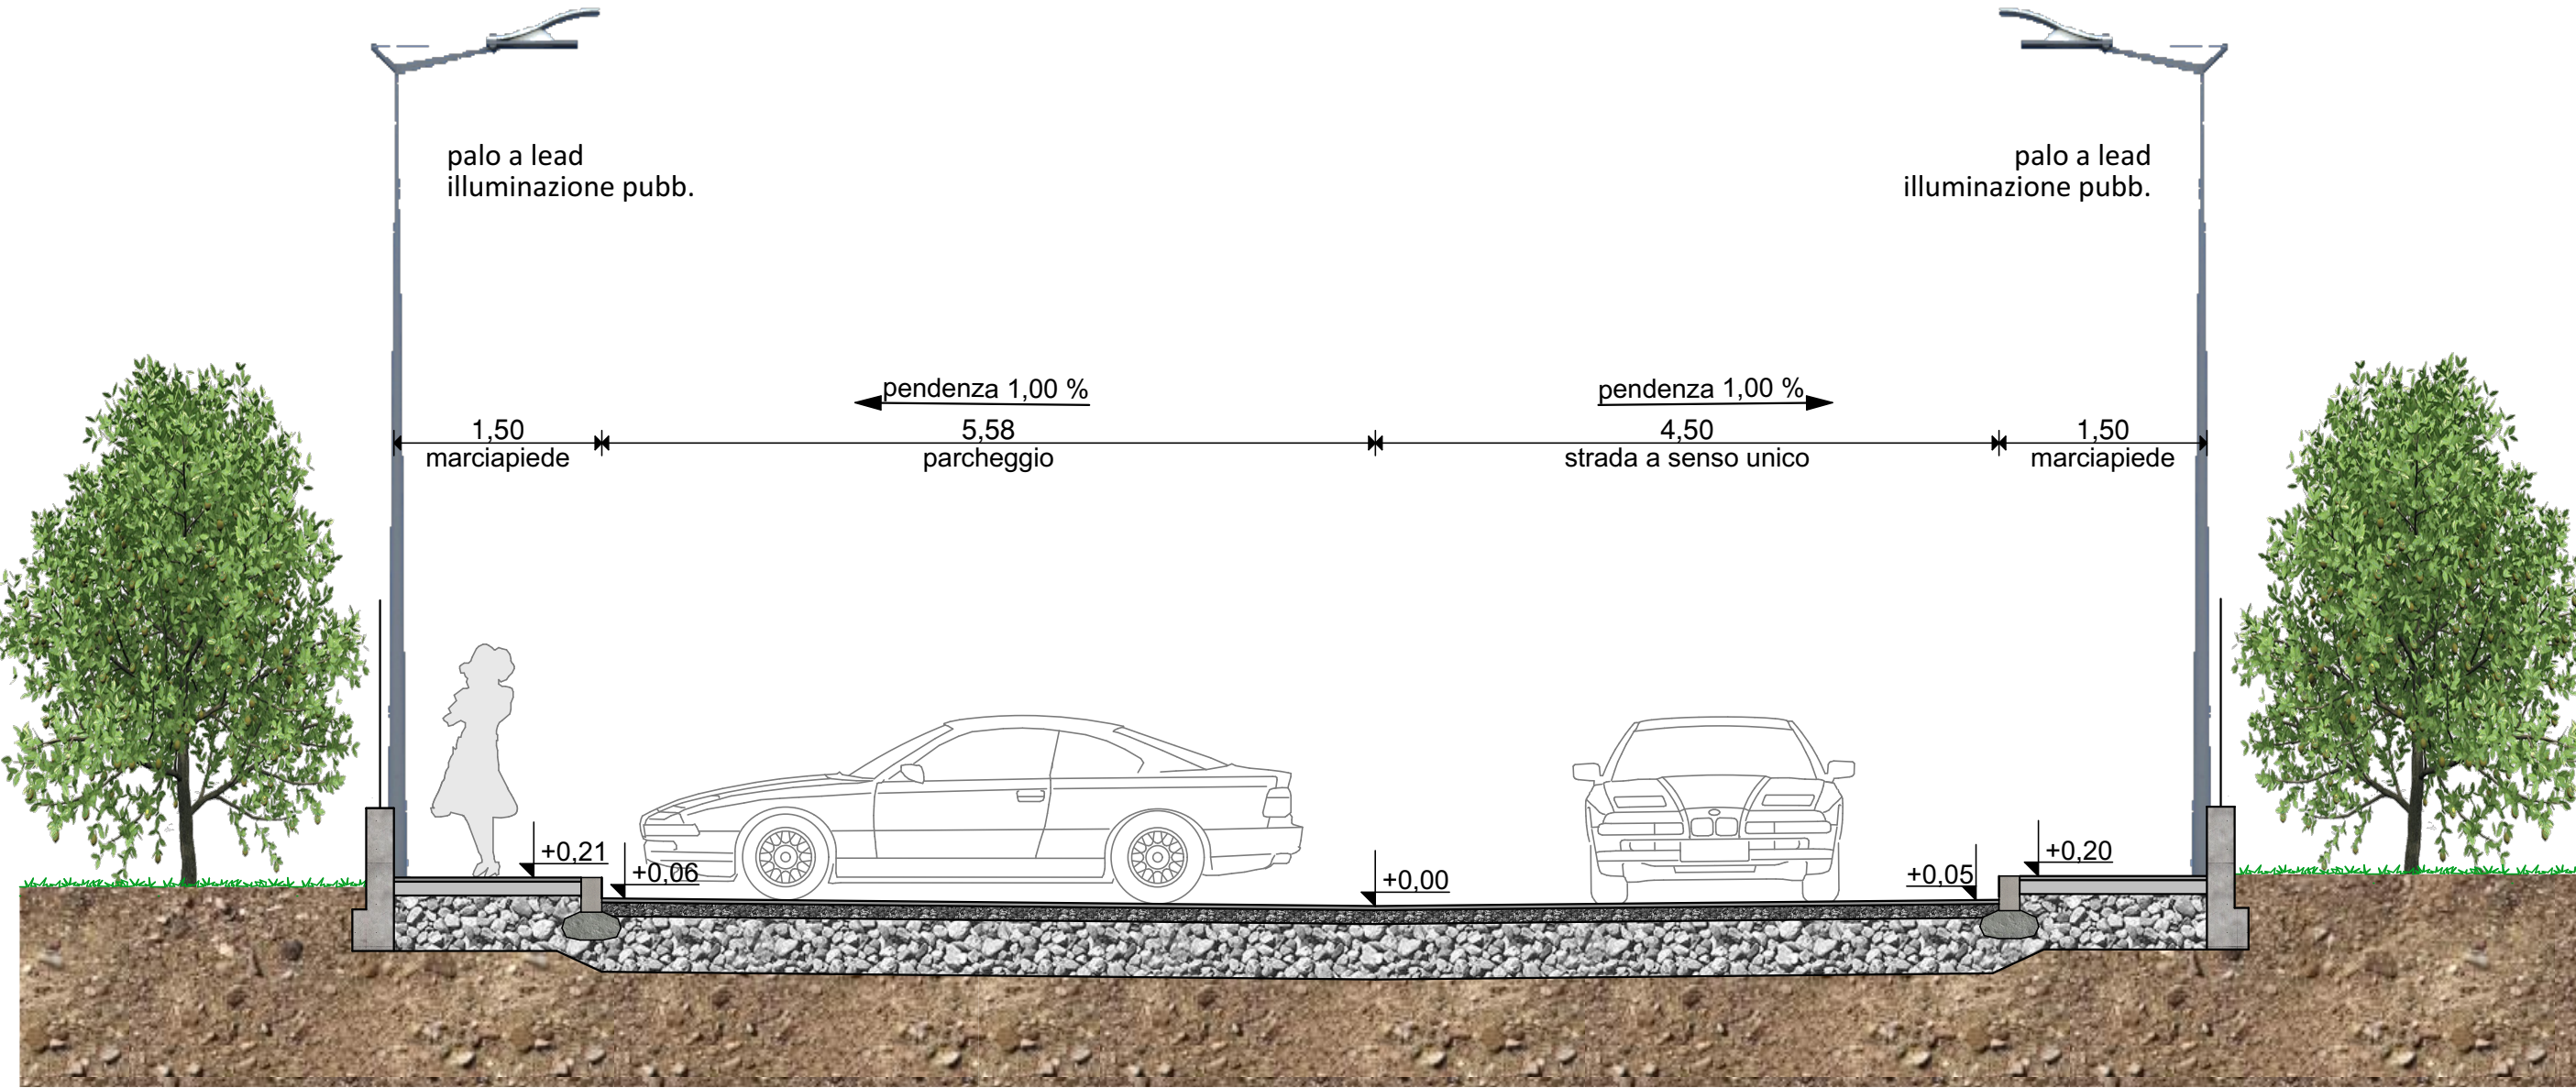

SEZIONE TIPO 3-3

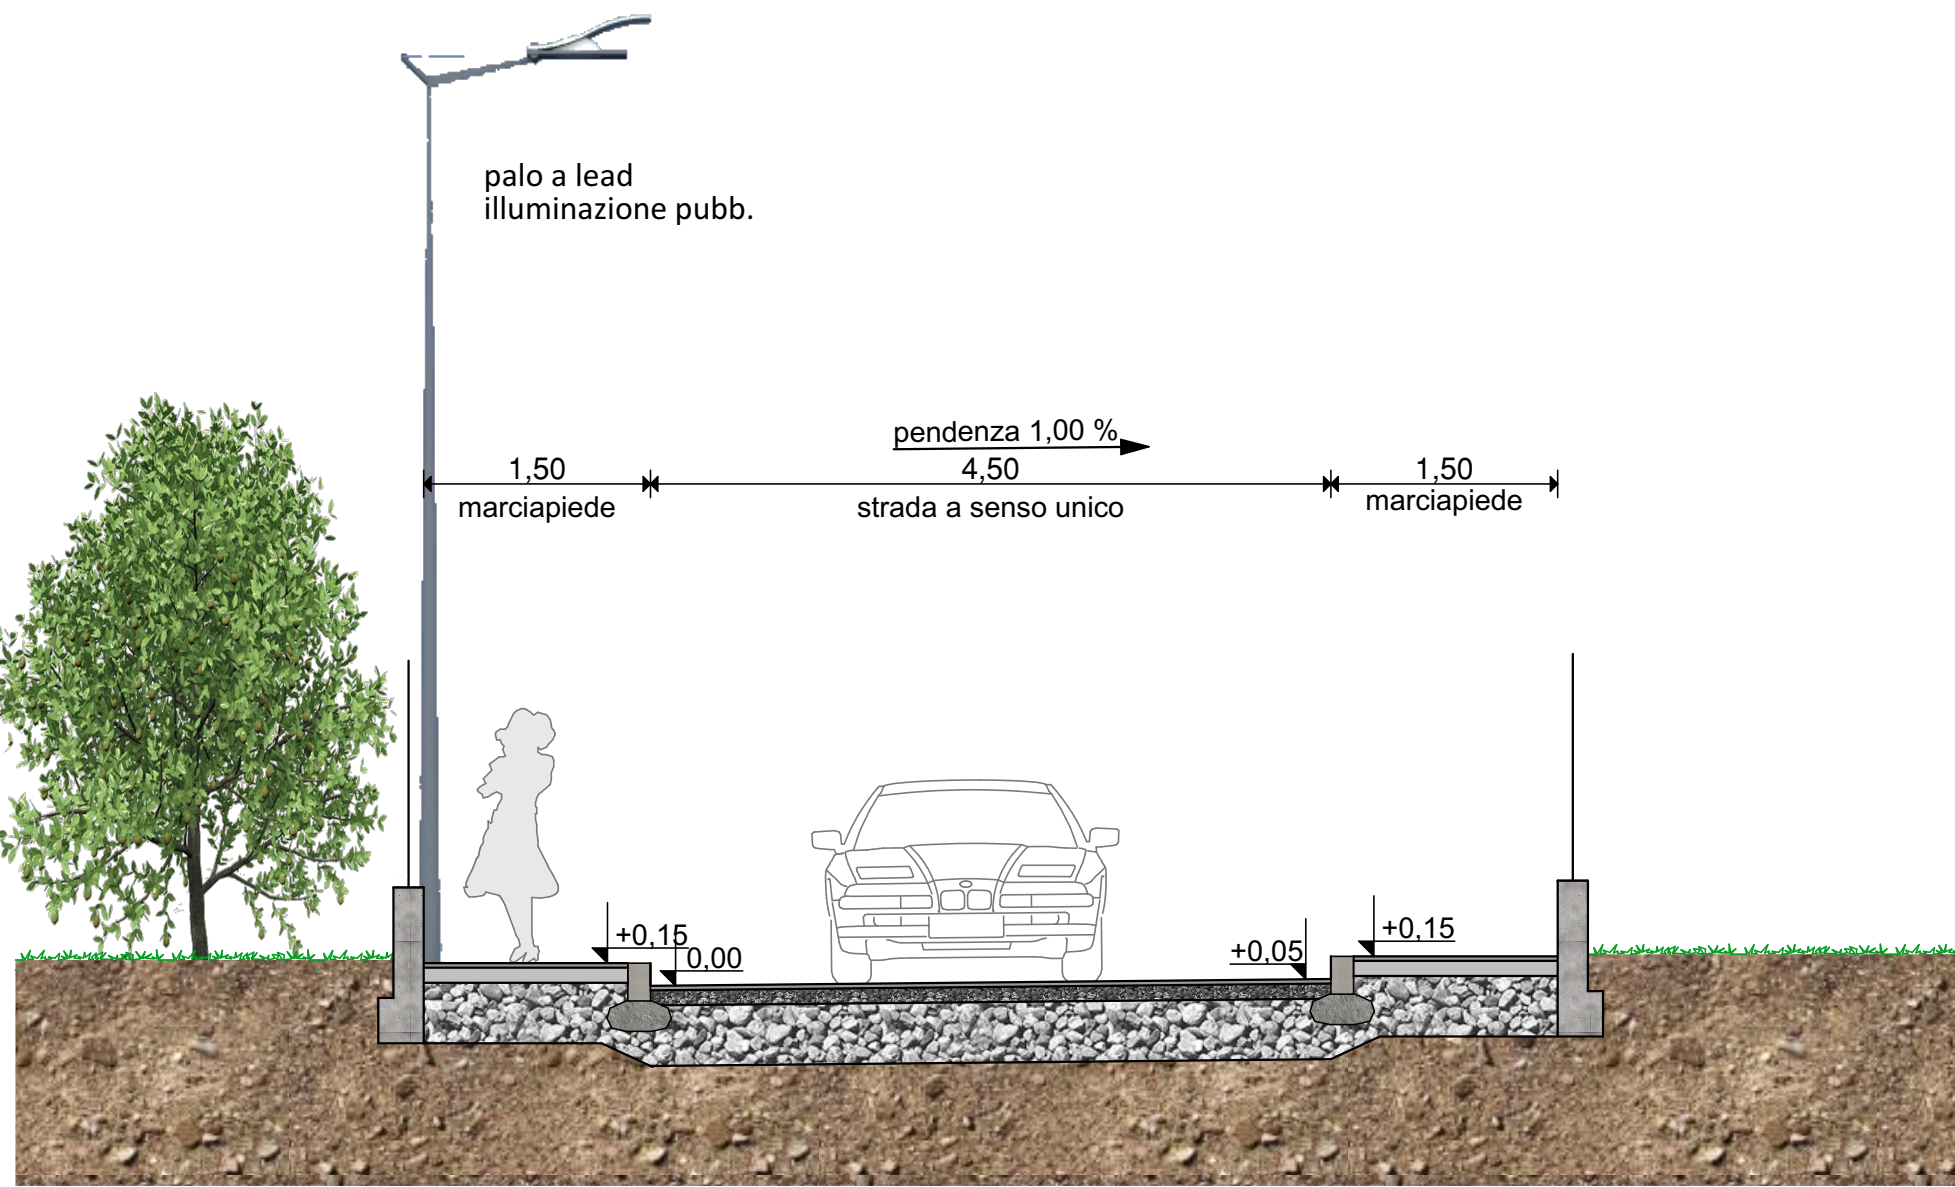


SEZIONE TIPO 4-4

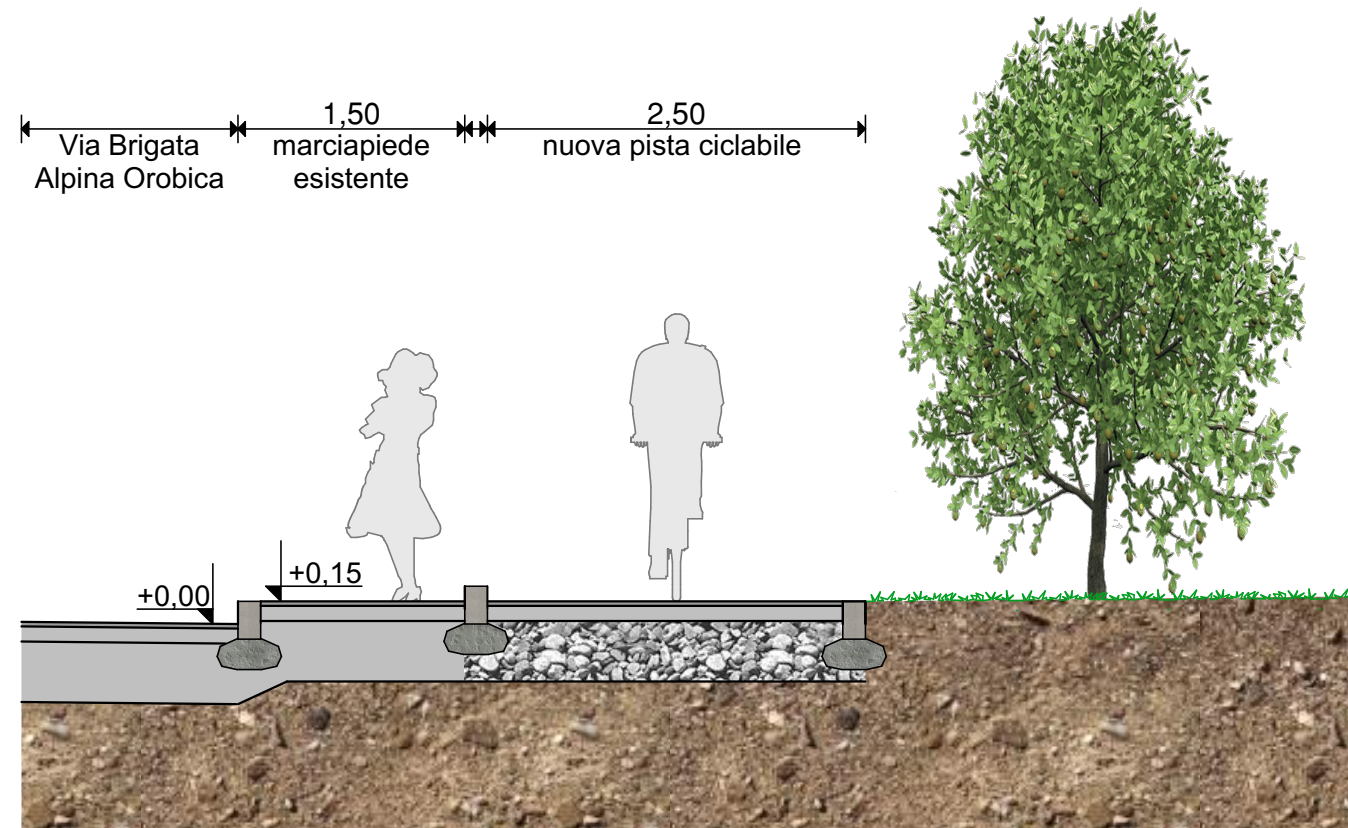


SEZIONE TIPO 5-5


STRATIGRAFIA
MARCIPIEDE / PISTA CICLABILE

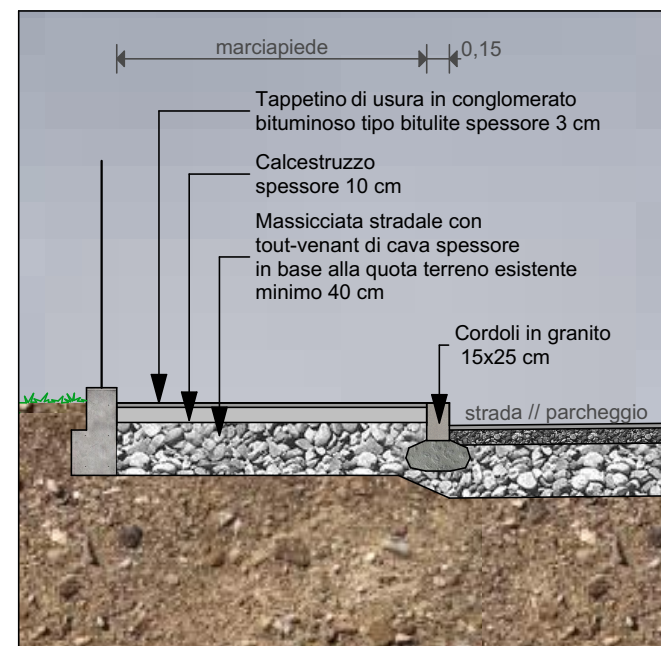

STRATIGRAFIA
STRADA / PARCHEGGI

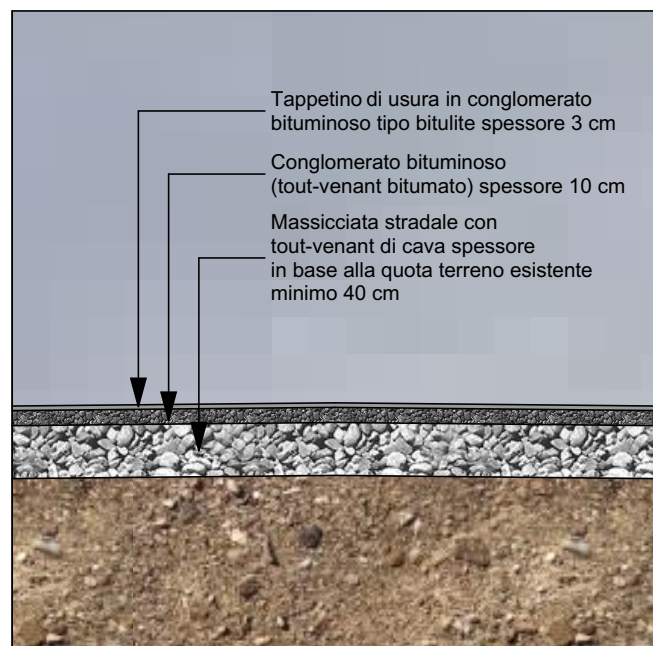

PARTICOLARE QUOTA
RETI TECNOLOGICHE

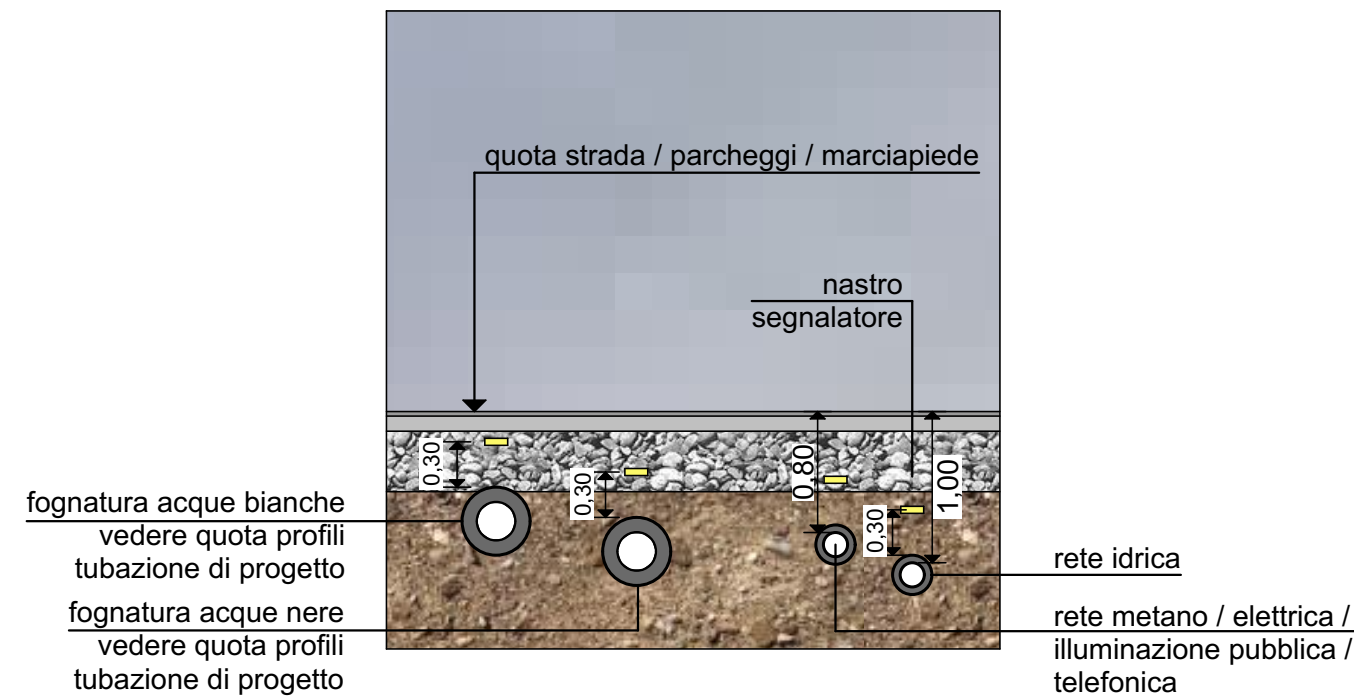

COMUNE DI DALMINE
Provincia di Bergamo

Progetto:
PIANO ATTUATIVO R37

Committenti:
**SABE IMMOBILIARE SRL, CAVALLERI ALESSANDRO,
CAVALLERI GREGORIO, VALOTI ELISA e
COMUNE DI DALMINE**

I Committenti	
SABE IMMOBILIARE SRL	CAVALLERI ALESSANDRO
CAVALLERI GREGORIO	VALOTI ELISA
AMMINISTRAZIONE COMUNALE COMUNE DI DALMINE	
I Progettisti	
Dott. Arch. Ing. Giovanni Valle	Dott. Arch. Agata Valle

Sezioni tipo stradali
e stratigrafie

scala 1:50