




PLANIMETRIA ABBATTIMENTO BARRIERE ARCHITETTONICHE

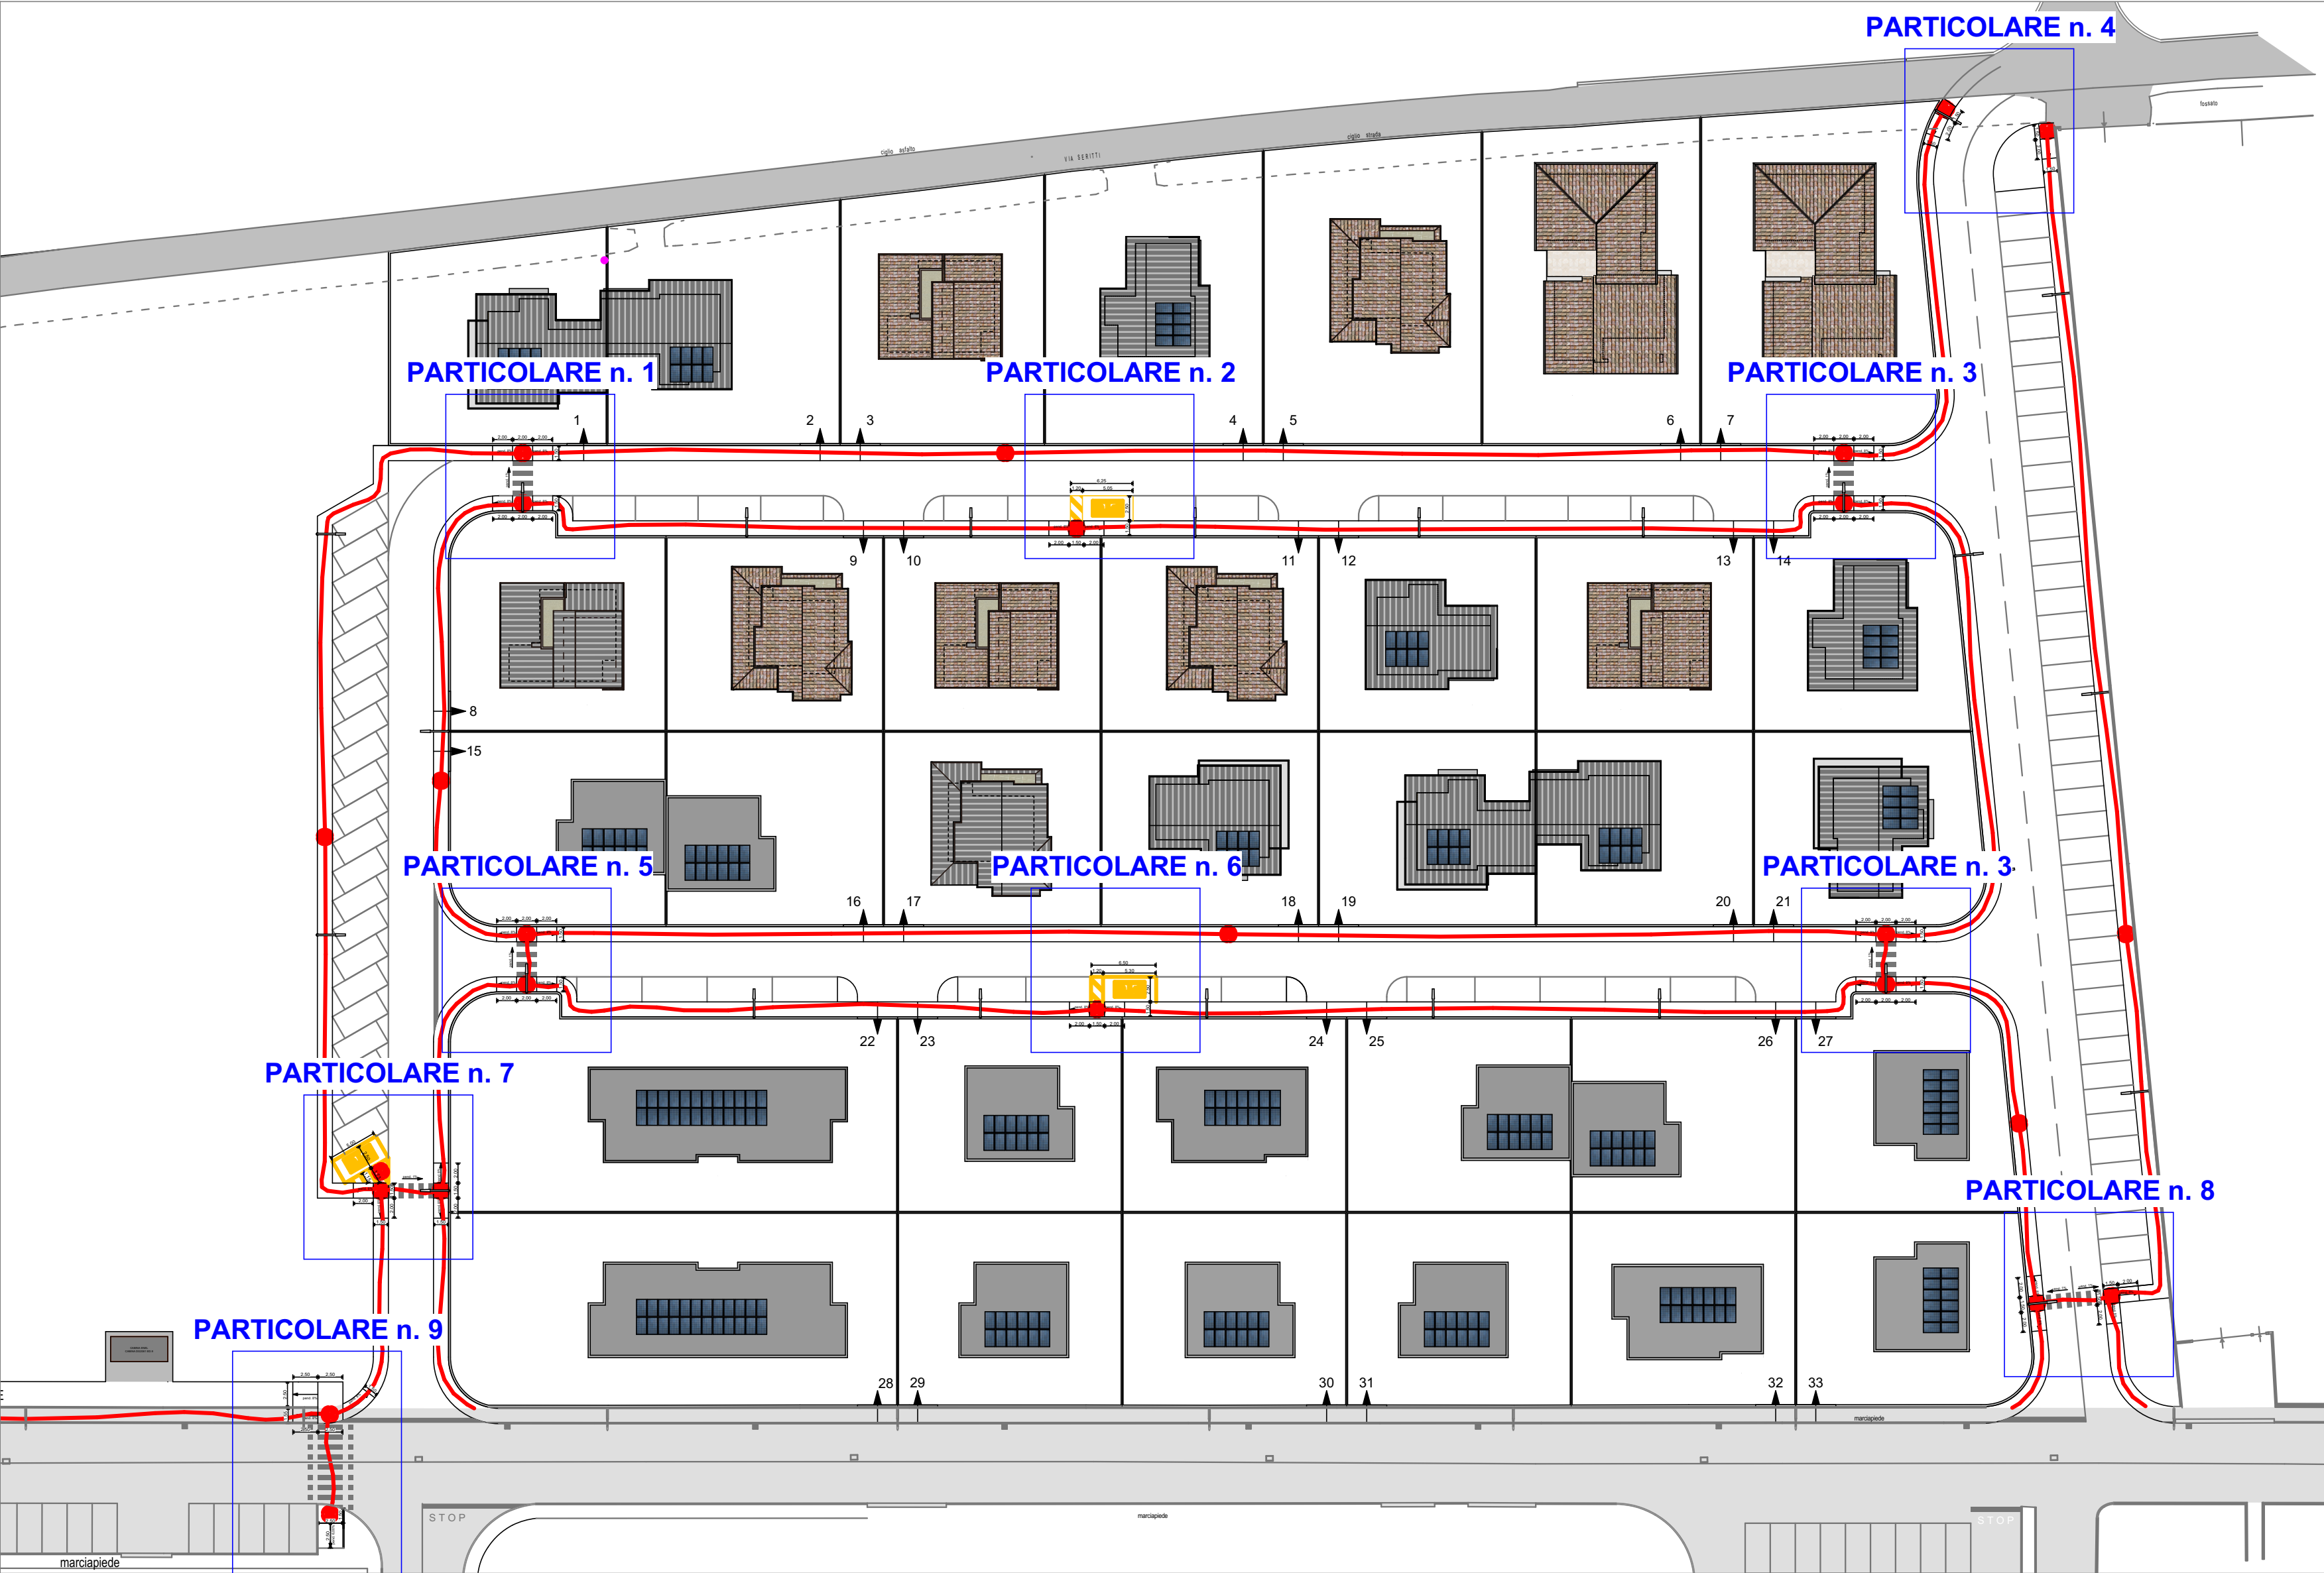


PARTICOLARE n. 9

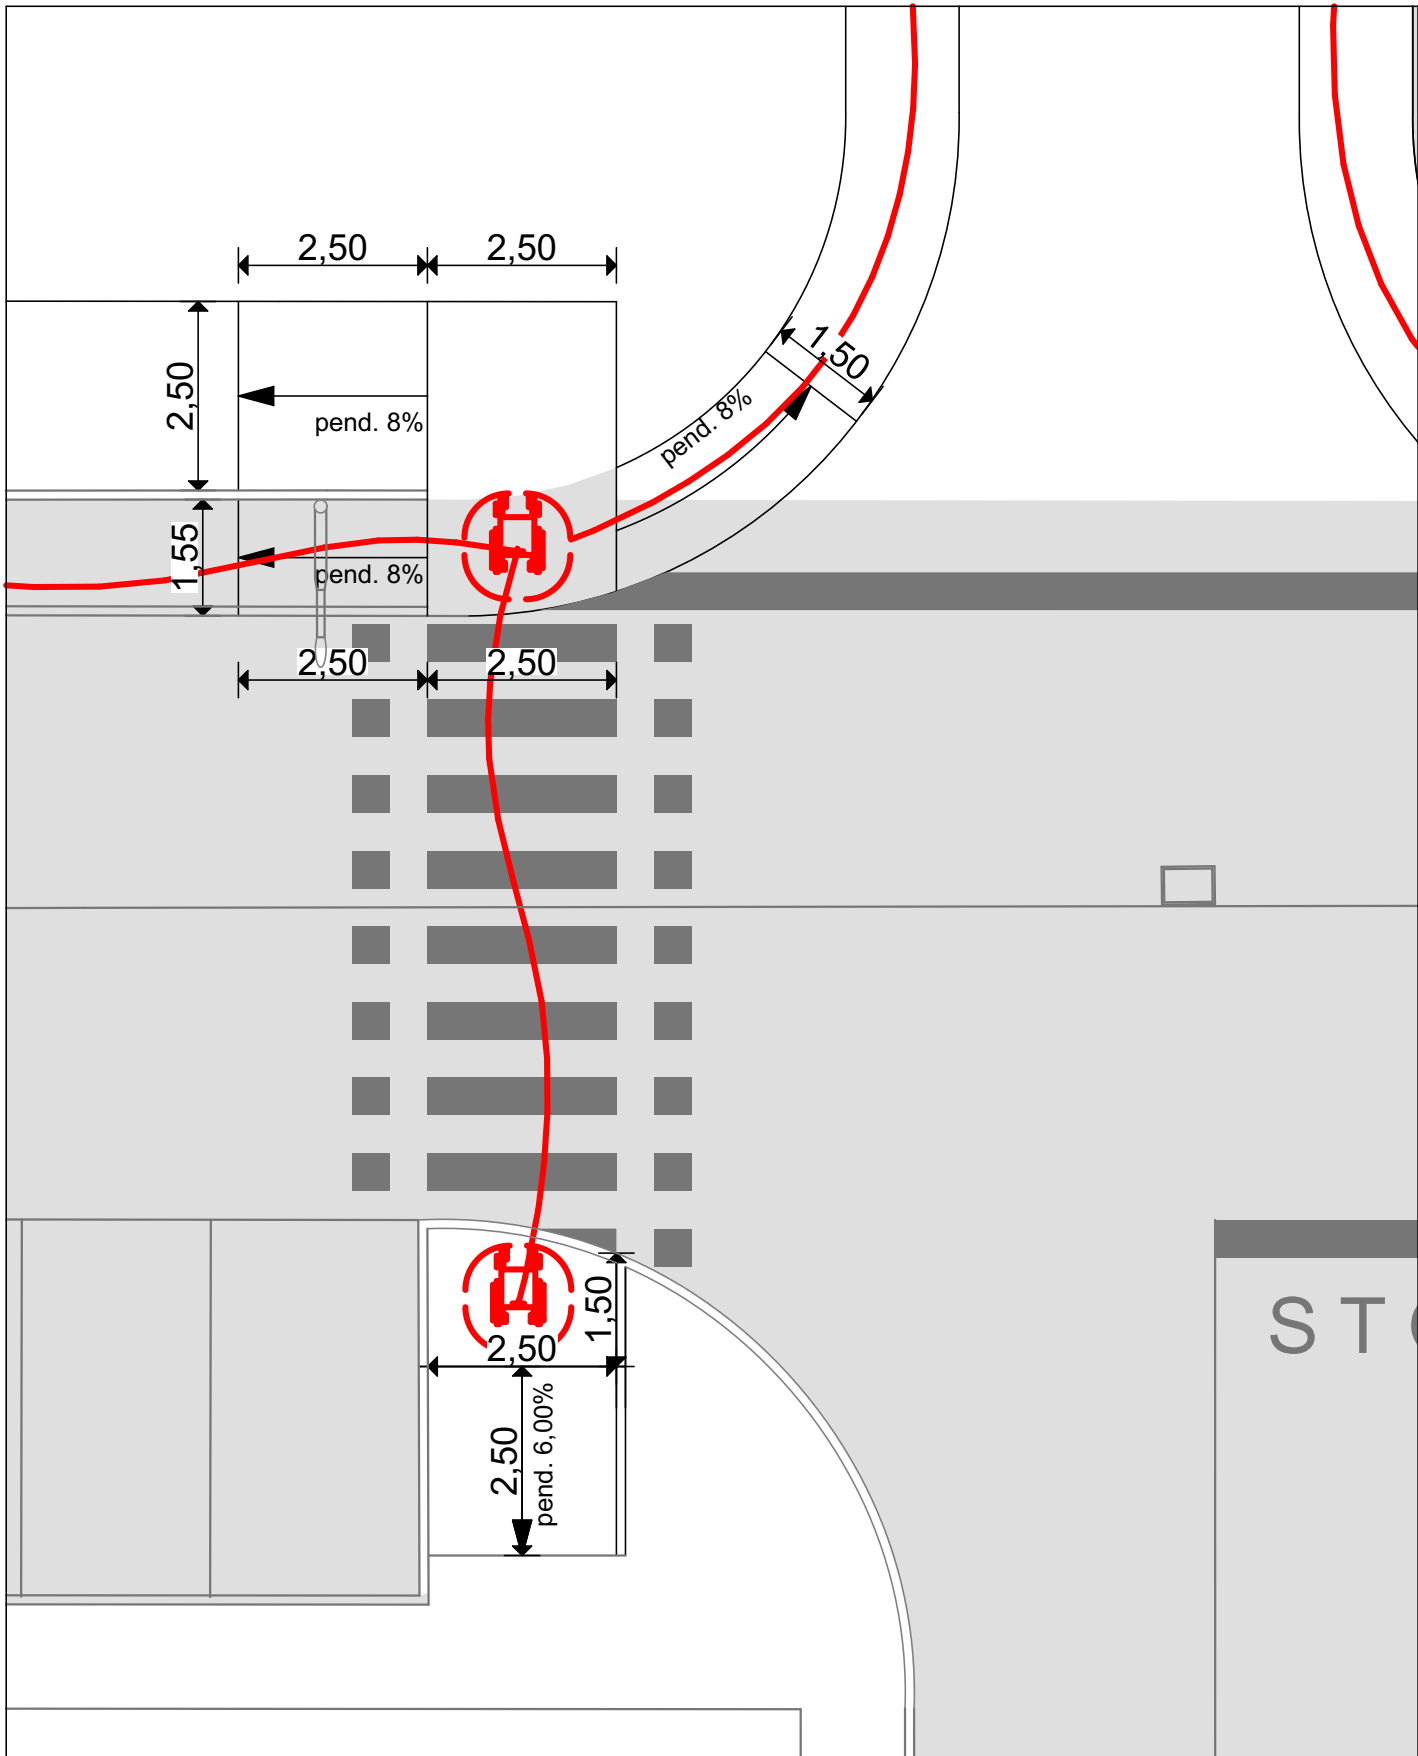


PARTICOLARE n. 1

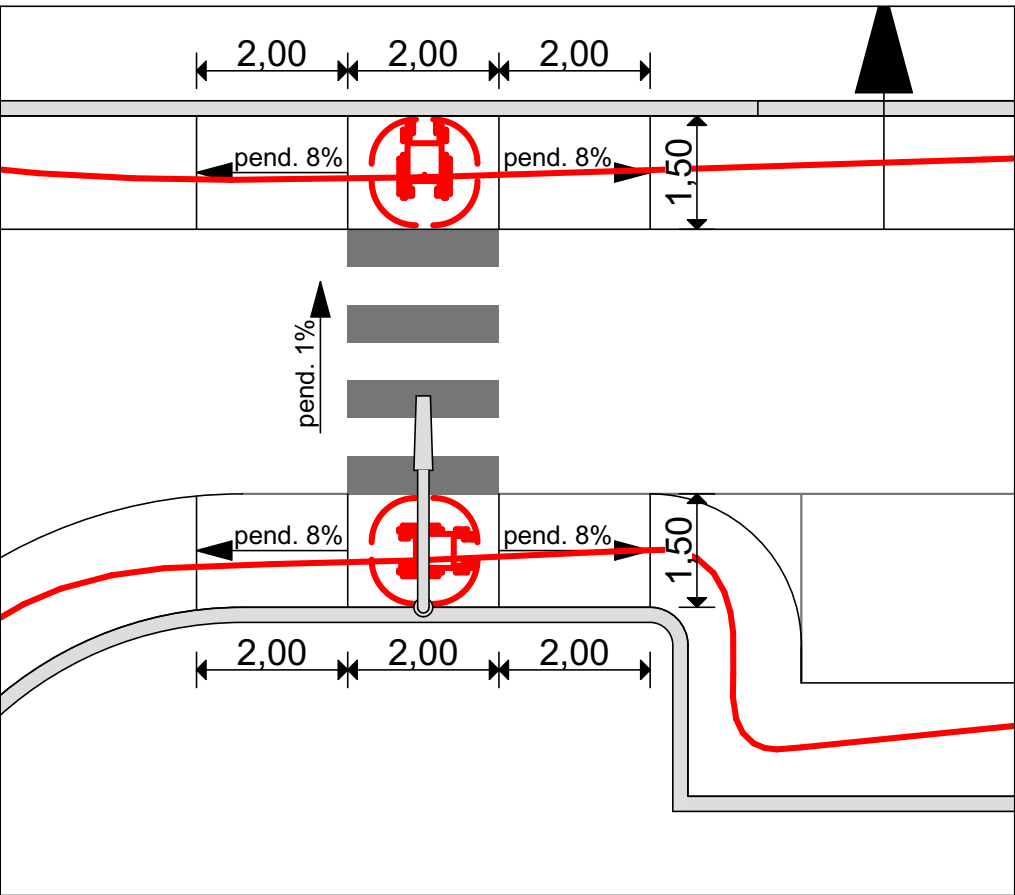


PARTICOLARE n. 2

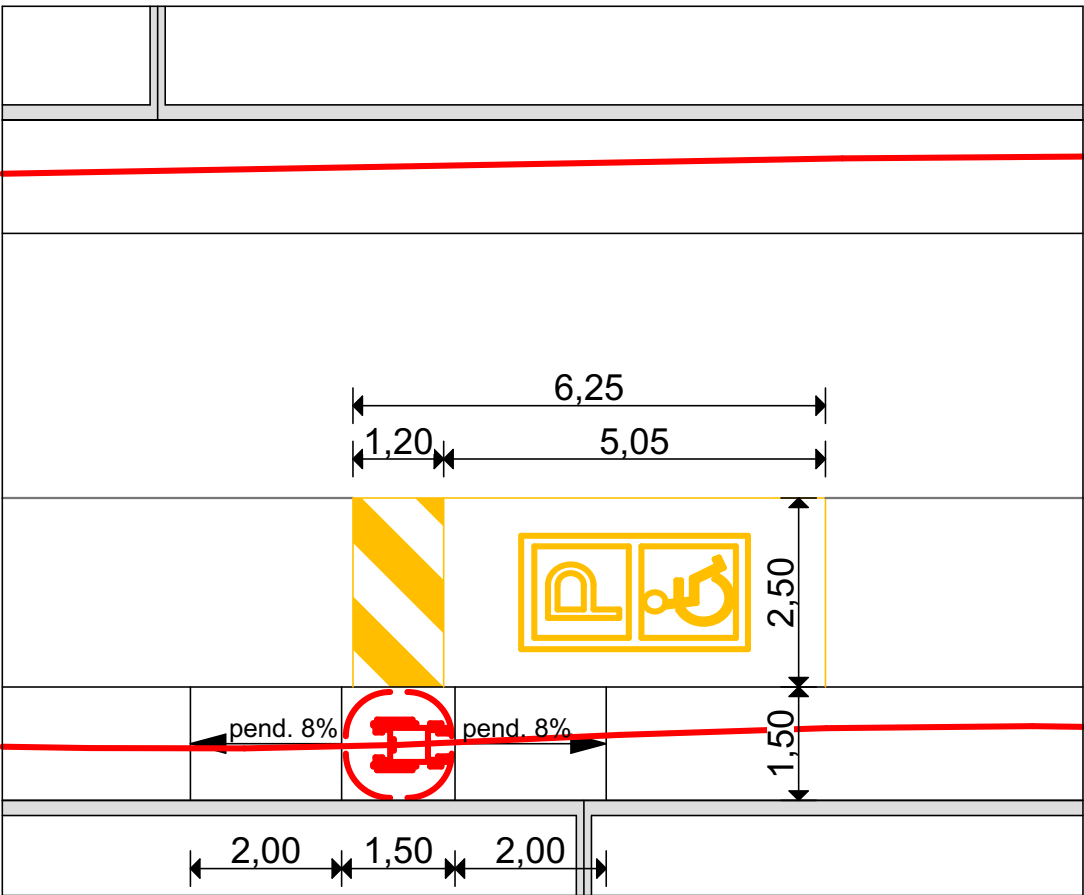


PARTICOLARE n. 3

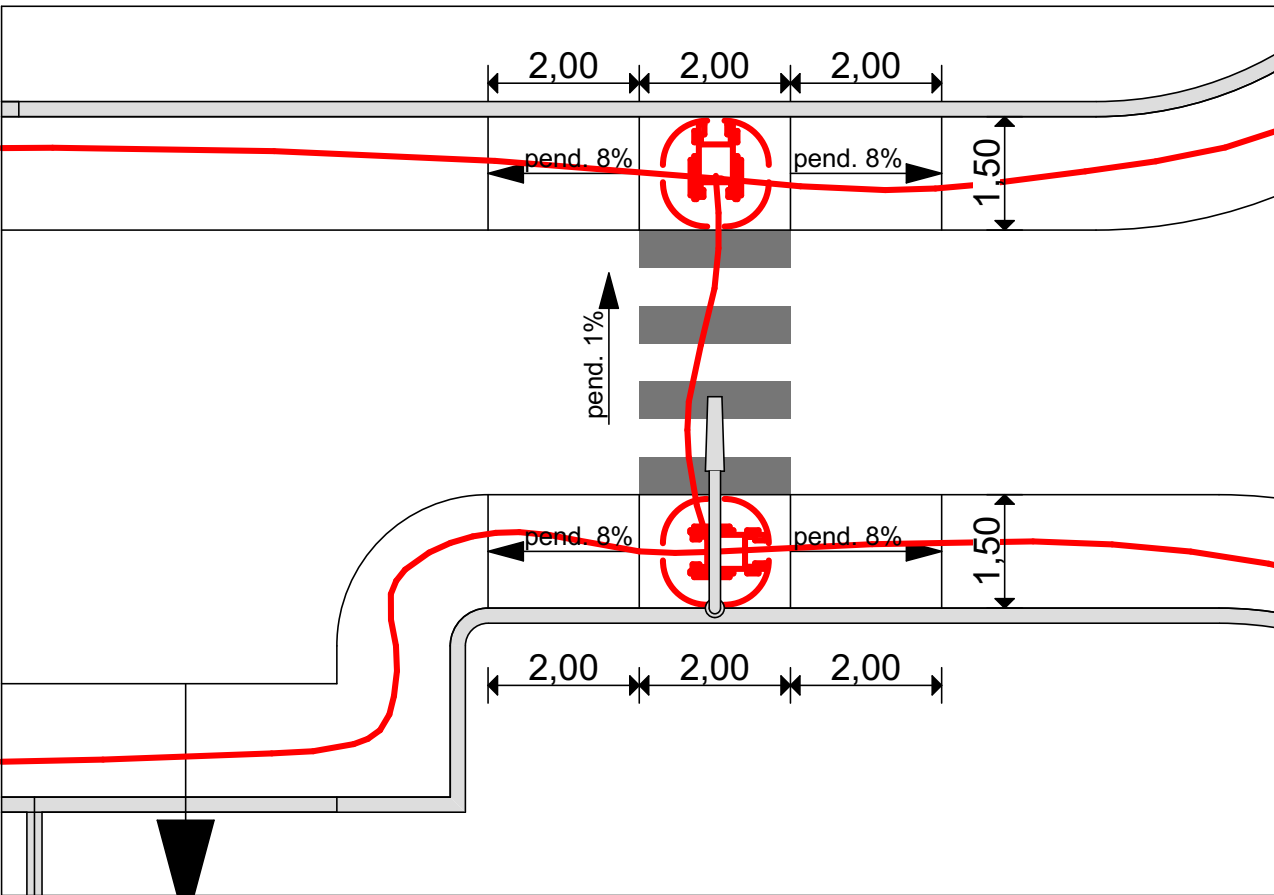


PARTICOLARE n. 4

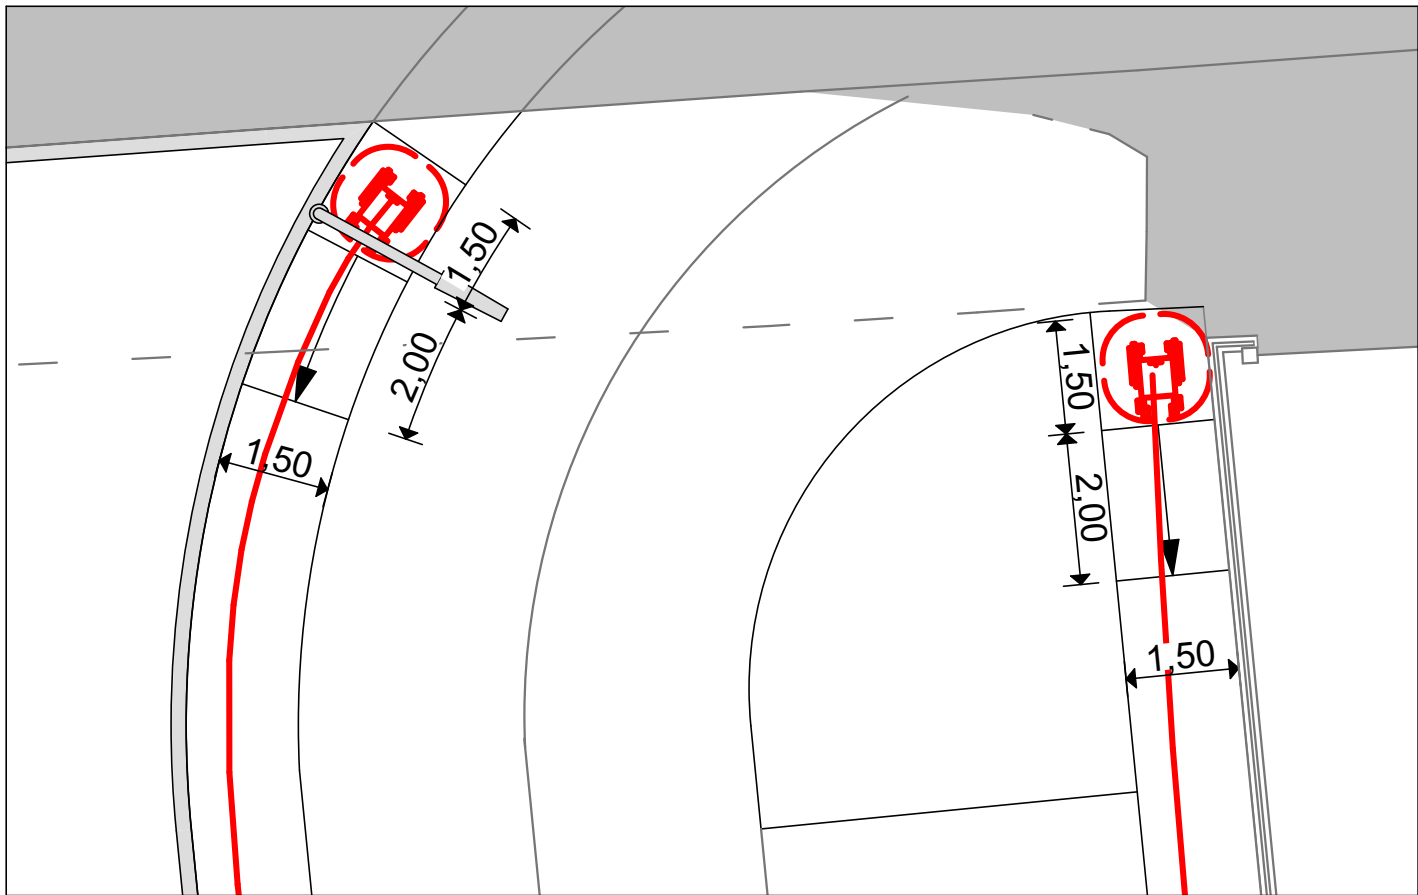


PARTICOLARE n. 5

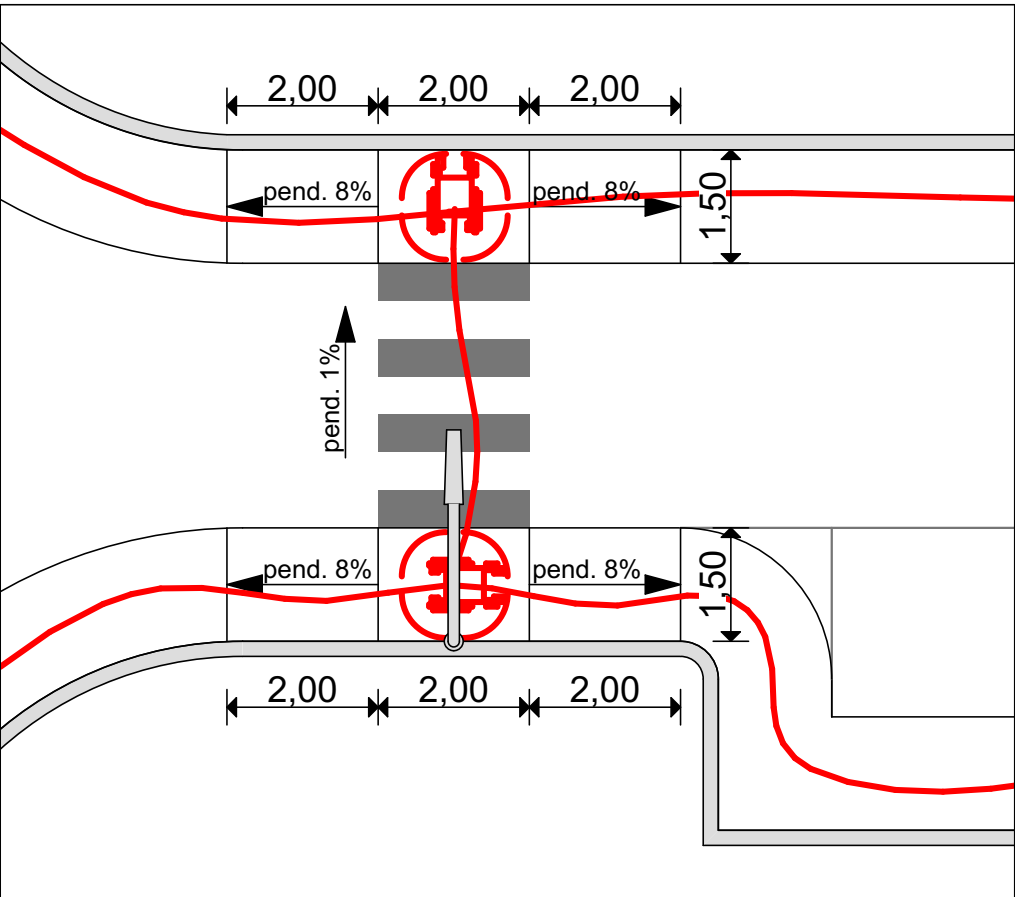

PARTICOLARE n. 6

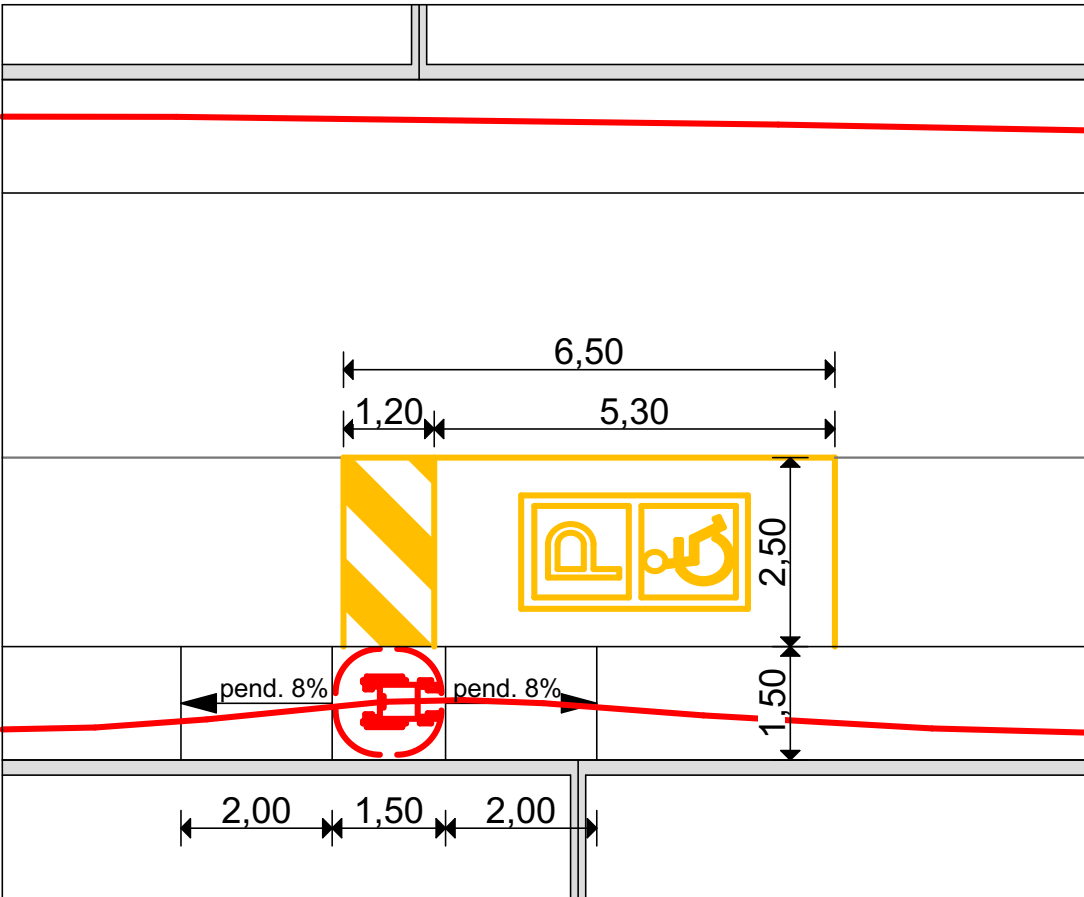


PARTICOLARE n. 7

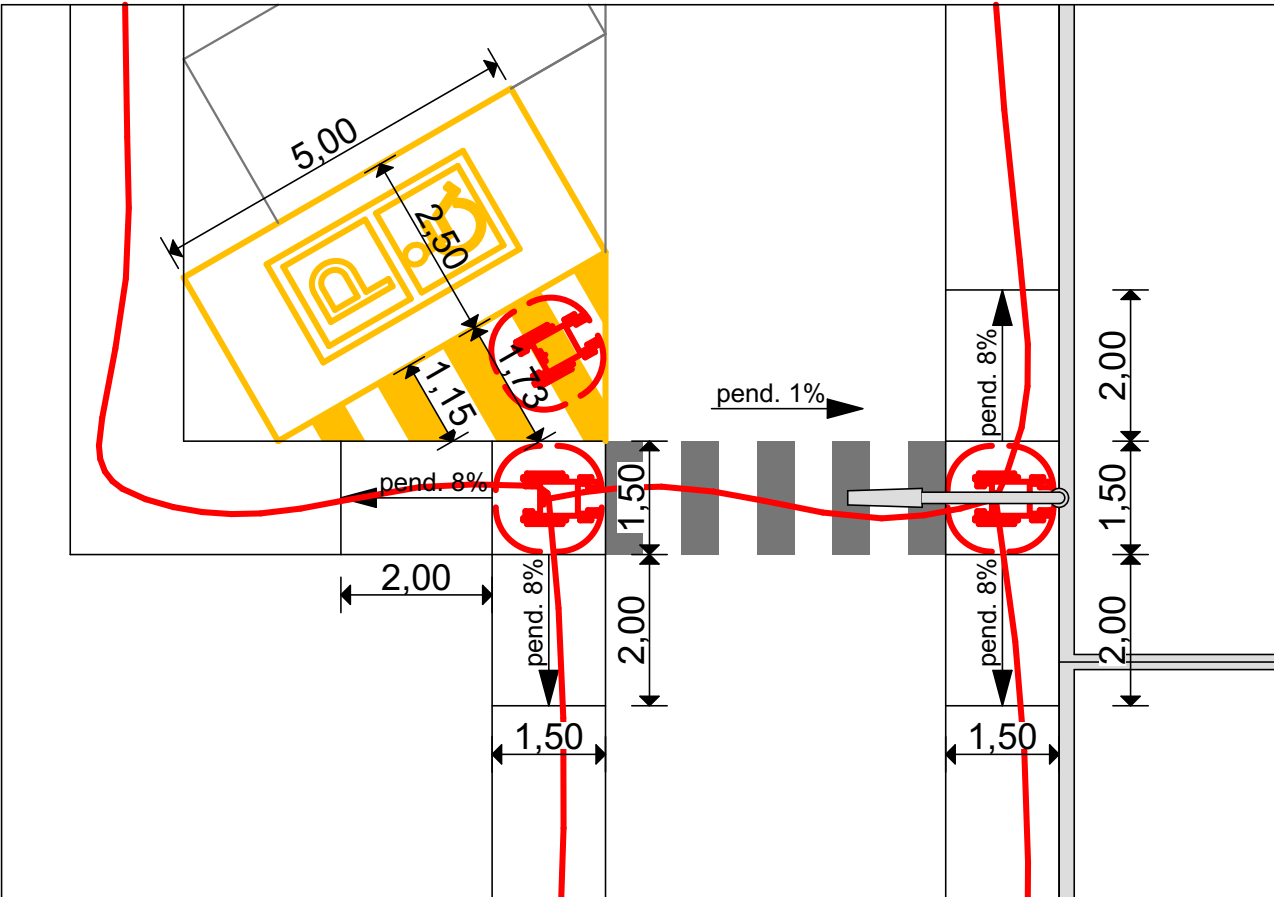


PARTICOLARE n. 8



STUDIO TECNICO
DOTT. ARCH.
AGATA VALLE

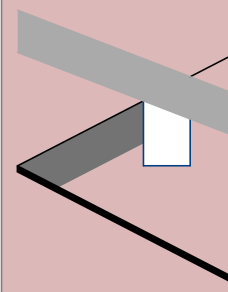

STUDIO TECNICO
DOTT. ARCH. ING.
GIOVANNI VALLE

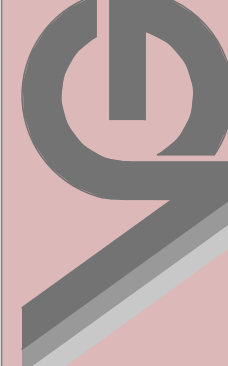

COMUNE DI DALMINE
Provincia di Bergamo

Progetto:
PIANO ATTUATIVO R37

Committenti:
SABE IMMOBILIARE SRL, CAVALLERI ALESSANDRO,
CAVALLERI GREGORIO, VALOTI ELISA e
COMUNE DI DALMINE

I Committenti

SABE IMMOBILIARE SRL CAVALLERI ALESSANDRO

CAVALLERI GREGORIO VALOTI ELISA

AMMINISTRAZIONE COMUNALE COMUNE DI DALMINE

I Progettisti

Dott. Arch. Ing. Giovanni Valle

Dott. Arch. Agata Valle

Planimetria abbattimento
barriere architettoniche
scala 1:500

Particolari abbattimento
barriere architettoniche
scala 1:100