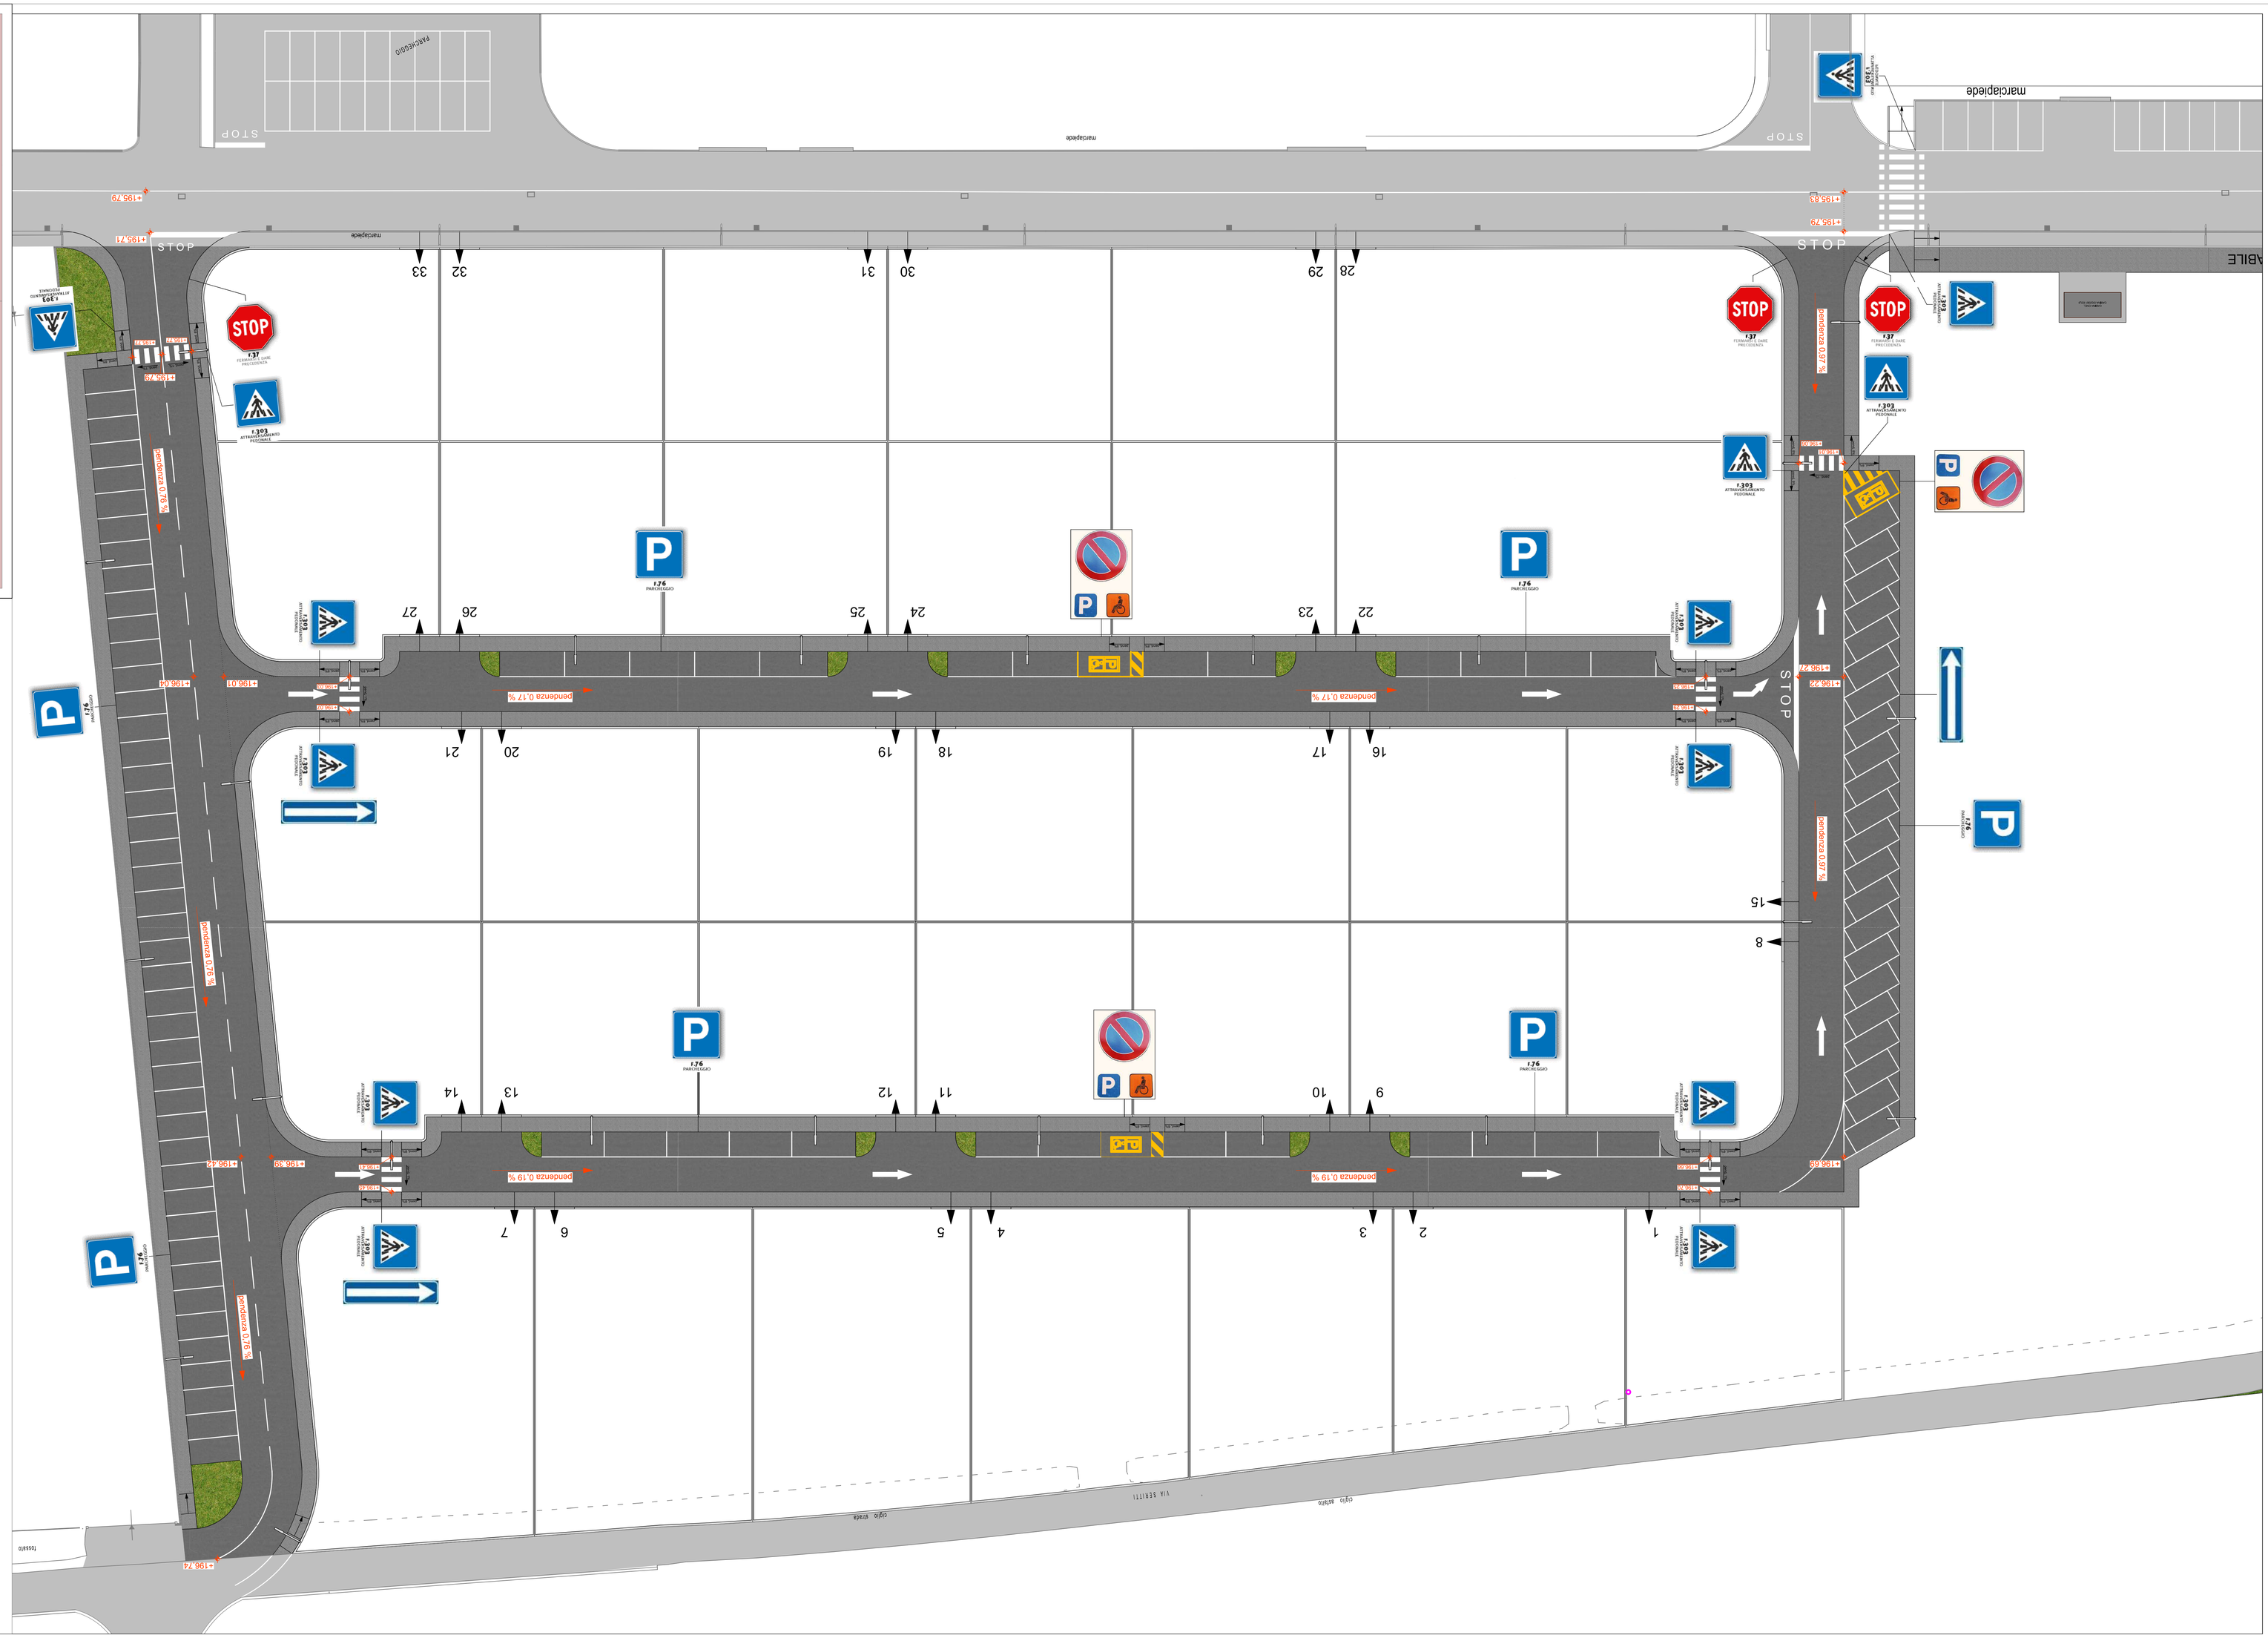


STUDIO TECNICO
DOTT. ARCH. ING.
GIOVANNI VALLE

STUDIO TECNICO
DOTT. ARCH.
AGATA VALLE

COMUNE DI DALMINE

Provincia di Bergamo

Progetto:

PIANO ATTUATIVO R37

Committenti:

SABE IMMOBILIARE SRL,

COMUNE DI DALMINE

I Committenti

SABE IMMOBILIARE SRL

AMMINISTRAZIONE COMUNALE COMUNE DI DALMINE

I Progettisti

Dott. Arch. Ing. Giovanni Valle Dott. Arch. Agata Valle

Planimetria segnaletica,
quote e pendenze stradali

scala 1:500

Tresoore Balneario, 14 Settembre 2026

tAV. 10