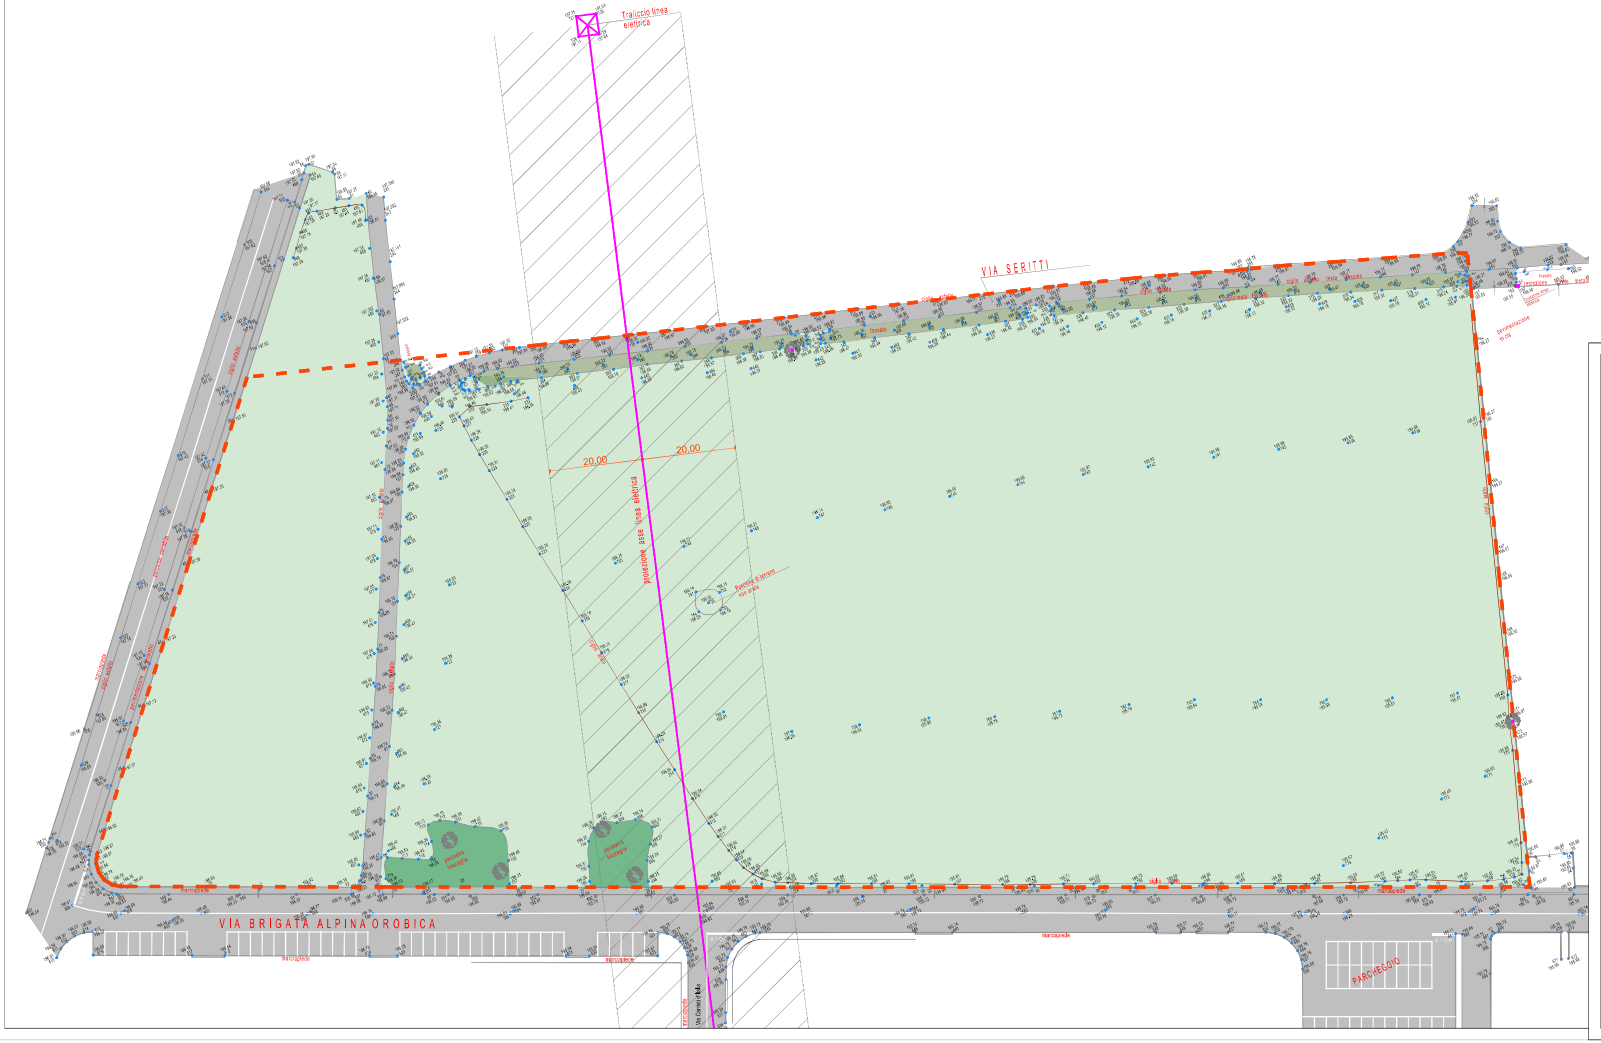


N

LEGENDA:

PIANO ATTUATIVO R37

Proiezione asse linea elettrica alta tensione

Fascia rispetto linea elettrica alta tensione

STUDIO TECNICO
DOTT. ARCH.
AGATA VALLE

STUDIO TECNICO
DOTT. ARCH. ING.
GIOVANNI VALLE

COMUNE DI DALMINE
Provincia di Bergamo

Progetto:
PIANO ATTUATIVO R37

Committenti:
SABE IMMOBILIARE SRL,

COMUNE DI DALMINE

I Committenti

SABE IMMOBILIARE SRL

AMMINISTRAZIONE COMUNALE COMUNE DI DALMINE

I Progettisti

Dott. Arch. Ing. Giovanni Valle

Dott. Arch. Agata Valle

Rilievo stato di fatto
scala 1:500

Trescore Balneario, 14 Settembre 2026

tav. 2