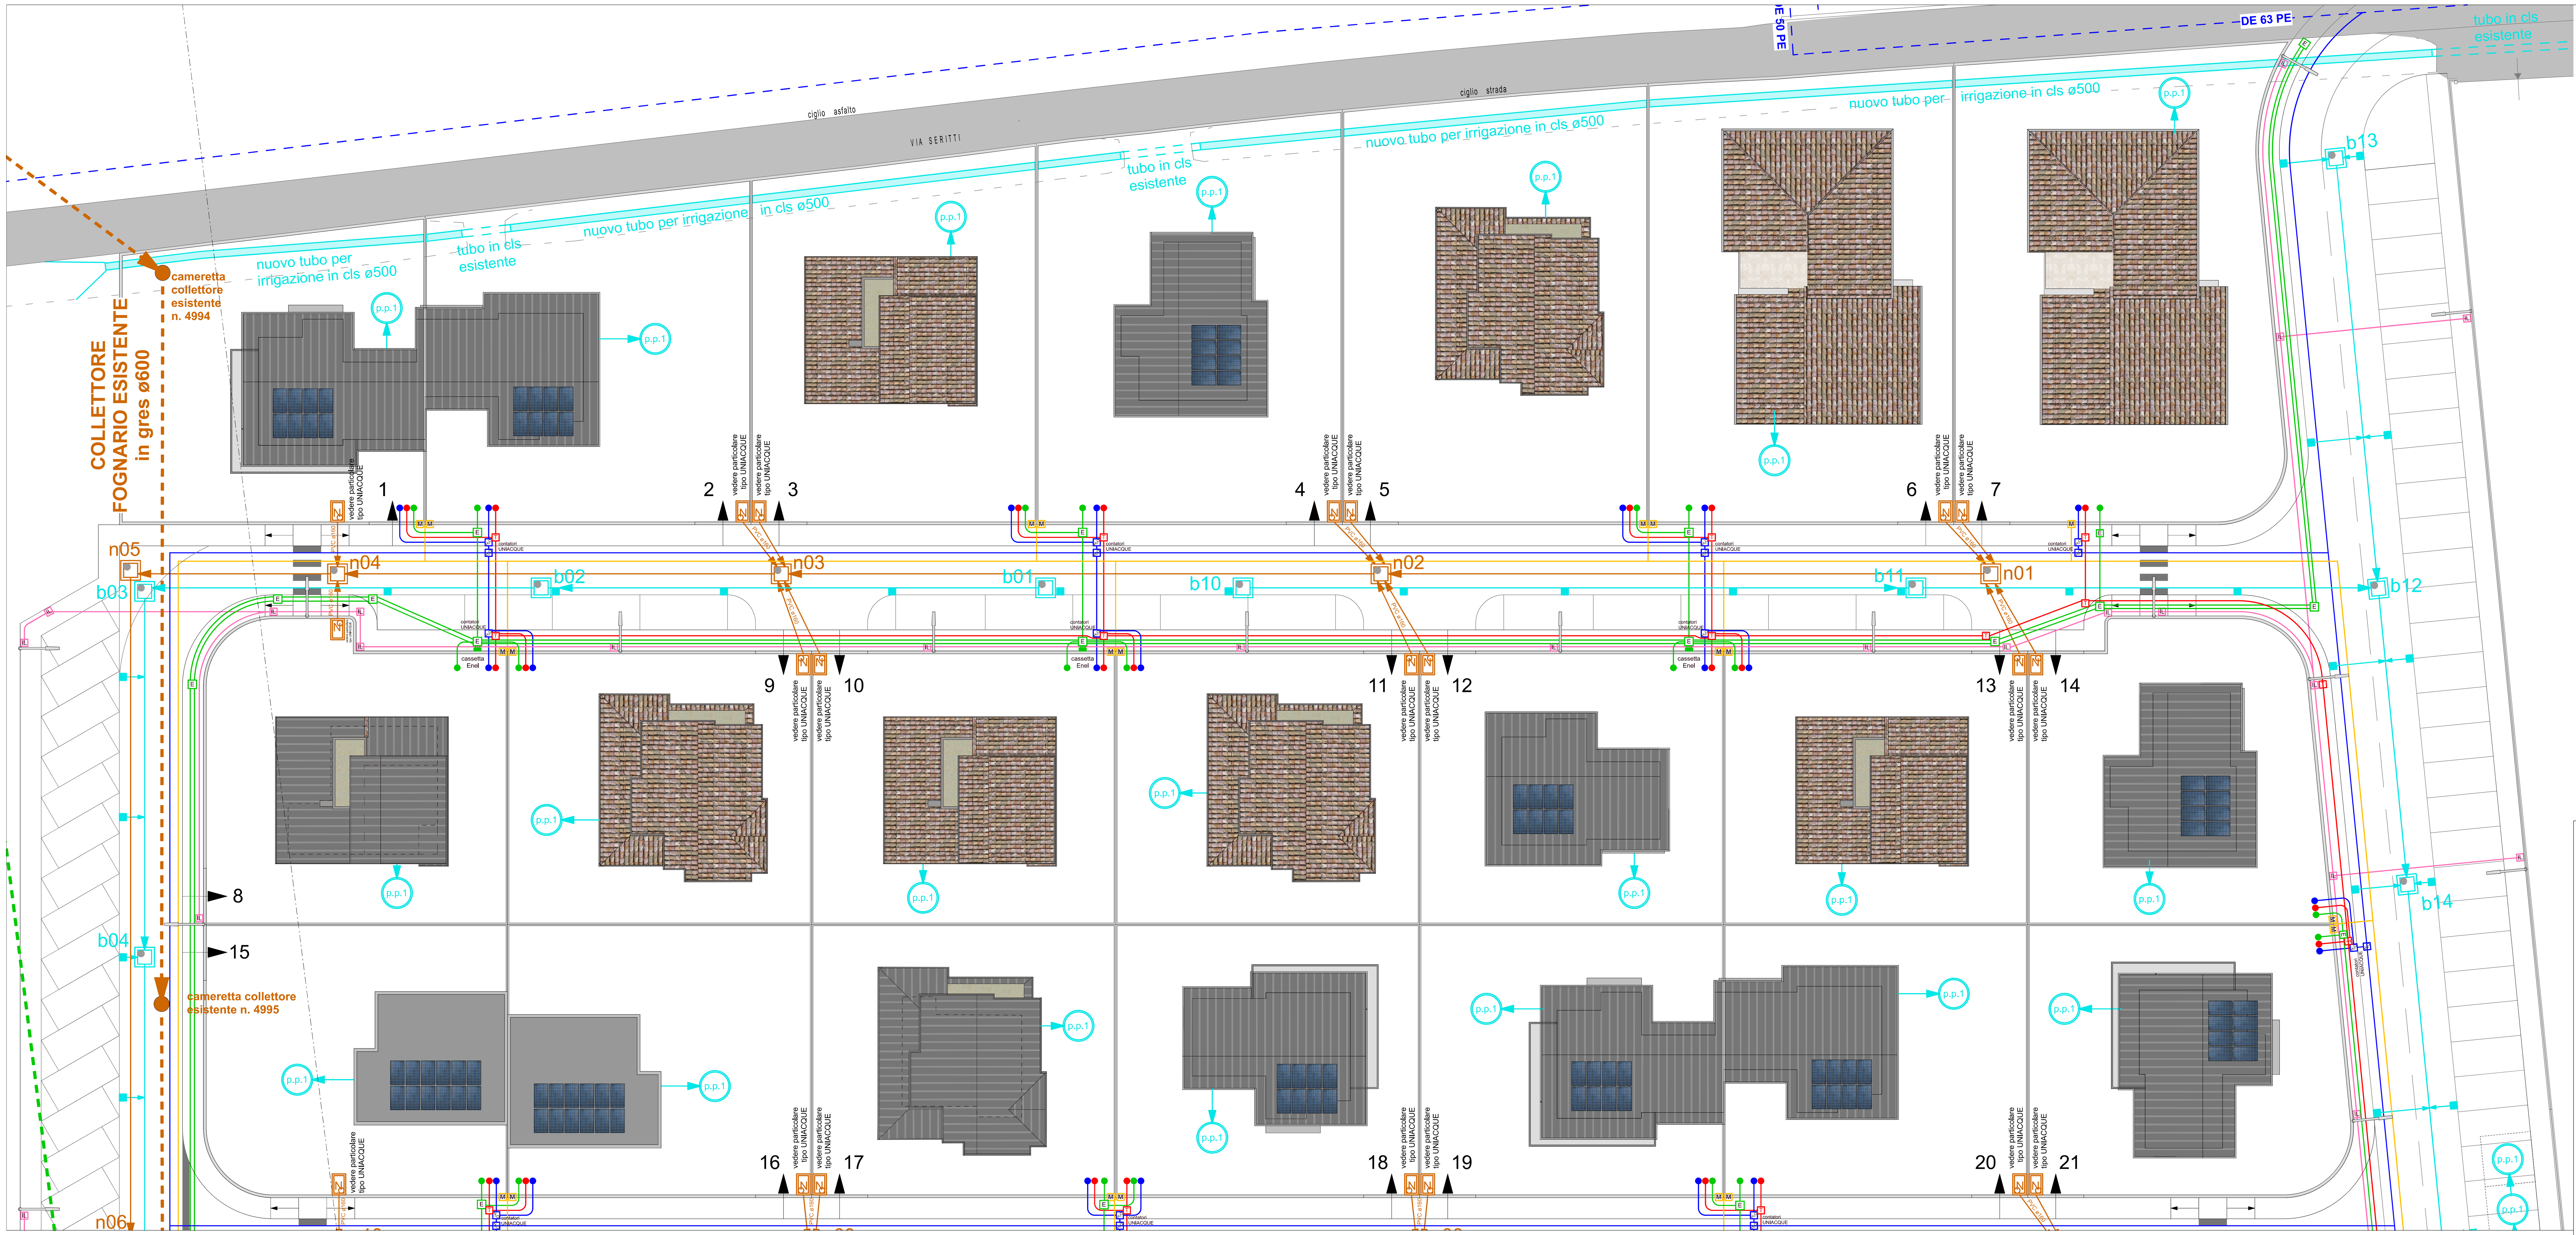


LEGENDA:

- Tubazione acque nere esistente
- Nuova tubazione acque nere (tubazioni in PVC rigido UNI-EN 1401 serie SN 8 SDR 34)
- Tubazione rete acque bianche esistente
- Nuova tubazione rete acque bianche (tubazioni in PVC rigido UNI-EN 1401 serie SN 8 SDR 34)
- Rete ENEL esistente
- Rete ENEL: 1 ø 160
- Rete ENEL: 2 ø 160
- Rete ENEL: 3 ø 160
- Rete ENEL: cassetta
- Rete telefonica esistente
- Rete telefonica ø 160
- Tubo fibra ottica ø 160
- Rete illuminazione esistente
- Rete illuminazione ø 160
- Rete illuminazione palo a lead
- Rete distribuzione metano esistente
- Rete distribuzione metano (tubazione in acciaio DN 100 - DN 150)
- Rete idrica esistente
- Nuova rete idrica (tubazioni in DN 100 ACC)
- Caditoia acque bianche
- n00 Cameretta acque nere
- b00 Cameretta acque bianche
- Pluviale
- f.e. Fossa disoleatrice
- p.p.1 Pozzo perdente acque piovane
- Vasca di raccolta acque piovane
- Collettore fognario acque nere esistente
- Rete elettrica alta tensione esistente su tralicci

STUDIO TECNICO DOTT. ARCH. ING. GIOVANNI VALLE

STUDIO TECNICO DOTT. ARCH. AGATA VALLE

COMUNE DI DALMINE
Provincia di Bergamo

Progetto:
PIANO ATTUATIVO R37

Committenti:
SABE IMMOBILIARE SRL,
COMUNE DI DALMINE

I Committenti

SABE IMMOBILIARE SRL

AMMINISTRAZIONE COMUNALE COMUNE DI DALMINE

I Progettisti

Dott. Arch. Ing. Giovanni Valle

Dott. Arch. Agata Valle

Planimetria reti tecnologiche
scala 1:200

Trescore Balneario, 14 Settembre 2026

tav. 6c