

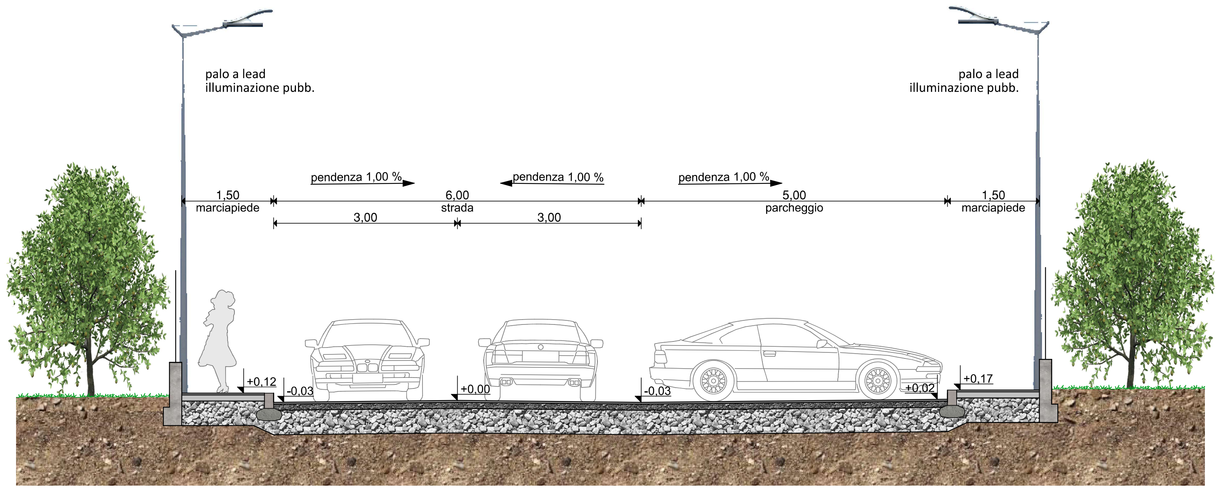



SEZIONE TIPO 1-1

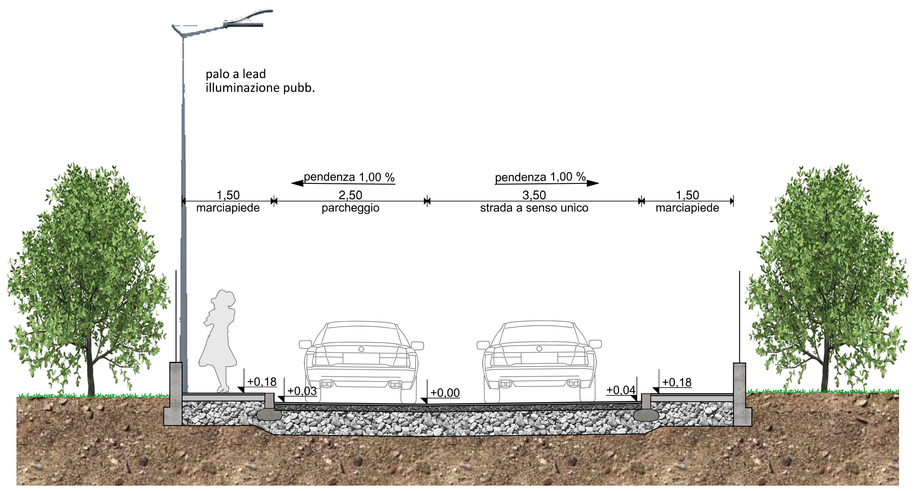


SEZIONE TIPO 2-2

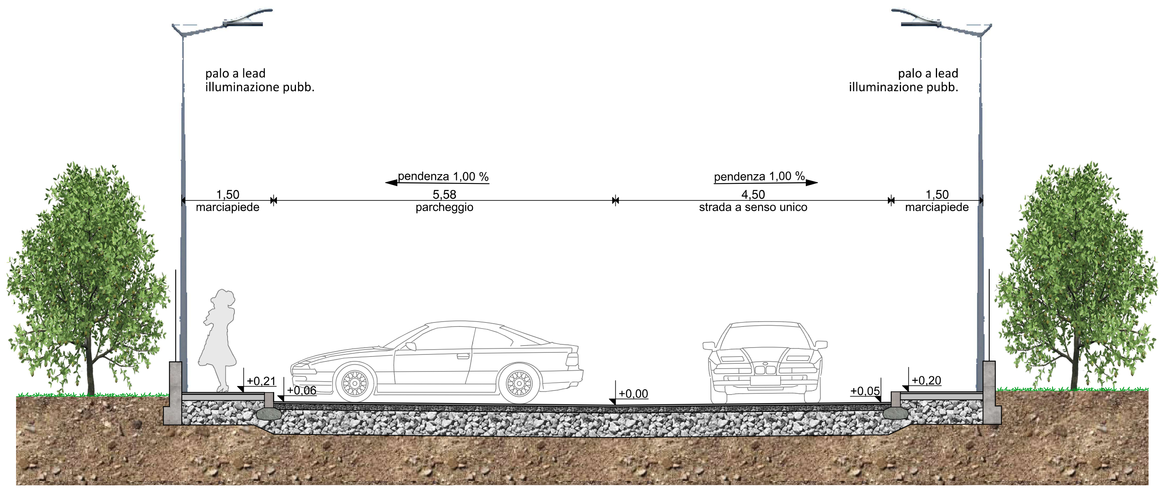

SEZIONE TIPO 3-3

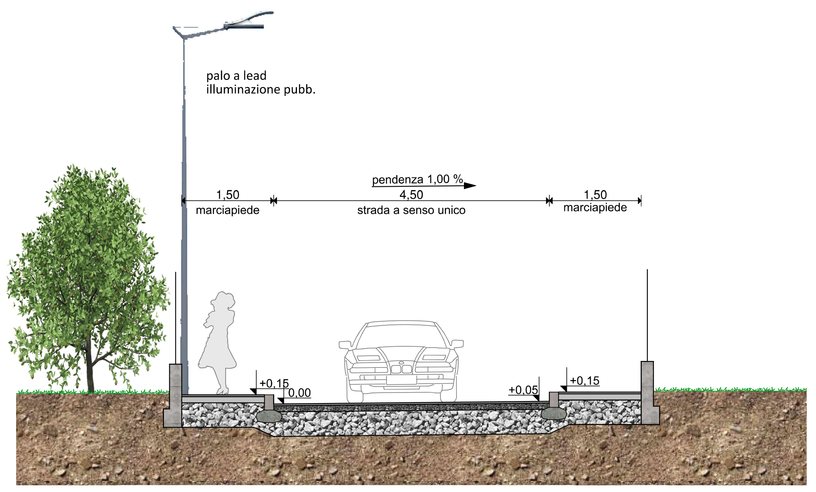


SEZIONE TIPO 4-4

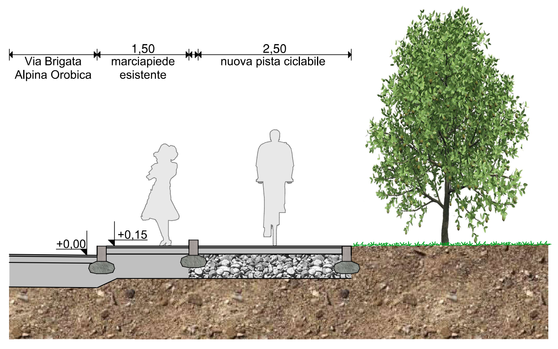


SEZIONE TIPO 5-5


STRATIGRAFIA
MARCIAPIEDE / PISTA CICLABILE

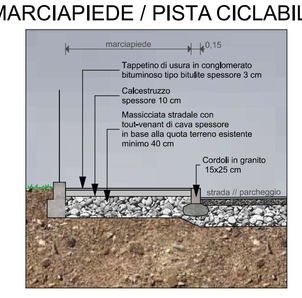

STRATIGRAFIA
STRADA / PARCHEGGI

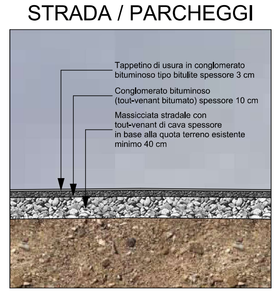

PARTICOLARE QUOTA
RETI TECNOLOGICHE

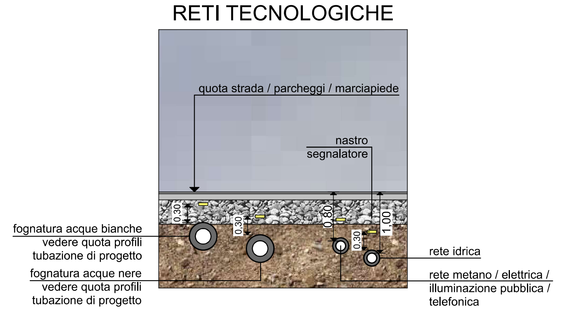

COMUNE DI DALMINE
Provincia di Bergamo

Progetto:
PIANO ATTUATIVO R37

Committenti:
SABE IMMOBILIARE SRL,

COMUNE DI DALMINE

I Committenti

SABE IMMOBILIARE SRL

AMMINISTRAZIONE COMUNALE COMUNE DI DALMINE

I Progettisti

Dott. Arch. Ing. Giovanni Valle

Dott. Arch. Agata Valle

STUDIO TECNICO
DOTT. ARCH.
AGATA VALLE

STUDIO TECNICO
DOTT. ARCH. ING.
GIOVANNI VALLE

Sezioni tipo stradali
e stratigrafie

scala 1:50

Trescore Balneario, 07 Settembre 2026

tav. 7