
SEZIONE A-A

Legenda:
0,00 quote stato di fatto
0,00 quote progetto

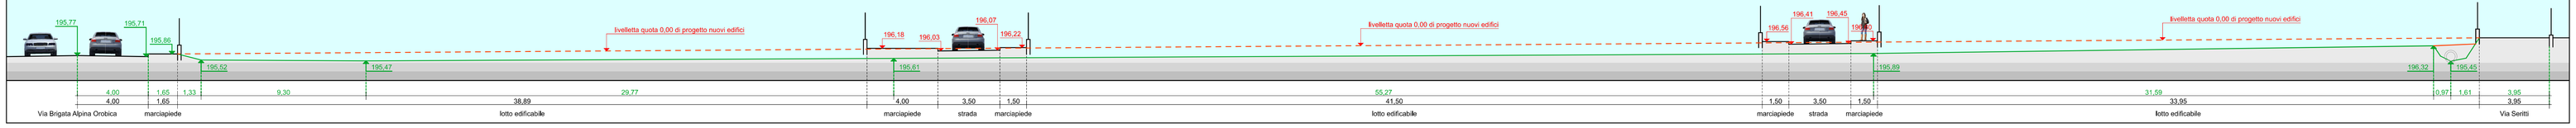


SEZIONE B-B

Legenda:
0,00 quote stato di fatto
0,00 quote progetto

SEZIONE C-C

Legenda:
0,00 quote stato di fatto
0,00 quote progetto

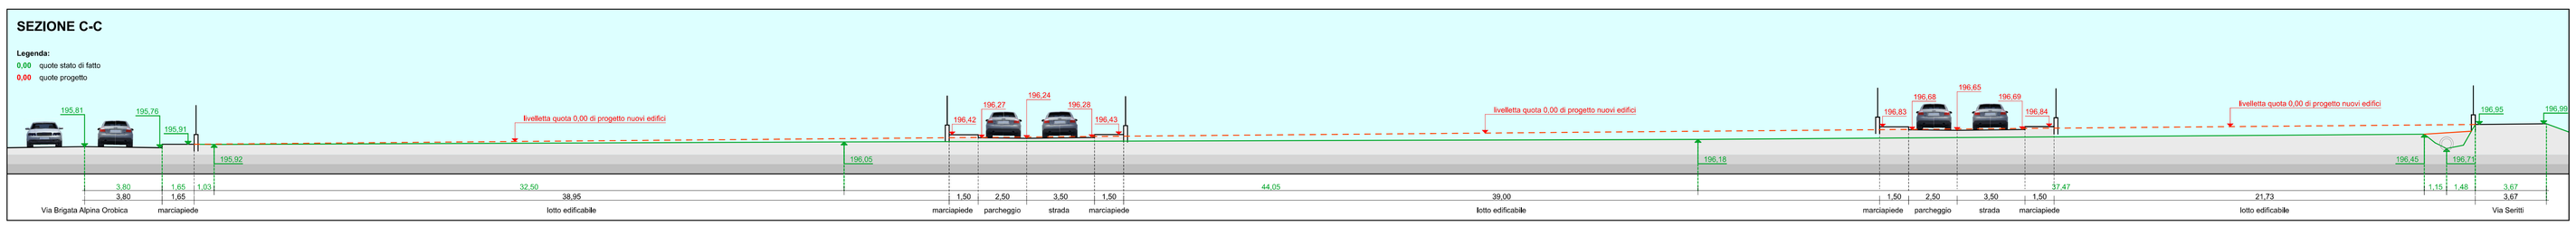

STUDIO TECNICO
DOTT. ARCH.
AGATA VALLE

STUDIO TECNICO
DOTT. ARCH. ING.
GIOVANNI VALLE

COMUNE DI DALMINE
Provincia di Bergamo

Progetto:
PIANO ATTUATIVO R37

Committenti:
SABE IMMOBILIARE SRL,

COMUNE DI DALMINE

I Committenti

SABE IMMOBILIARE SRL

AMMINISTRAZIONE COMUNALE COMUNE DI DALMINE

I Progettisti

Dott. Arch. Ing. Giovanni Valle
Dott. Arch. Agata Valle

Sezioni di progetto quota 0,00 nuovi fabbricati

scala 1:100

Trecore Balneario, 14 Settembre 2026

tav. 8