


PLANIMETRIA ABBATTIMENTO BARRIERE ARCHITETTONICHE

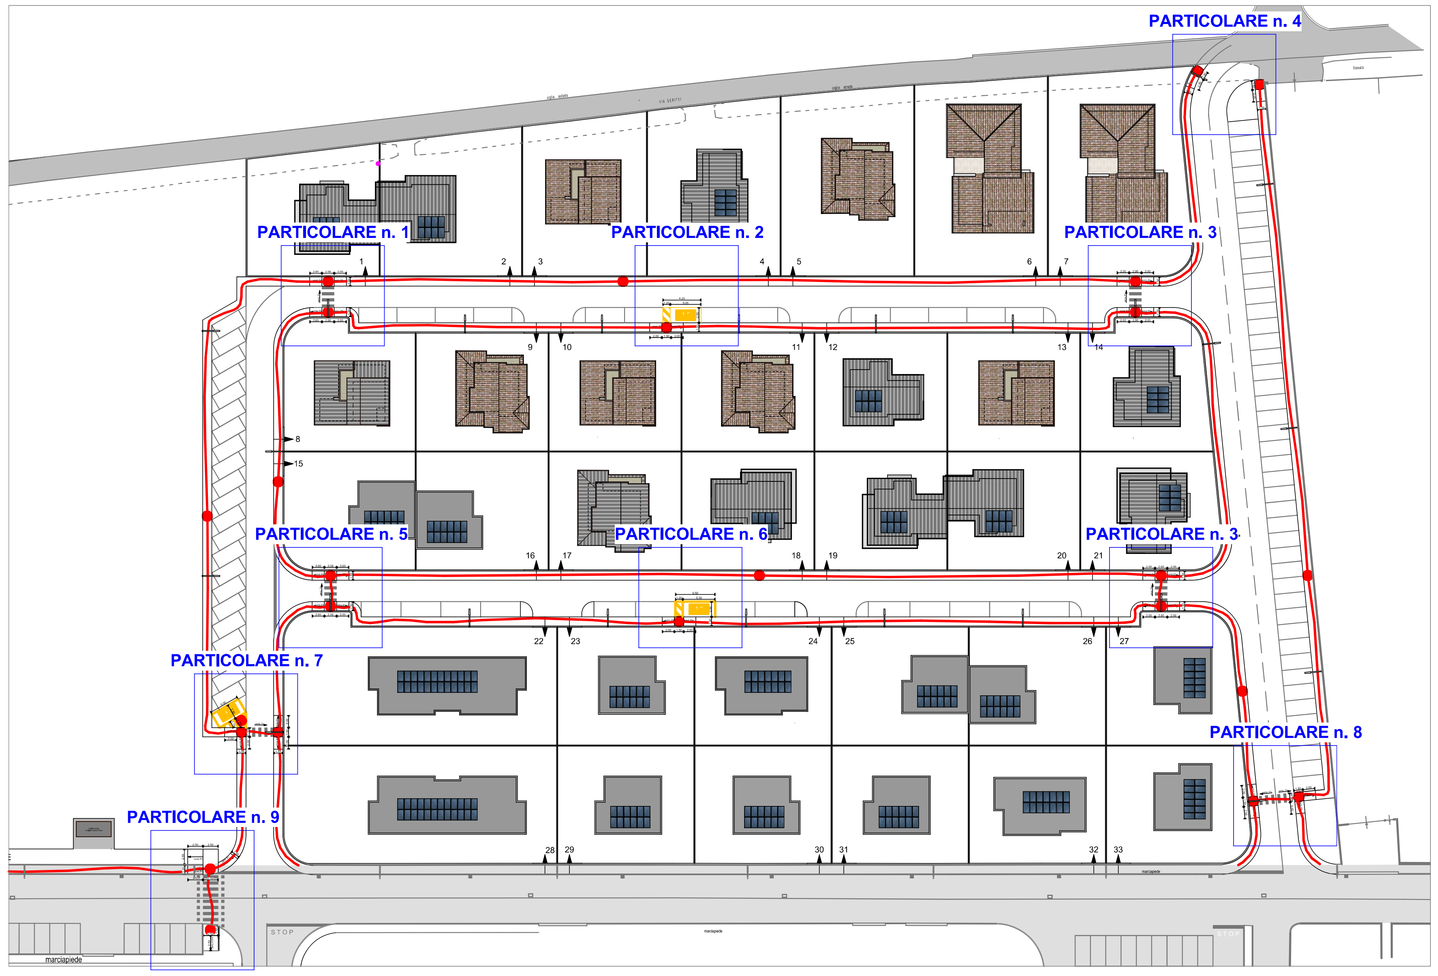


PARTICOLARE n. 9

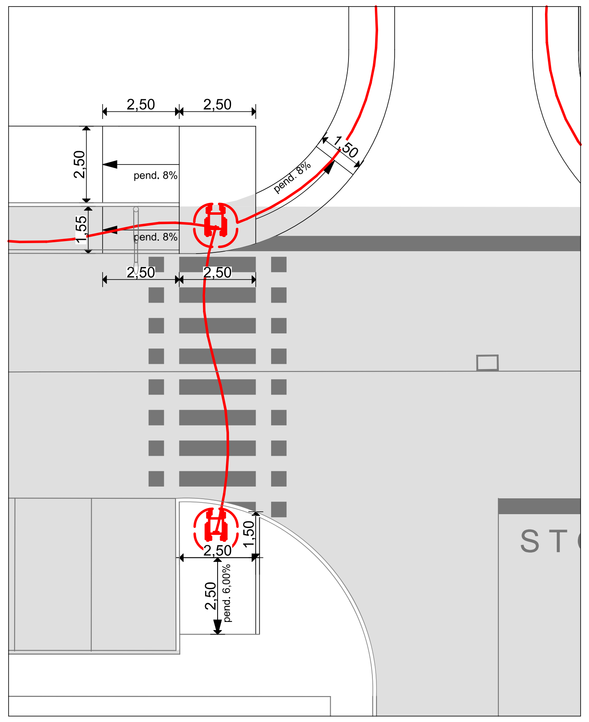


PARTICOLARE n. 1

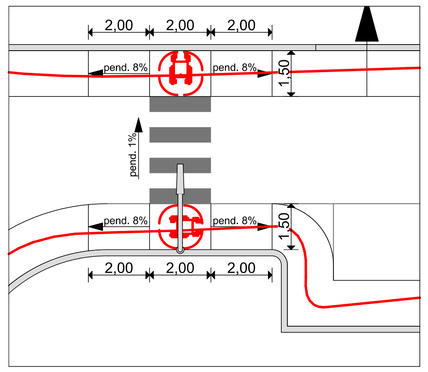


PARTICOLARE n. 2

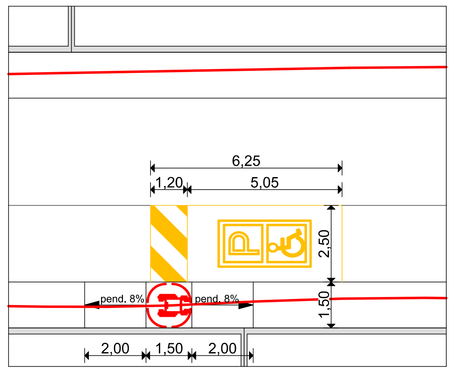


PARTICOLARE n. 3

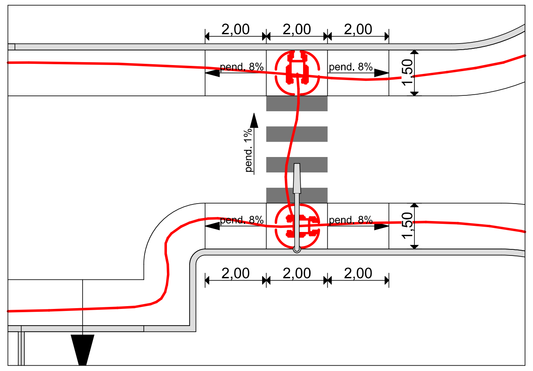


PARTICOLARE n. 4

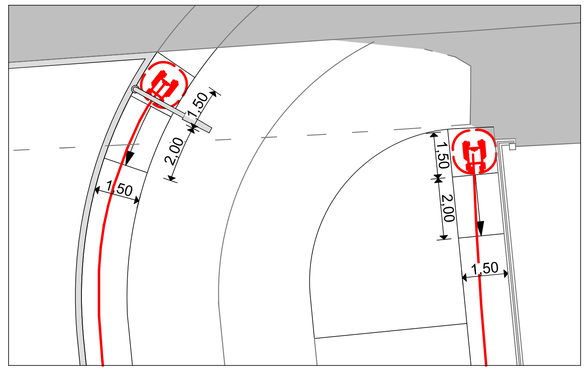


PARTICOLARE n. 5

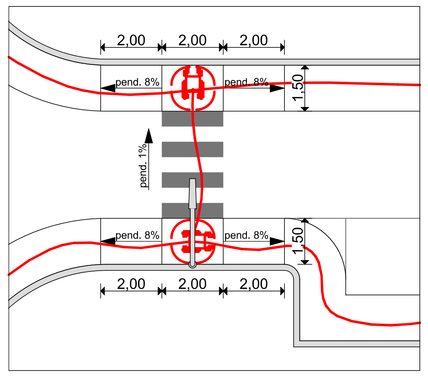


PARTICOLARE n. 6

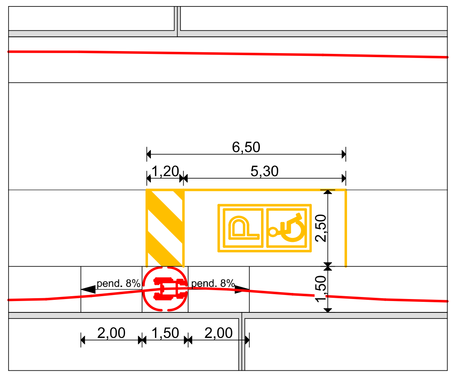

PARTICOLARE n. 7

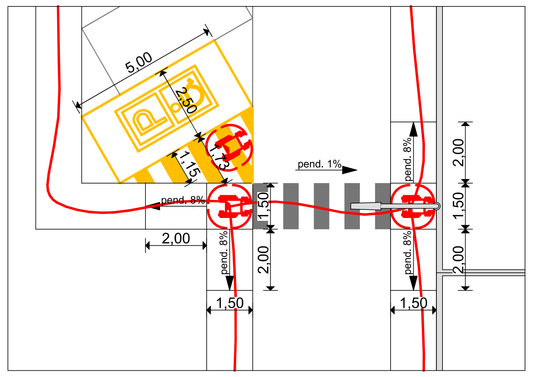

PARTICOLARE n. 8

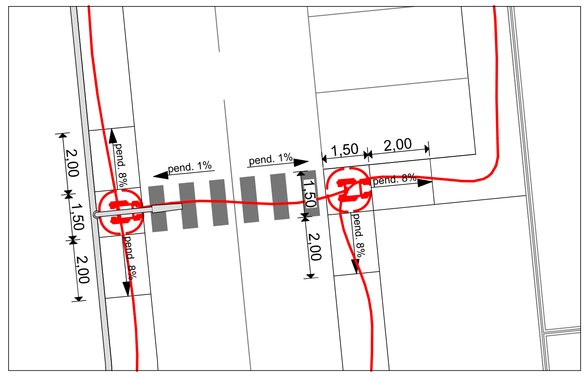

STUDIO TECNICO
DOTT. ARCH.
AGATA VALLE

STUDIO TECNICO
DOTT. ARCH. ING.
GIOVANNI VALLE

COMUNE DI DALMINE
Provincia di Bergamo

Progetto:
PIANO ATTUATIVO R37

Committenti:
SABE IMMOBILIARE SRL,

COMUNE DI DALMINE

I Committenti

SABE IMMOBILIARE SRL

AMMINISTRAZIONE COMUNALE COMUNE DI DALMINE

I Progettisti

Dott. Arch. Ing. Giovanni Valle

Dott. Arch. Agata Valle

Planimetria abbattimento barriere architettoniche
scala 1:500

Particolari abbattimento barriere architettoniche
scala 1:100

Trescore Balneario, 14 Settembre 2026

tav. 9