

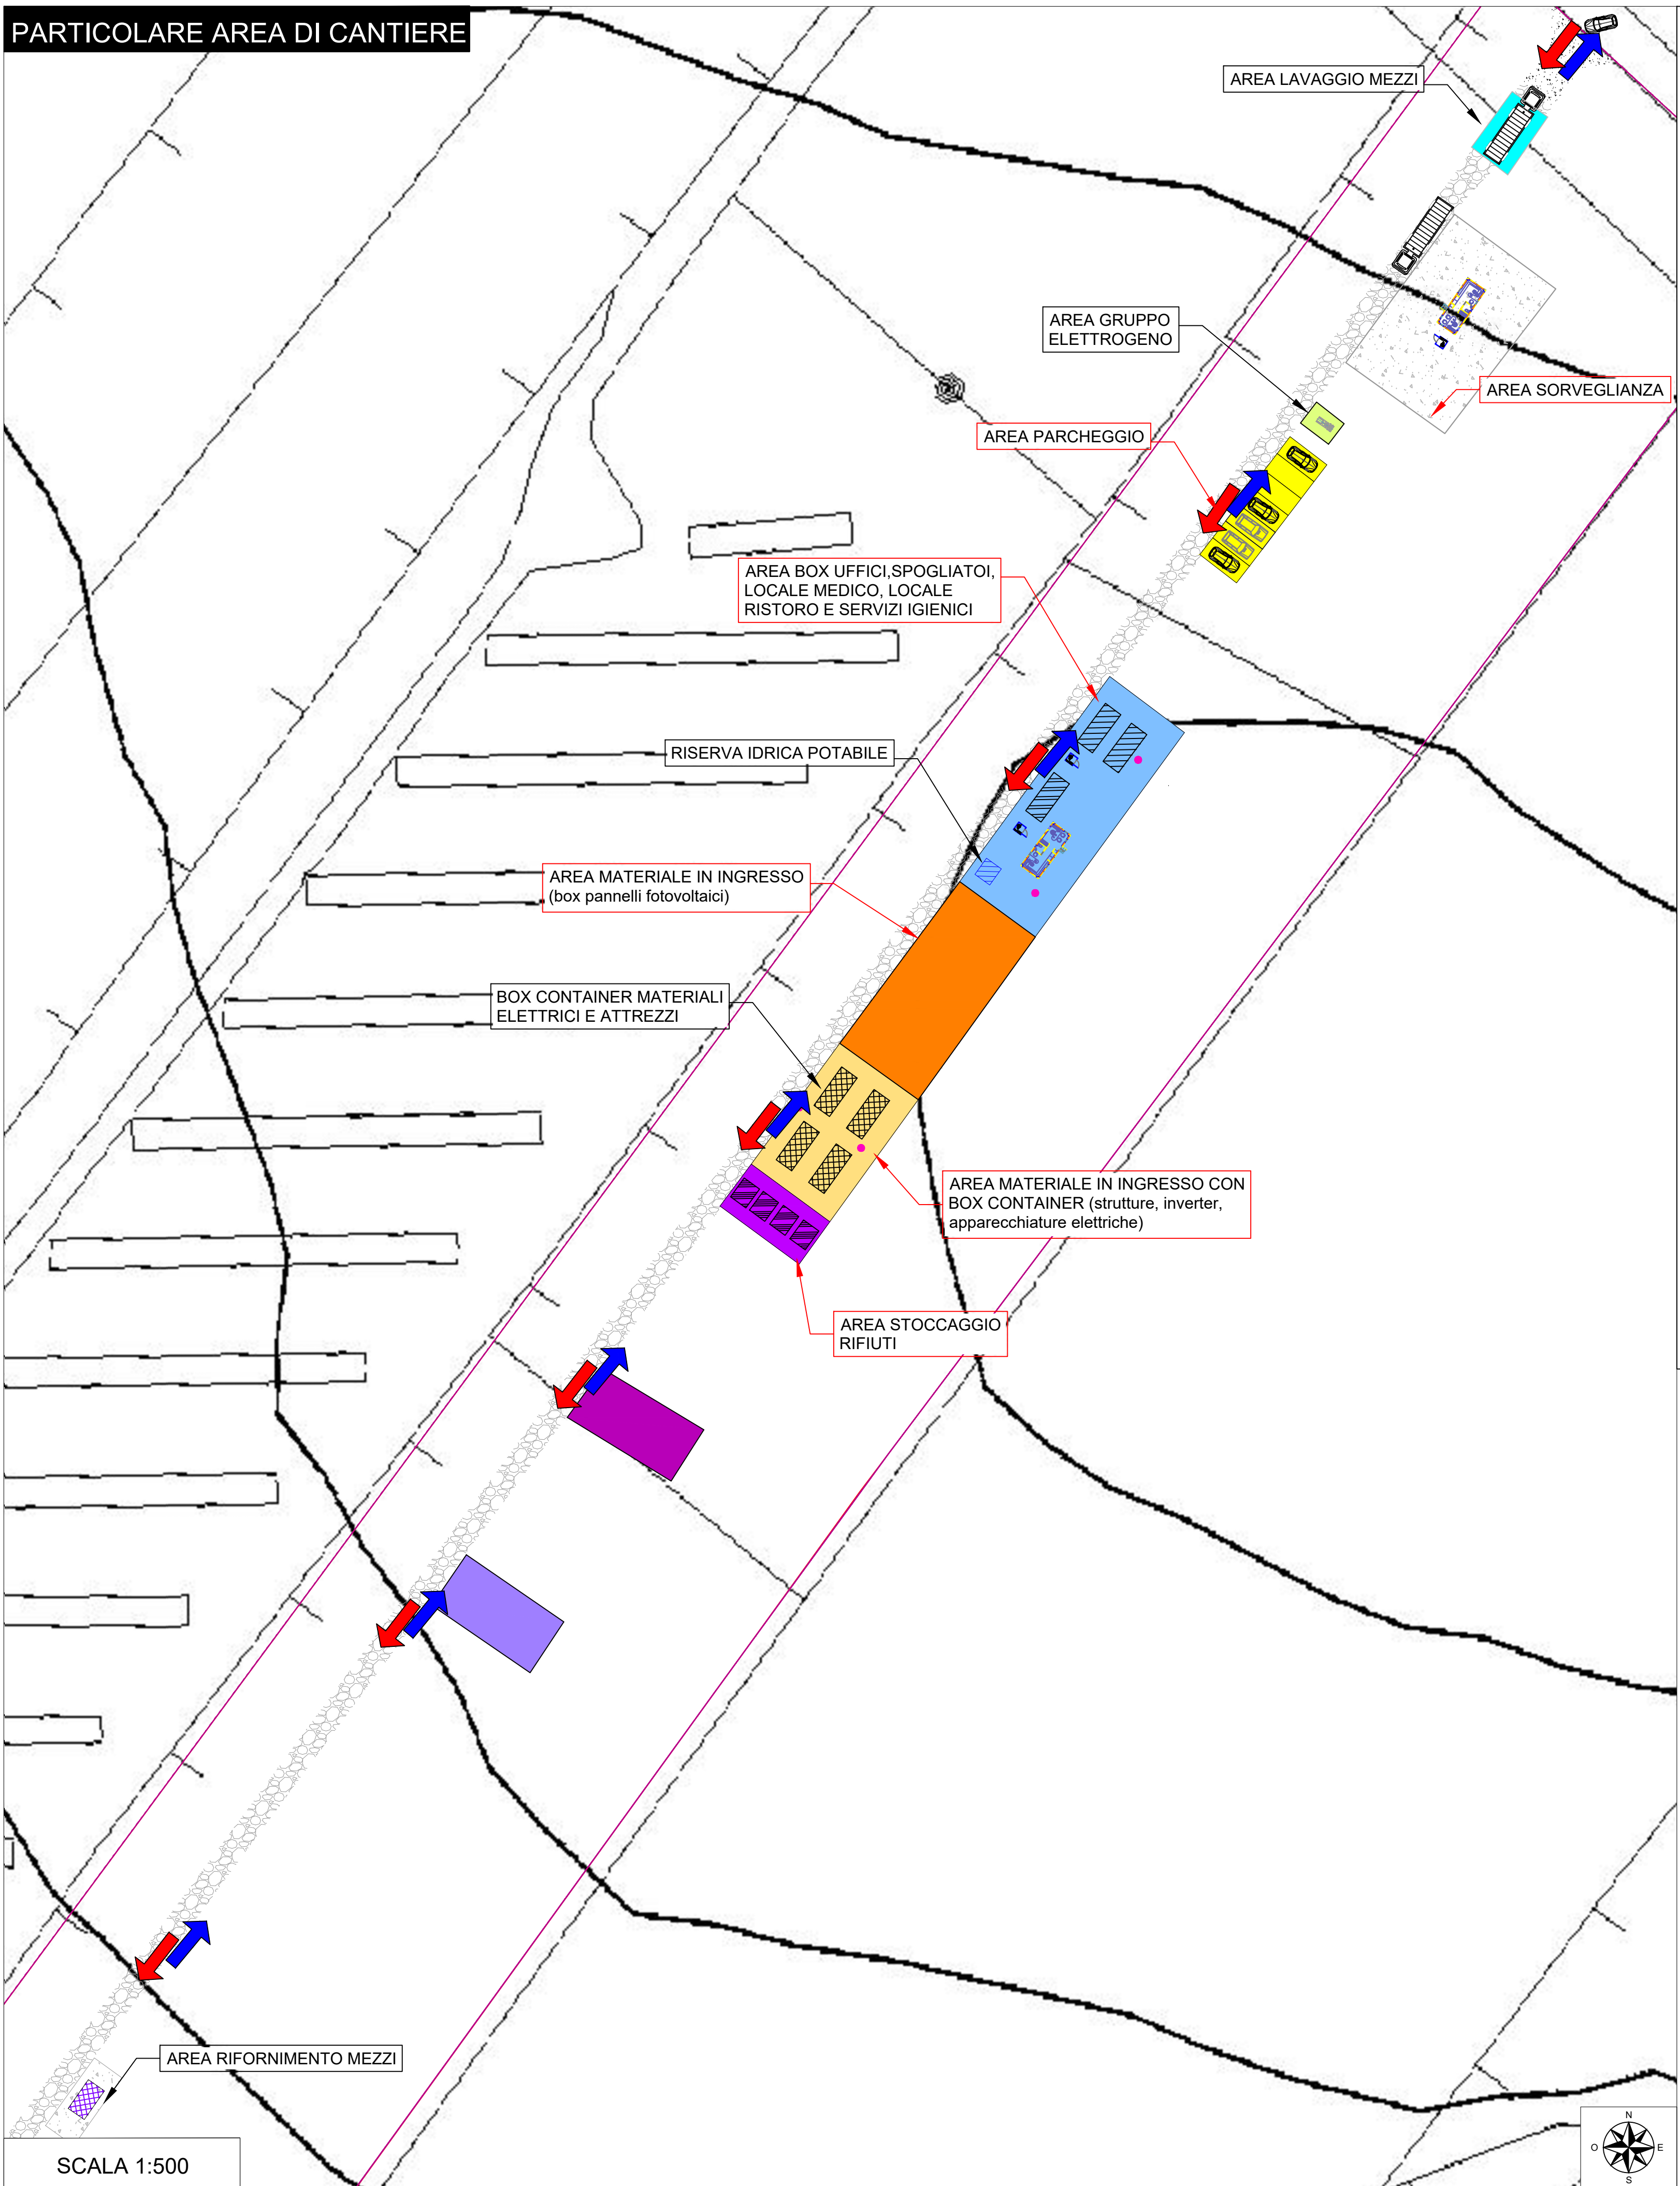


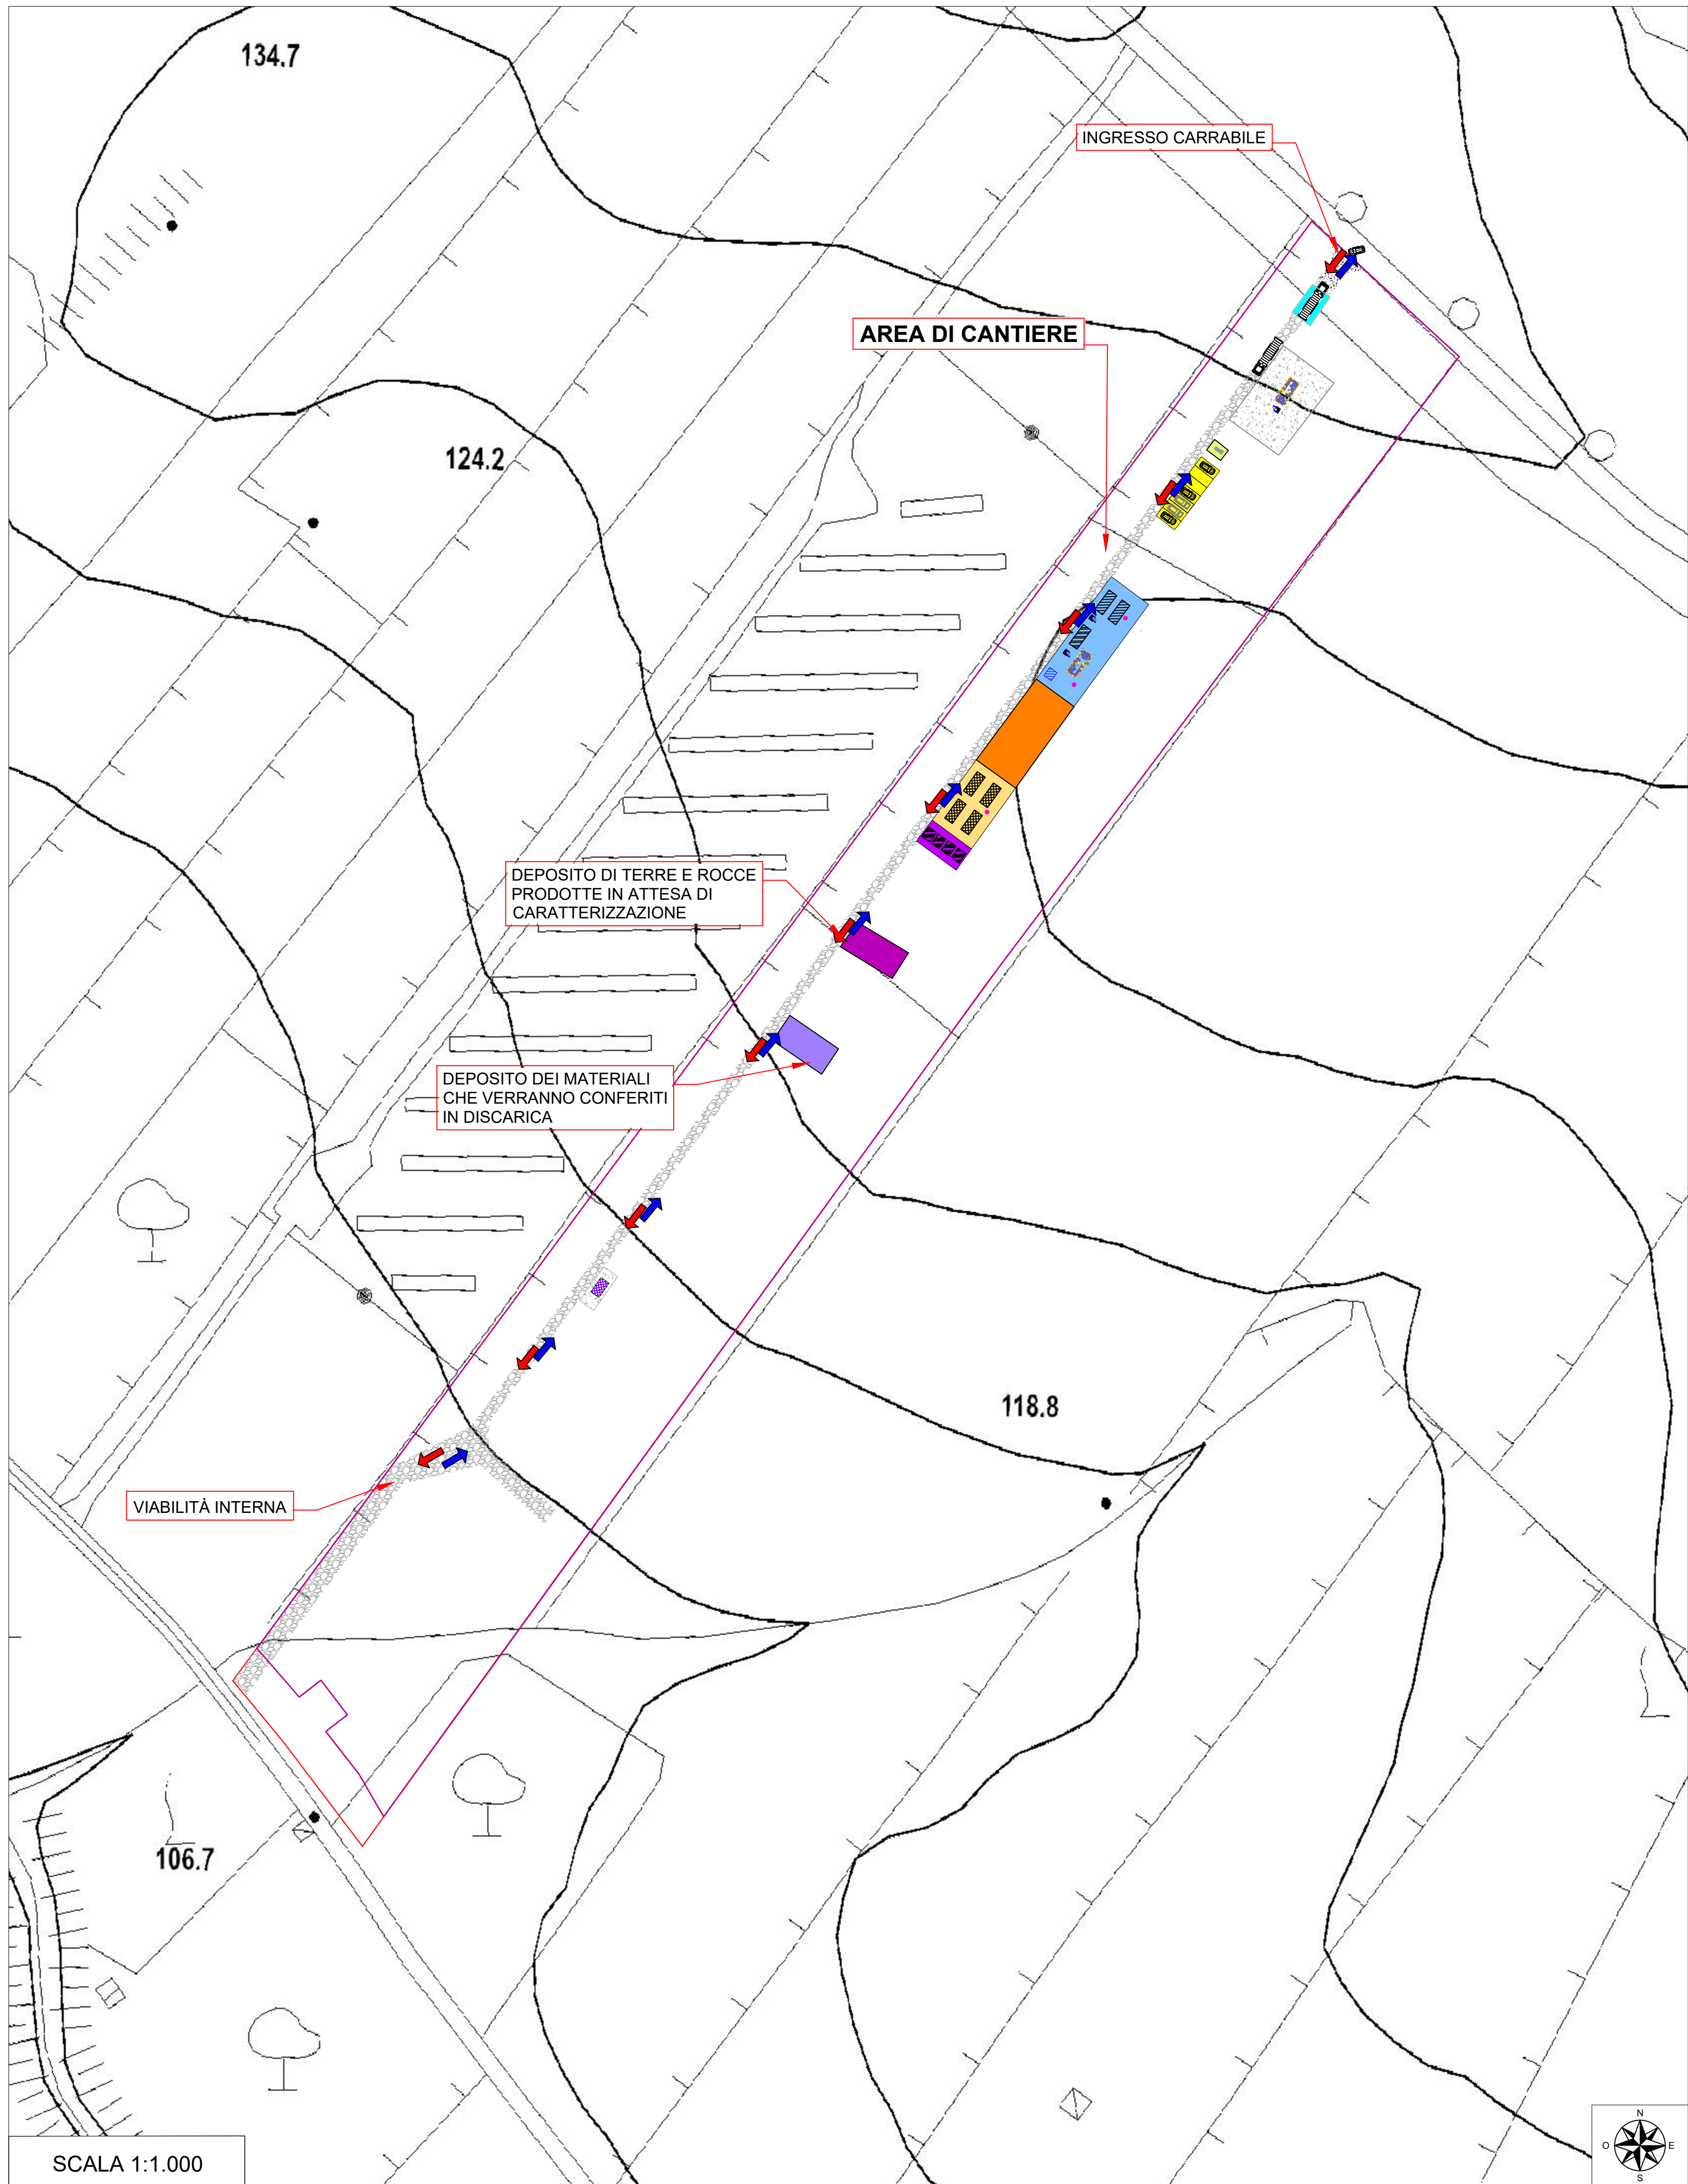

- LEGENDA**
- VIDEOSORVEGLIANZA
 - ILLUMINAZIONE
 - RECINZIONE DI CANTIERE
 - INGRESSO
 - ↑ SENSO DI PERCORRENZA MEZZI IN ENTRATA
 - ↓ SENSO DI PERCORRENZA MEZZI IN USCITA
 - AREA BARACCAMENTI CON LOCALI SORVEGLIANZA, UFFICI, SPOGLIATOI, MEDICO, DI RISTORO E SERVIZI IGIENICI = 400 mq
 - AREA MATERIALE IN INGRESSO (box pannelli fotovoltaici) = 300 mq
 - AREA MATERIALE IN INGRESSO BOX CONTAINER (strutture, inverter, apparecchiature elettriche) = 250 mq
 - AREA PER STOCCAGGIO RIFIUTI CON CASSONI = 100 mq
 - AREA GRUPPO ELETTROGENO = 15 mq
 - AREA PARCHEGGIO = 112 mq
 - AREE DEPOSITO DI TERRE E ROCCE IN ATTESA DI CARATTERIZZAZIONE
 - AREE DEPOSITO MATERIALI DA CONFERIRE IN DISCARICA
 - AREA LAVAGGIO MEZZI = 50 mq
 - AREA RIFORMIMENTO MEZZI = 12 mq
 - PIAZZALE D'INGRESSO
 - VIABILITÀ INTERNA
 - VIABILITÀ INTERNA PROVVISORIA DI CANTIERE
 - RISERVA IDRICA POTABILE
 - BOX CONTAINER (LOCALI RISTORO E MEDICO ISO 668:2020) = 20ft
 - BOX CONTAINER (LOCALI SPOGLIATOI ISO 668:2020) = 20ft
 - BOX CONTAINER (MATERIALE IN INGRESSO ISO 668:2020) = 20ft
 - BOX CONTAINER (CASSONI RIFIUTI ISO 668:2020) = 10ft

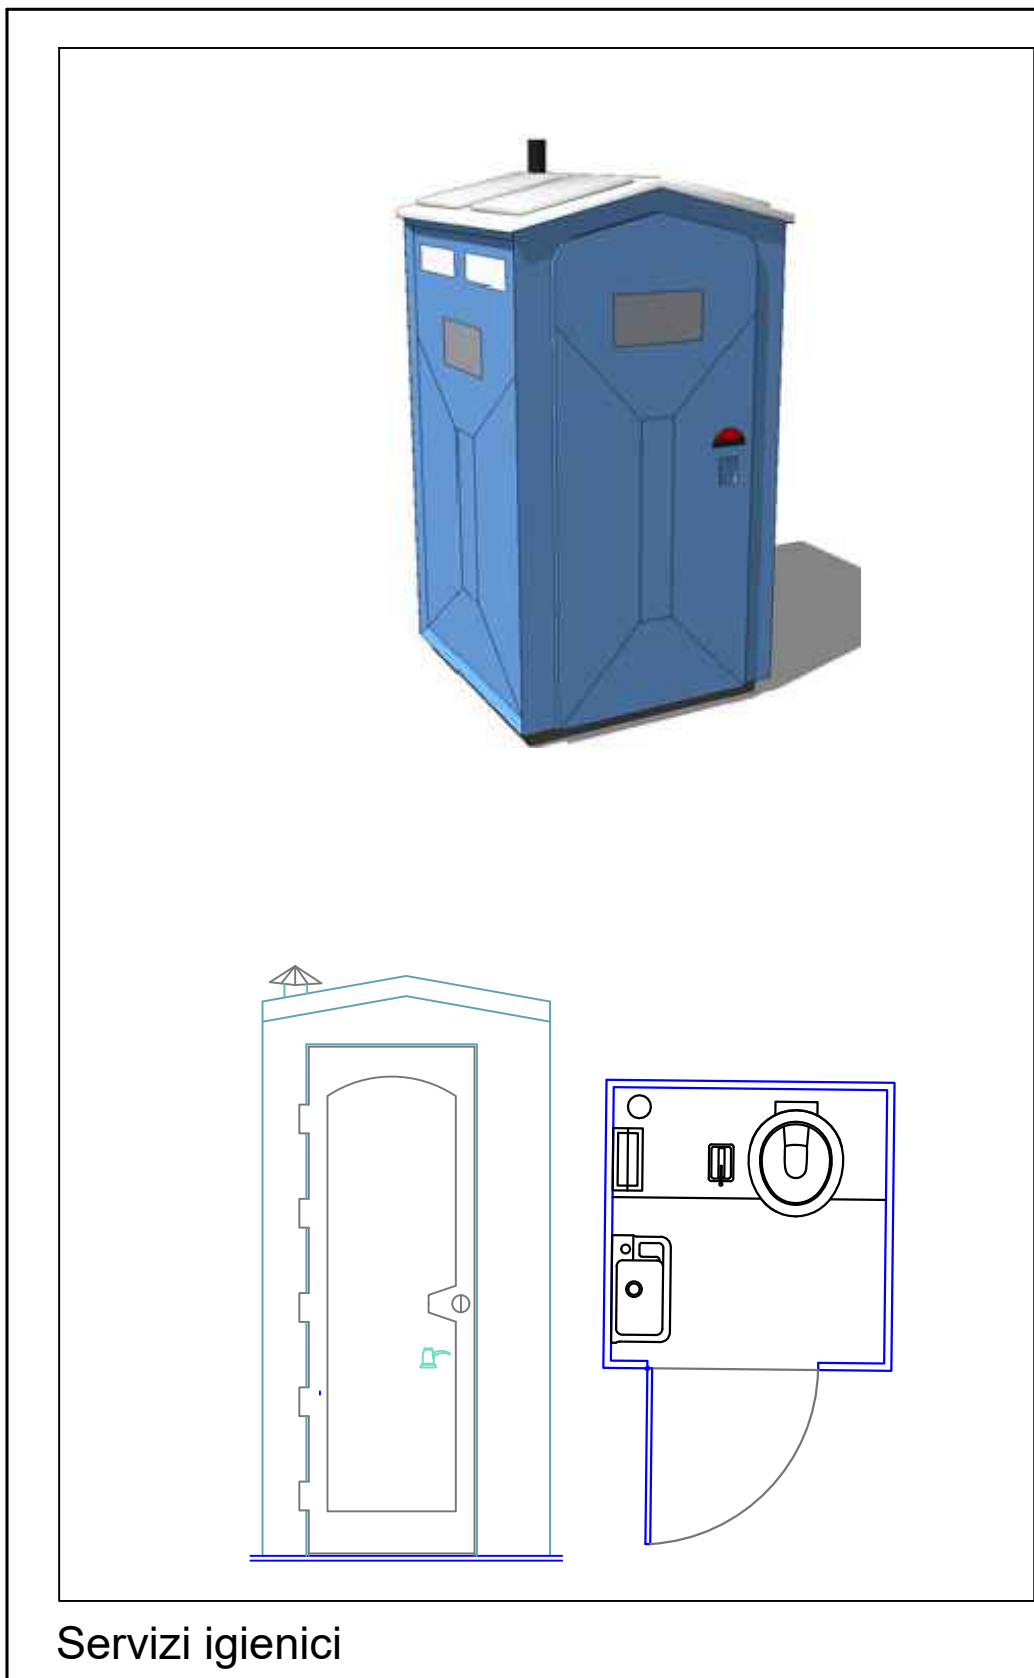


Servizi igienici

SICUREZZA



DIMENSIONI CONTAINER ISO												
Descrizione		Design container	Cod. ISO	Lunghezza effettiva, L			Larghezza, W			Altezza, H		
Lunghezza	Altezza			mm	ft	in	mm	ft	in	mm	ft	in
45ft	9ft 6in	1EEE	L5	13.716	45		2.438	8		2.896	9	6
	8ft 6in	1EE	L2							2.591	8	6
	9ft 6in	1AAA	L4							2.896	9	6
40ft	8ft 6in	1AA	L4	12.192	40		2.438	8		2.591	8	6
	8ft	1A	L0							2.438	8	
	4ft 3in	1AX	L8							1.295	4	3
	9ft 6in	1BBB	L5							2.896	9	6
30ft	8ft 6in	1BB	L2	9.125	29	11 1/4	2.438	8		2.591	8	6
	8ft	1B	L0							2.438	8	
	4ft 3in	1BX	L8							1.295	4	3
	9ft 6in	1CCC	L5							2.896	9	6
20ft	8ft 6in	1CC	L2	6.058	19	10 1/4	2.438	8		2.591	8	6
	8ft	1C	L0							2.438	8	
	4ft 3in	1CX	L8							1.295	4	3
	9ft 6in	1DDD	L5							2.896	9	6
10ft	8ft	1D	L0	2.991	9	9 3/4	2.438	8		2.438	8	
	4ft 3in	1DX	L8							1.295	4	3

Dimensioni esterne container ISO

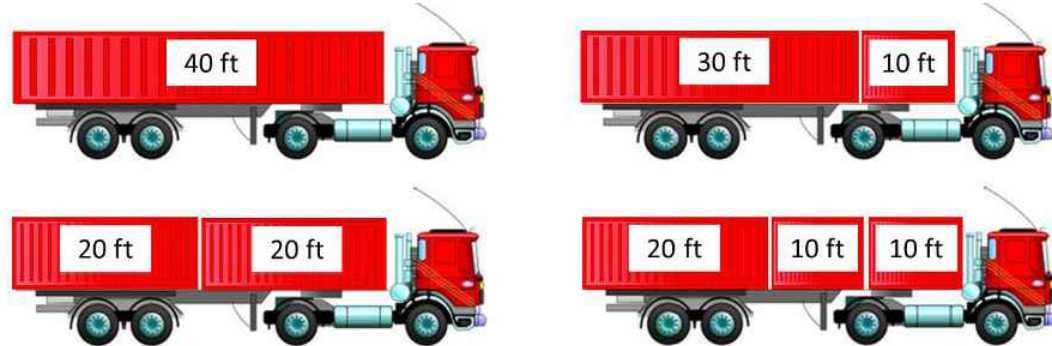

Combinazione unità di trasporto con container di lunghezza diversa



Area lavaggio mezzi



Box uffici



Regione Sicilia
Libero consorzio comunale di Trapani
Comune di Erice

**Impianto agrivoltaico
"ERICE"**
di potenza installata pari a 940 kWp da
realizzarsi nel
Comune di Erice

PROGETTO DEFINITIVO

00	23/06/2026	Prima Stesura	Arch. Giovanni Filiberto	Dott. G. Filiberto	
REV.	DATA	DESCRIZIONE	REDATTO	VERIFICATO	APPROVATO
PROGETTISTA: GREEN FUTURE Srl Sede Legale: Via U. Medda, 98 - 20122 Milano (MI) Sede operativa: Corso Calabrese, 10 - 90100 Palermo, Italia info@greenfuture.it			CLIENTE: ERICE S.R.L. Sede legale Milano (MI) Largo Card. I. Schuster, 1 - CAP 20122 P.IVA 14408150960		
Dott. Giuseppe Filiberto Ing. Alessio Furlotti Arch. Pierluigi Giovanni Filiberto Ing. Maria Vinci Ing. Federico Marchese Ing. Daniela Chiffari Dott. Geol. Alessio Furlotti			TAVOLA ELABORATA:		
GREEN FUTURE S.R.L. (autorisposta) L'Amministrazione Giuseppe Filiberto			CODICE ELABORATO: ERICE_EL41_REV00		
DATA: Giugno 2026			SCALA: 1:500 - 1:1.000		
TIPOLOGIA/ANNO AGV 26			N° ELABORATO EL41		
			REVISIONE 00		

E' vietata la copia anche parziale del presente elaborato