
	AREA 1	AREA 2				AREA 3			AREA 4			TOTALI
		ZONA 1	ZONA 2	ZONA 3	TOTALE	ZONA 1	ZONA 2	TOTALE	ZONA 1	ZONA 2	TOTALE	
Estensione demanio marittimo (m2)	8 946,99	9 665,49	13 398,91	14 737,55	37 801,95	17 295,77	37 975,90	55 271,67	19 485,39	20 312,02	39 797,41	141 818,02
Estensione demanio marittimo inaccessibile (m2)	0,00	621,14	195,35	0,00	816,49	221,73	928,50	1 150,23	0,00	0,00	0,00	1 966,72
Estensione demanio marittimo accessibile (m2)	8 946,99	9 044,35	13 203,56	14 737,55	36 985,46	17 074,04	37 047,40	54 121,44	19 485,39	20 312,02	39 797,41	139 851,30
Lunghezza (m) del Fronte demaniale marittimo (LFDM)	1 241,28	571,18	1 380,56	659,63	2 611,37	1 275,54	1 586,34	2 861,88	765,09	926,14	1 691,23	8 405,76
Lunghezza (m) del Fronte demaniale marittimo inaccessibile (LFDMI)	0,00	72,68	11,90	0,00	84,58	16,61	84,33	100,94	0,00	0,00	0,00	185,52
Lunghezza (m) del Fronte demaniale marittimo eroso (LFDME)	648,50	5,54	299,58	33,77	338,89	0,00	0,00	0,00	0,00	0,00	0,00	987,39
Lunghezza (m) del Fronte demaniale marittimo in corrispondenza della foce dei corsi d'acqua (LFDMFA)	0,00	0,00	0,00	0,00	0,00	4,60	0,00	4,60	0,00	0,00	0,00	4,60
Lunghezza (m) del Fronte demaniale marittimo in corrispondenza delle aree portuali (LFDMAP)	0,00	0,00	0,00	0,00	0,00	279,82	0,00	279,82	0,00	0,00	0,00	279,82
Lunghezza (m) del Fronte demaniale marittimo accessibile (LFDMA)	592,78	492,96	1 069,08	625,86	2 187,90	974,51	1 502,01	2 476,52	765,09	926,14	1 691,23	6 948,43
Lunghezza (m) del Fronte demaniale marittimo dato in concessione (LFDMC)	40,00	0,00	0,00	0,00	0,00	21,63	0,00	21,63	0,00	0,00	0,00	61,63
Lunghezza (m) del Fronte demaniale marittimo che deve essere lasciato alla libera fruizione (LFDMEF)	467,92	451,36	615,52	525,86	1 592,74	813,75	1 269,61	2 083,36	765,09	826,14	1 591,23	5 735,25
Lunghezza (m) del Fronte demaniale marittimo che può essere dato in concessione (LFDMPC)	124,85	41,60	453,56	100,00	595,16	160,75	232,41	393,16	0,00	100,00	100,00	1 213,17

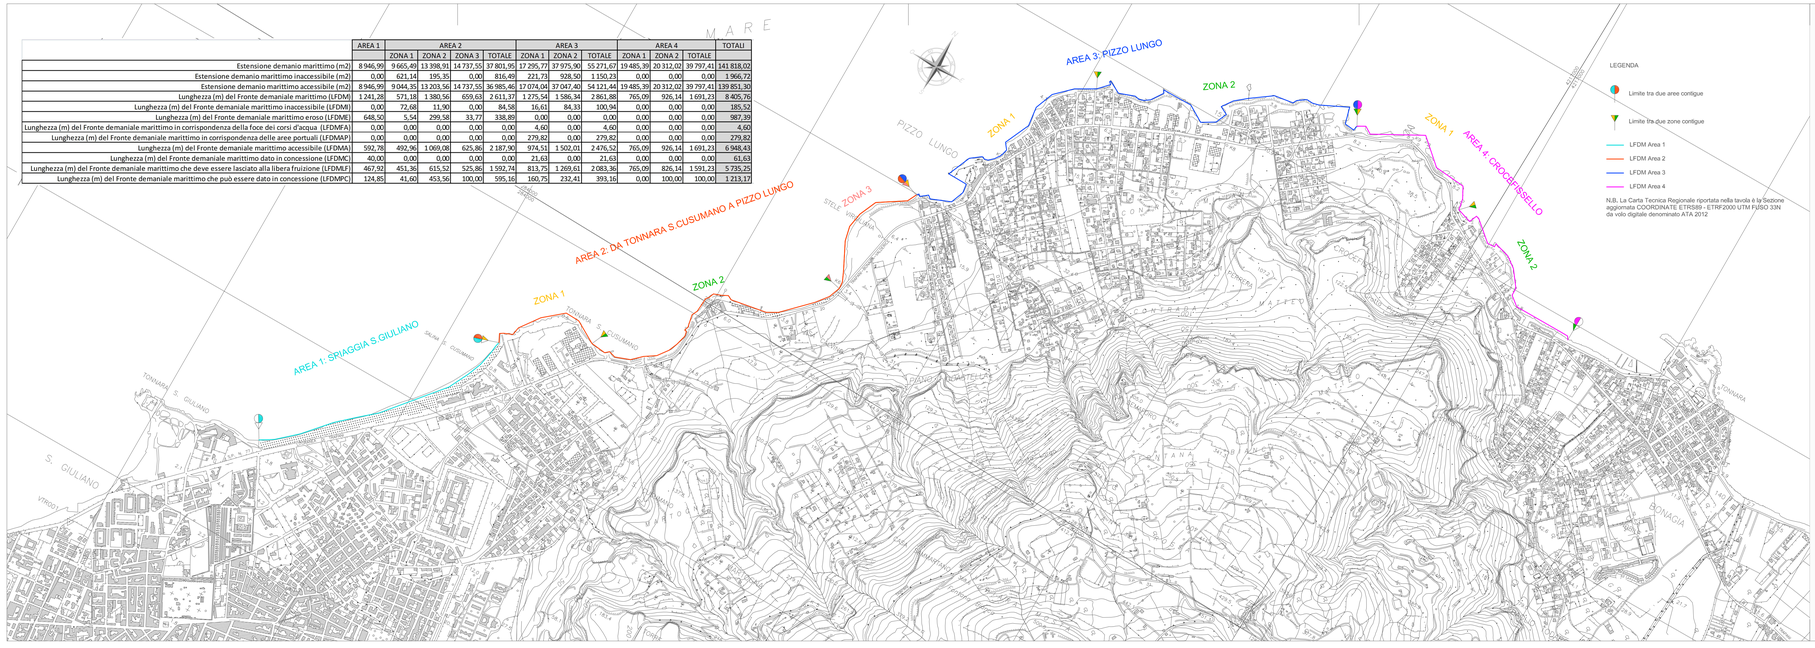

LEGENDA

- Limite tra due aree contigue
- Limite tra due zone contigue
- LFDM Area 1
- LFDM Area 2
- LFDM Area 3
- LFDM Area 4

N.B. La Carta Tecnica Regionale riportata nella tavola è la Sezione aggiornata COORDINATE ETRS89 - ETRF2000 UTM FUSO 33N da volo digitale denominato ATA 2012

REGIONE SICILIANA

COMUNE DI ERICE
Libero Consorzio Comunale di Trapani

PIANO DI UTILIZZO DELLE AREE DEMANIALI MARITTIME
L.R. 15/2005, L.R. 3/2016 art.39 e D.A. TERRITORIO ED AMBIENTE 319/GAB del 05.08.2016
come modificato ed integrato dal D.A. TERRITORIO ED AMBIENTE 152/GAB dell'11.04.2019

Approvato con Delibera del Consiglio Comunale n.53 del 26.06.2026

All.3.1.4 - Cartografia delle previsioni di piano
Tavola di insieme con zonizzazione generale (aree e zone) e
Fronte Demaniale Marittimo — scala 1:10.000
Planimetria su base cartografica tecnica

COLLABORATORI:
Ing. Andrea Polli
Arch. Claudia Seminara
Ing. Giulio Maggio

Palermo, luglio 2026

IL R.U.P.
Ing. Azzurra Tranchida

Firmato digitalmente da
MICHELE BONAFEDE
C = IT

IL PROGETTISTA:
Ing. Michele Bonafede