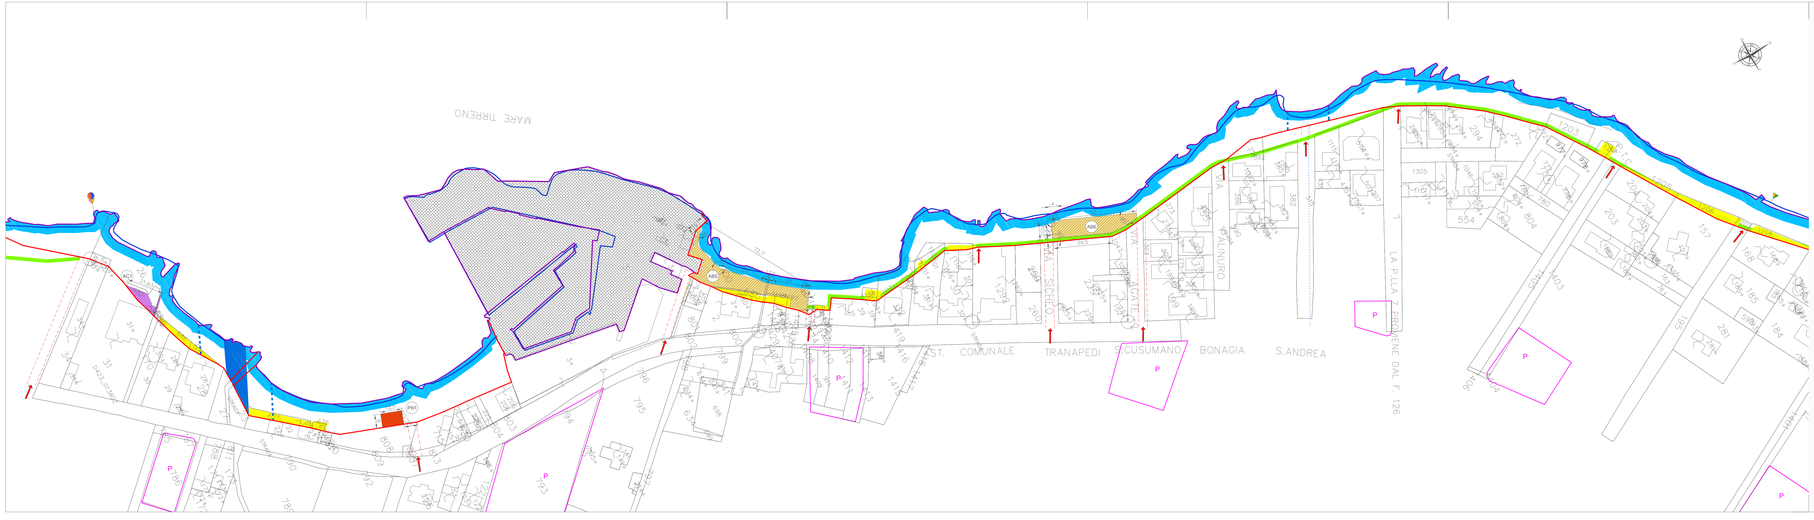


LEGENDA

- Linea di costa indicata nella cartografia tecnica comunale o regionale
- Linea di costa indicata nella cartografia del SIDERSI
- Divisorie demaniale indicata nella cartografia del SIDERSI
- Proposta di revisione della divisorie demaniale
- Fascia di libero transito di profondità 1,5 m misurata dal ciglio dei terreni elevati sul mare
- Fascia di libero transito di profondità 5 m misurata dalla battigia media (arenile o scogliere basse)
- Accessi al demanio marittimo
- Corridoio di accesso al demanio marittimo di larghezza 5,00 m
- Demanio marittimo inaccessibile
- Demanio marittimo che ricade all'interno della perimetrazione di parchi, riserve naturali e aree vincolate SIC o ZPS (nel quale il rilascio di concessioni non è consentito)
- Fascia esterna di influenza di larghezza 200 m relativa alle aree vincolate SIC o ZPS
- Fascia di rispetto di larghezza 200 m dal bosco(R.att.10 L.R. n. 16/96
- Fascia di rispetto S.P. 20 ex, art. 26 comma 2) D.P.R. 16.12.1992 n. 495
- Canali di gronda esistenti
- Canali di gronda in progetto
- Fascia di rispetto dei corsi d'acqua ex. art. 96 comma f) R.D. 25.07.1904 n. 523
- Demanio fluviale o demanio marittimo in corrispondenza di foci di corsi d'acqua (divieto di balneazione)
- Area portuale di competenza regionale esclusa dal piano
- Demanio marittimo lasciato alla libera fruizione
- Demanio marittimo che può essere dato in concessione
- Manufatti che ricadono all'interno del demanio marittimo per i quali non risulta rilasciata concessione o altro titolo
- P — Aree destinate a parcheggio da PRG
- Strada pedonale costiera di larghezza 2 m
- Limite tra due aree/zone contigue

DESTINAZIONE D'USO
DELLE AREE OGGETTO DI CONCESSIONI DEMANIALI MARITTIME (LOTTI)

- CL - Corridoio di lancio (La campitura indica la destinazione d'uso della concessione demaniale a terra alla quale è collegata)
- SB - Stabilimenti balneari
- AB - Aree attrezzate per la balneazione
- AA - Aree attrezzate per l'accesso di animali di affezione
- AN - Aree di ormeggio, rimessaggio e noleggio natanti
- PR - Punti di ristoro
- AC - Attività commerciali - Esercizi di ristorazione e somministrazione in bevande, cibi precotti e generi di monopolio
- XY1 Destinazione d'uso XY lotto n.1

DATI METRICI LOTTI

LOTTI	SUPERFICIE [mQ]	LUNGHEZZA FRONTE MARE [mt]
AB5	730,21	76,62
AB6	457,44	50,00
PR1	100,00	12,50
AC1	104,17	21,63

REGIONE SICILIANA

COMUNE DI ERICE
Libero Consorzio Comunale di Trapani

PIANO DI UTILIZZO DELLE AREE DEMANIALI MARITTIME
L.R. 15/2005, L.R. 3/2016 art.39 e D.A. TERRITORIO ED AMBIENTE 319/GAB del 05.08.2016
come modificato ed integrato dal D.A. TERRITORIO ED AMBIENTE 152/GAB dell'11.04.2019

Approvato con Delibera del Consiglio Comunale n.53 del 26.06.2026

All.3.2.3.1 bis - Cartografia delle previsioni di piano
Area 3: Pizzo Lungo
Zona 1: dal km 6,5 della S.P. 20 alla via Eurialo — scala 1:1000
Planimetria su base cartografica catastale
Foglio n.138 Sviluppo Z - Foglio n.126 Sviluppo Z

COLLABORATORI:
Ing. Andrea Politi
Arch. Claudia Semnara
Ing. Giulio Maggio

Palermo, luglio 2026

IL R.U.P.
Ing. Azzurra Tranchida

IL PROGETTISTA:
Ing. Michele Bonafede

Firmato digitalmente da
MICHELE BONAFEDE
C = IT