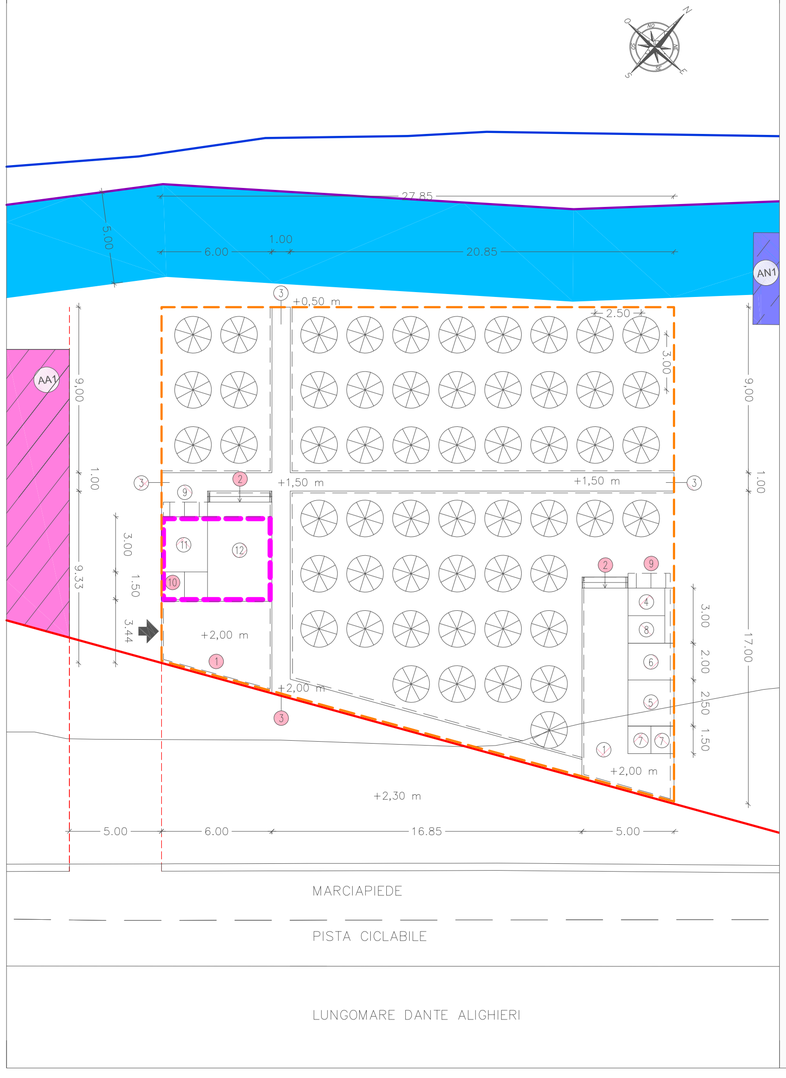


LEGENDA SUPERFICI

1. Piattaforma amovibile in legno con calpestio a quota +2,00 m s.l.m
2. Scale di collegamento in legno
3. Passerella in doghe di legno con calpestio a quota spiaggia
4. Cabine spogliatoi: n.1 ognuna dim. 2.00x1.50x2.61 m (L x l x h)
5. Antibagno: n.1 dim. 2.50x2.50x2.61 m (L x l x h)
6. Bagno disabili: n.1 dim. 2.50x2.00x2.61 m (L x l x h)
7. Bagno: n.2 dim. 1,25x1.50x2.61 m (L x l x h)
8. Deposito attrezzature per la balneazione: n.1 dim. 2.00x1.50x2.61 m (L x l x h)
9. Docce all'aperto: n. 4
10. Locale tecnico con servizio igienico e spogliatoio personale annessi: dim. tot. 3,75 m2 x 2.61 m (S x h)
11. Bar (corpo principale) dim. tot. 7.50 m2 x 2.61 m (S x h)
12. Area bar all'aperto dim. 3,50x4,50 m (L x l)

- Accesso controllato area attrezzata alla balneazione
- Punto ombra (ombrellone) n. 55
- Linea di costa indicata nella cartografia tecnica comunale o regionale
- Linea di costa indicata nella cartografia del SIDERSI
- Confine demaniale marittimo
- Area demaniale a terra da chiedere in concessione: 645,29 m2
- Punti ombra spiaggia: 463,11 m2
- Servizi bagnanti: 91,17 m2
- Bar: 27,00 m2

REGIONE SICILIANA

COMUNE DI ERICE
Libero Consorzio Comunale di Trapani

PIANO DI UTILIZZO DELLE AREE DEMANIALI MARITTIME
L.R. 15/2005, L.R. 3/2016 art.39 e D.A. TERRITORIO ED AMBIENTE 319/GAB del 05.08.2016
come modificato ed integrato dal D.A. TERRITORIO ED AMBIENTE 152/GAB dell'11.04.2019

Approvato con Delibera del Consiglio Comunale n.53 del 26.06.2026

All.4.1 - Planimetria di dettaglio delle strutture previste
Area 1: Spiaggia di San Giuliano
Lotto AB1

scala 1:200

COLLABORATORI:
Ing. Andrea Politi
Arch. Claudia Seminara

Palermo, luglio 2026

IL R.U.P.
Ing. Azzurra Tranchida

Firmato digitalmente da
MICHELE BONAFEDE
C = IT

IL PROGETTISTA:
Ing. Michele Bonafede

ORDINE INGEGNERI PROVINCIA DI TRAPANI
ing. MICHELE BONAFEDE 4652 sez. A