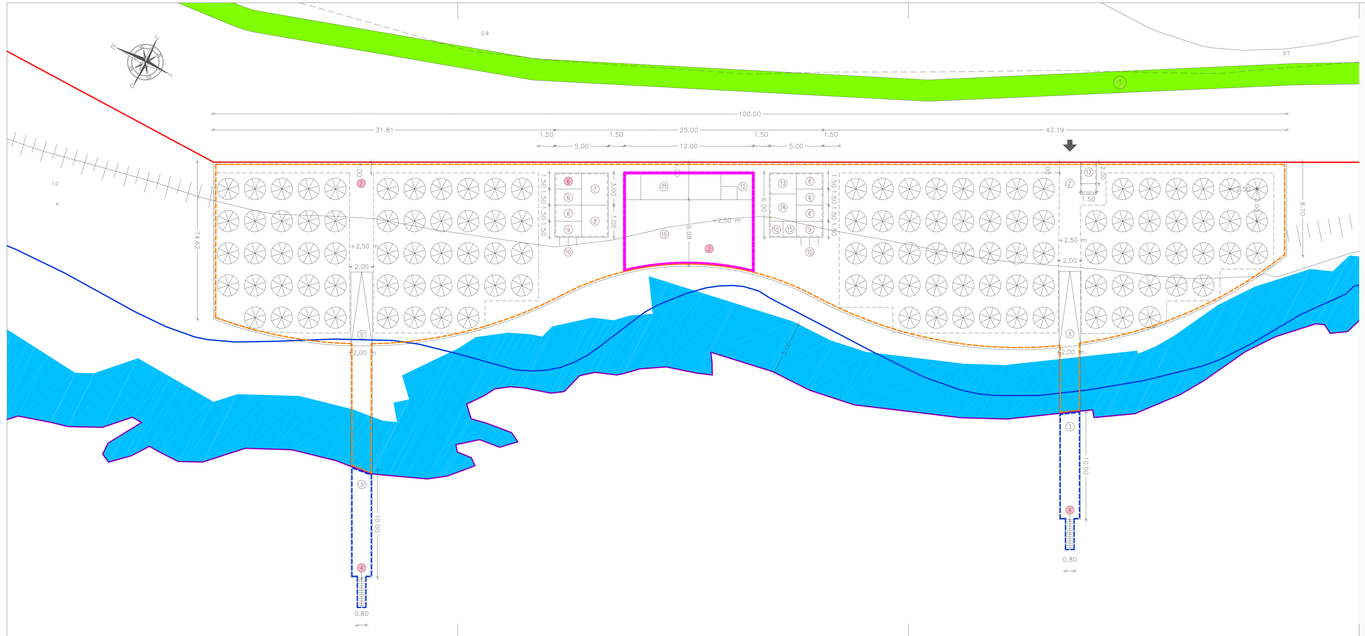


LEGENDA SUPERFICI

1. Strada pedonale costiera di larghezza 2 m
2. Piattaforma amovibile in legno con calpestio a quota +2,50 m s.l.m
3. Passerella di accesso al mare con calpestio a quota +2,00 m s.l.m
4. Scale di collegamento in legno
5. Rampa disabili (pendenza < 8,00 %)
6. Cabine spogliatoi: n.6 ognuna dim. 2.50x1.50x2.61 m (L x l x h)
7. Locale di primo soccorso dim. tot. 7.50 m2 x 2.61 m (S x h)
8. Deposito attrezzature dim. tot. 7.50 m2 x 2.61 m (S x h)
9. Docce all'aperto: n. 4 n.2 blocchi ognuno dim. tot. 3.75 m2 x 2.61 m (S x h)
10. Docce all'aperto: n. 4
11. Bar (corpo principale) dim. tot. 15.00 m2 x 2.61 m (S x h)
12. Bar (locale tecnico con servizio igienico e spogliatoio personale annessi) dim. tot. 15.00 m2 x 2.61 m (S x h)
13. Bagno disabili: n.1 dim. 2.50x2.00x2.61 m (L x l x h)
14. Antibagno: n.1 dim. 2.50x2.50x2.61 m (L x l x h)
15. Bagno: n.2 dim. 1,25x1.50x2.61 m (L x l x h)
16. Area bar all'aperto dim. tot. 76.01 m2
17. Controllo accesso dim. 2.00x1.50x2.61 m (L x l x h)

- Accesso controllato allo stabilimento balneare
- Punto ombra (ombrellone) n. 118
- Linea di costa indicata nella cartografia tecnica comunale o regionale
- Linea di costa indicata nella cartografia del SIDERSI
- Confine demaniale marittimo
- Area demaniale a terra da chiedere in concessione: 1471,47 m2
- Specchio liquido da chiedere in concessione: 44,44 m2
- Punti ombra spiaggia: 907,43 m2
- Servizi baganti: 65,56 m2
- Bar: 106,01 m2

REGIONE SICILIANA

COMUNE DI ERICE
Libero Consorzio Comunale di Trapani

PIANO DI UTILIZZO DELLE AREE DEMANIALI MARITTIME
L.R. 15/2005, L.R. 3/2016 art.39 e D.A. TERRITORIO ED AMBIENTE 319/GAB del 05.08.2016
come modificato ed integrato dal D.A. TERRITORIO ED AMBIENTE 152/GAB dell'11.04.2019

Approvato con Delibera del Consiglio Comunale n.53 del 26.06.2026

All.4.2 - Planimetria di dettaglio delle strutture previste
Area 2: da Tonnara San Cusumano a Pizzo Lungo
Zona 3: dal km 6,0 della S.P. 20 al km 6,5 della S.P.20 scala 1:200
Lotto SB1

COLLABORATORI:
Ing. Andrea Polti
Arch. Claudia Seminara
Ing. Giulio Maggio

Palermo, luglio 2026

IL R.U.P.
Ing. Azzurra Tranchida

Firmato digitalmente da
MICHELE BONAFEDE
C = IT

IL PROGETTISTA:
Ing. Michele Bonafede