



pgt 2024  
REVISIONE GENERALE


PdR 4

Centro Storico Gandino, Barzizza, Cirano  
Prescrizioni d'intervento

SCALA 1:1.000


ADOTTATO CON DELIBERA C.C. n. 40  
in data 19/09/2025  
PUBBLICATO SUL BURL n. 41  
in data 19/10/2025  
APPROVATO CON DELIBERA C.C. n. 5  
in data 26/02/2026  
PUBBLICATO SUL BURL n. \_\_\_\_\_  
in data \_\_\_\_\_

Amministrazione Comunale di Gandino  
Sindaco: Sig. Filippo Servelli  
PGT e VAS Progettista e Coordinamento:  
Arch. Maria Lorenza Ghisardi  
Collaboratori:  
Dott.ssa Emanuela Anzani  
Studio geologico e sismico:  
Dott. Geol. Daniele Moro  
Studio agronomico-forestale:  
Studio ForST - Dott. Nicola Galinaro  
Consulenza specialistica Rete ecologica:  
SAP - Studio Architettura Paesaggio  
Arch. Pavesi Luigino Pirella  
Studio G.E.A.  
Dott. Geol. Sergio Ghilardi  
Analisi socio-territoriali:  
Università degli Studi di Bergamo  
Prof. Federica Burni  
Prof. Lorenzo Migliorini  
Analisi sul sistema economico e produttivo:  
Coordinatore Bergamo  
Dott. Fabio Cogoli Meico

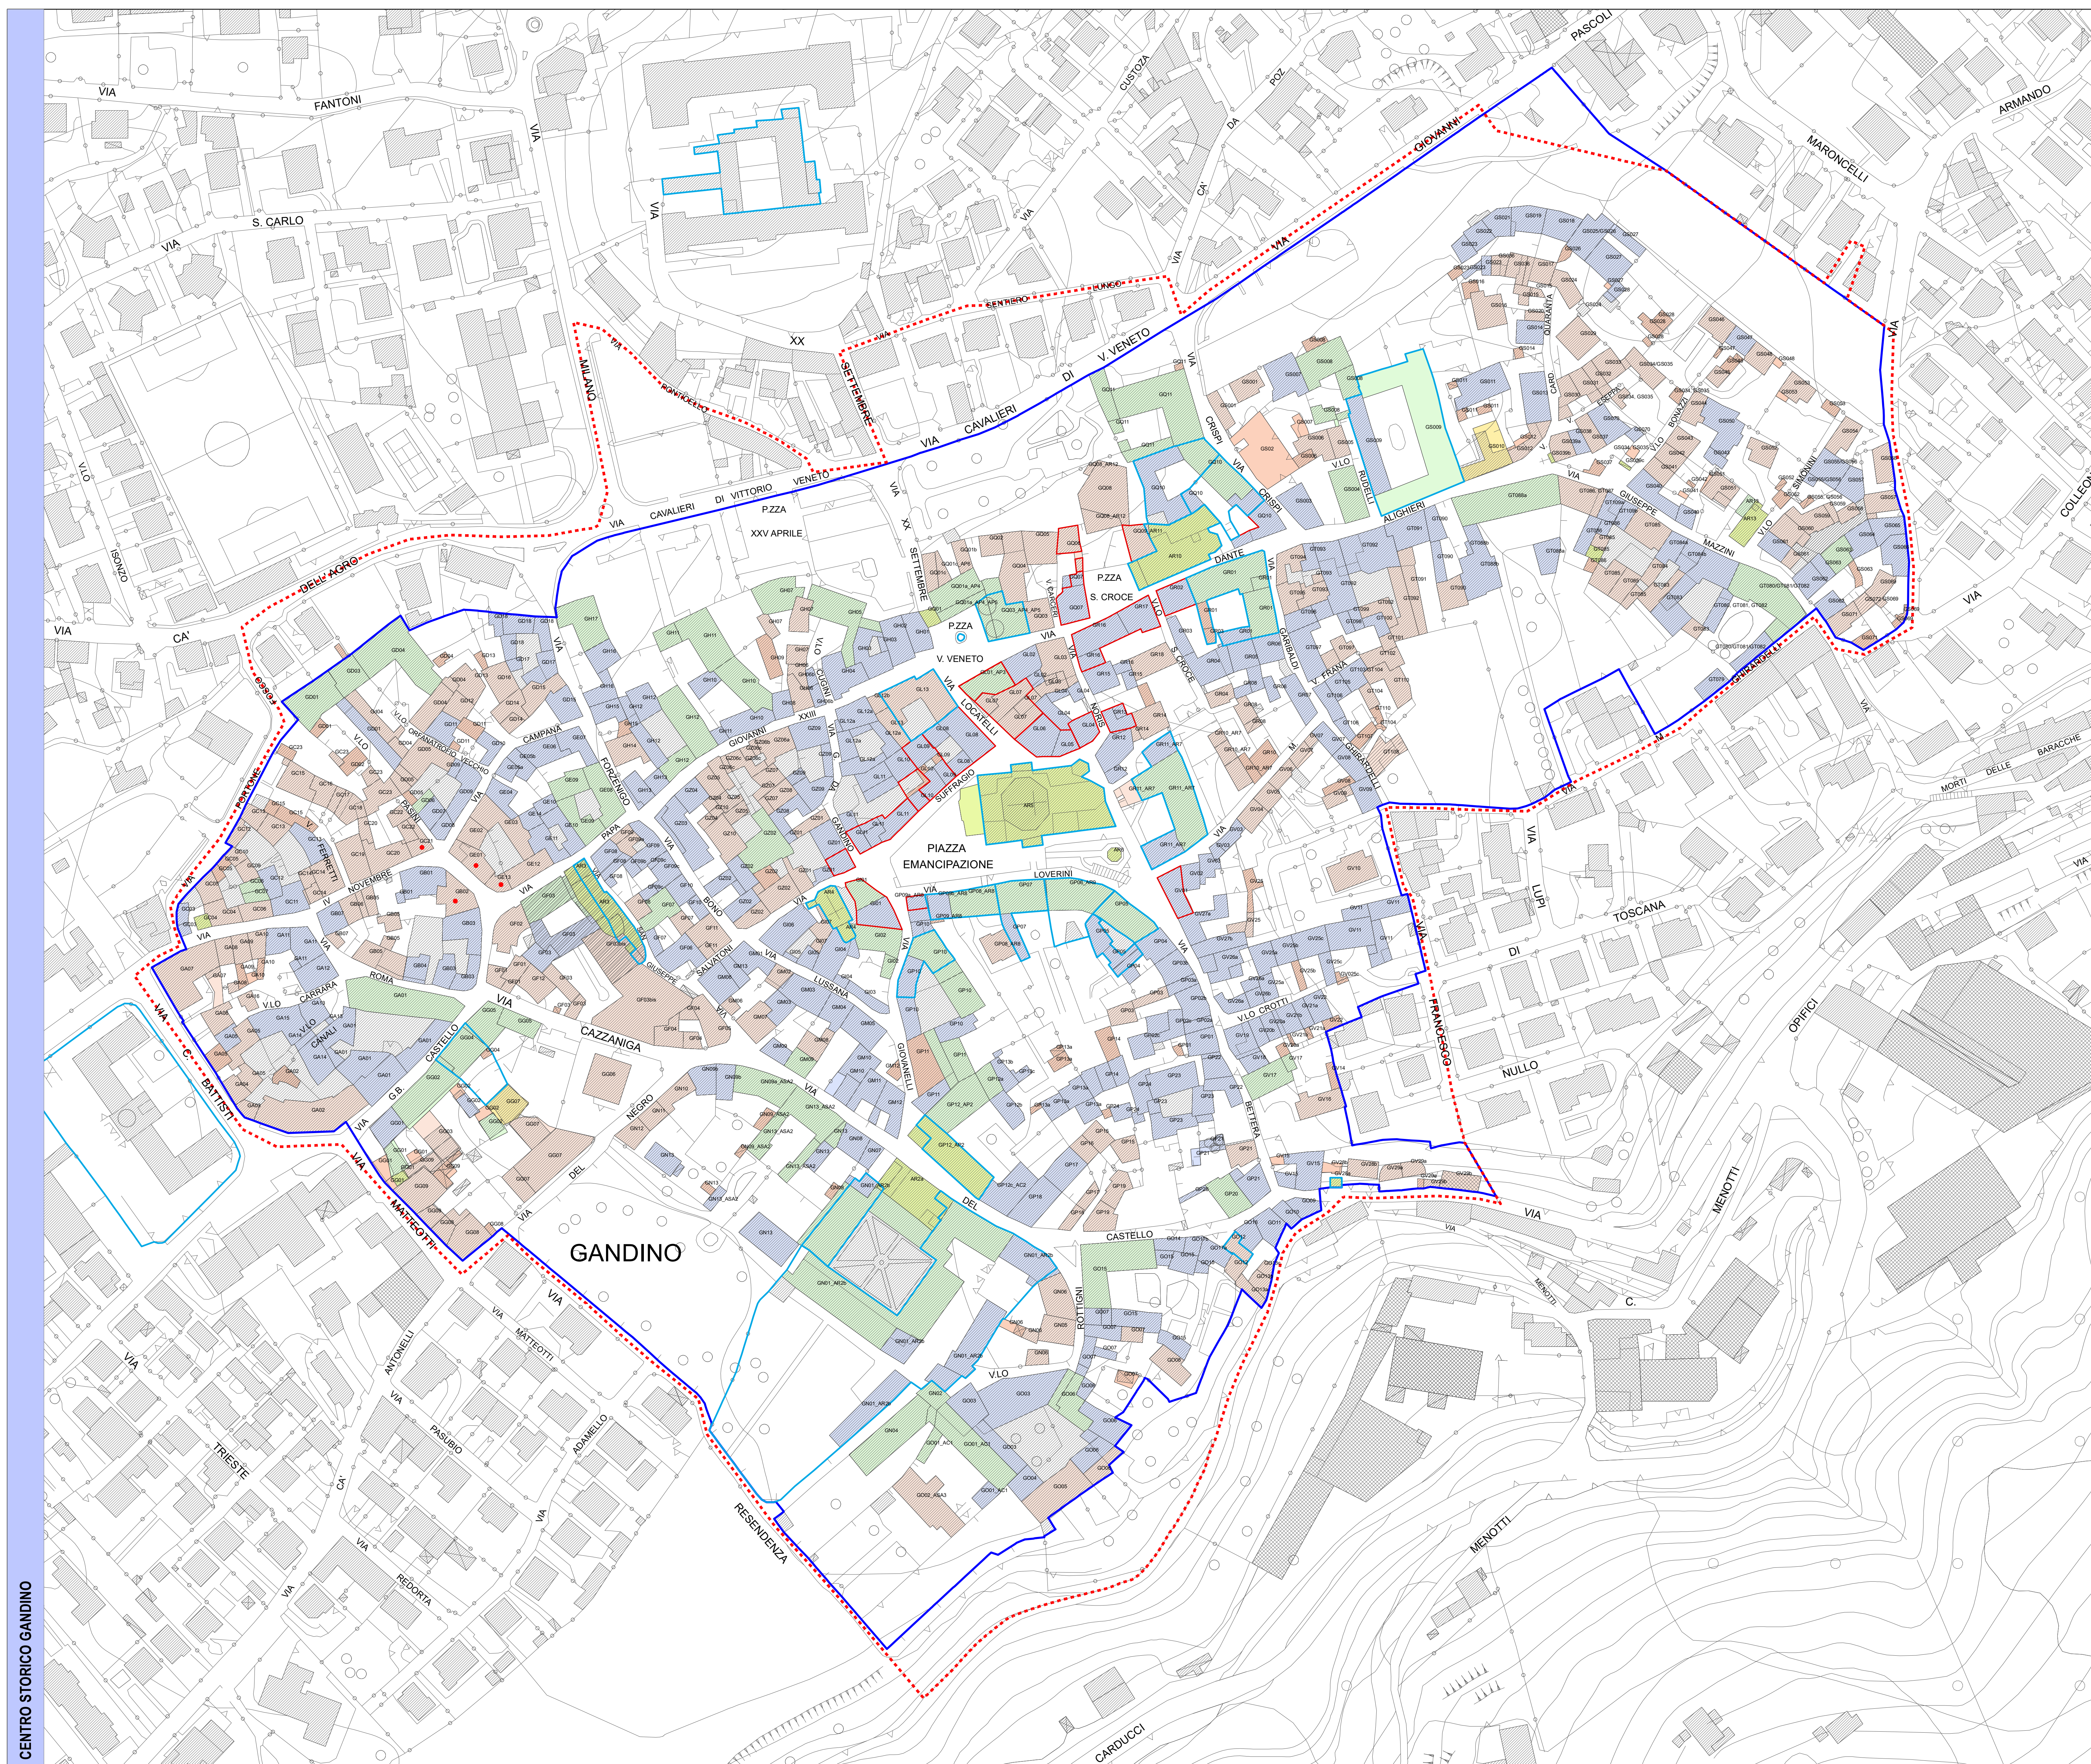


- LEGENDA**
- nuclei di antica formazione
  - nuclei di valore storico - artistico - ambientale
  - Centri Storici
  - bellezze d'insieme art. 136 del D.Lgs 42/2004 (ex 1497/39)
  - edifici soggetti ad interventi di riqualificazione ambientale ed urbana di cui all'art. 18 delle N.T.A. del Piano delle Regole
  - piani attuativi
  - Immobili vincolati - D. Lgs. art. 10
  - Immobili vincolati - D. Lgs. art. 45
- GRADO DELL'INTERVENTO**
- grado I: interventi di restauro integrale degli edifici
  - grado II: interventi di restauro dell'involucro degli edifici
  - grado III: interventi di ristrutturazione di edifici con il recupero delle caratteristiche tipologiche originali
  - grado IV: interventi di ristrutturazione e di ricostruzione di edifici
  - grado V: interventi di demolizione degli edifici
  - edifici in ristrutturazione/demolizione

CENTRO STORICO GANDINO

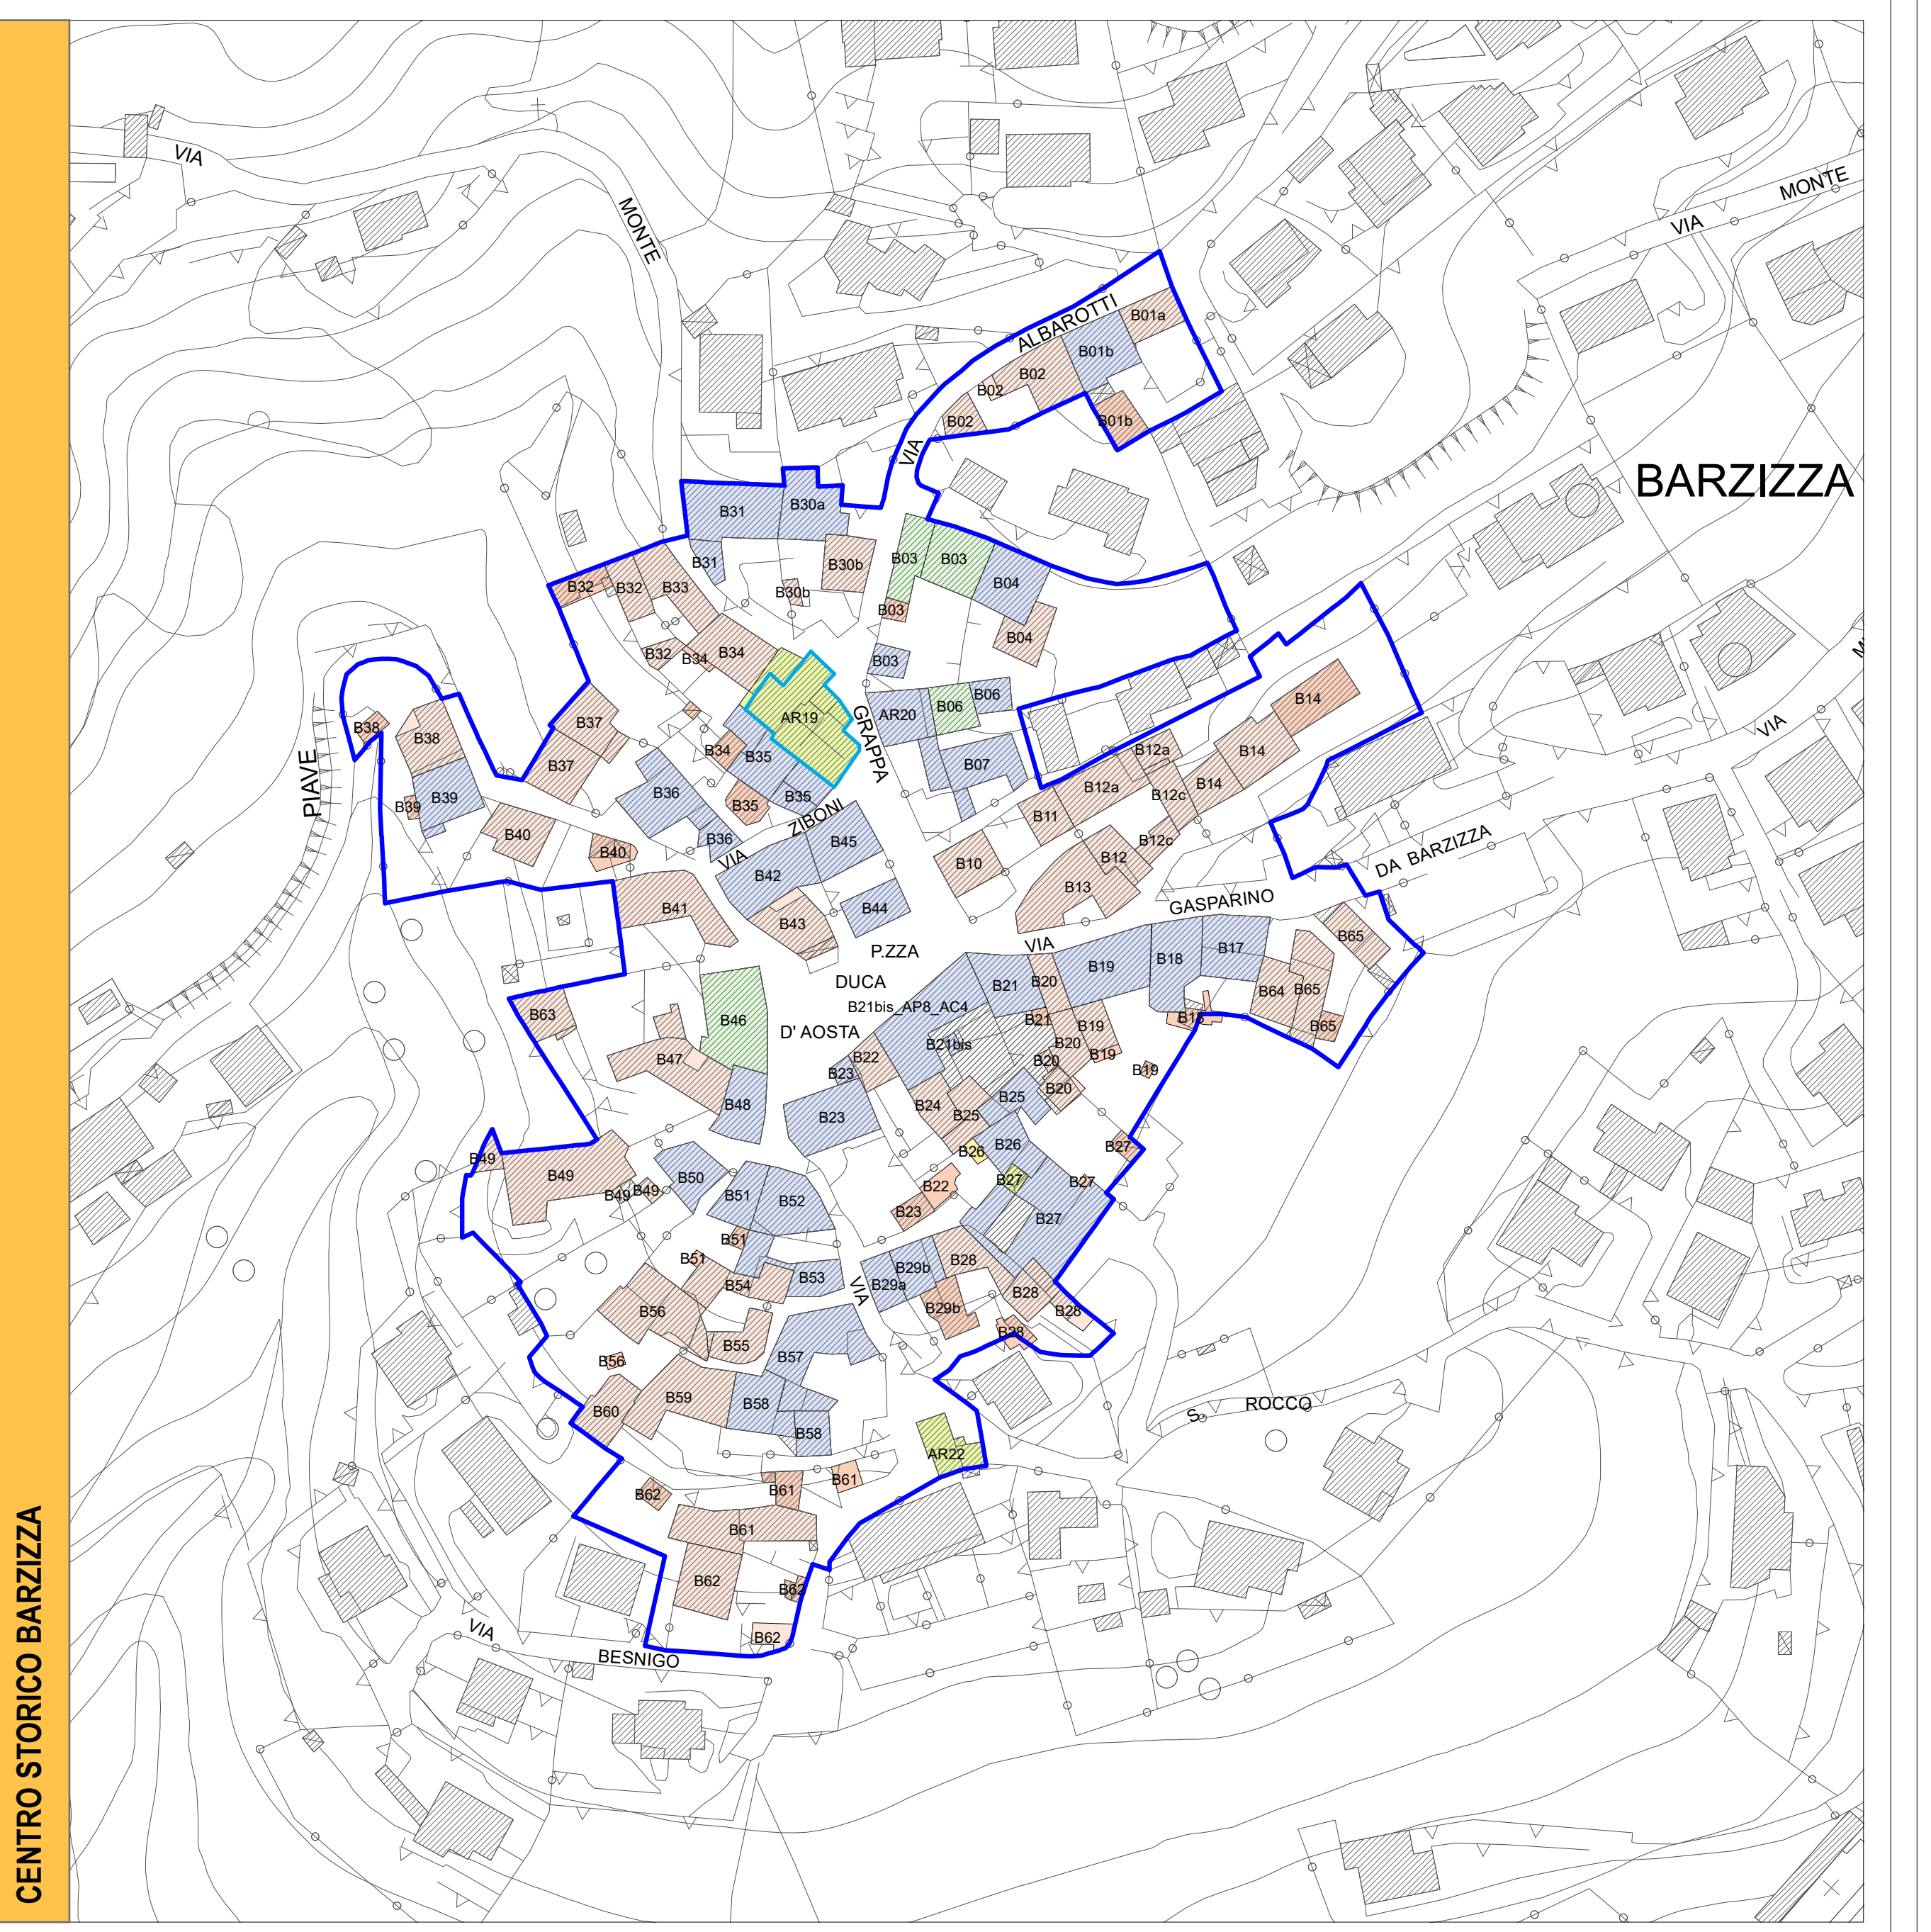

CENTRO STORICO BARZIZZA

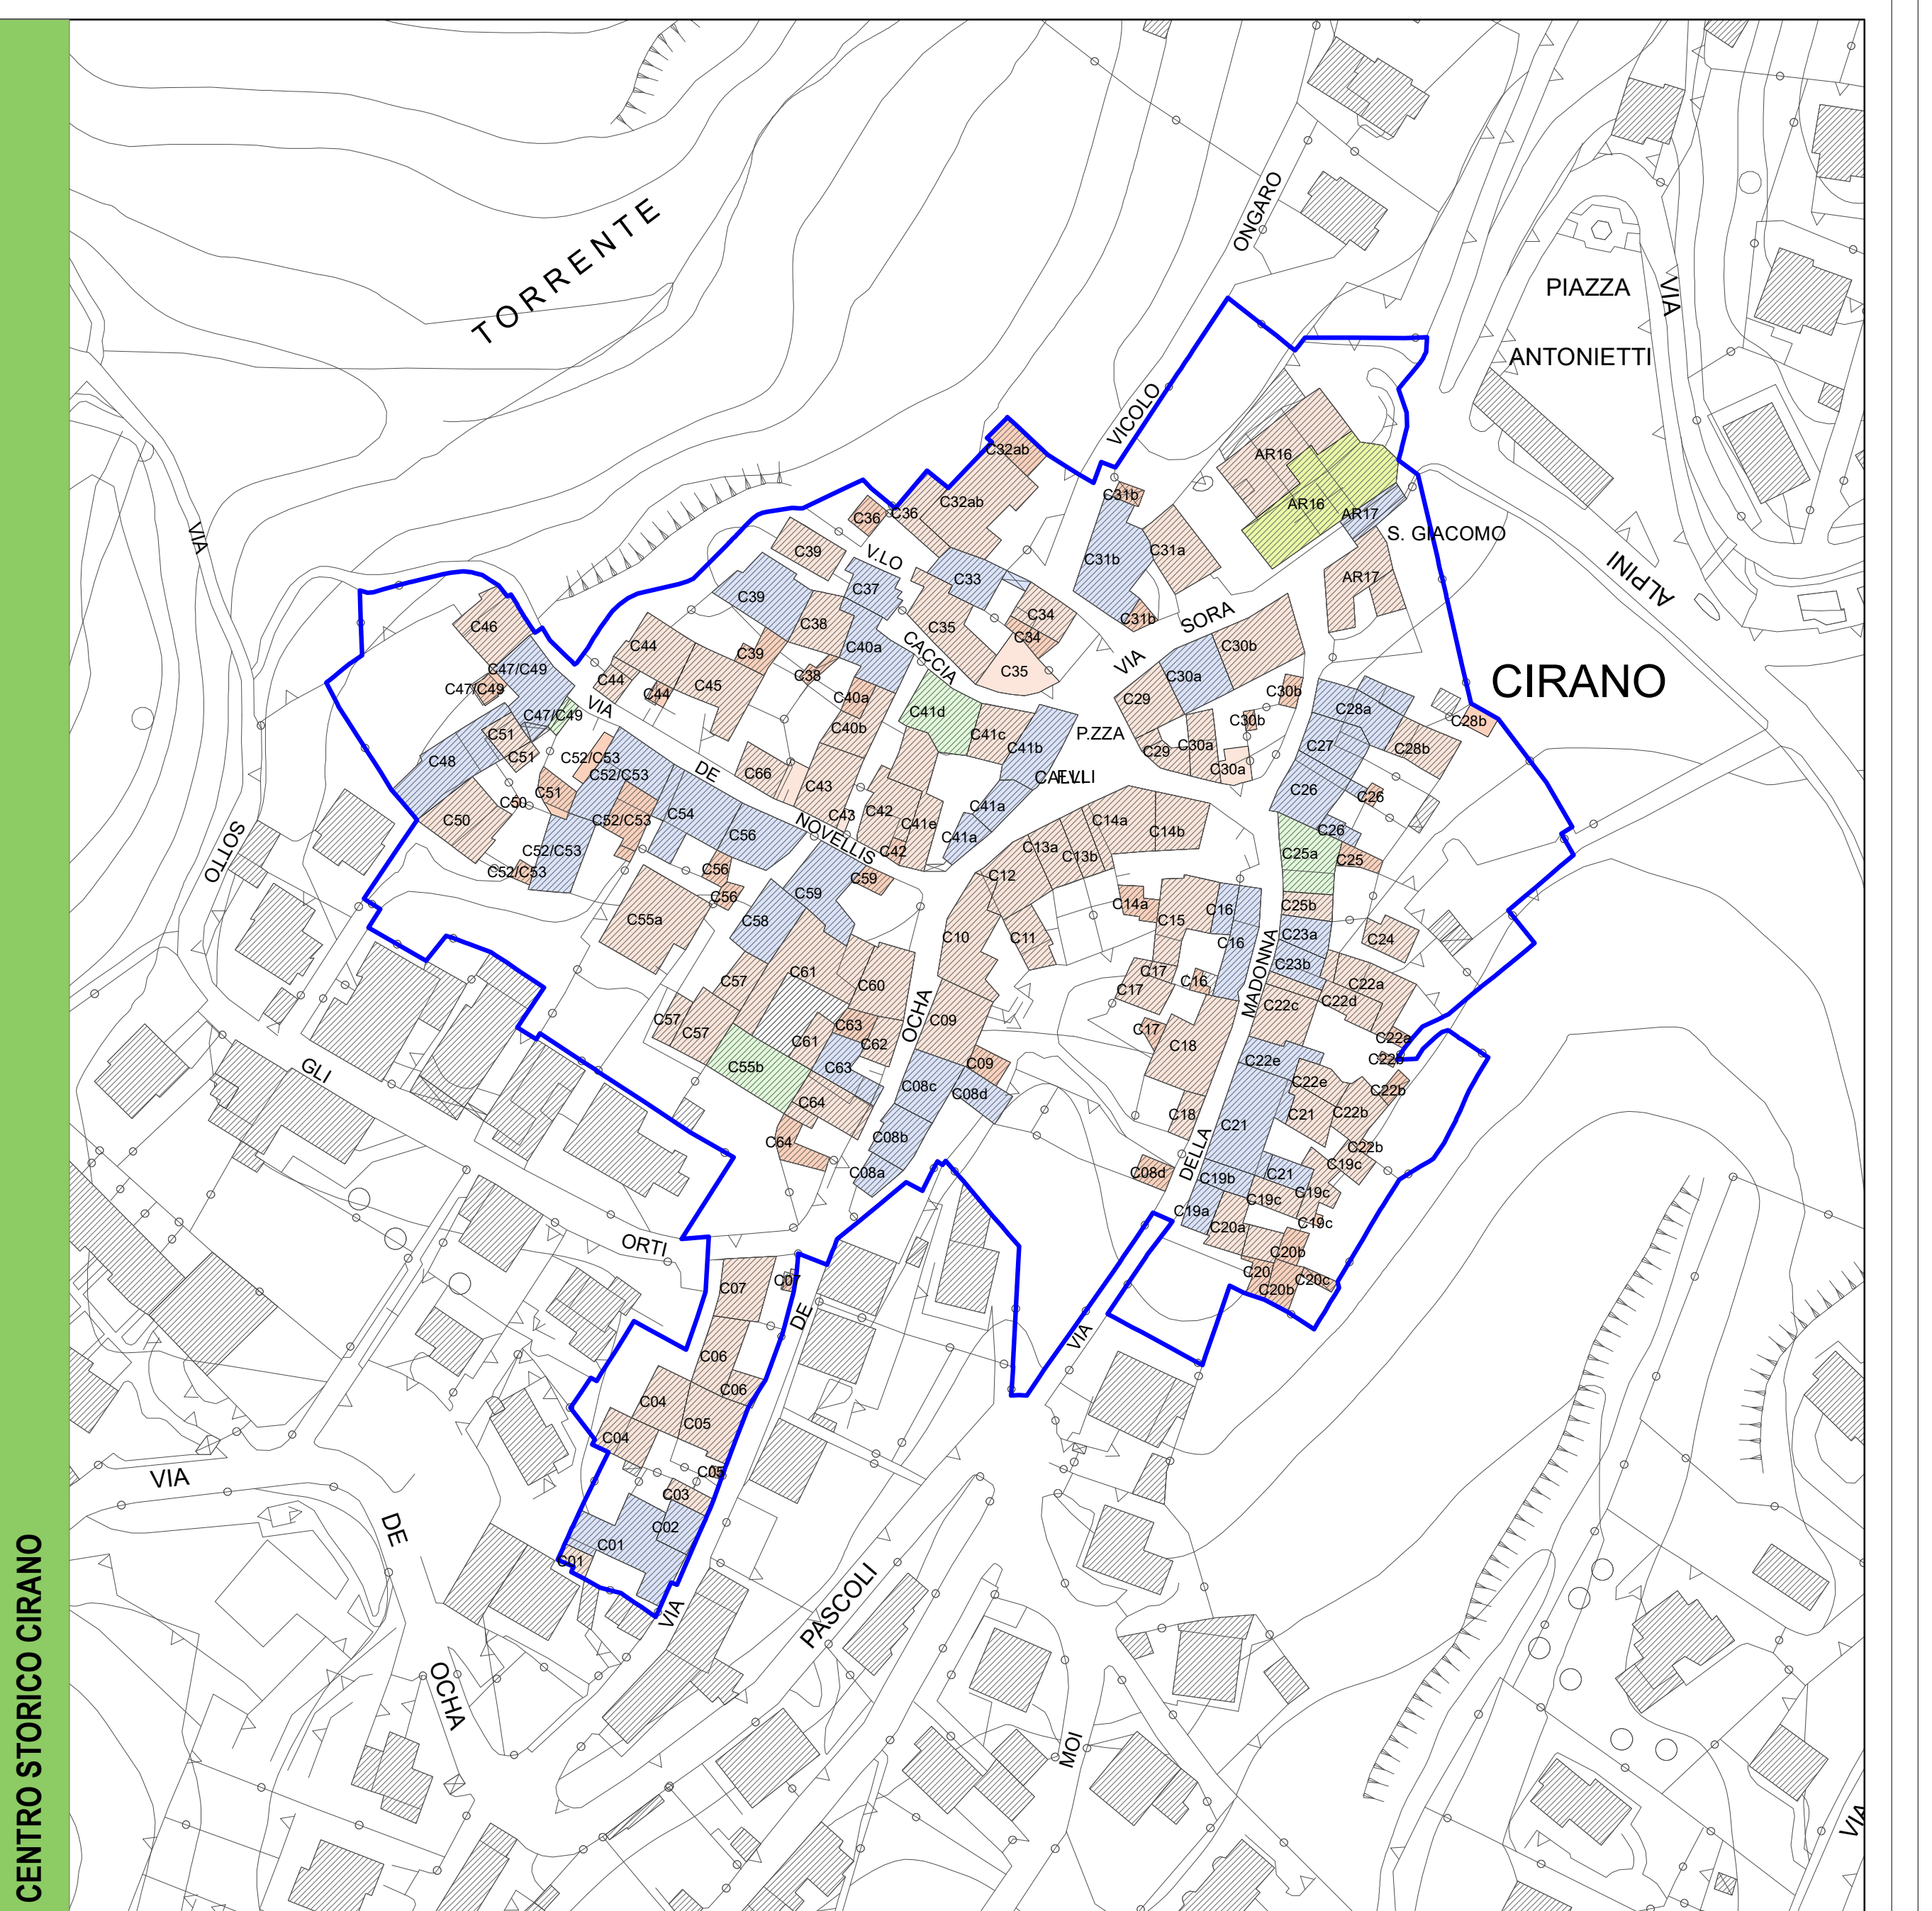

CENTRO STORICO CIRANO