




Gragnano Trebbiense prov. 0114250 del. 05-05-2016 in art.1vo


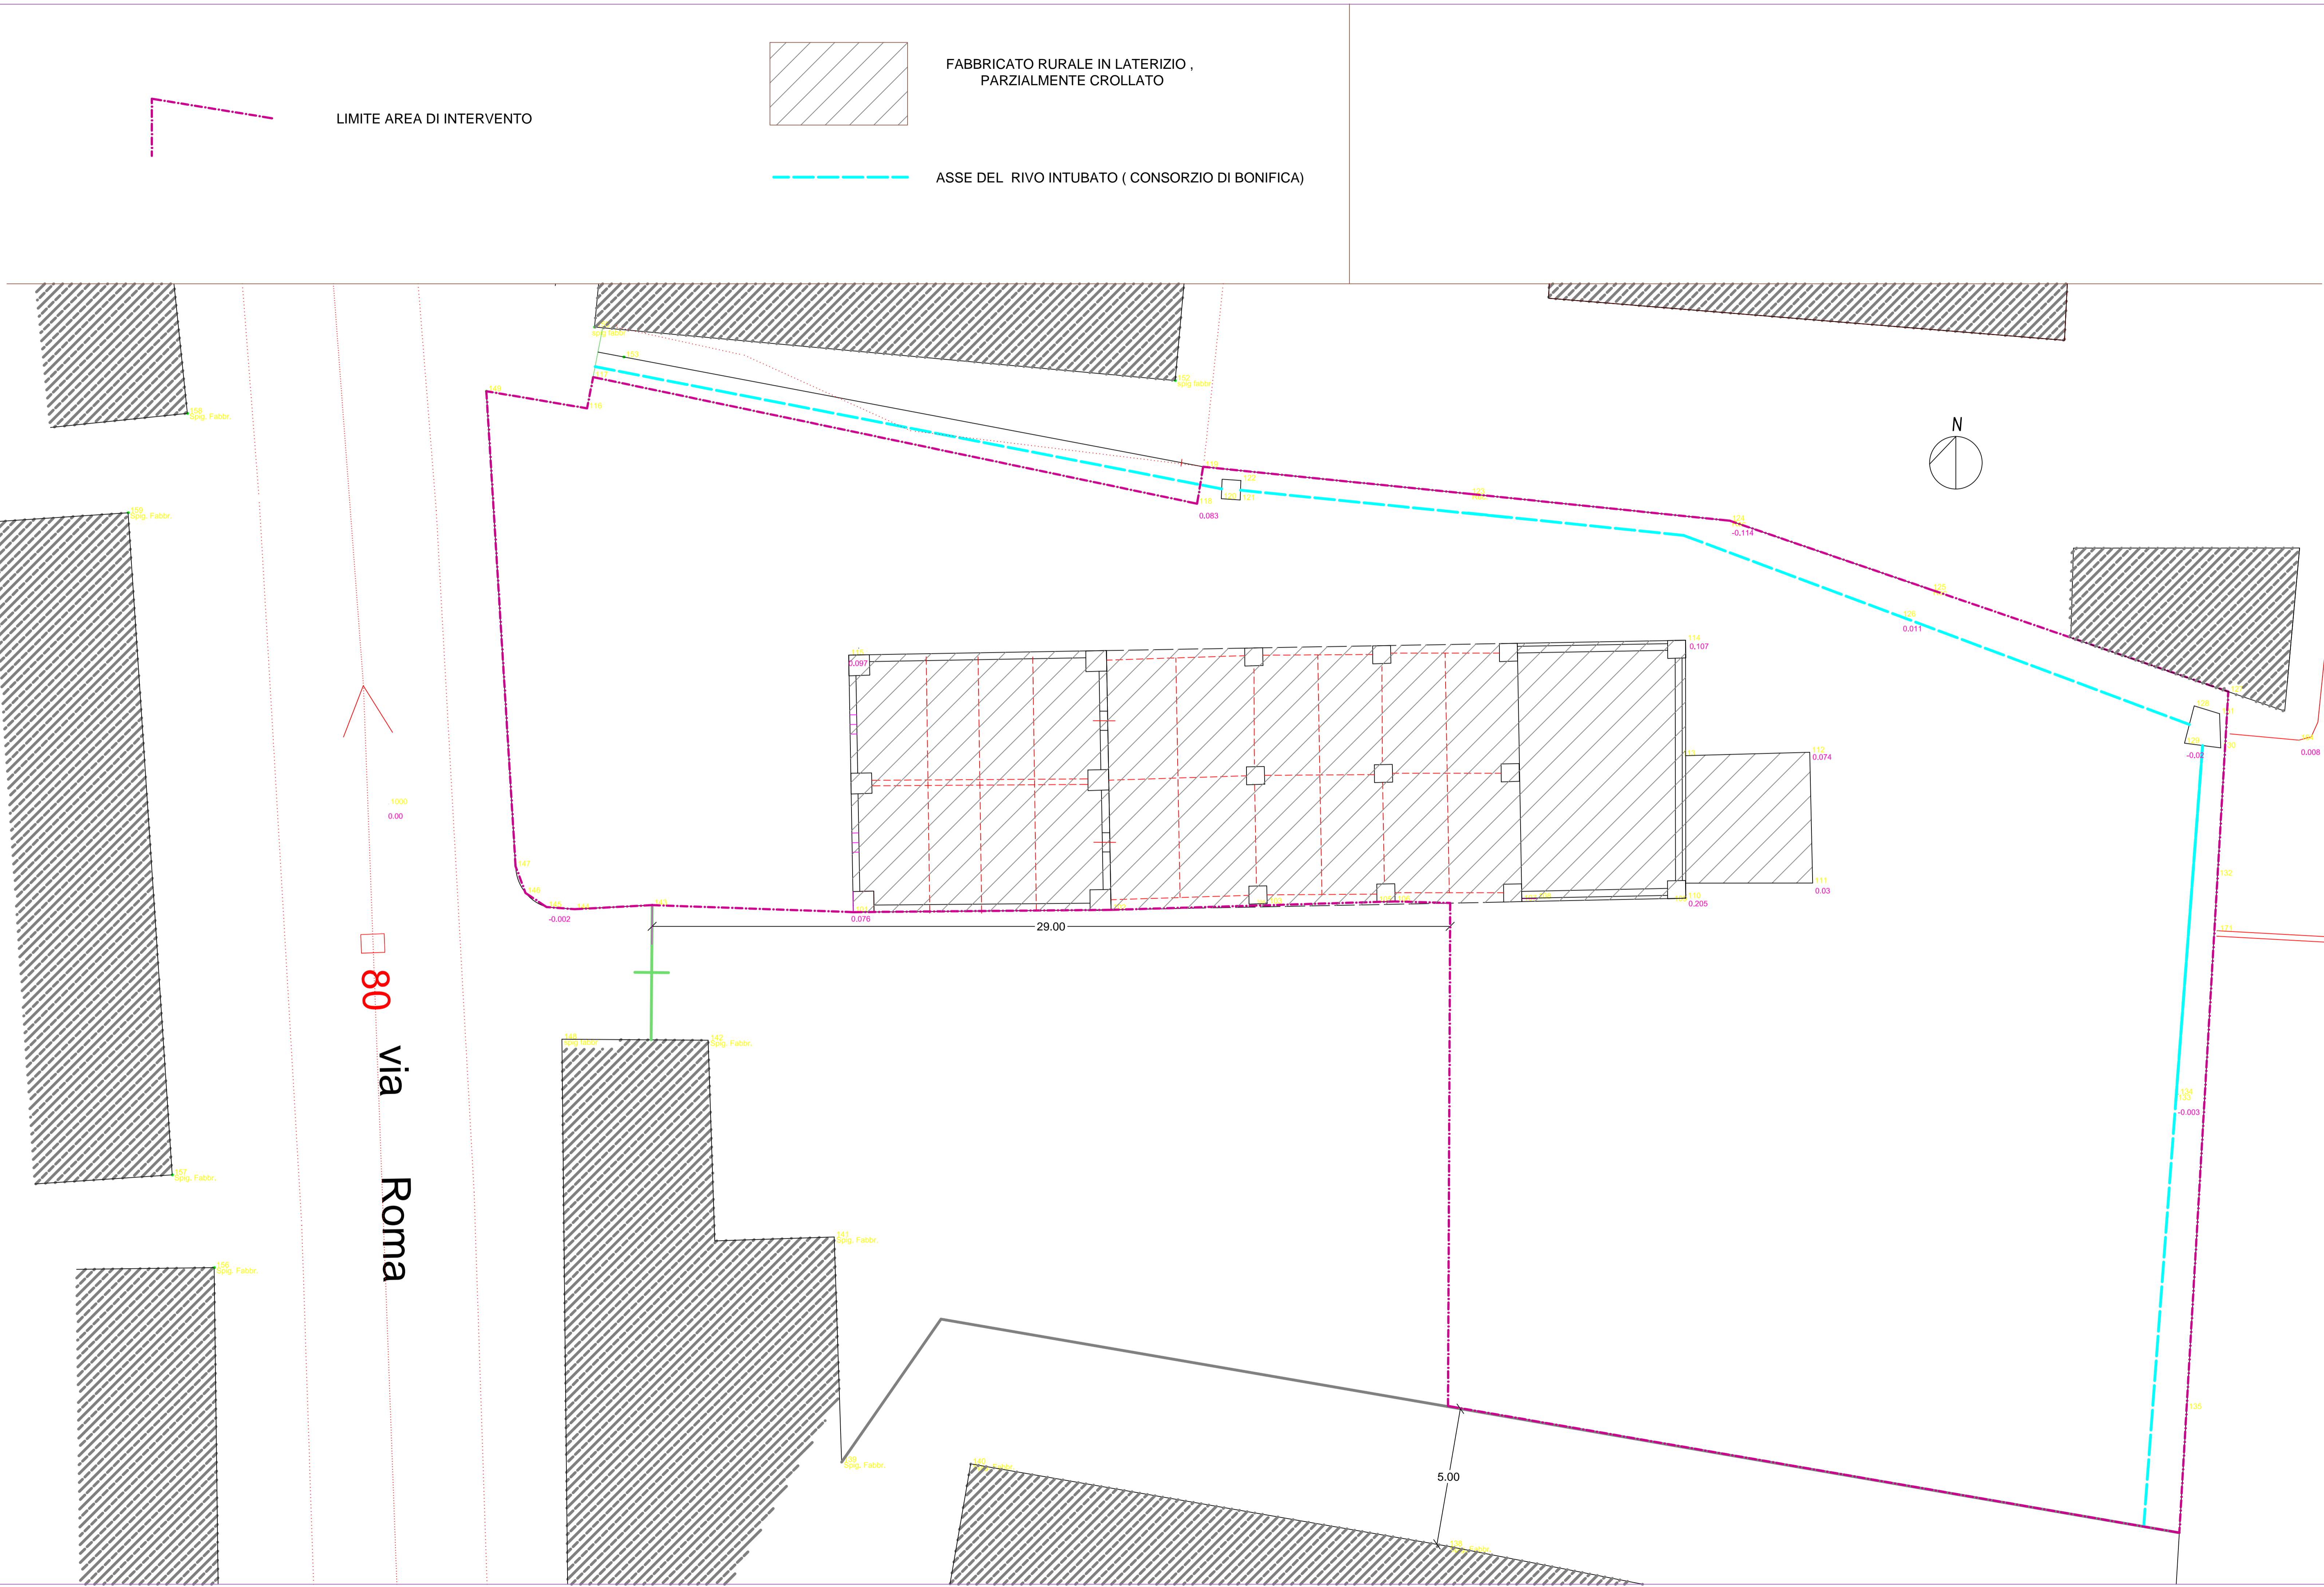


 FABBRICATO RURALE IN LATERIZIO , PARZIALMENTE CROLLATO

 ASSE DEL RIVO INTUBATO ( CONSORZIO DI BONIFICA)

LIMITE AREA DI INTERVENTO

80 via Roma

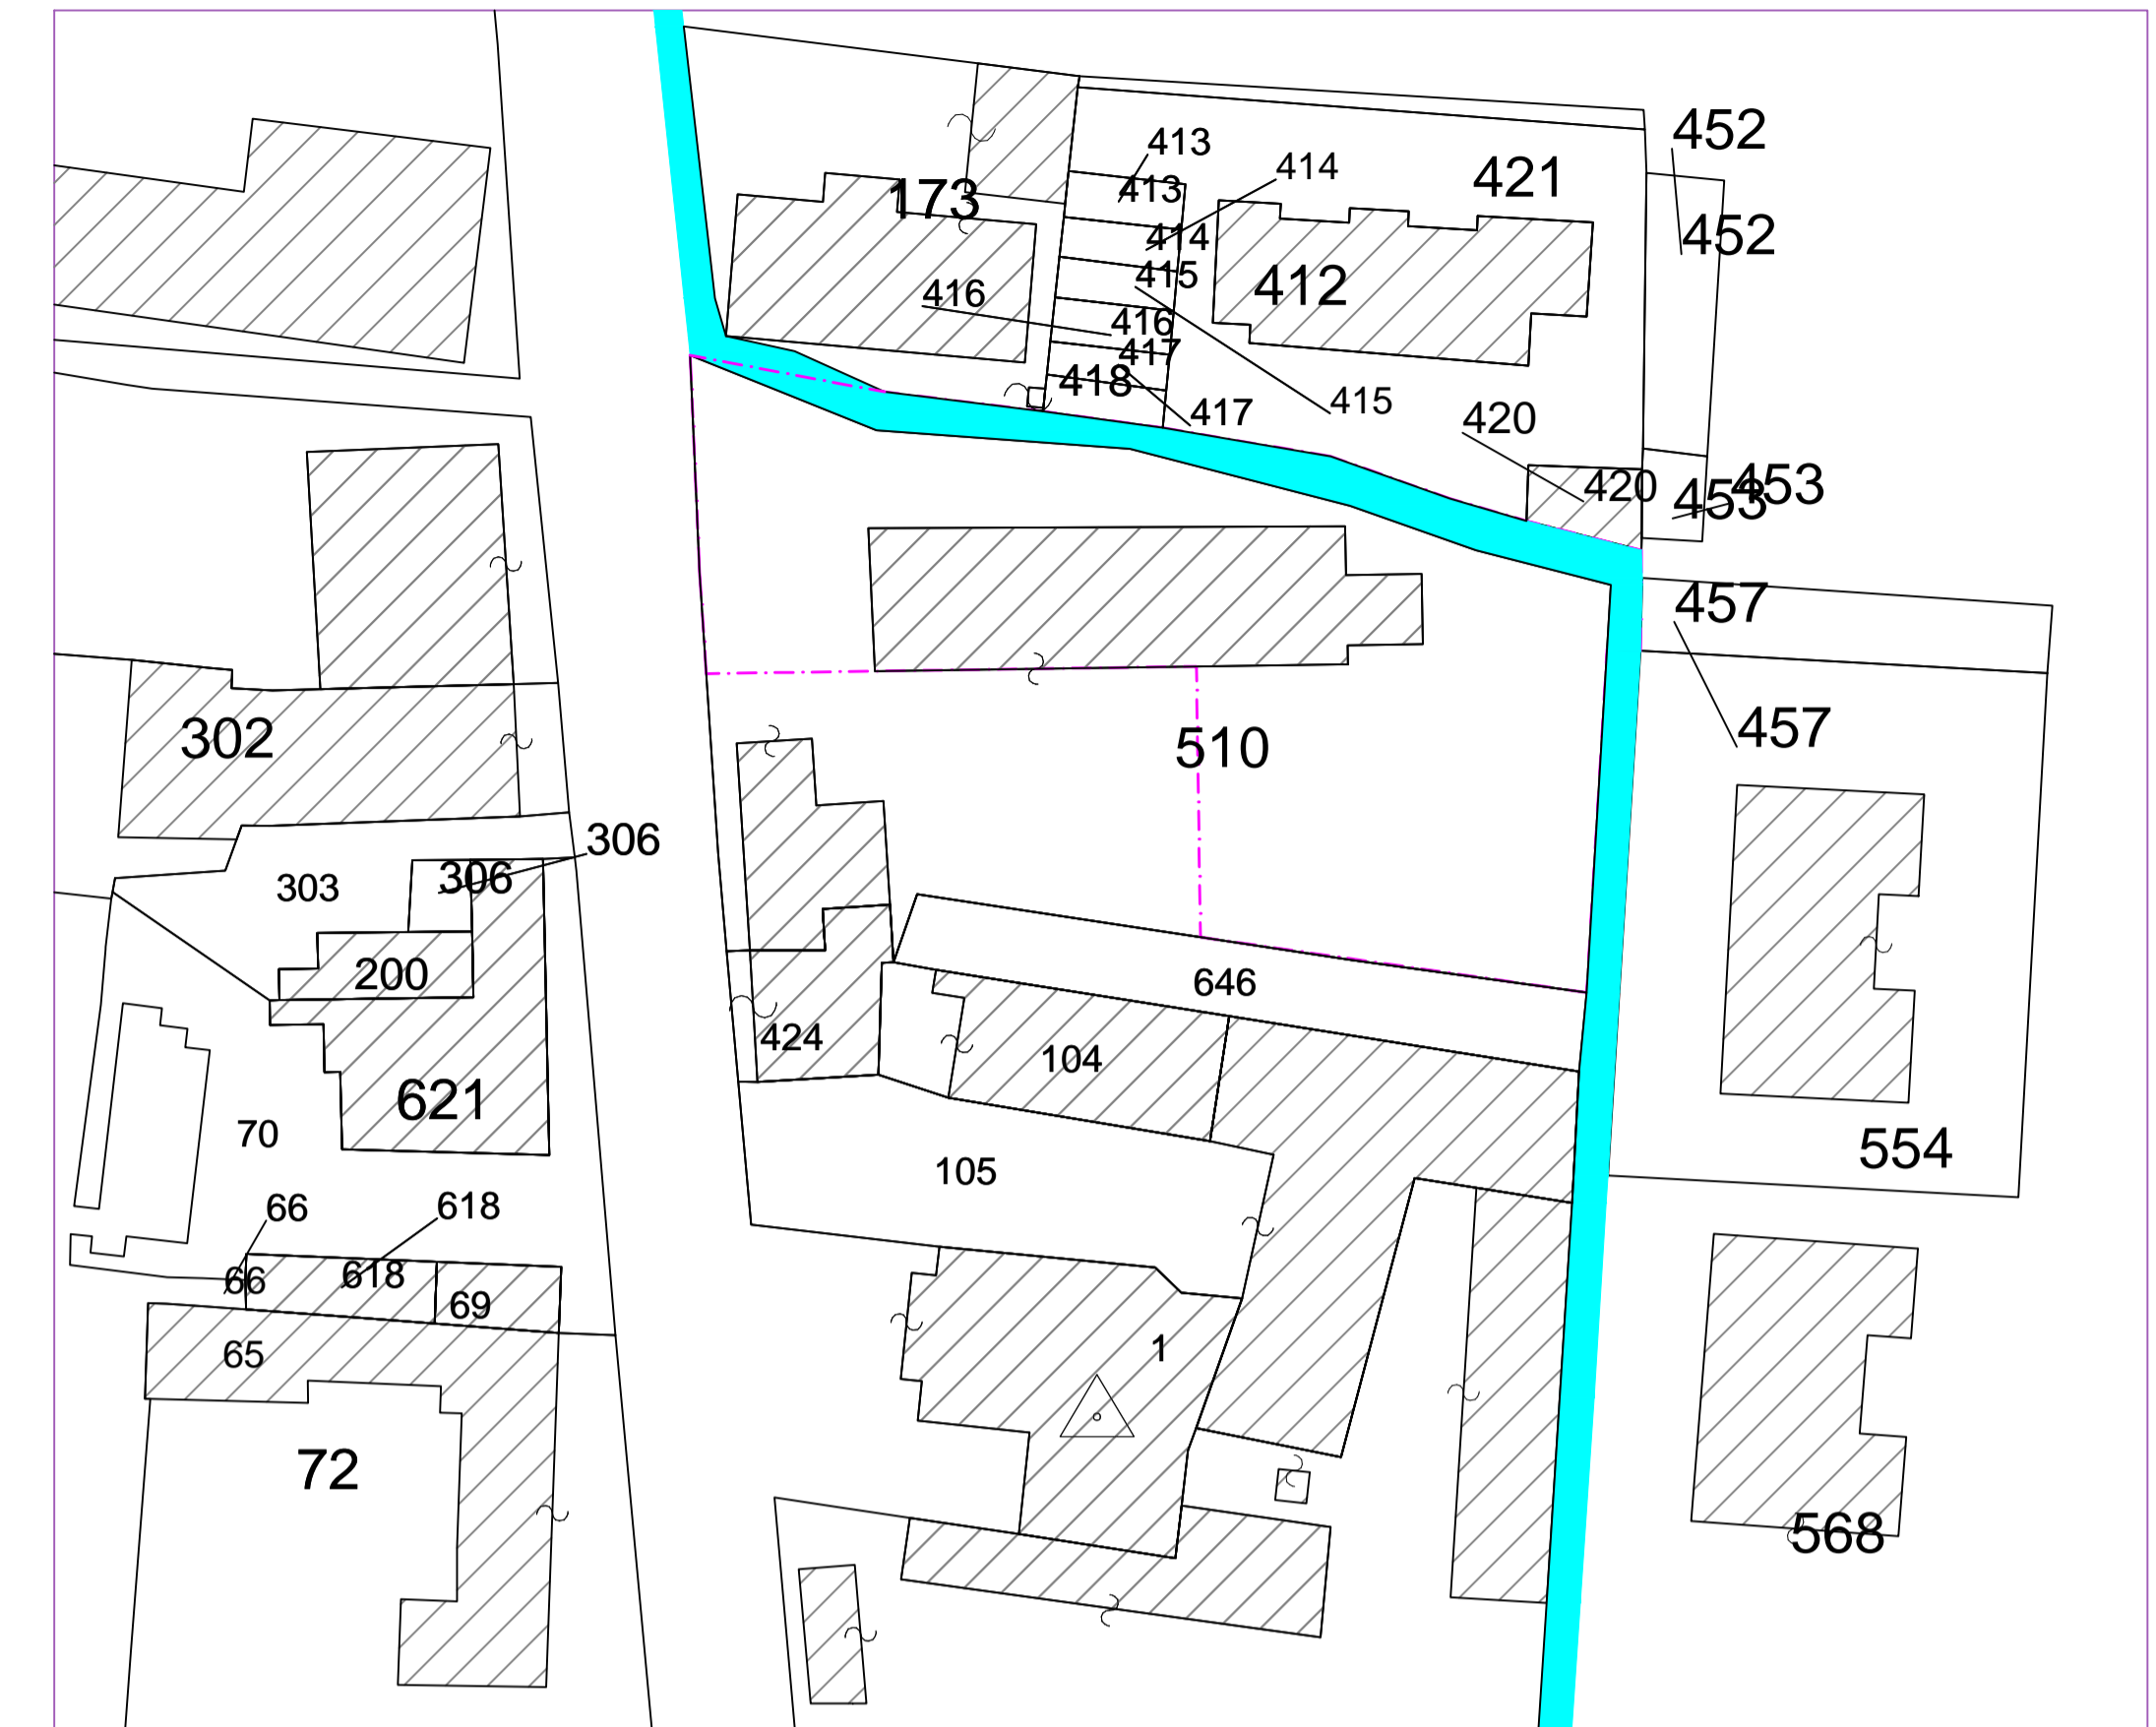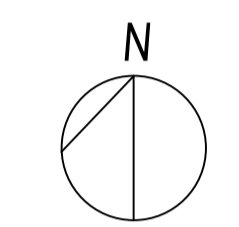

ESTRATTOCATASTALE

### Comune di Gragnano Trebbiense

PROGETTO DI RIGENERAZIONE URBANA DI AREA IN DISUSO SITUATA NEL CENTRO ABITATO DELLA FRAZIONE CASALIGGIO - CUP: C44H23000440004



STATO DI FATTO

REV. marzo 2026

DATA ottobre 2023

SCALA 1: 200

progettista dott. arch. TIRELLI EMILIO

Tav. 01