

PK - PAVIMENTAZIONE DRENANTE IN GRIGLIATO ERBOSO- AUTO BLOCCANTE IN CALCESTRUZZO MQ.358

MARCIAPIEDE - PAVIMENTO AUTO BLOCCANTE IN MASSELLO DI CALCESTRUZZO COLORE GRIGIO MQ.: 24,50+28,50= 53,00

PERCORSI PEDONALI + PIAZZETTA ELLITTICA : CALCESTRUZZO E GHIAIETTO A VISTA TIPO LEVOCEL MQ : 77,9+78,1=156

PIAZZETTA : PAVIMENTO AUTO BLOCCANTE IN MASSELLO DI CALCESTRUZZO COLOR COTTO MQ.95

PIANTA CIRCONFERENZA DEL FUSTO 16 /18 CM TIPO PLATANUS ORIENTALIS


PIANTA AD ALTO FUSTO ALTEZZA 4,00/4,50 MT TIPO QUERCUS ROBUR FASTIGIATA

VERDE MQ.: 242,8+546,6+18,6=808


SIEPE TIPO PRUNUS LAURUSCERASUS

LIMITE FASCIA DI RISPETTO RIVO INTUBATO ( mt. 5,00)


LIMITE AREA DI INTERVENTO

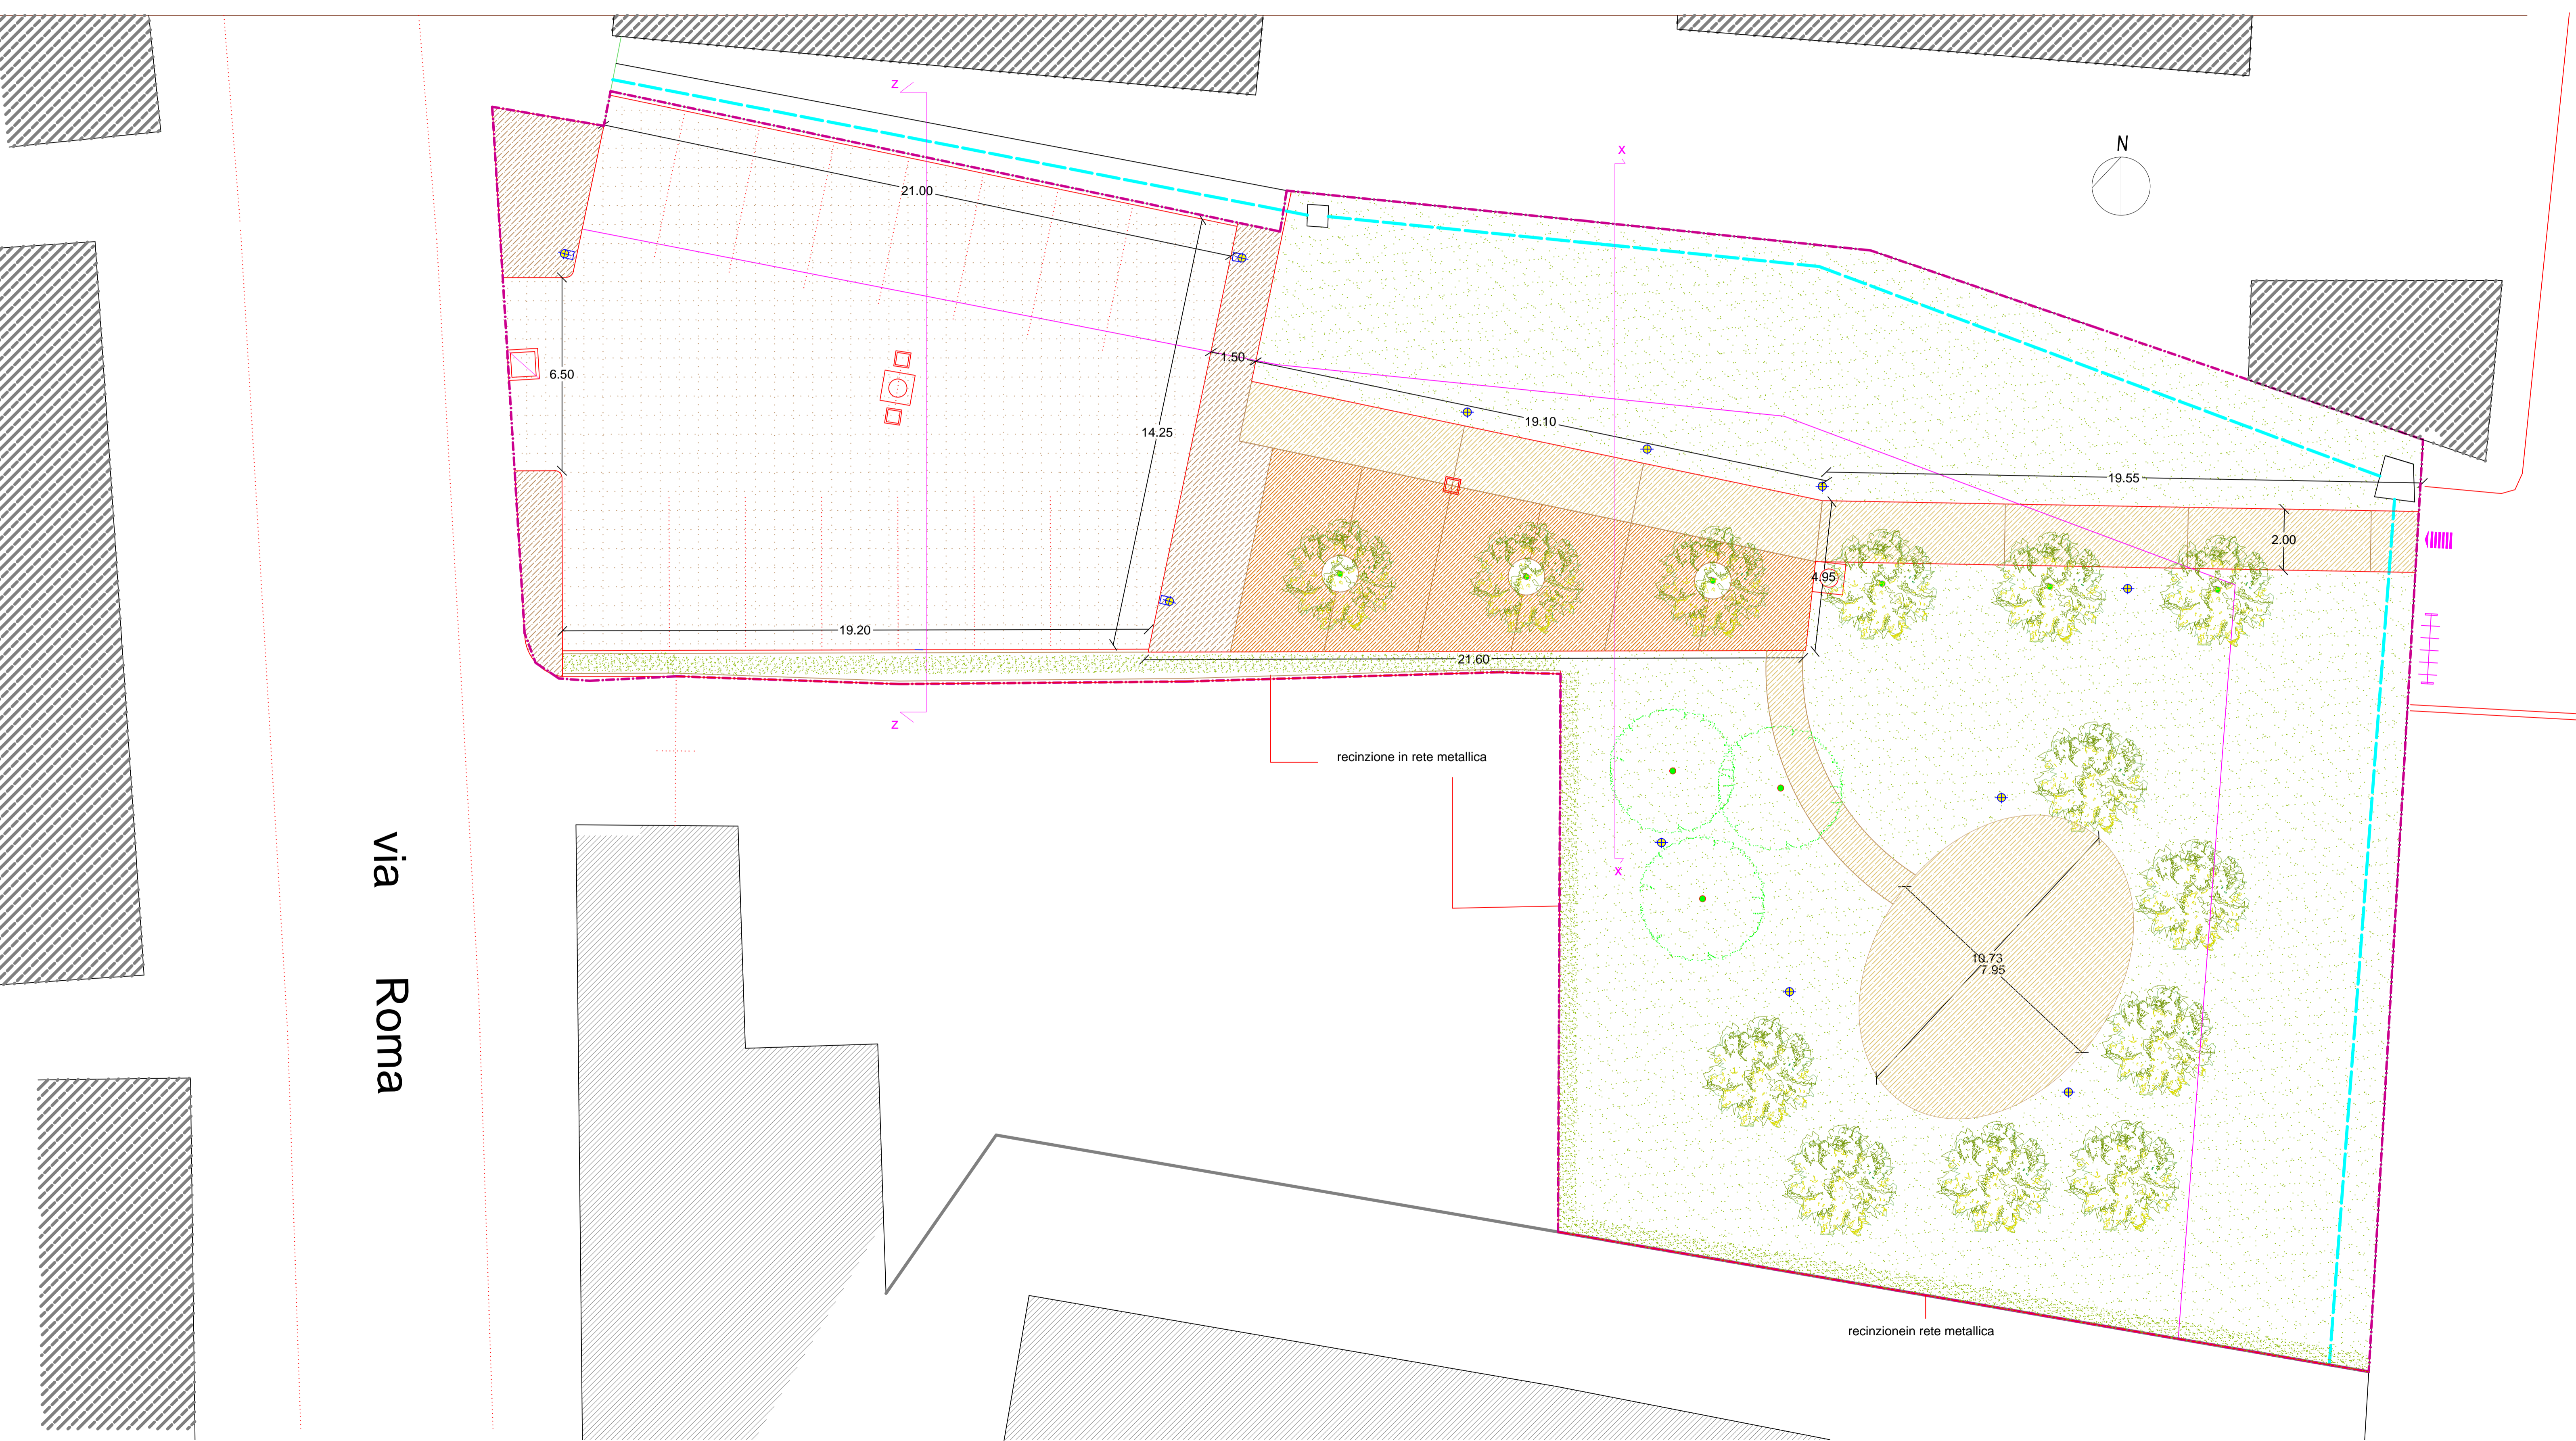

sezione profilo x - x

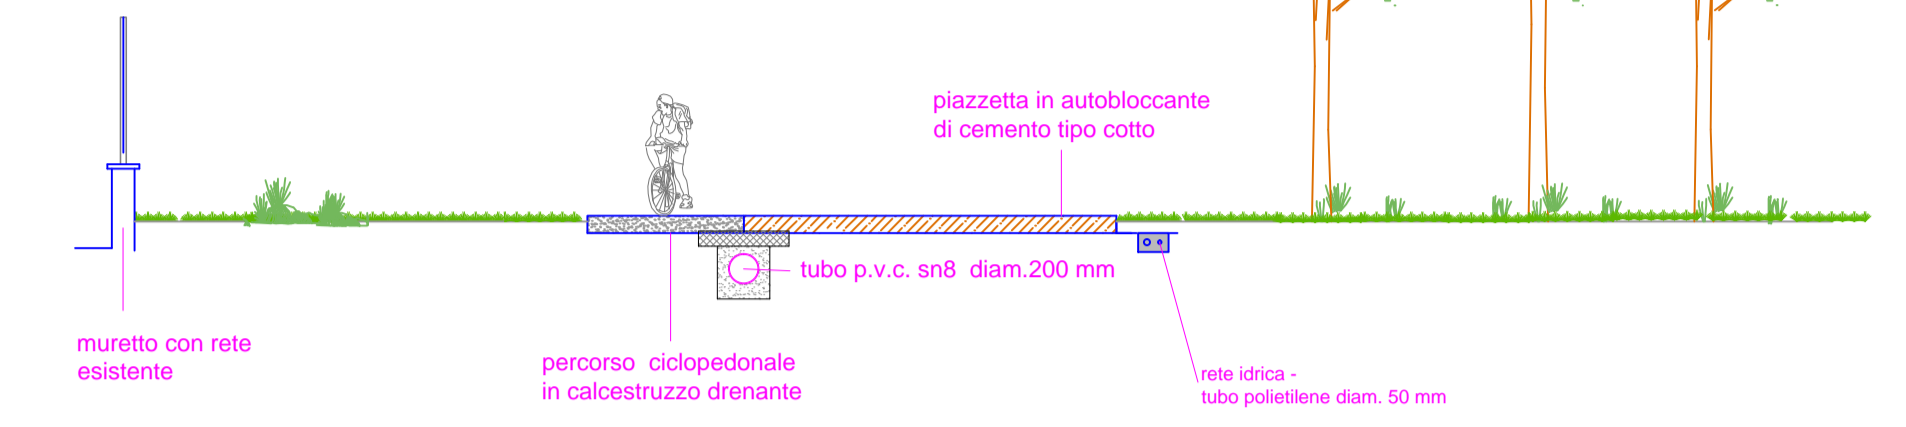

sezione profilo z - z

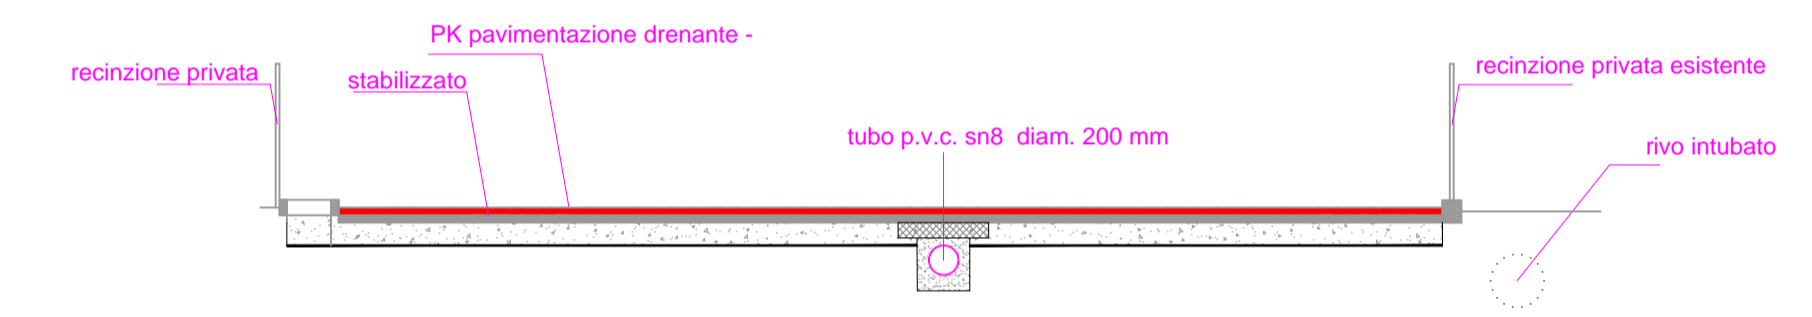

Comune di Gragnano Trebbiense

PROGETTO DI RIGENERAZIONE URBANA DI AREA IN DISUSO SITUATA NEL CENTRO ABITATO DELLA FRAZIONE CASALIGGIO - CUP: C44H23000440004



VERDE E PAVIMENTAZIONI

REV. marzo 2026	DATA ottobre 2023	SCALA 1: 200
-----------------	-------------------	--------------

progettista  
dott. arch. TIRELLI EMILIO

Tav. 04