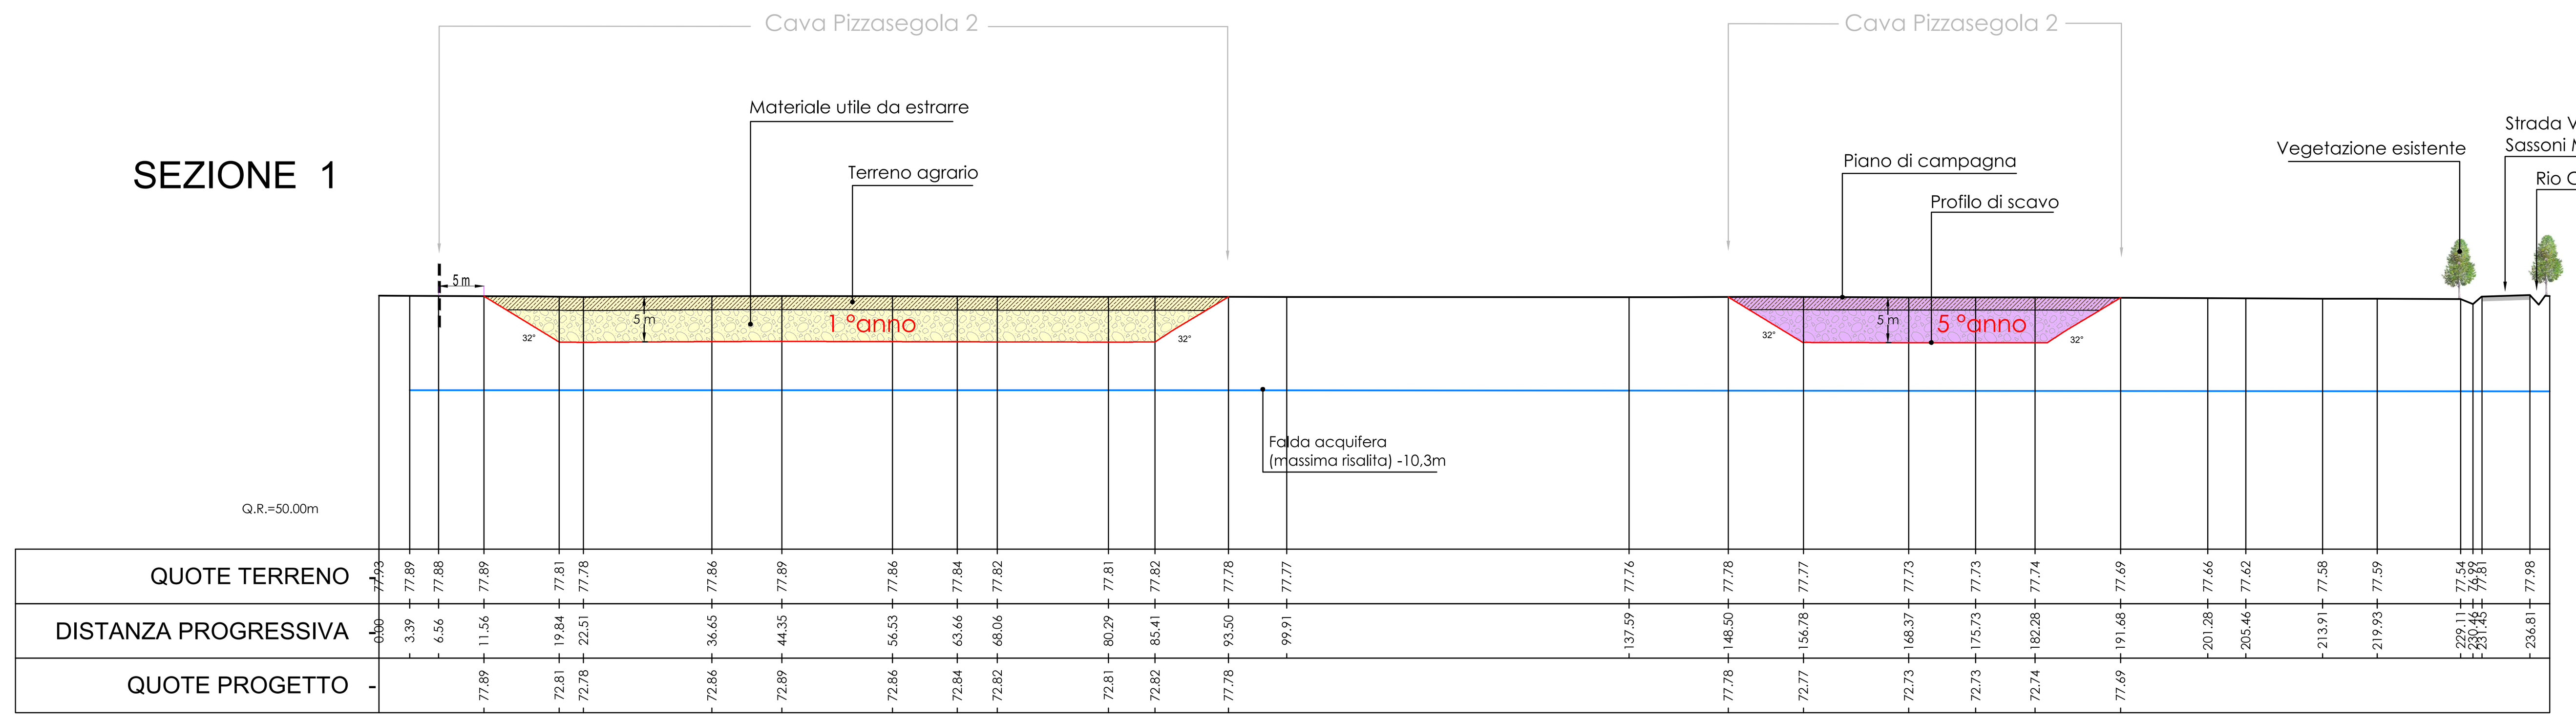

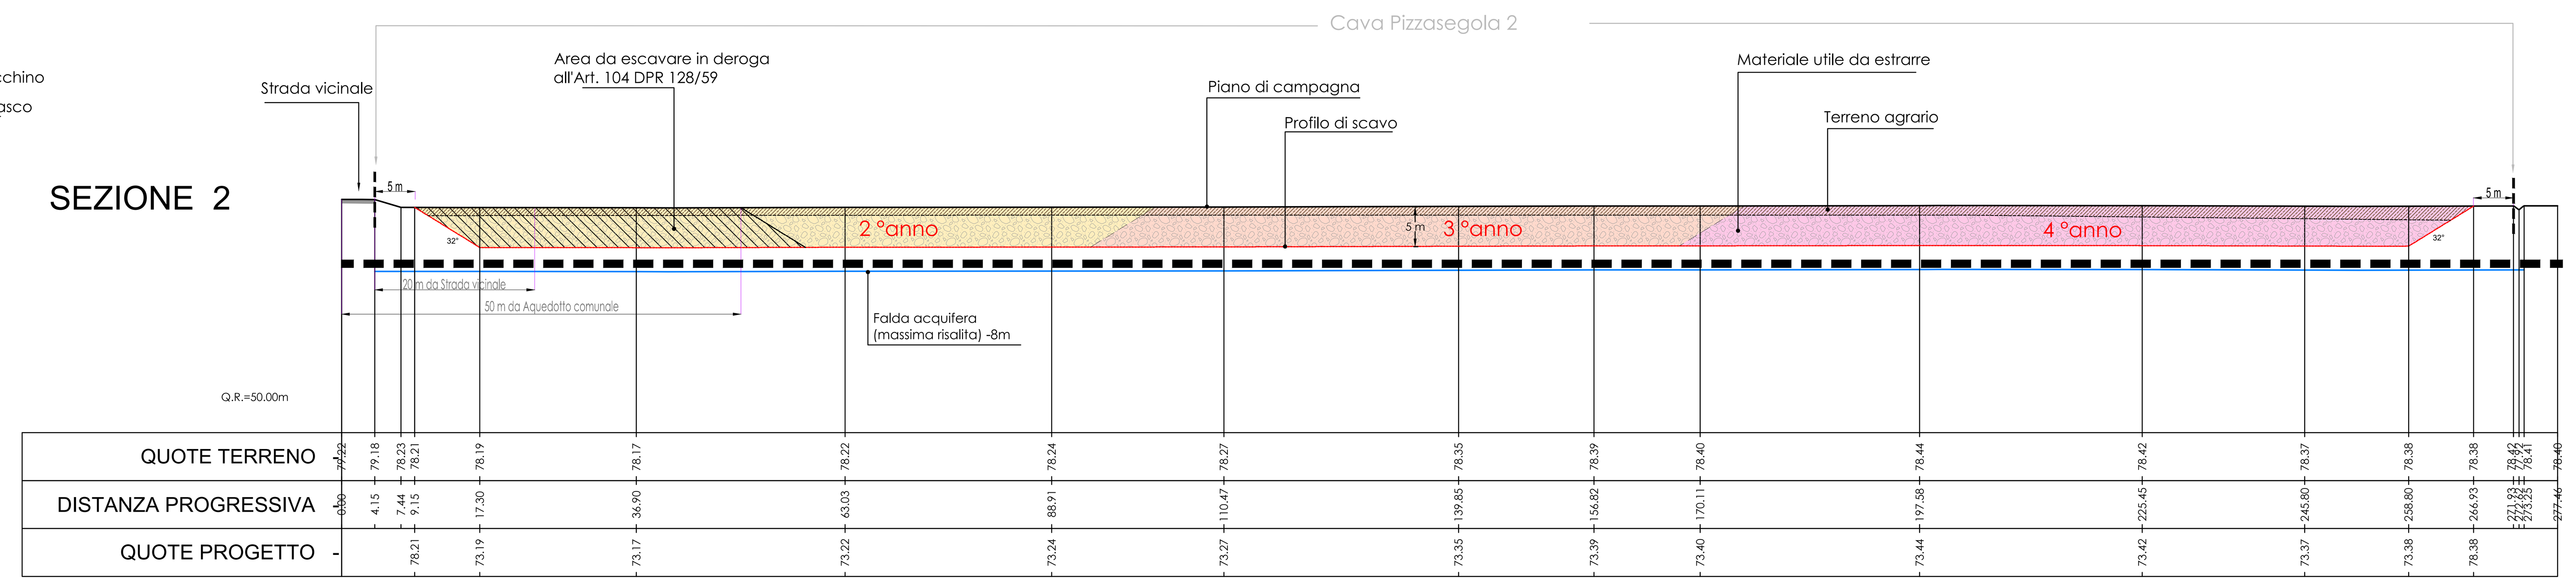

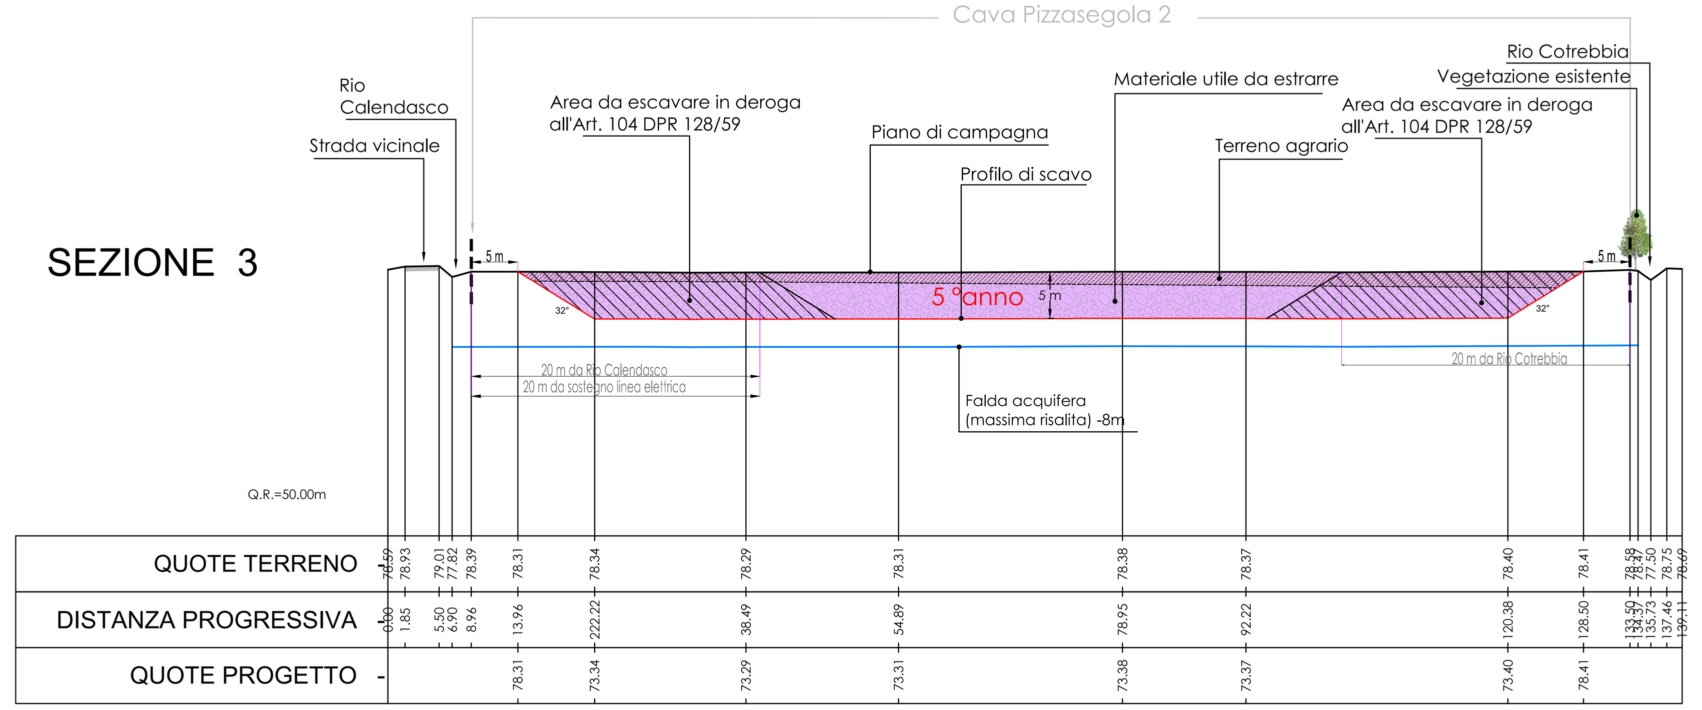

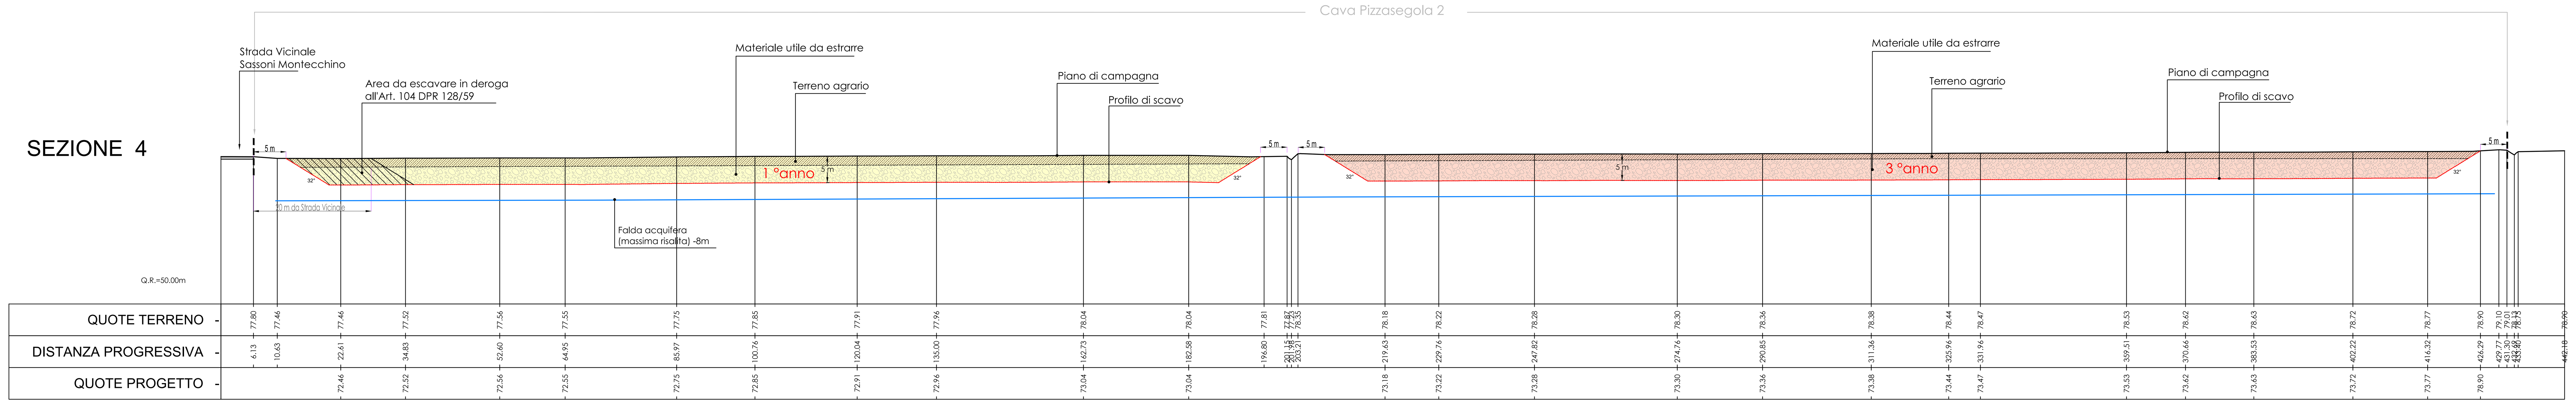

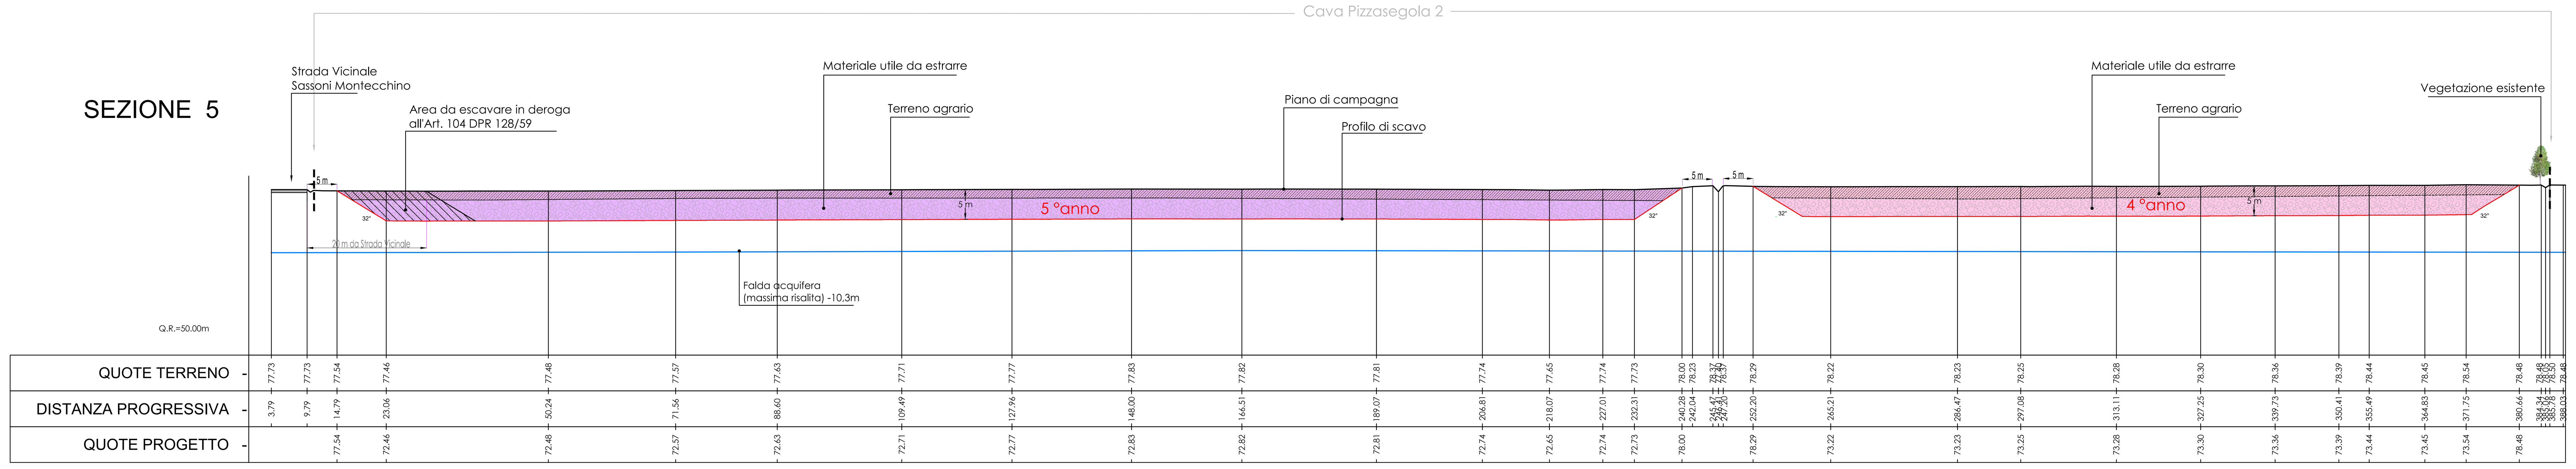

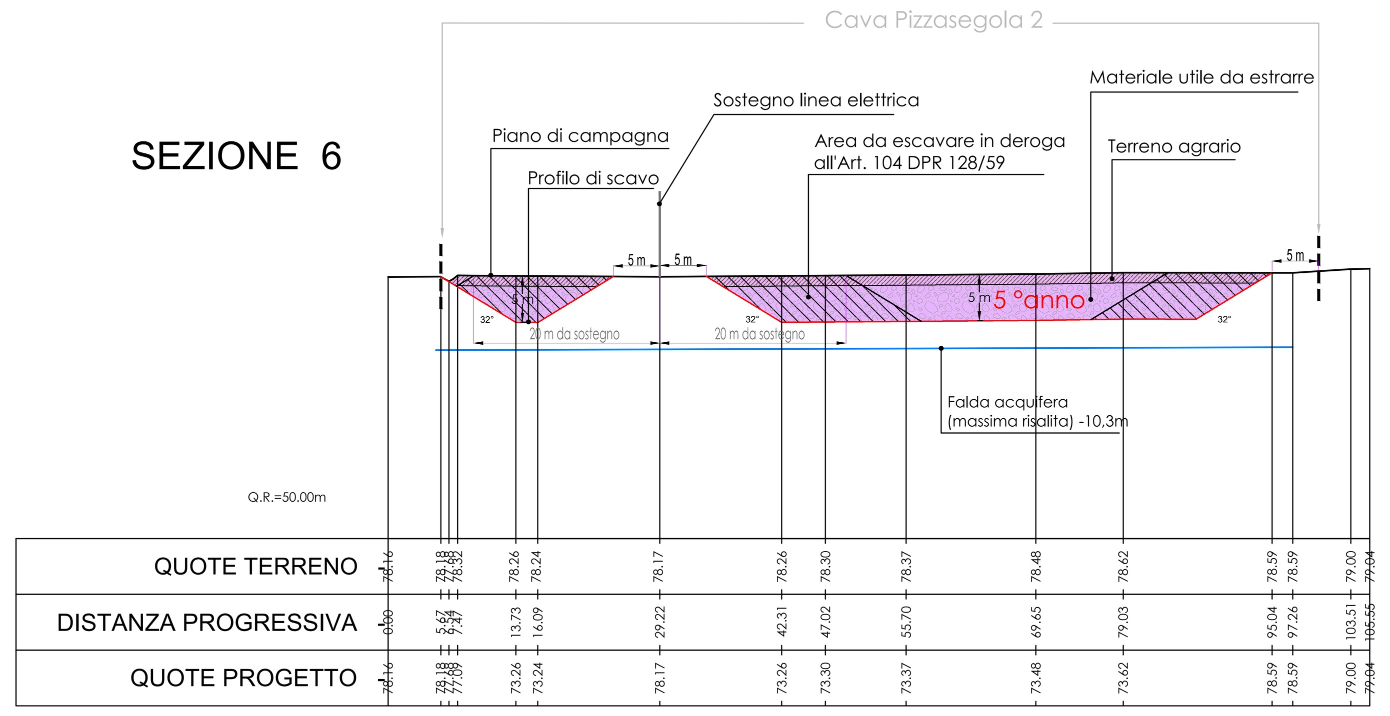

Comune di Gragnano Trebbiense
Provincia di Piacenza

Polo P.I.A.E. n° 10 " I Sassoni " - Comparti G e S

assoggettato a VIA ai sensi dell'Art.4 L.R. 4/2018
(App. G.C. n°145 del 21/12/2022)

CAVA PIZZASEGOLA 2
Progetto Esecutivo

Progetto:
studio Lusignani
via Arata 18-20, 29122 Piacenza
tel. e fax 0523.454120
e.mail: glusig@tin.it

Committente:
Boccenti Giovanni&Figli Srl
Via Agazzano 60
29010 San Nicolò, Rottofreno (PC)

Tavola 9
Sezioni stato attuale

Febbraio 2025

scala 1:500/500

N

I diritti di proprietà, diffusione e riproduzione sono riservati in conformità alle leggi vigenti.