




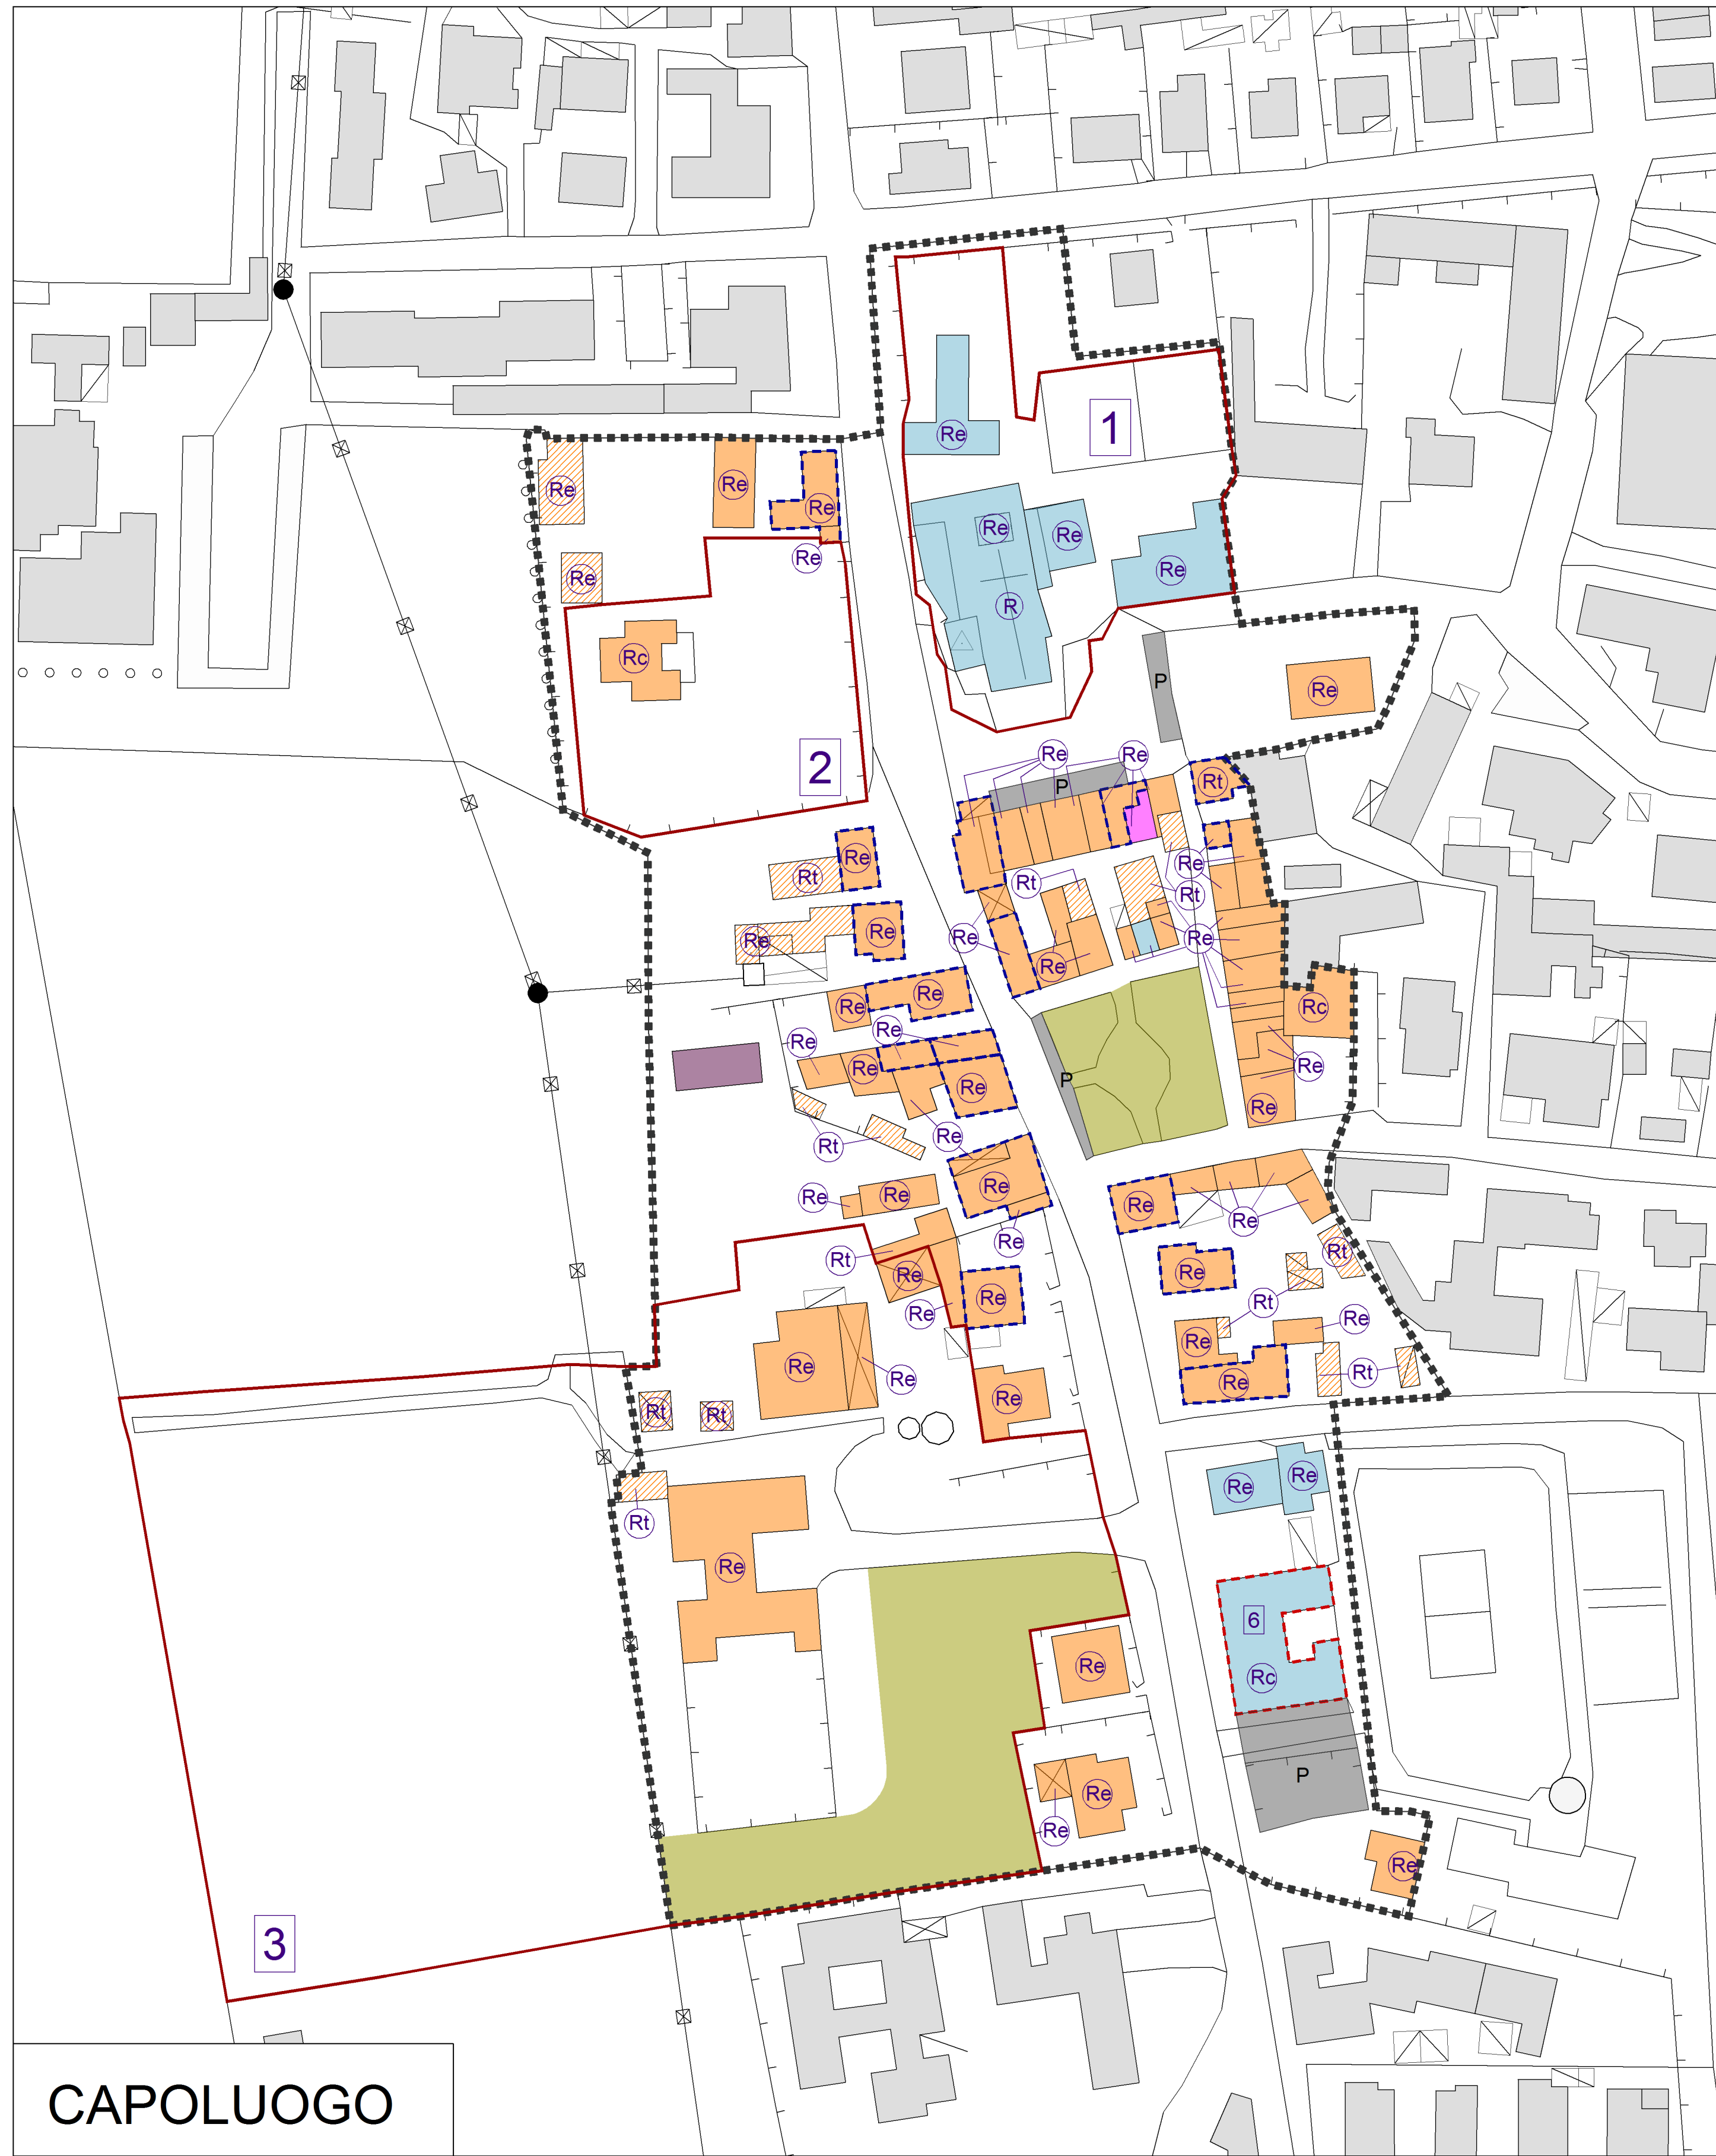

CAPOLUOGO

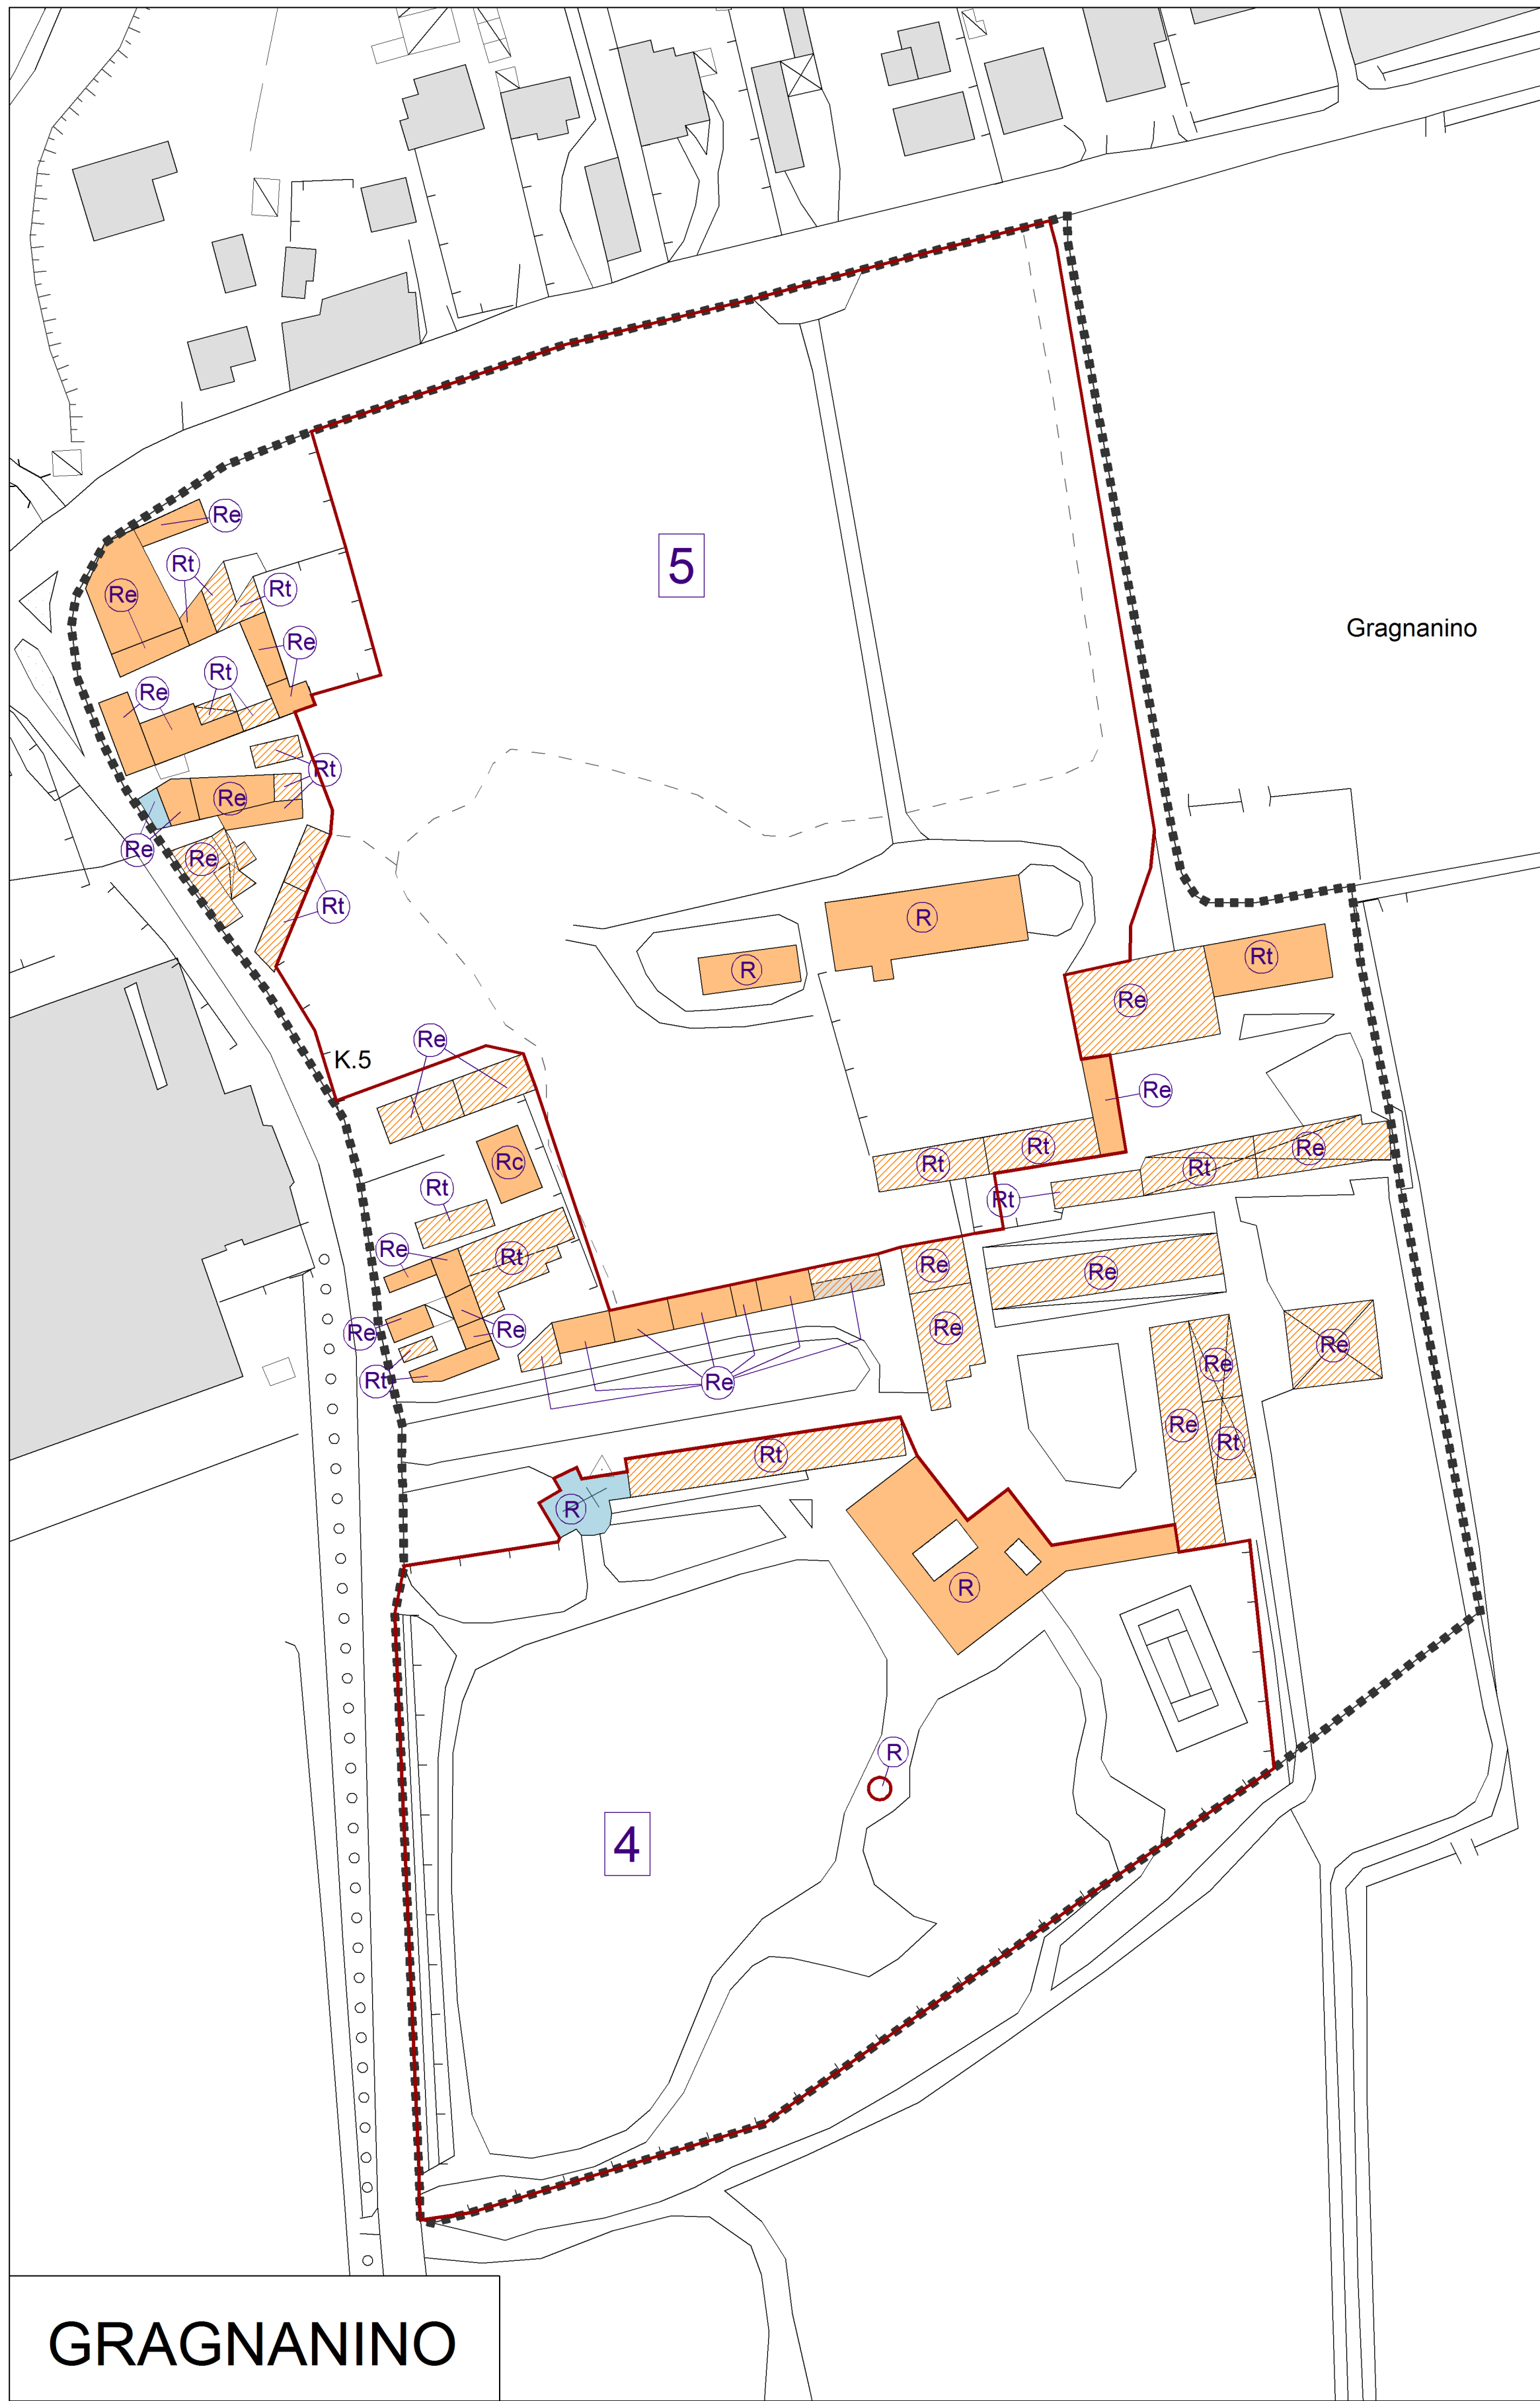


GRAGNANINO

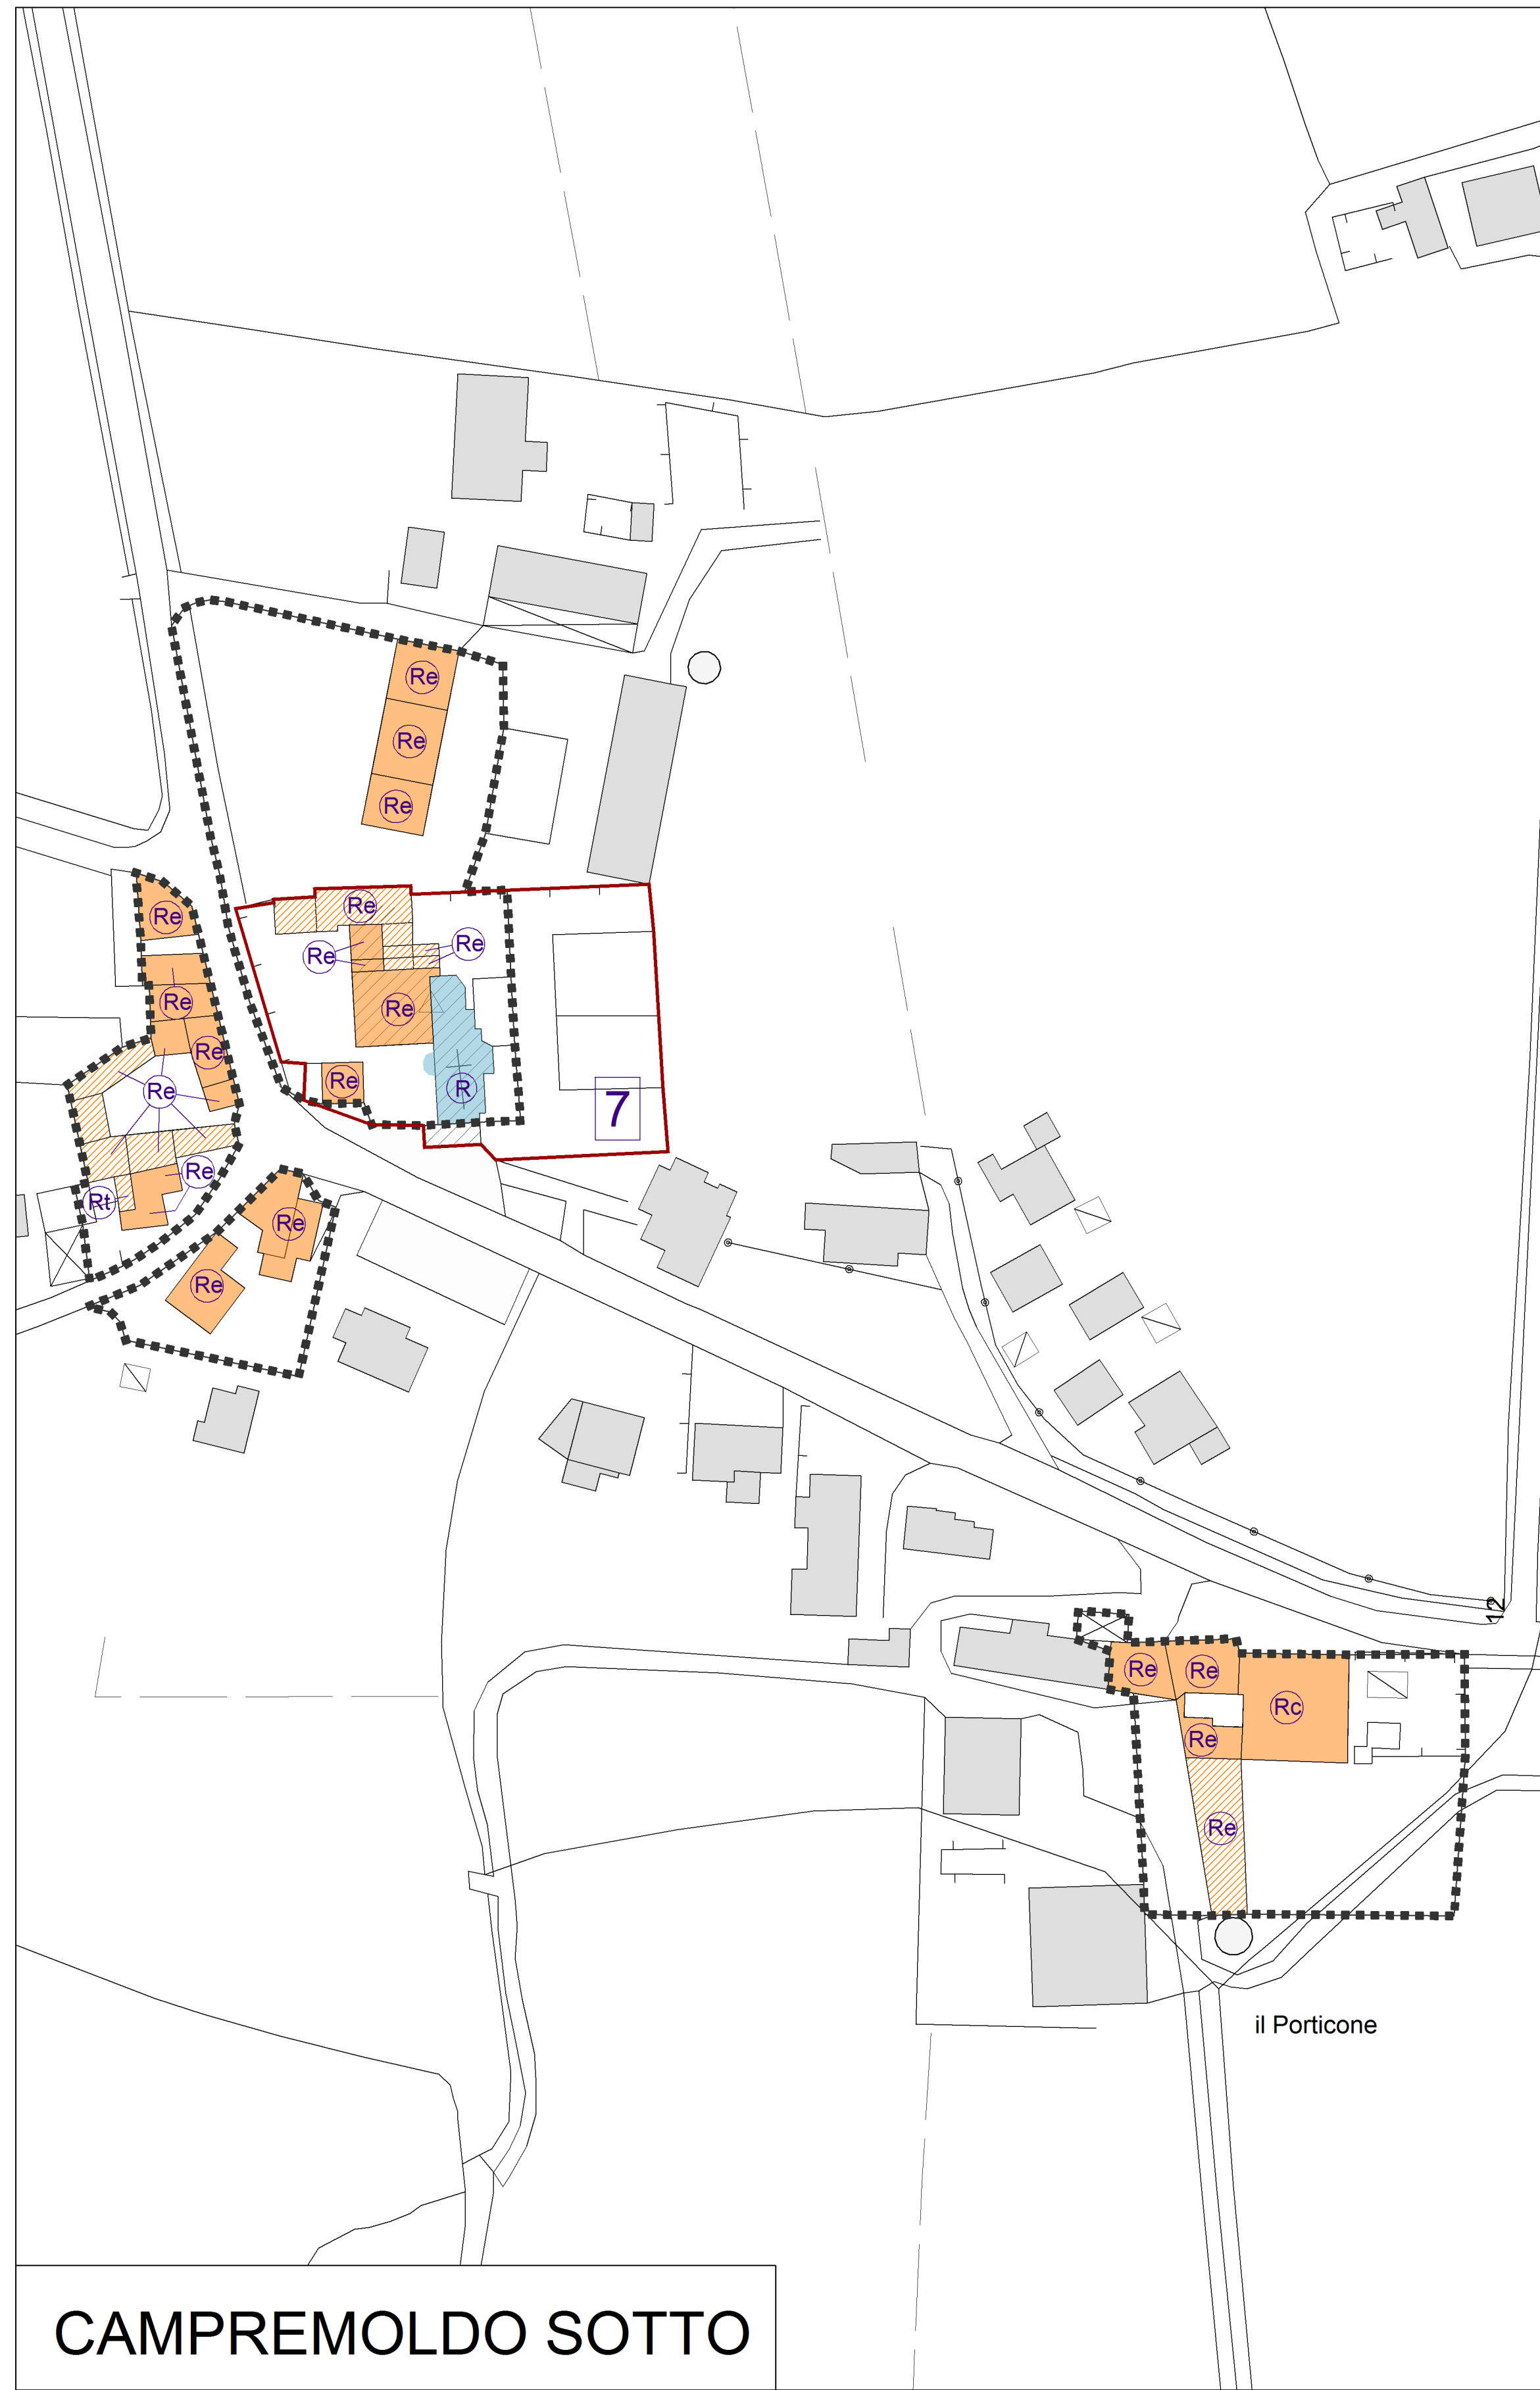

CAMPREMOLDO SOTTO




CAMPREMOLDO SOPRA

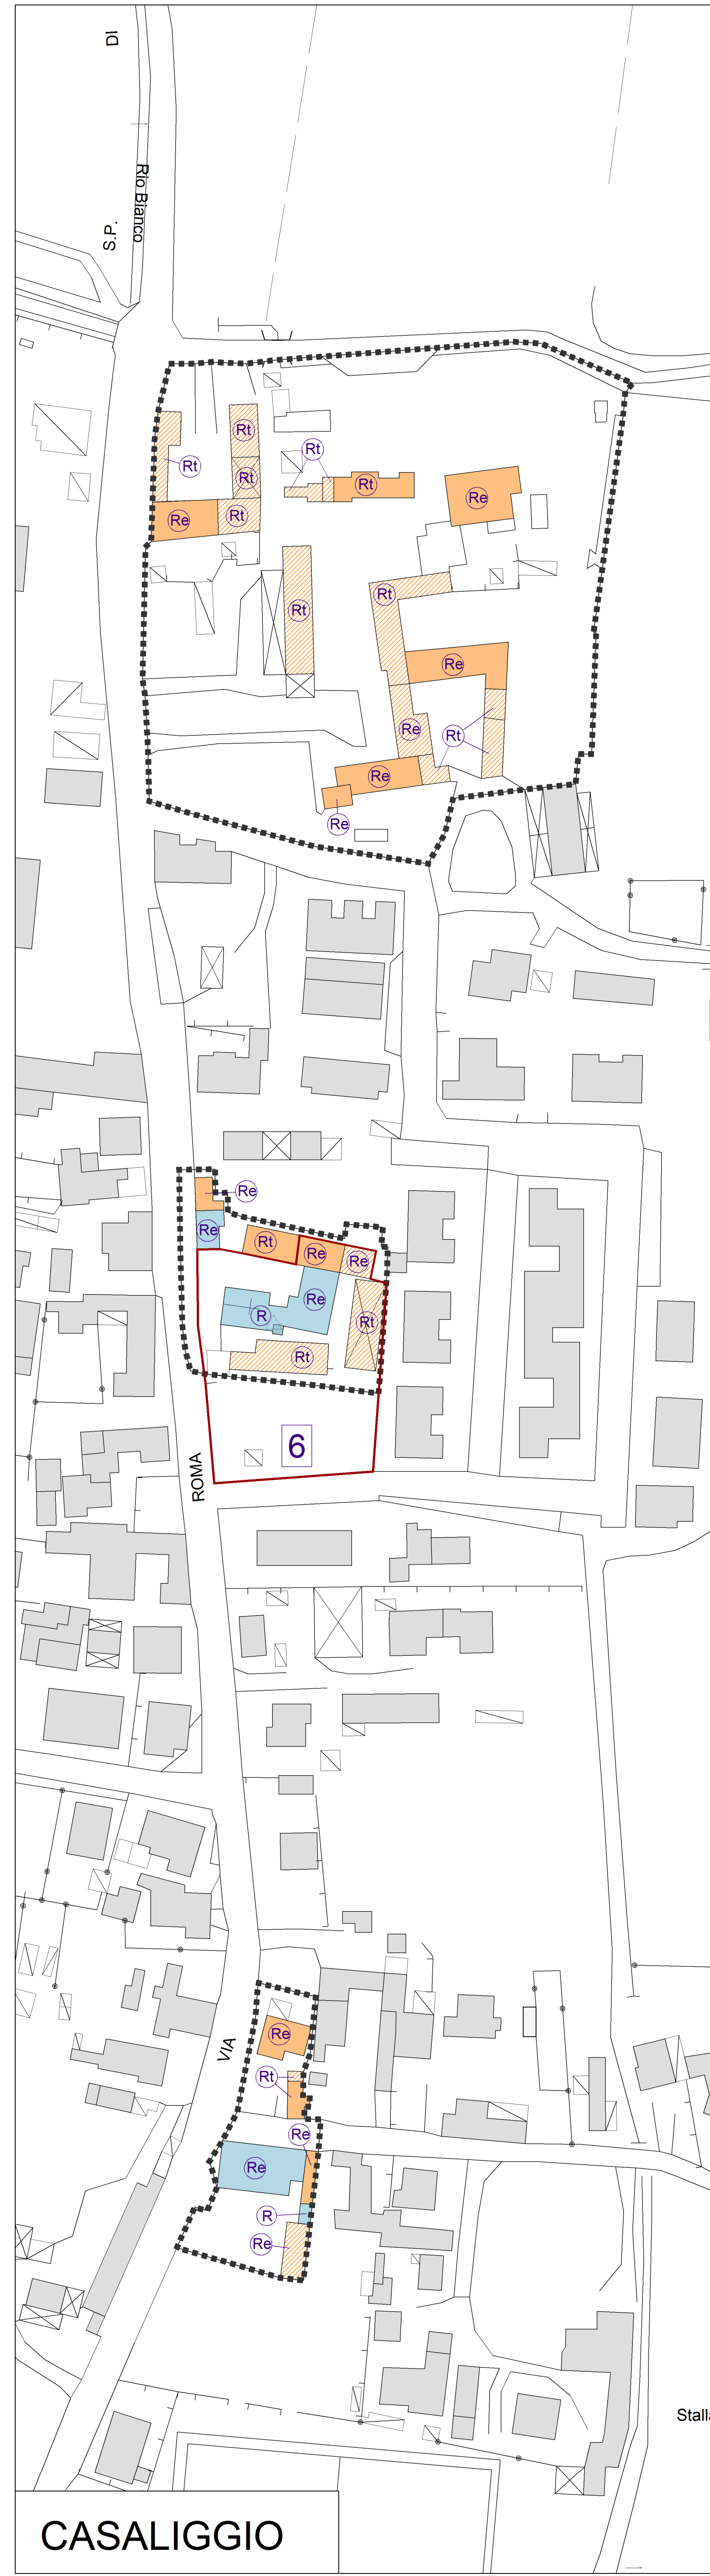

CASALIGGIO



CASTEL VECCHIO

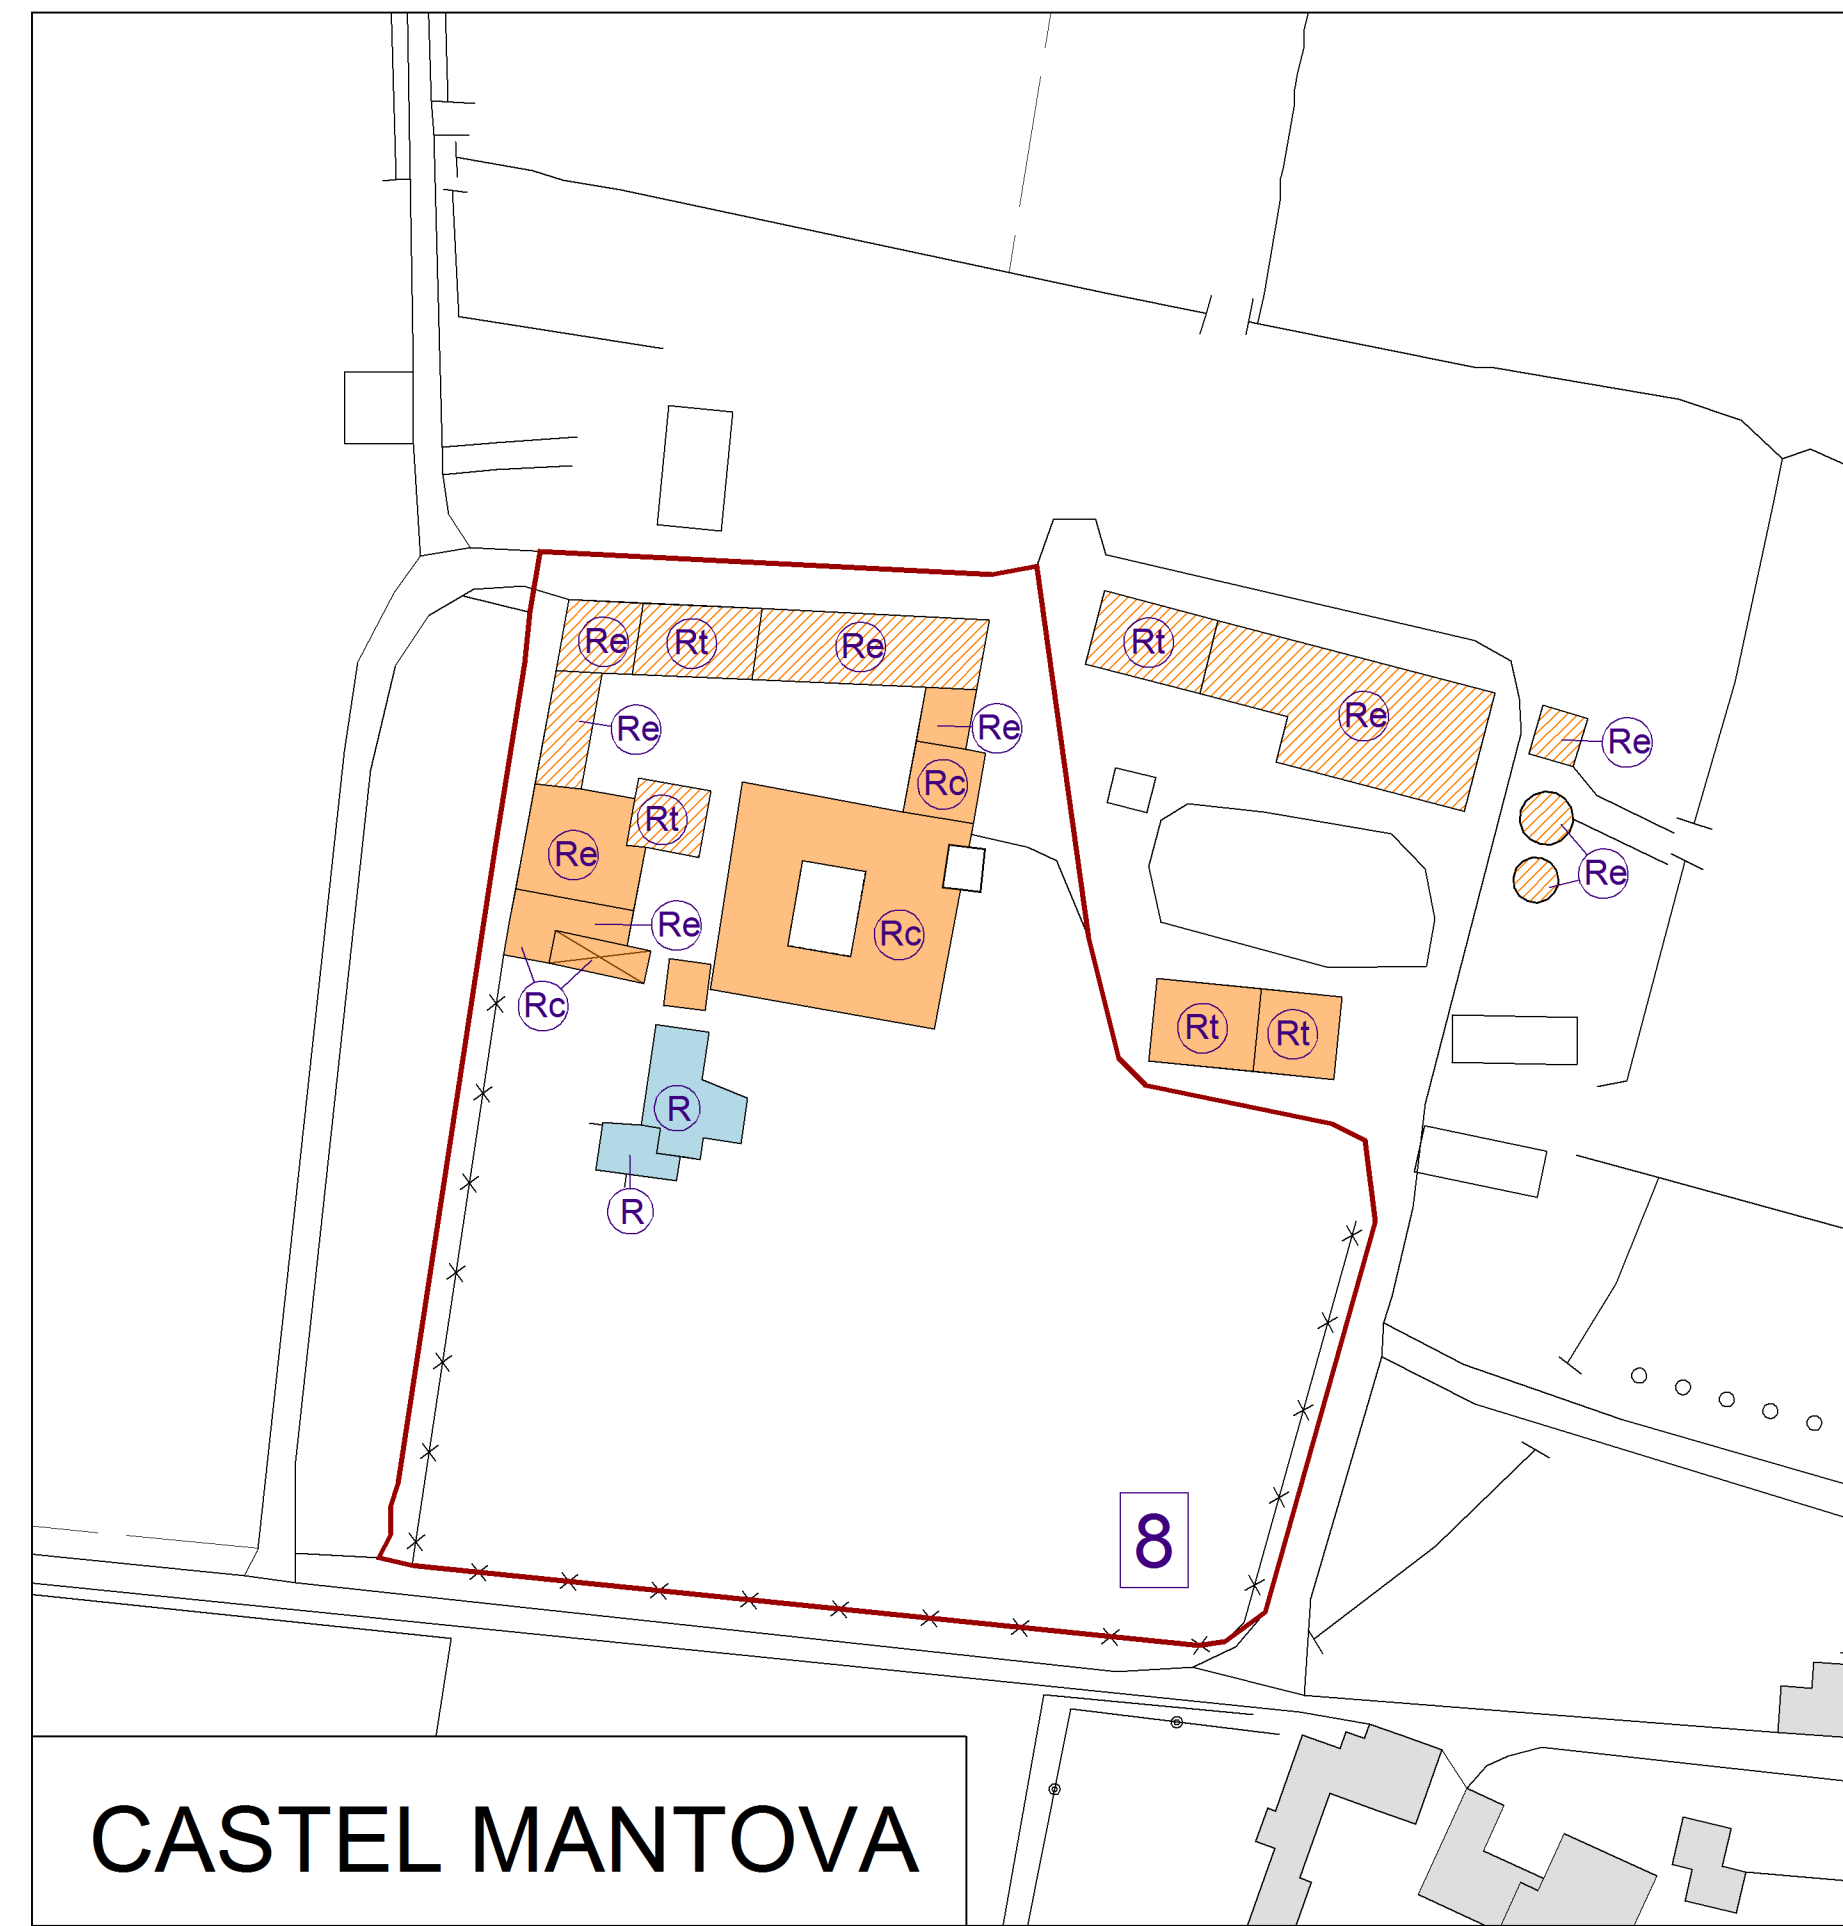

CASTEL MANTOVA



IL PALAZZO

- LEGENDA**
- Perimetri centri storici
- DESTINAZIONI D'USO AMMESSE**
- Funzione abitativa (U1, art. 8) ed attività assimilabili
 - Funzione produttiva - lavorativa compatibile con la qualità urbana (U211, art. 8)
 - Funzioni terziarie diffuse di piccola dimensione al PT (U2 escluso U2.11, art. 8)
 - Funzioni di servizio, pubbliche e private, di interesse comune (U5 esclusi U5.17 - U5.21, art. 8)
 - Funzioni accessorie (box, capannoni, depositi, etc.)
 - Zone per attrezzature tecnologiche (art. 17, comma 1)
 - Zone per il verde attrezzato e parco pubblico (art. 18, comma 4)
 - Zone per parcheggi (art. 18, comma 5)

- EDIFICI VINCOLATI AI SENSI DEL DLgs 42/2004**
- Complessi ed edifici monumentali
 - Beni pubblici vincolati

- MODALITA' DI INTERVENTO**
- Restauro scientifico (art. 80)
 - Restauro e risanamento conservativo (art. 81)
 - Ripristino edilizio (art. 82)
 - Ristrutturazione edilizia (art. 83)
 - Ristrutturazione urbanistica (art. 85)
 - Recupero e risanamento aree libere (art. 87)

COMUNE DI GRAGNANO TREBBIENSE
Piacenza

R.U.E.

Progettista:
Federico Oliva Associati (prof. arch. Federico Oliva)
arch. Giampaolo Passoni
con arch. Paolo Coccolino

Aspetti geologici, idrogeologici e ambientali
AMBITER
dott. geol. Giorgio Neri
con dott. amb. Davide Gerevini, Claudia Giardinà

Sindaco
Patrizia Calza

Assessore all'urbanistica
Patrizia Calza

Ufficio tecnico
Responsabile del Settore tecnico
geom. Natalino Foletti

R.U.E. Regolamento Urbanistico Edilizio
Aggiornamento della cartografia di base 2019 Elaborazione informatica MZL S.r.l.s.

RUE 3.3
DISCIPLINA PARTICOLAREGGIATA CENTRI STORICI
E COMPLESSI MERITEVOLI DI TUTELA

Scala 1:1.000