
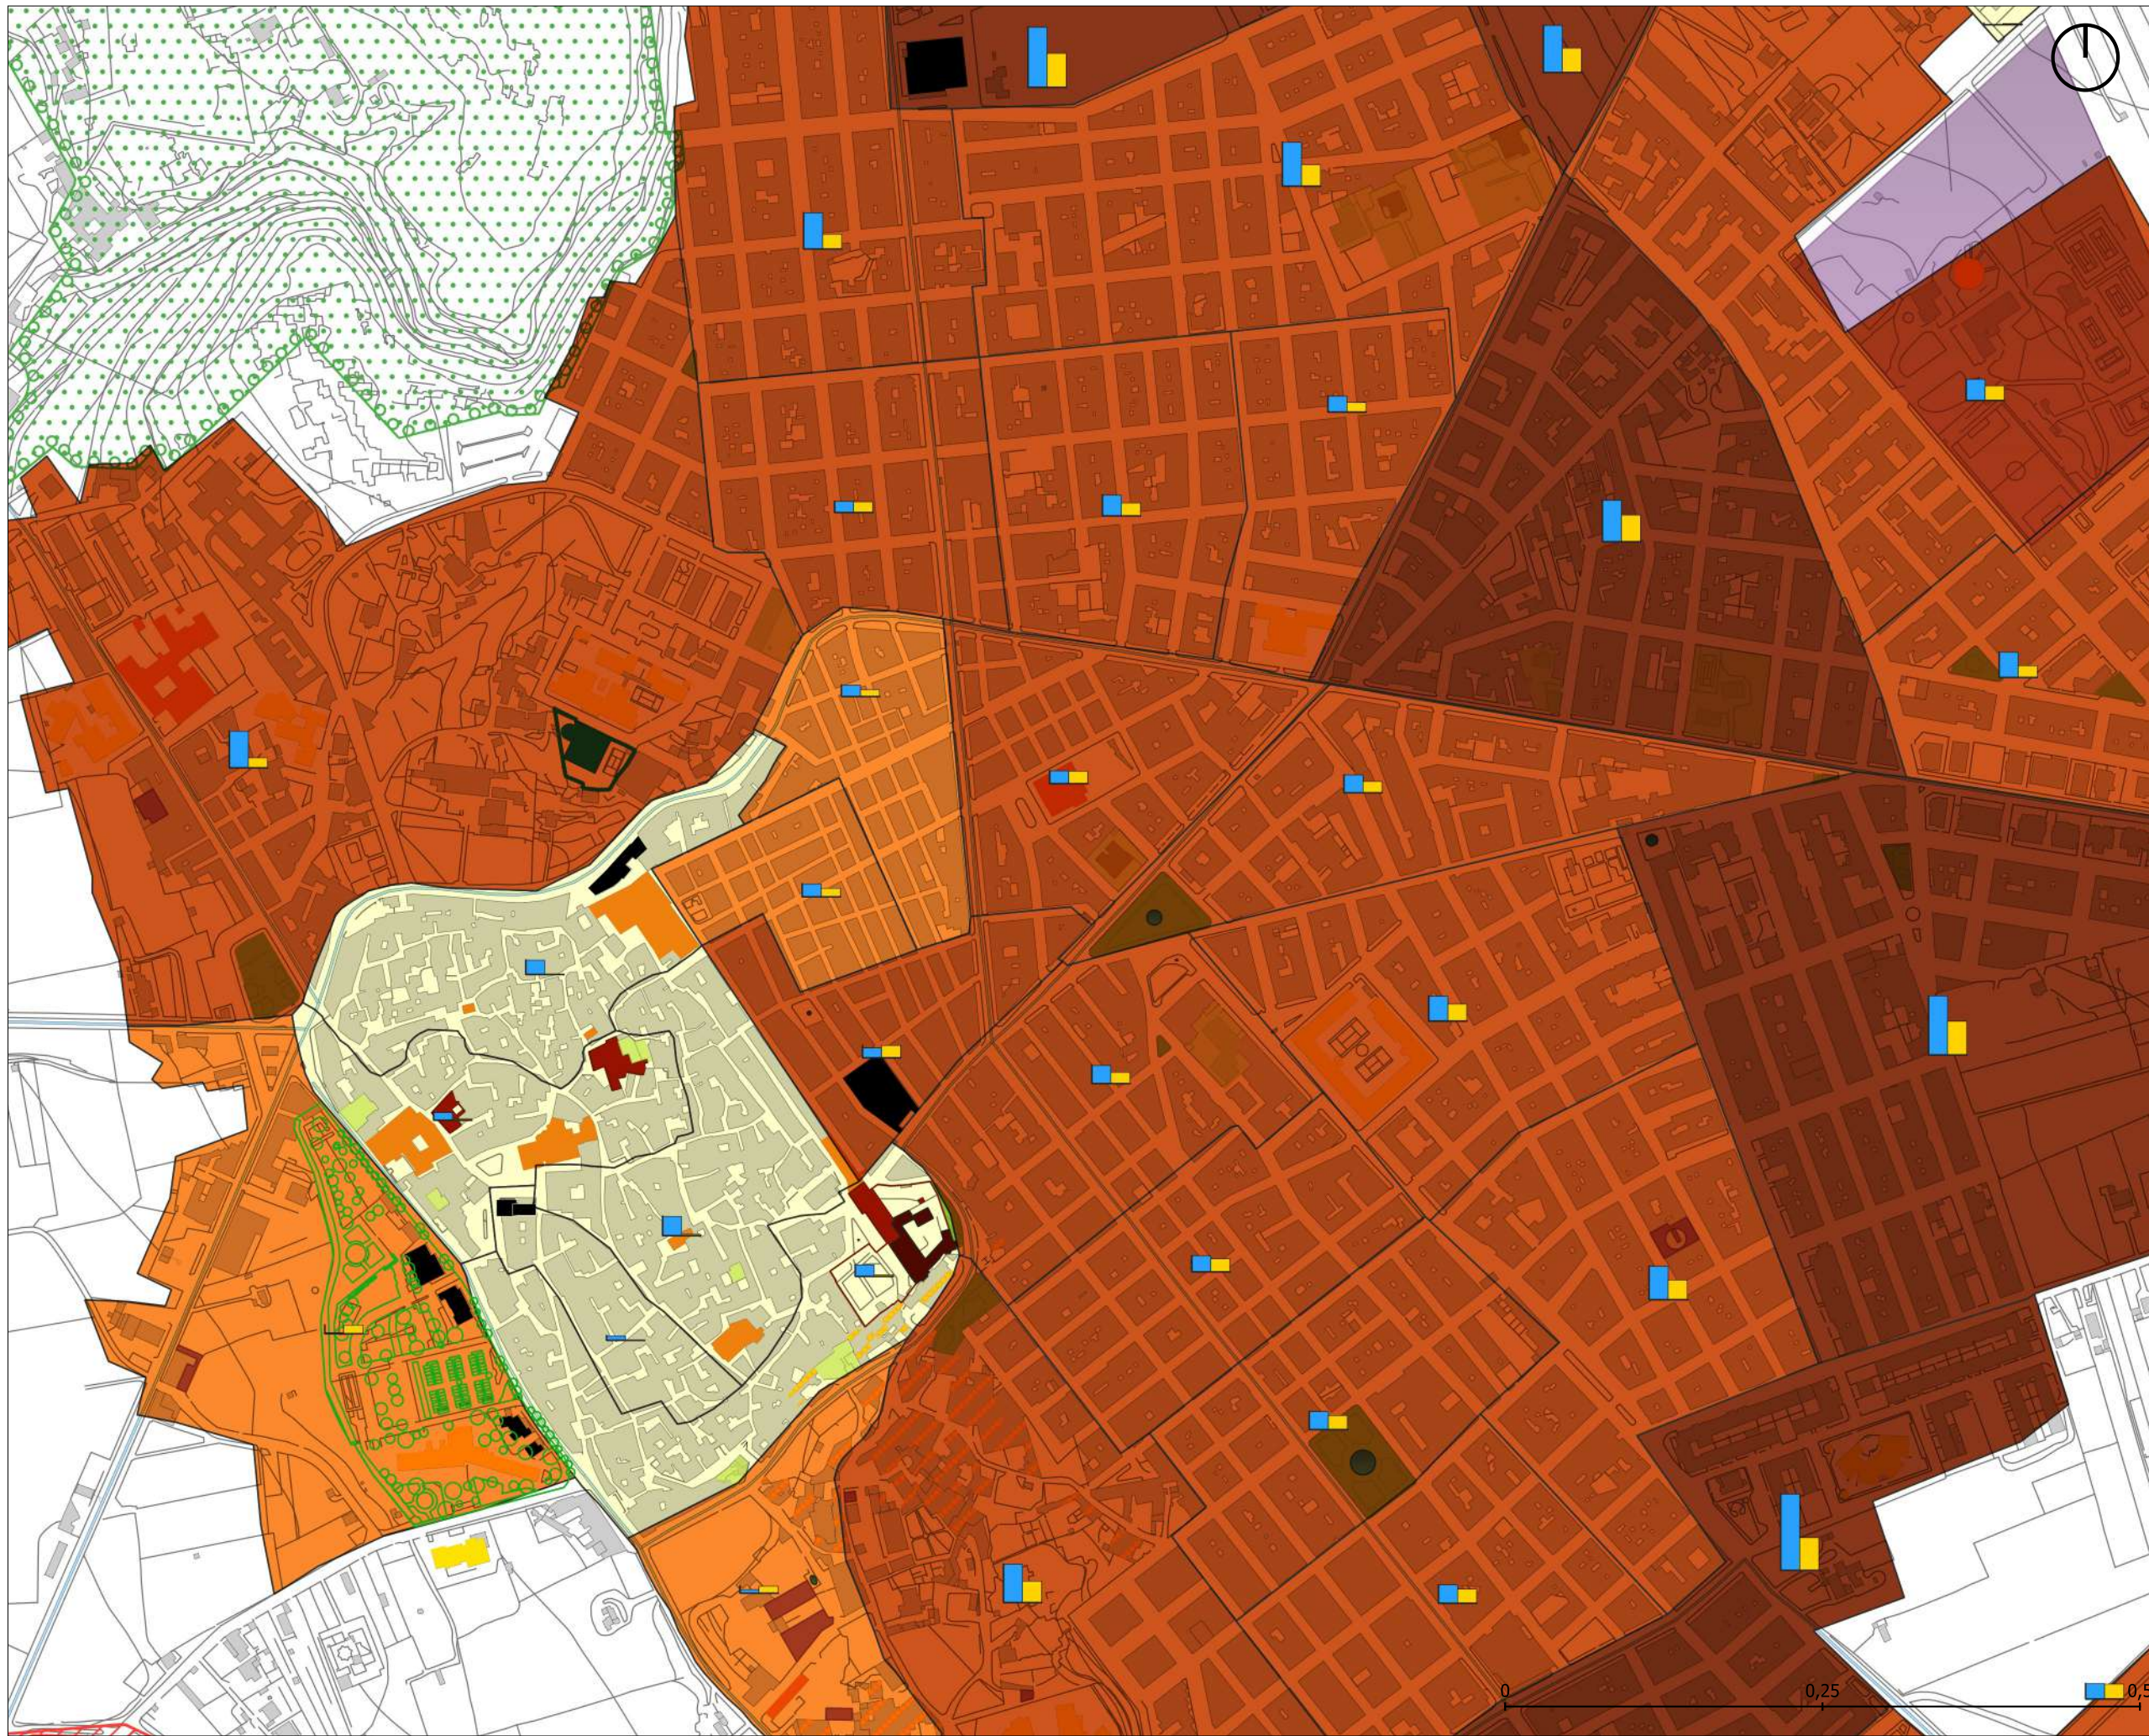


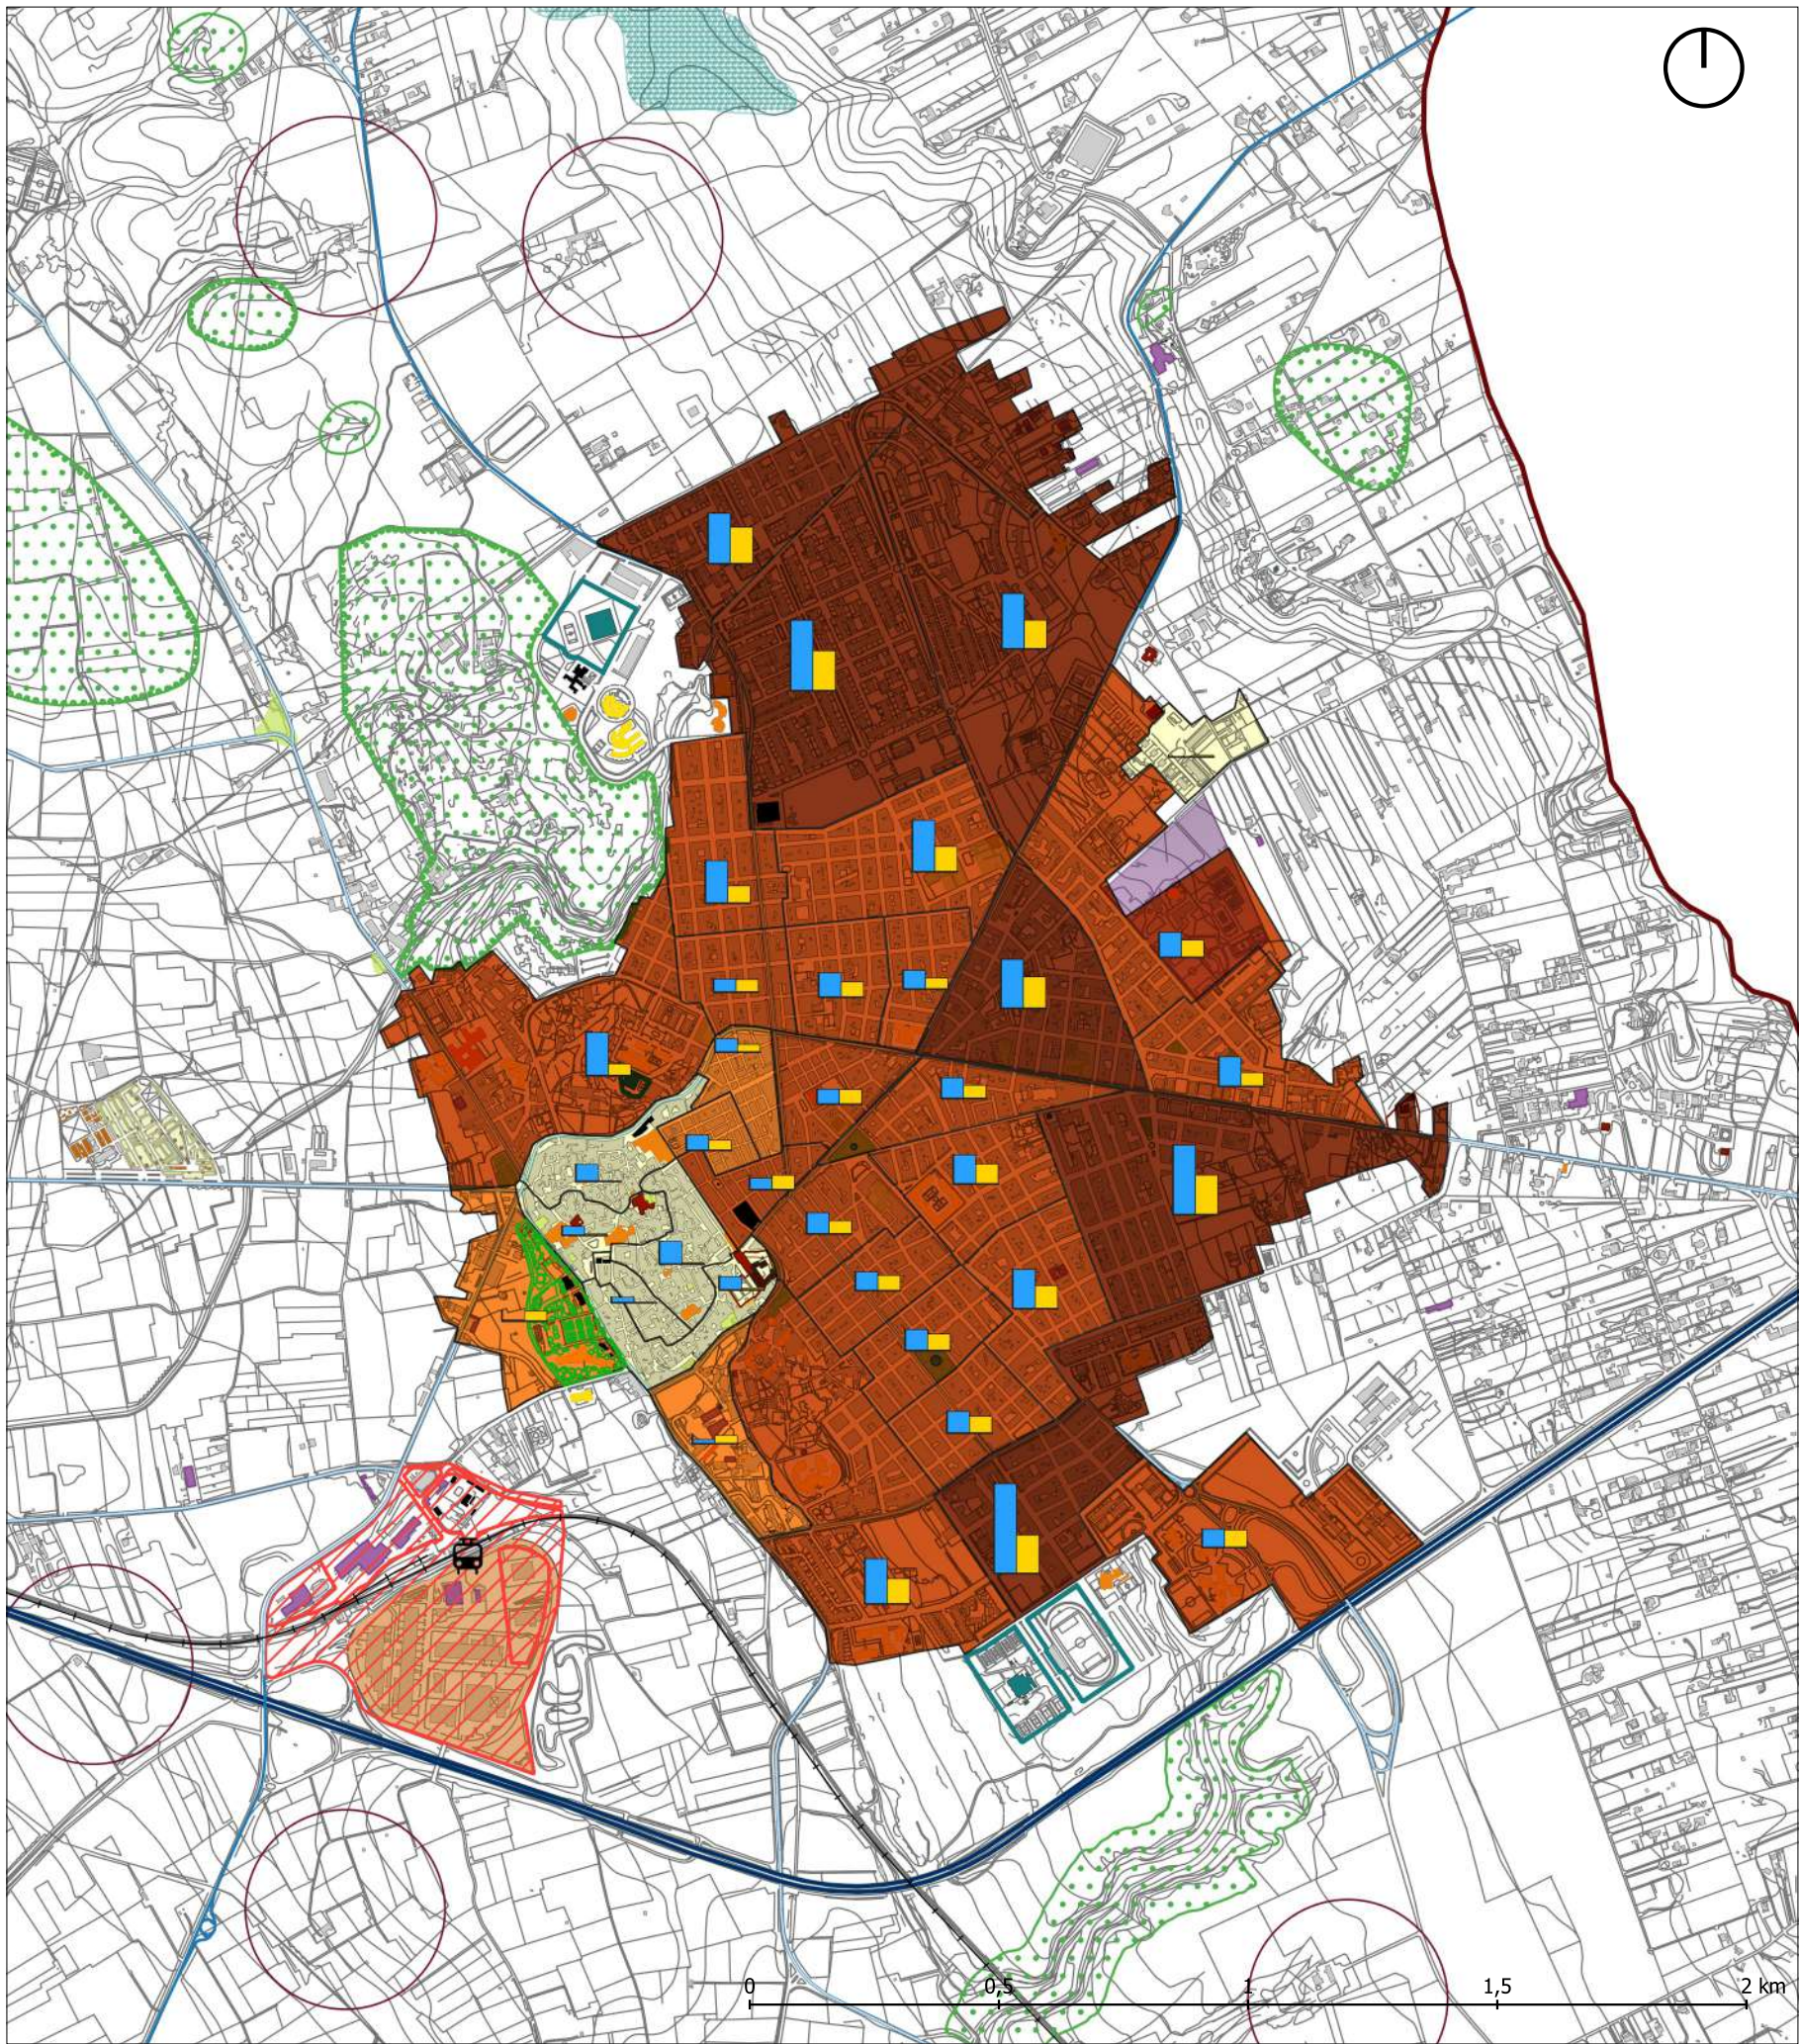

Legenda

Offerta di sosta su strada istogramma

POSTI_AUTO

0 - 50

50 - 100

100 - 200

200 - 500

500 - 800

Offerta posti auto su strada

Domanda posti auto su strada

ISTOGRAMMA

Domanda

(ab. 18-75 per T. di Mot 0.555)

INFRASTRUTTURE STRADALI

Rete autostradale

Rete extraurbana principale

Rete extraurbana secondaria

Rete extraurbana locale

INFRASTRUTTURE FERROVIARIE

TRATTE FERROVIARIE

FS