


Località	
REGIONE CALABRIA COMUNE DI LAMEZIA TERME PROVINCIA DI CATANZARO	
Committente	
"PROPRIETARI dei COMPARTI EDIFICATORI nn. 2 e 8" del Piano Particolareggiato relativo all'Area Polifunzionale Integrata	
Pratica/Progetto	
PROGETTO PLANIVOLUMETRICO UNITARIO DEI COMPARTI EDIFICATORI NN. 2 E 8 DELL'AREA POLIFUNZIONALE INTEGRATA	
Tavola	Elaborato
PU 05	TIPOLOGIE EDILIZIE
Data	Progettisti
Ottobre 2015	Ing. Antonio Greco DOCUMENTO PRELIMINARE DI CONFORMITÀ AL D.P.C.M. 12/01/2009 (C.M. 4648/09)
Committenti	Ing. Francesco Stella DOCUMENTO PRELIMINARE DI CONFORMITÀ AL D.P.C.M. 12/01/2009 (C.M. 4648/09)
Note ed approvazioni	

1036

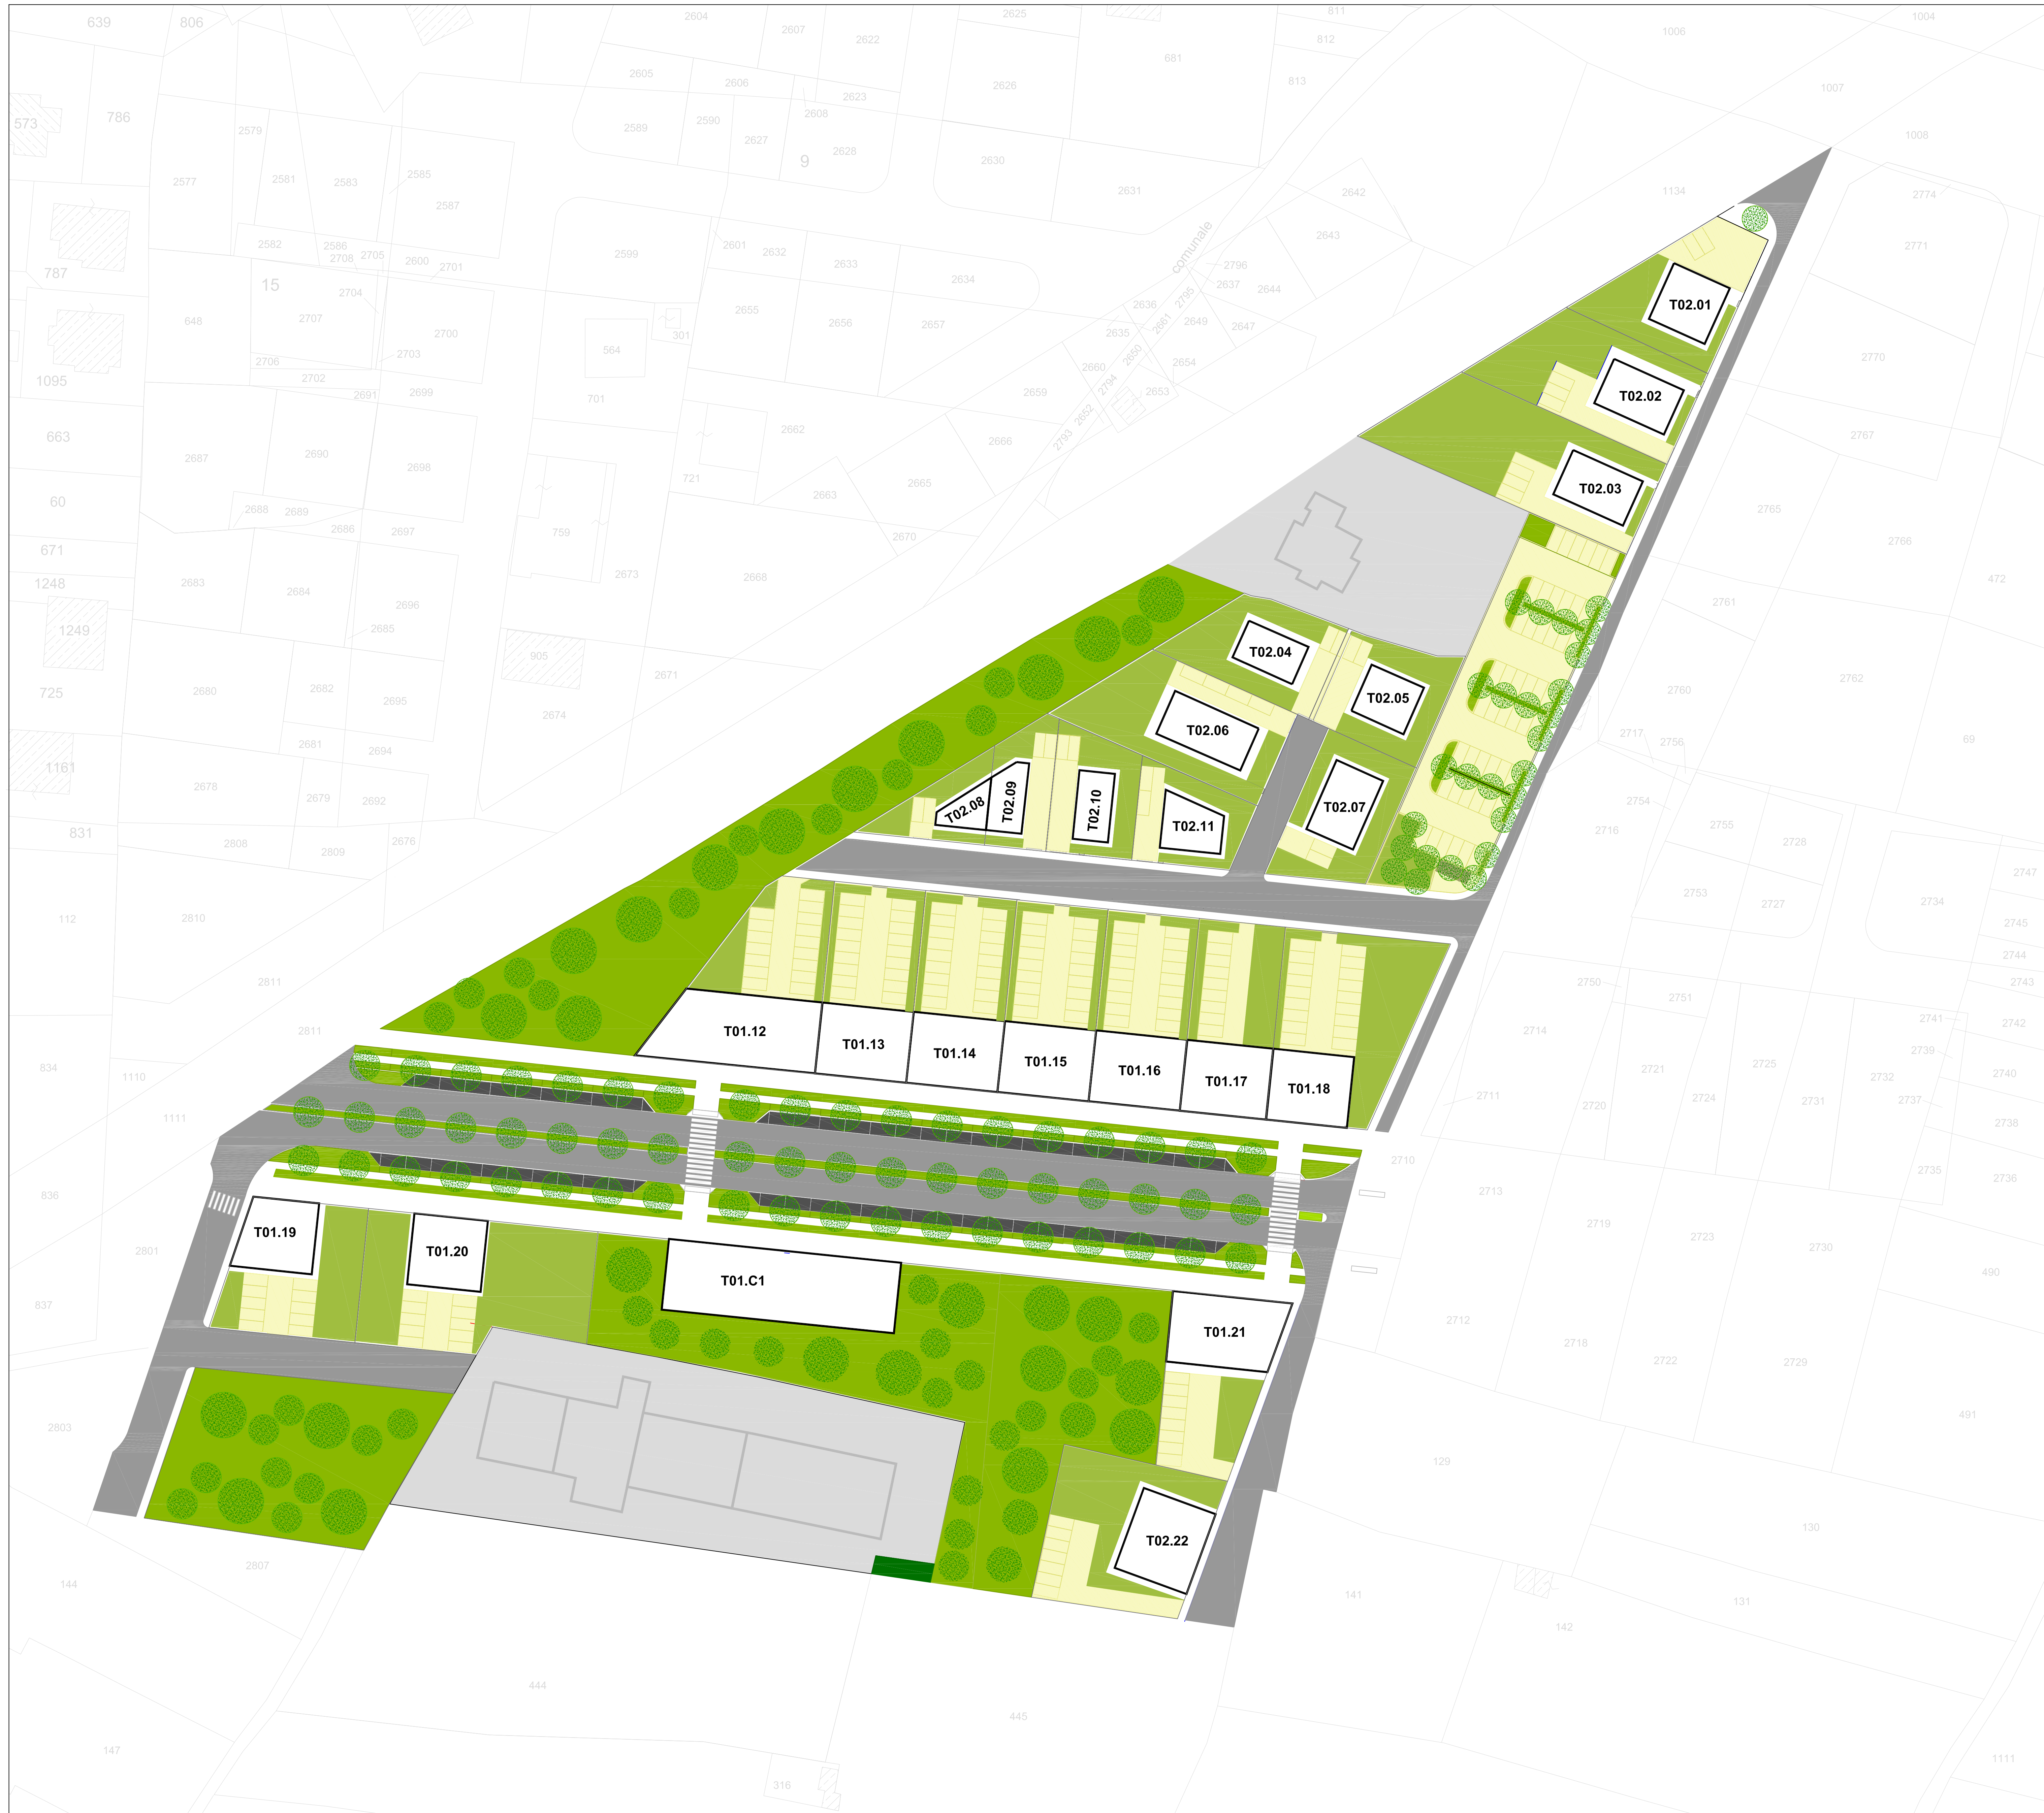

TIPOLOGIE EDILIZIE							
SIGLA	DESCRIZIONE	DISTANZE DAI CONFINI DEL LOTTO				ALTEZZA MAX	PRESENZA DI PORTICO SU VALE O SPAZIO PUBBLICO
		DA VALE PRINCIPALE	DA STRADE PUBBLICHE	DA STRADE PRIVATE	ALTRI CONFINI		
T01	Edificio in linea	Allineamento	Allineamento	min 5 m	min 5 m	17,50 m	SI
T02	Edificio isolato	min 3 m	min 3 m	min 5 m	min 5 m	13,50 m	NO

LEGENDA
TXX.YY
anno di elaborazione del progetto
1/1000