


COMUNE DI LAMEZIA TERME

PROGETTO: AREA POLIFUNZIONALE INTEGRATA COMPARTO 9 PROGETTO PLANIVOLUMETRICO	
DATA: PROPRIETARI DEL COMPARTO N. 9 A.P.I.	DATA: DICEMBRE 2018
ELABORATO: FORMAZIONE DEI LOTTI EDIFICABILI	
SCALA: 1:1.000	TAVOLA: 6
PROGETTISTI: ARCH. BRUNO S. ALOISIO ING. ALFREDO BERNARDI _____ ING. GIOVANNI CRISTAUDDO ARCH. PINO LA SCALA _____	

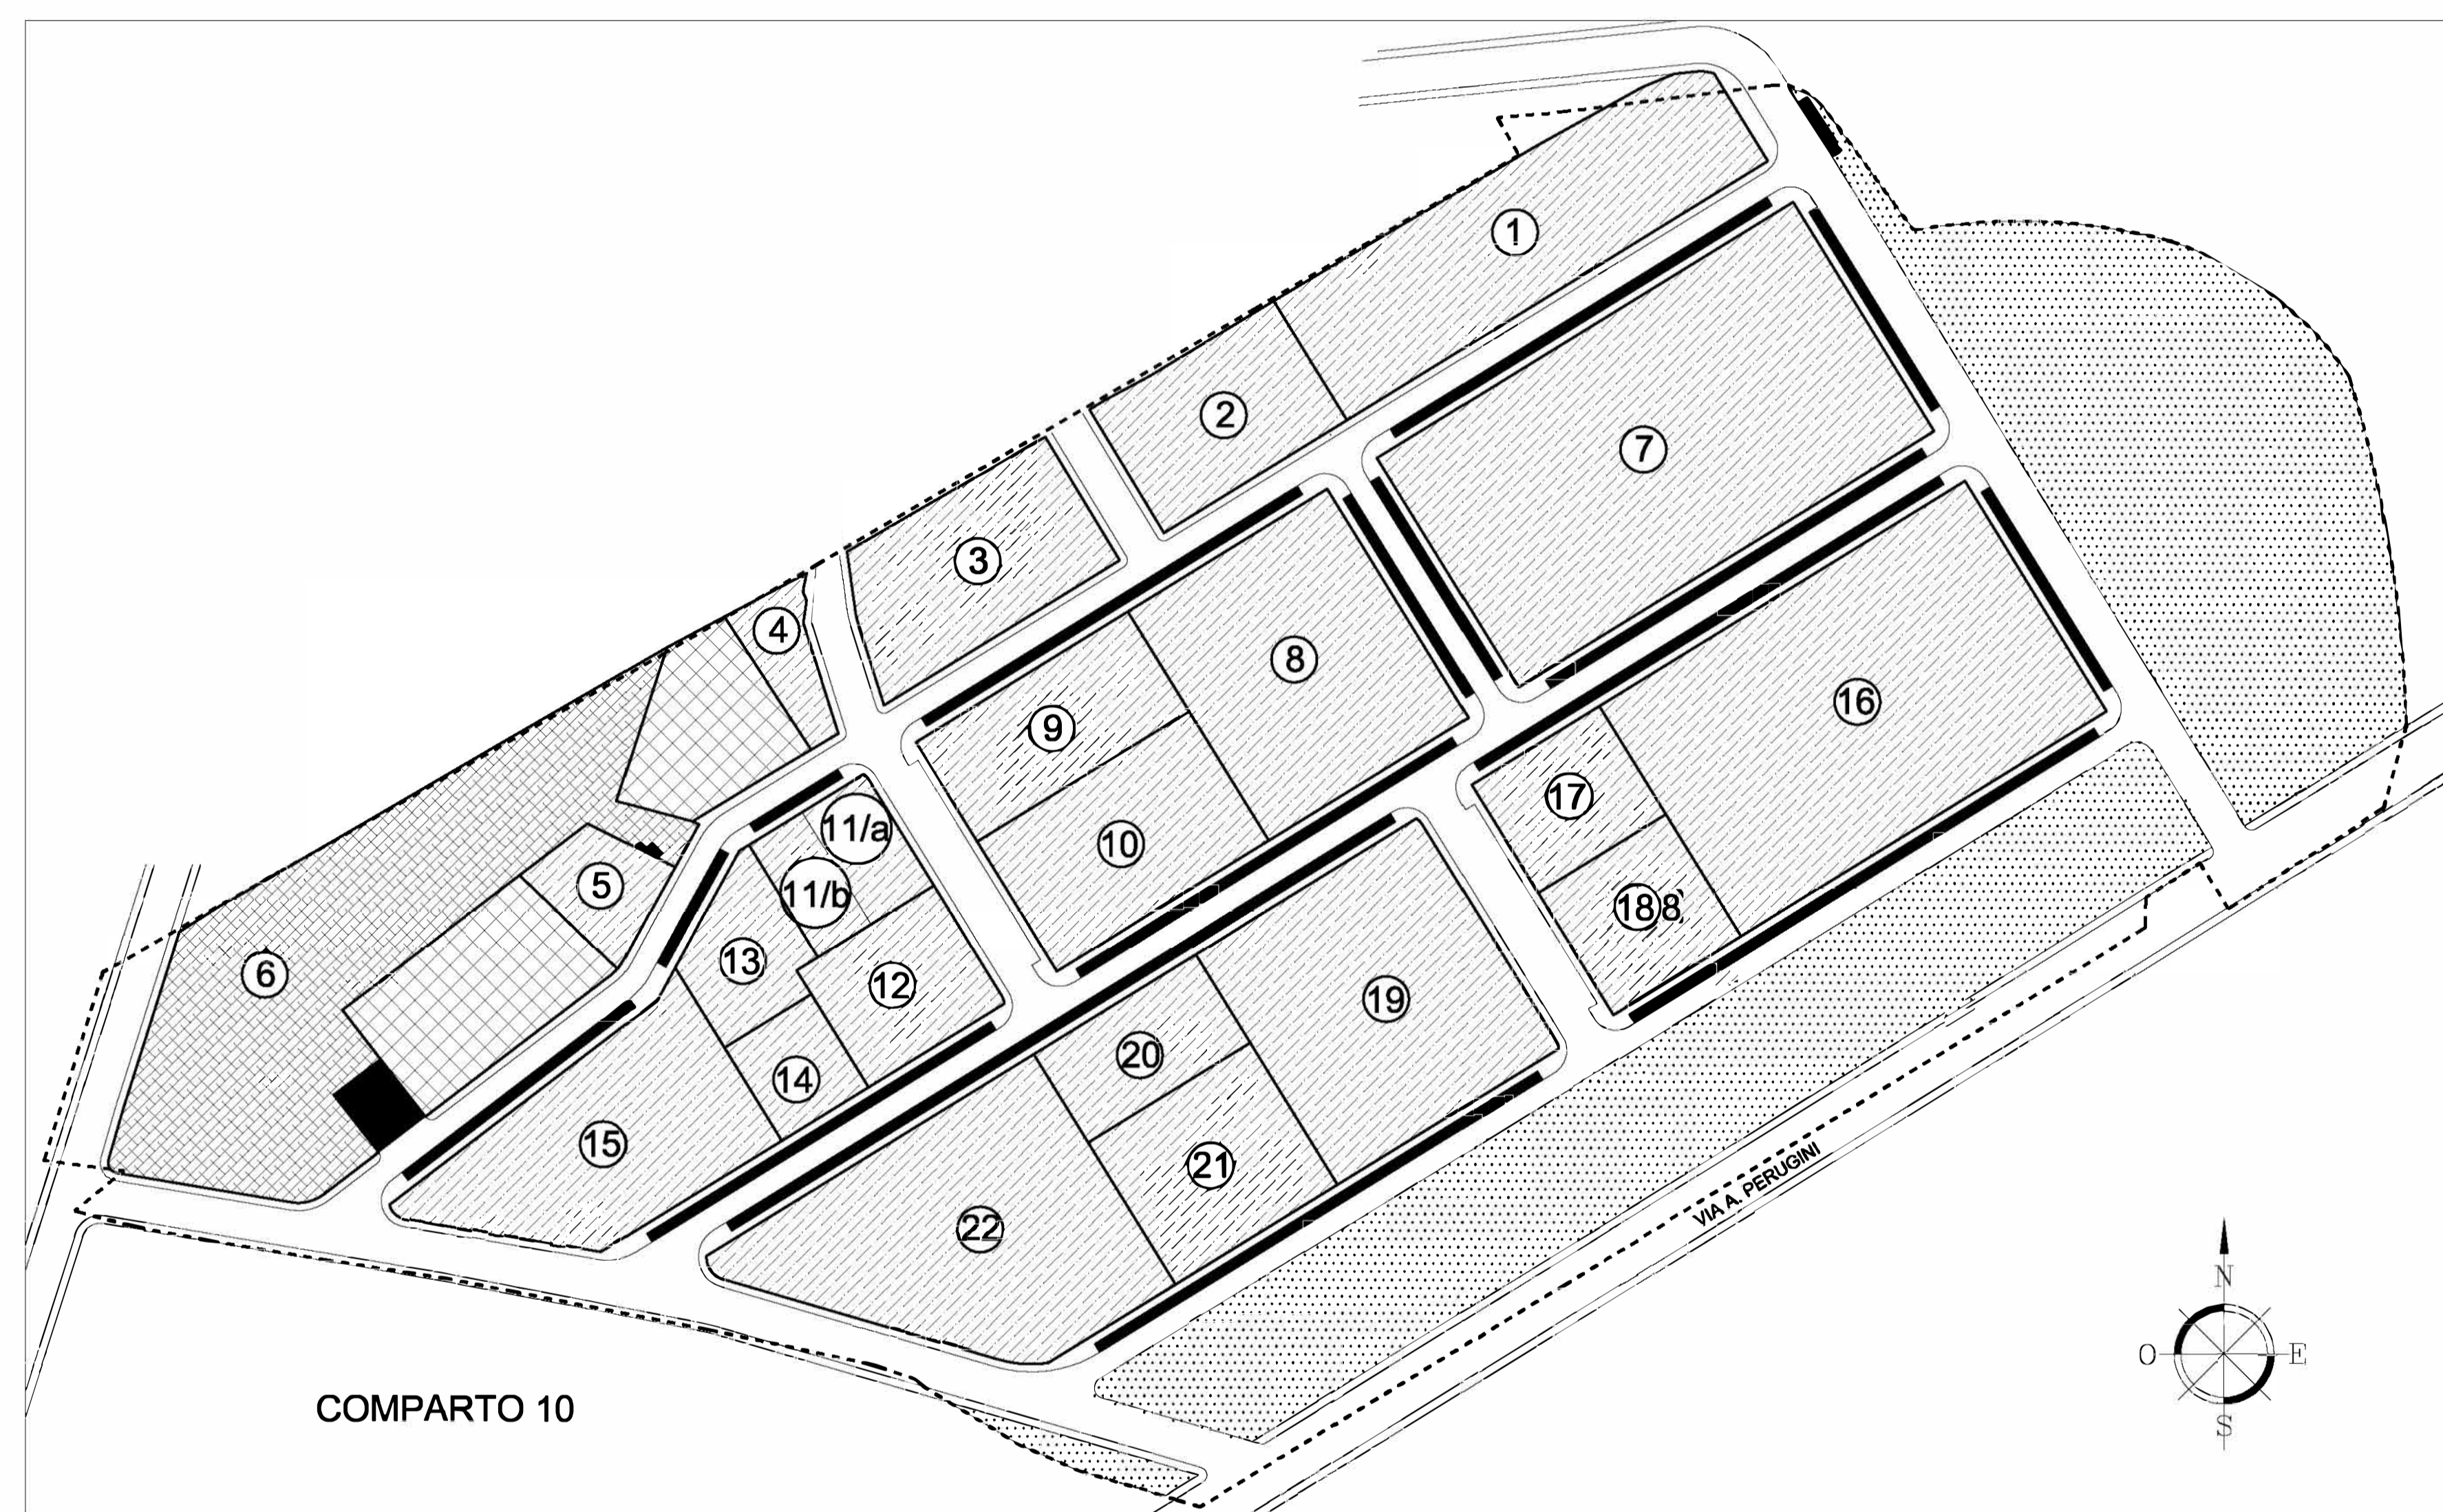

**AREA POLIFUNZIONALE INTEGRATA – COMPARTO N. 9
DISTINTA DEI LOTTI EDIFICABILI**

LOTTO N.	AREA FONDIARIA mq	VOLUME RESIDENZIALE mc	VOLUME NON RESIDENZIALE mc	VOLUME TOTALE mc
1	2.434	2.668	2.163	4.832
2	1.169	1.214	984	2.198
3	1.395	1.718	1.393	3.111
4	322	0	0	0
5	423	460	373	833
7	4.848	5.402	4.380	9.782
8	2.326	2.592	2.102	4.693
9	1.074	1.449	1.175	2.624
10	1.398	1.257	1.019	2.275
11/a	358	307	249	556
11/b	304	209	170	379
12	818	1.032	837	1.869
13	583	460	373	833
14	412	334	271	605
15	1.917	2.209	1.791	4.000
16	4.287	4.787	3.881	8.668
17	703	1.376	1.116	2.493
18	793	880	713	1.593
19	2.605	3.161	2.563	5.723
20	730	1.534	1.244	2.778
21	1.170	1.649	1.337	2.987
22	2.844	3.414	2.768	6.183
TOTALE	32.913	38.113	30.902	69.015
6	4.089	6.774	5.492	12.266
TOTALE	37.002	44.887	36.394	81.281

----- LIMITE COMPARTO 9

	AREE ENUCLEATE		AREA STANDARD 12.420 m ²
	SUPERFICIE FONDIARIA COMUNALE 4.089 m ²		SUPERFICIE FONDIARIA PRIVATA 32.913 m ²
	PARCHEGGI PUBBLICI		VIABILITA'