

COMUNE DI LAMEZIA TERME


PROGETTO: AREA POLIFUNZIONALE INTEGRATA COMPARTO 9 PROGETTO PLANIVOLUMETRICO	
DITTA: PROPRIETARI DEL COMPARTO N. 9 A.P.I.	DATA: DICEMBRE 2018
ELABORATO: PLANIVOLUMETRICO QUOTATO	
SCALA: 1:1.000	TAVOLA: 6.2
PROGETTISTI: ARCH. BRUNO S. ALOISIO ING. ALFREDO BERNARDI <hr/> ING. GIOVANNI CRISTAUDDO ARCH. PINO LA SCALA	




ALTEZZA MASSIMA DEGLI EDIFICI:

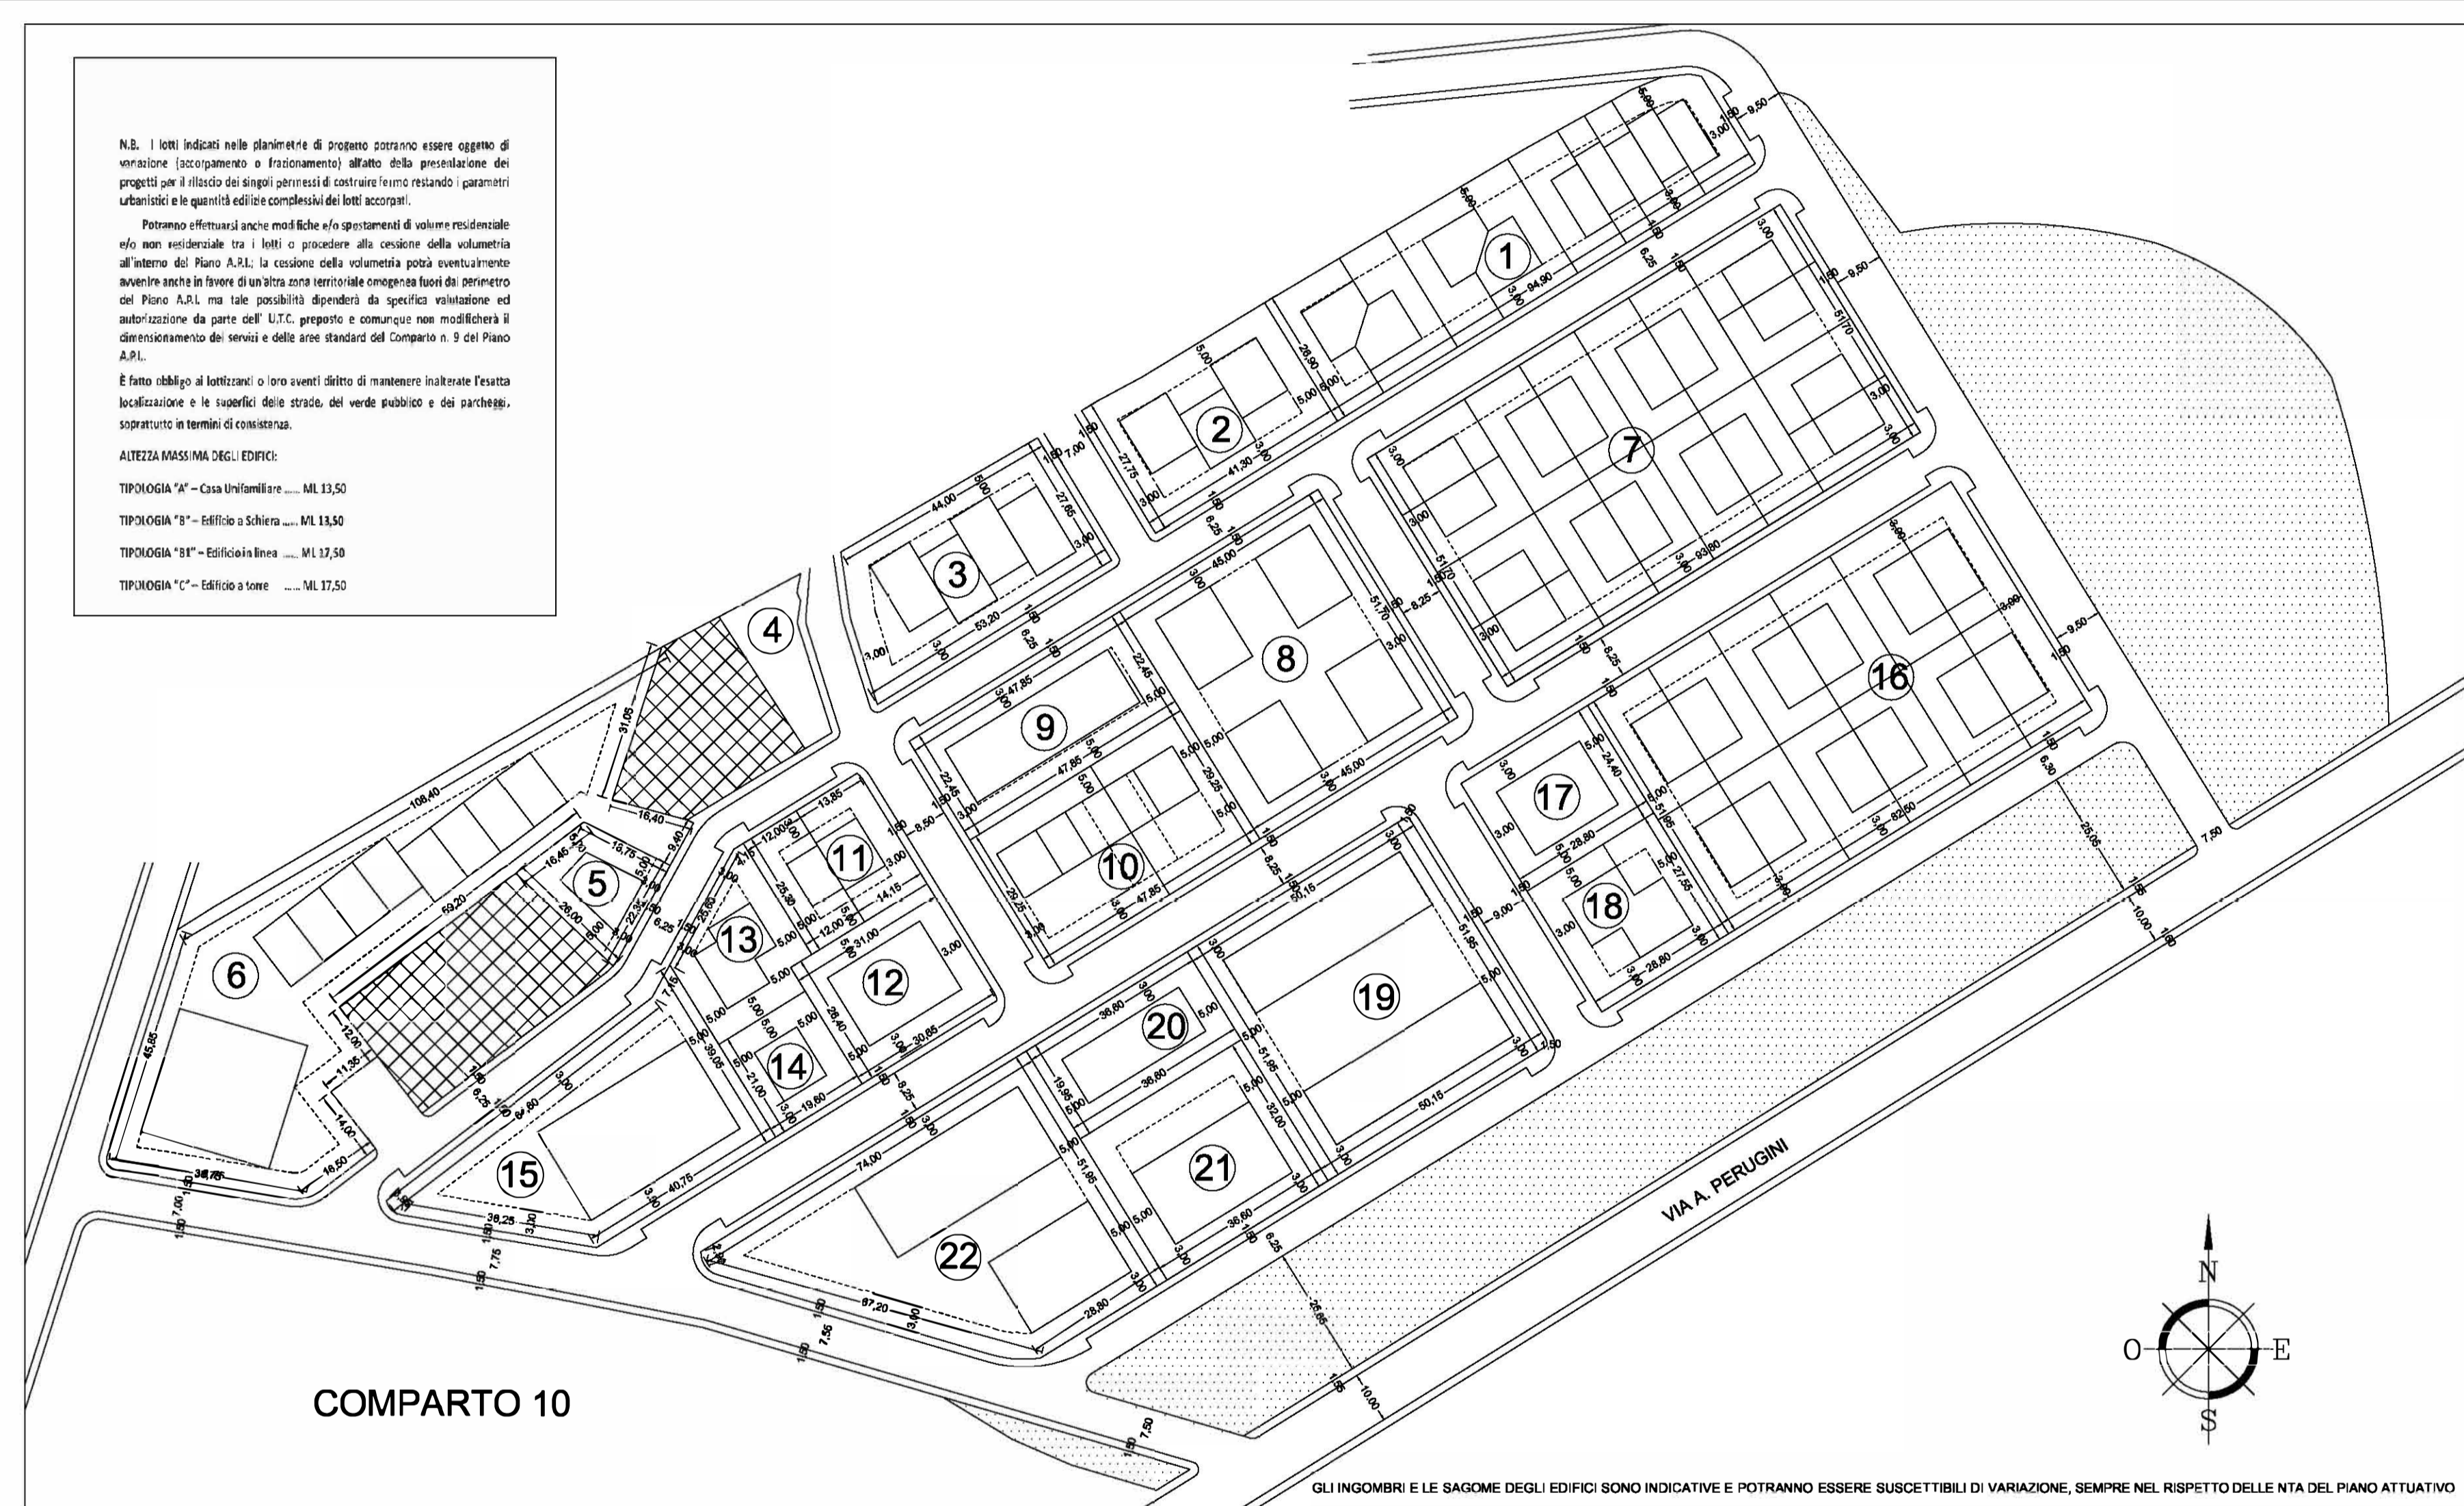

COMPARTO 10

**AREA POLIFUNZIONALE INTEGRATA – COMPARTO N. 9
 DISTINTA DEI LOTTI EDIFICABILI**

LOTTO	AREA FONDIARIA	VOLUME RESIDENZIALE	VOLUME NON RESIDENZIALE	VOLUME TOTALE
N.	mq	mc	mc	mc
1	2.434	2.668	2.163	4.832
2	1.169	1.214	984	2.198
3	1.395	1.718	1.393	3.111
4	322	0	0	0
5	423	460	373	833
7	4.848	5.402	4.380	9.782
8	2.326	2.592	2.102	4.693
9	1.074	1.449	1.175	2.624
10	1.398	1.257	1.019	2.275
11/a	358	307	249	556
11/b	304	209	170	379
12	818	1.032	837	1.869
13	583	460	373	833
14	412	334	271	605
15	1.917	2.209	1.791	4.000
16	4.287	4.787	3.881	8.668
17	703	1.376	1.116	2.493
18	793	880	713	1.593
19	2.605	3.161	2.563	5.723
20	730	1.534	1.244	2.778
21	1.170	1.649	1.337	2.987
22	2.844	3.414	2.768	6.183
TOTALE	32.913	38.113	30.902	69.015
6	4.089	6.774	5.492	12.266
TOTALE	37.002	44.887	36.394	81.281

- AREA STANDARD 12.420 mq
- AREE ENUCLEATE
- SUPERFICIE FONDIARIA COMUNALE 4.089 mq
- SUPERFICIE FONDIARIA PRIVATA 32.864 mq
- LOTTI FONDIARI

GLI INDOMBRI E LE SAGOME DEGLI EDIFICI SONO INDICATIVE E POTRANNO ESSERE SUSECETTIBILI DI VARIAZIONI, SEMPRE NEL RISPETTO DELLE NTA DEL PIANO ATTUATIVO